

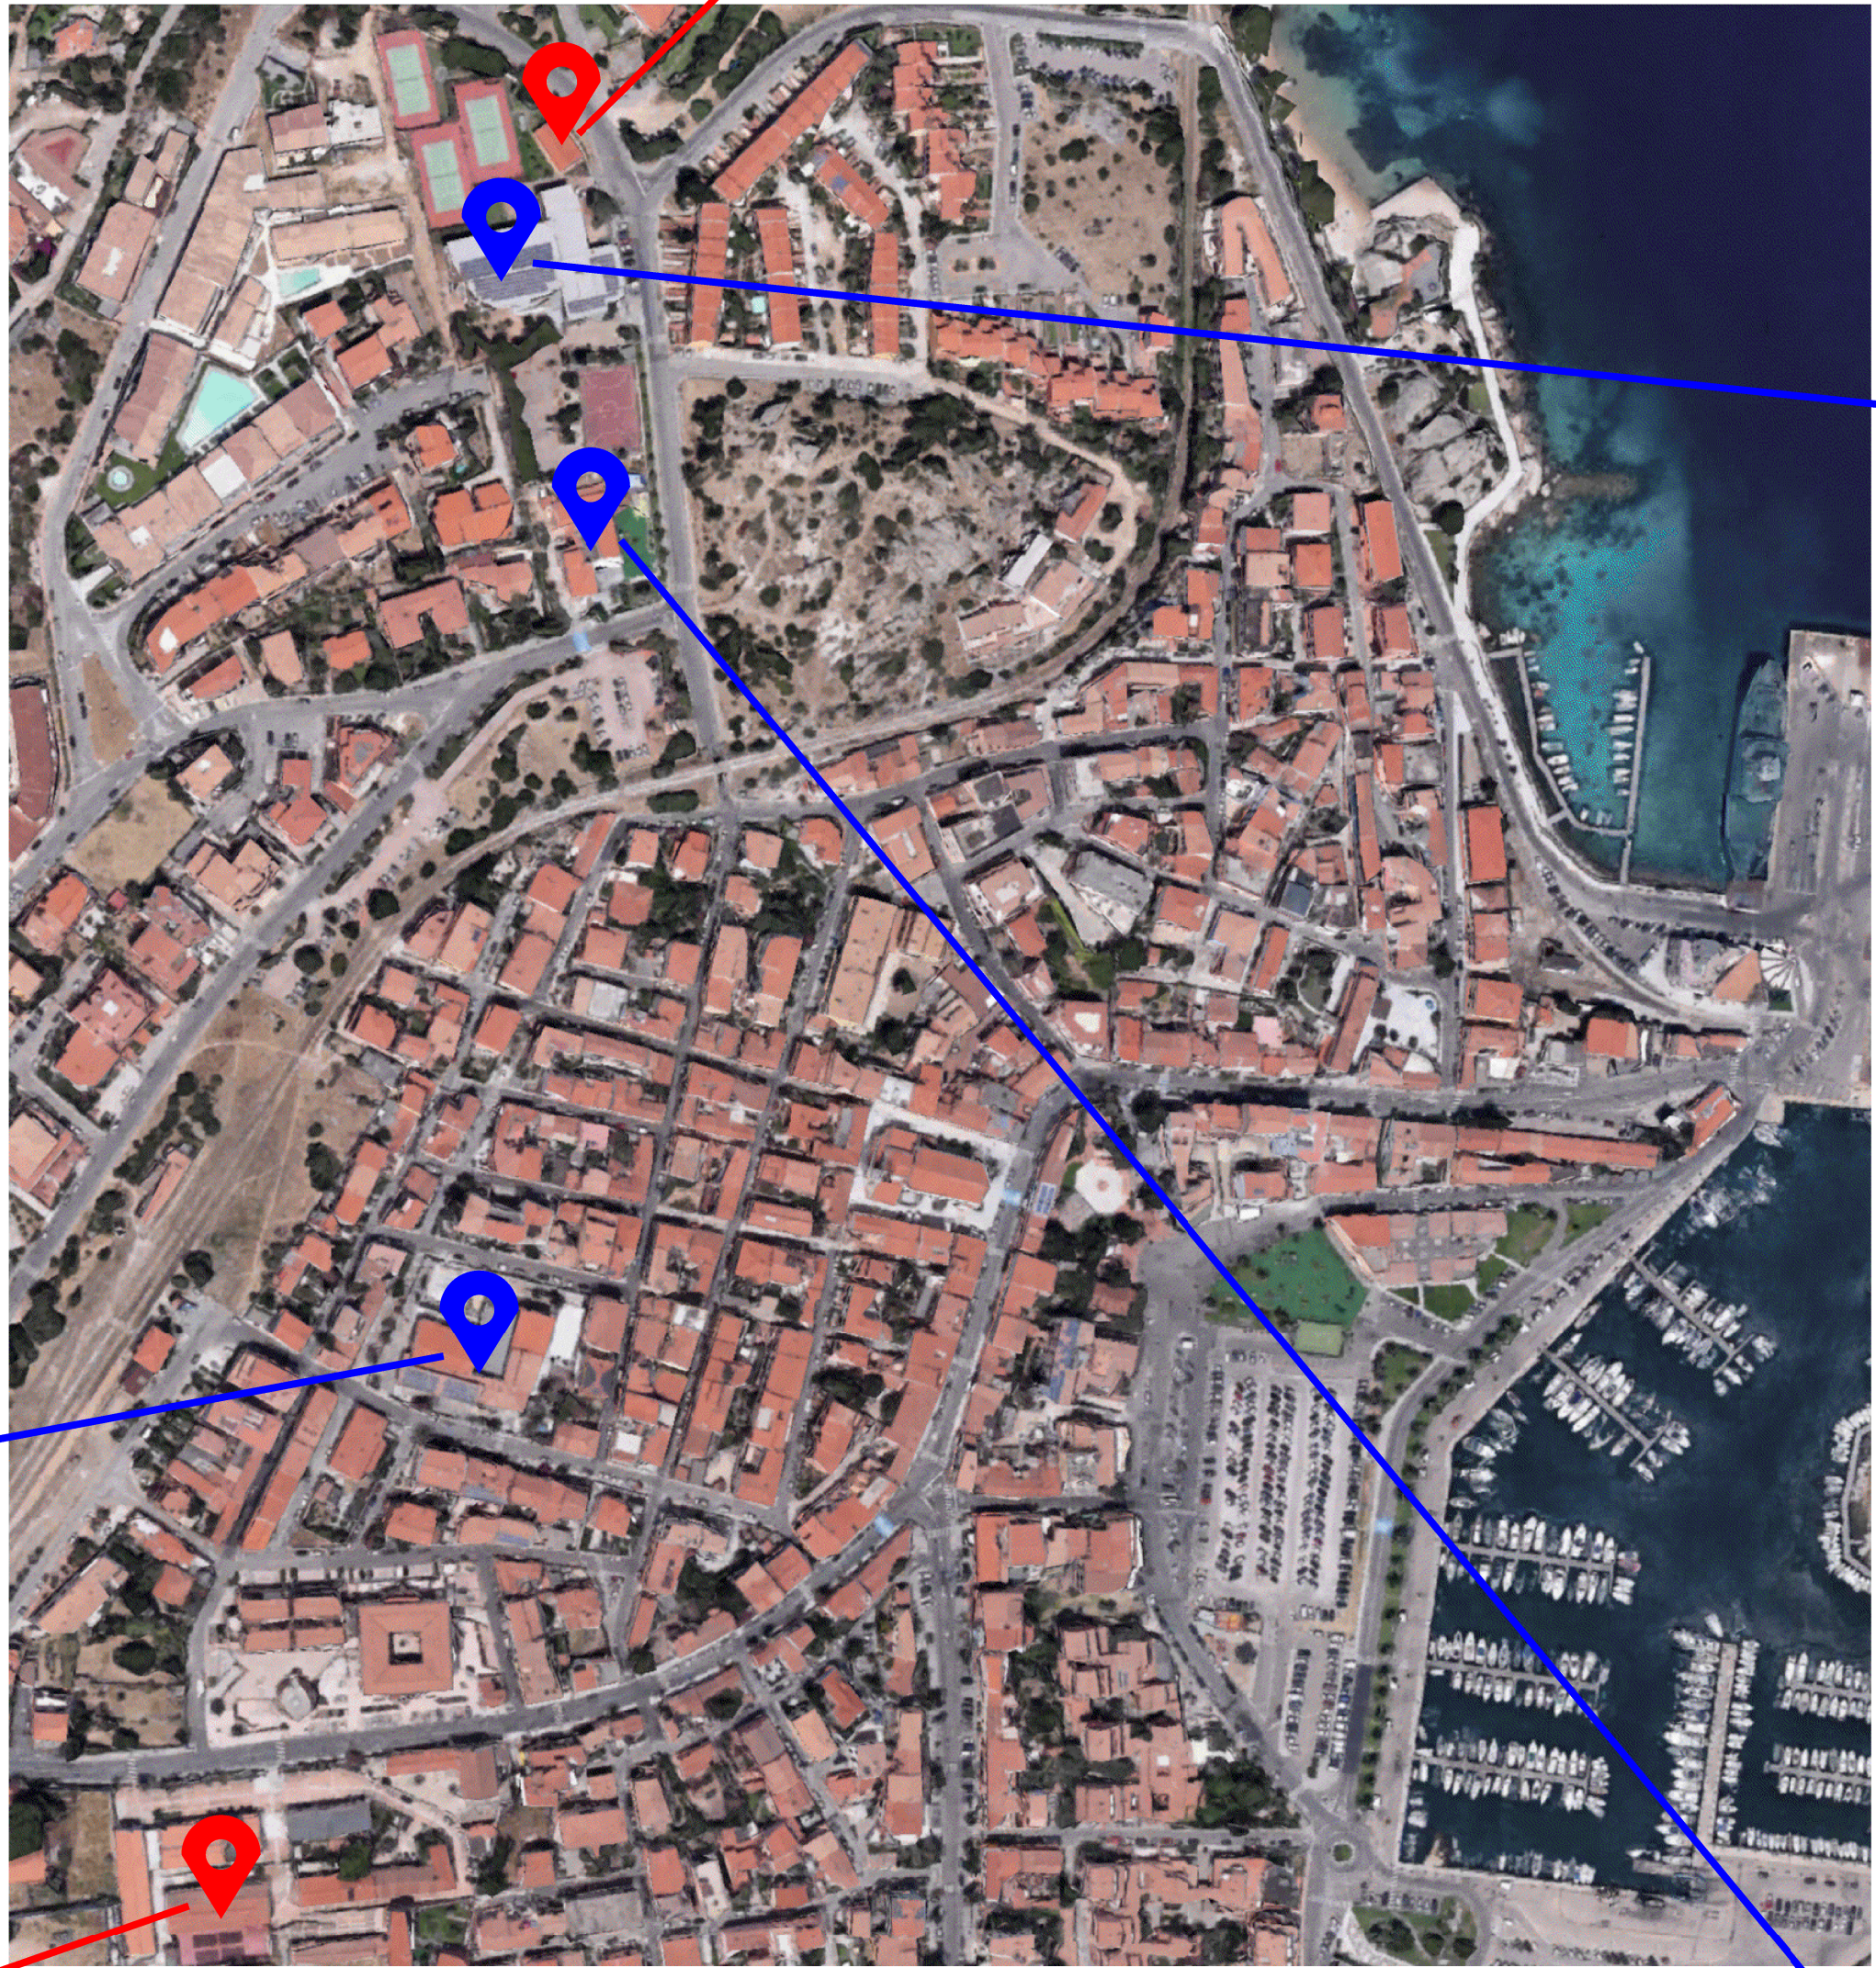
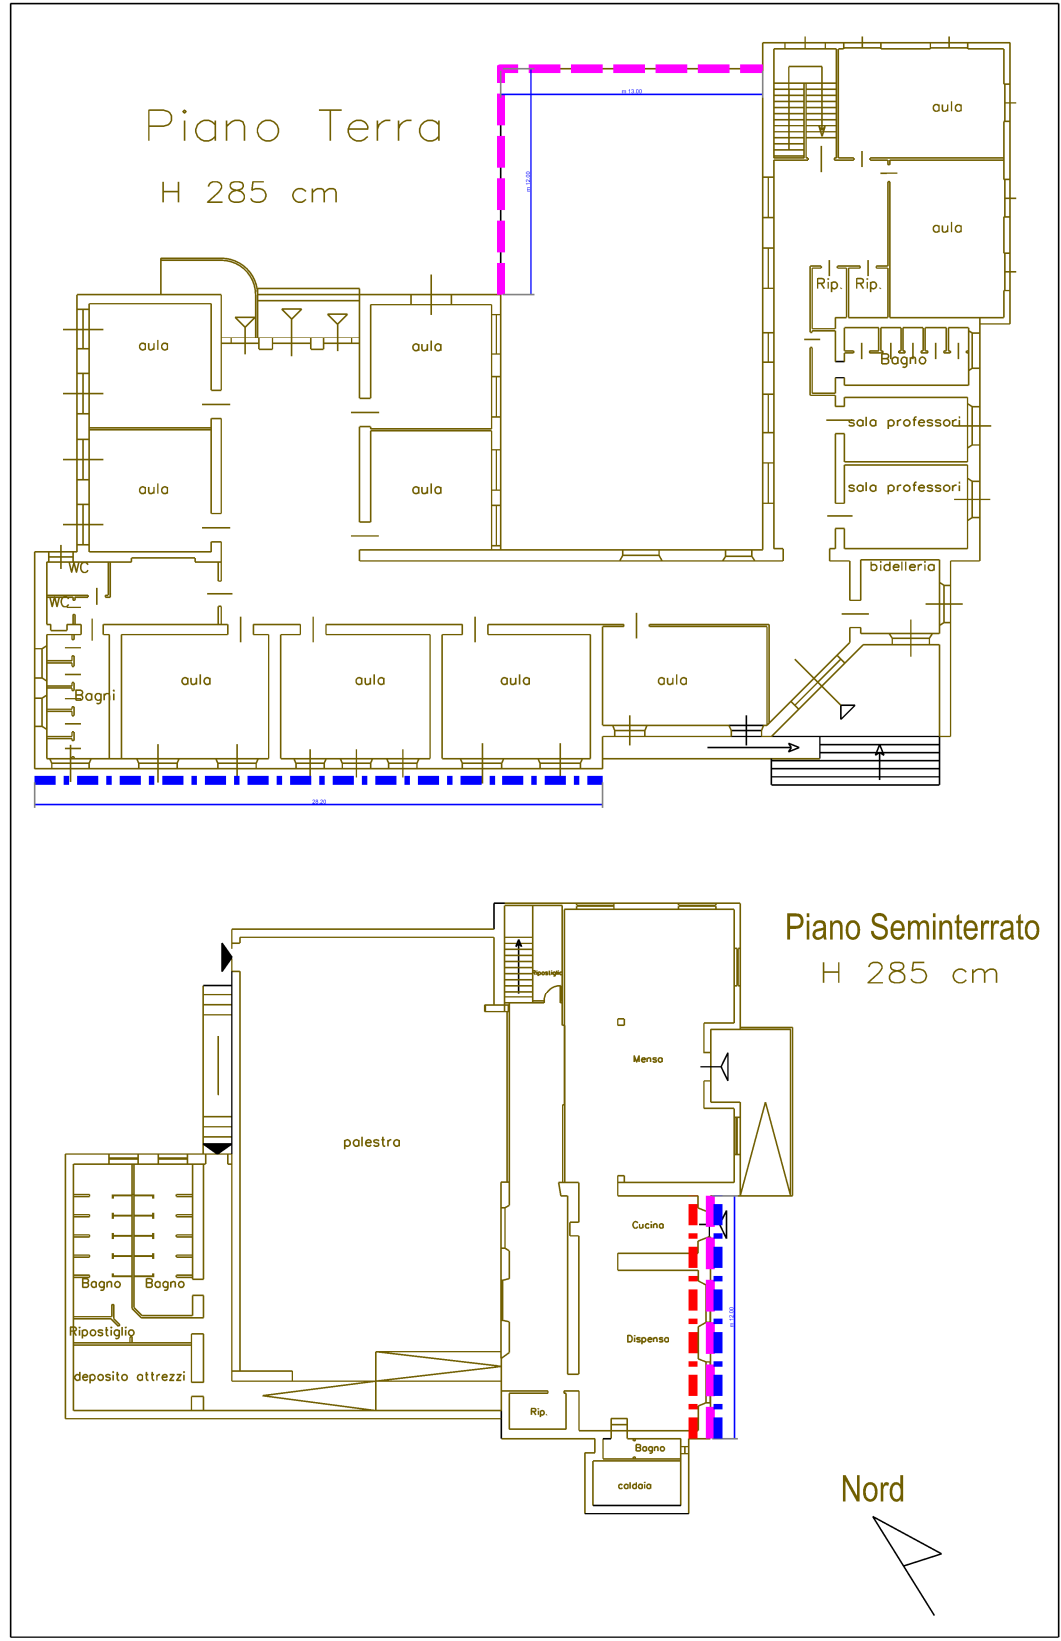
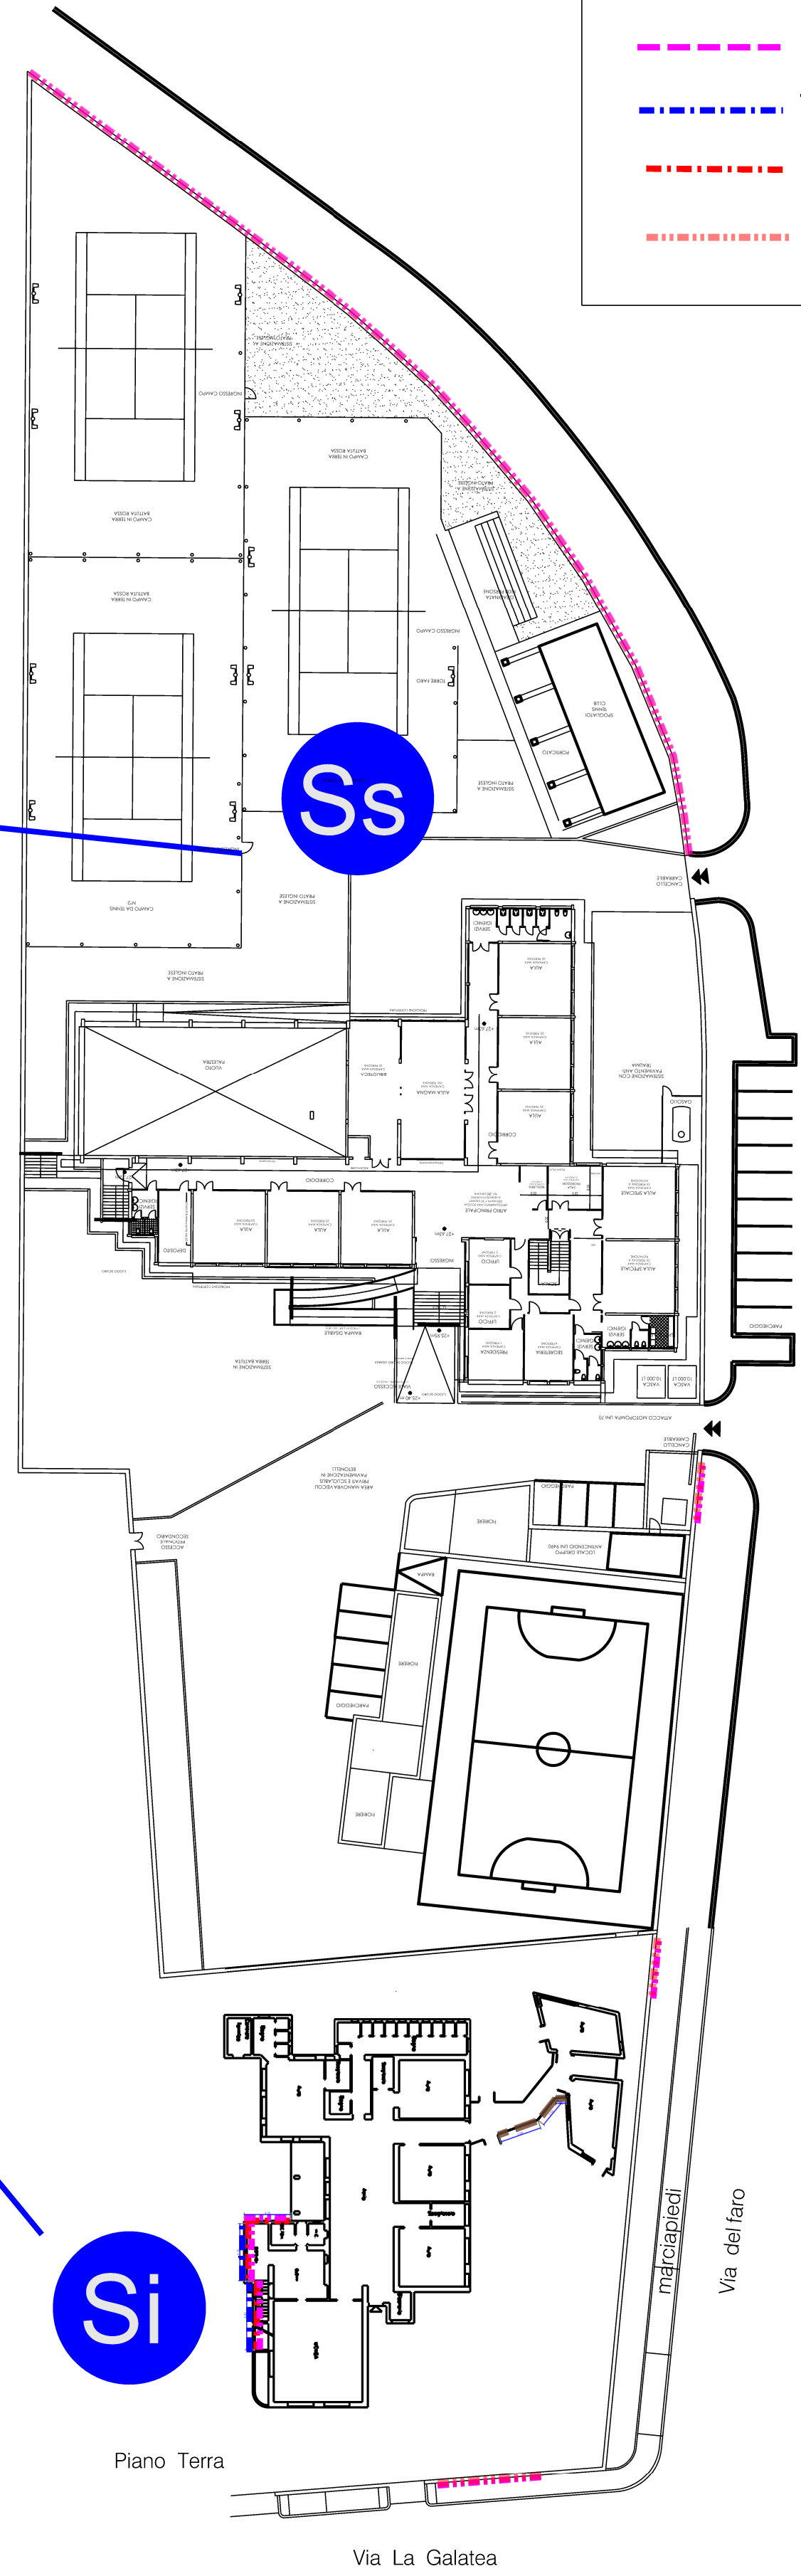


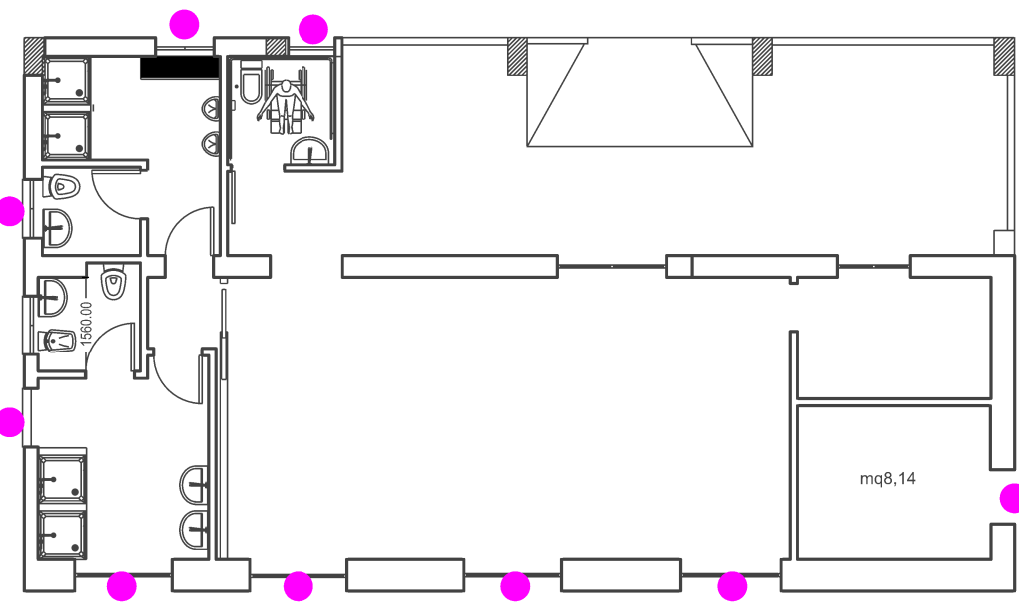

Ut

Sp

CAS

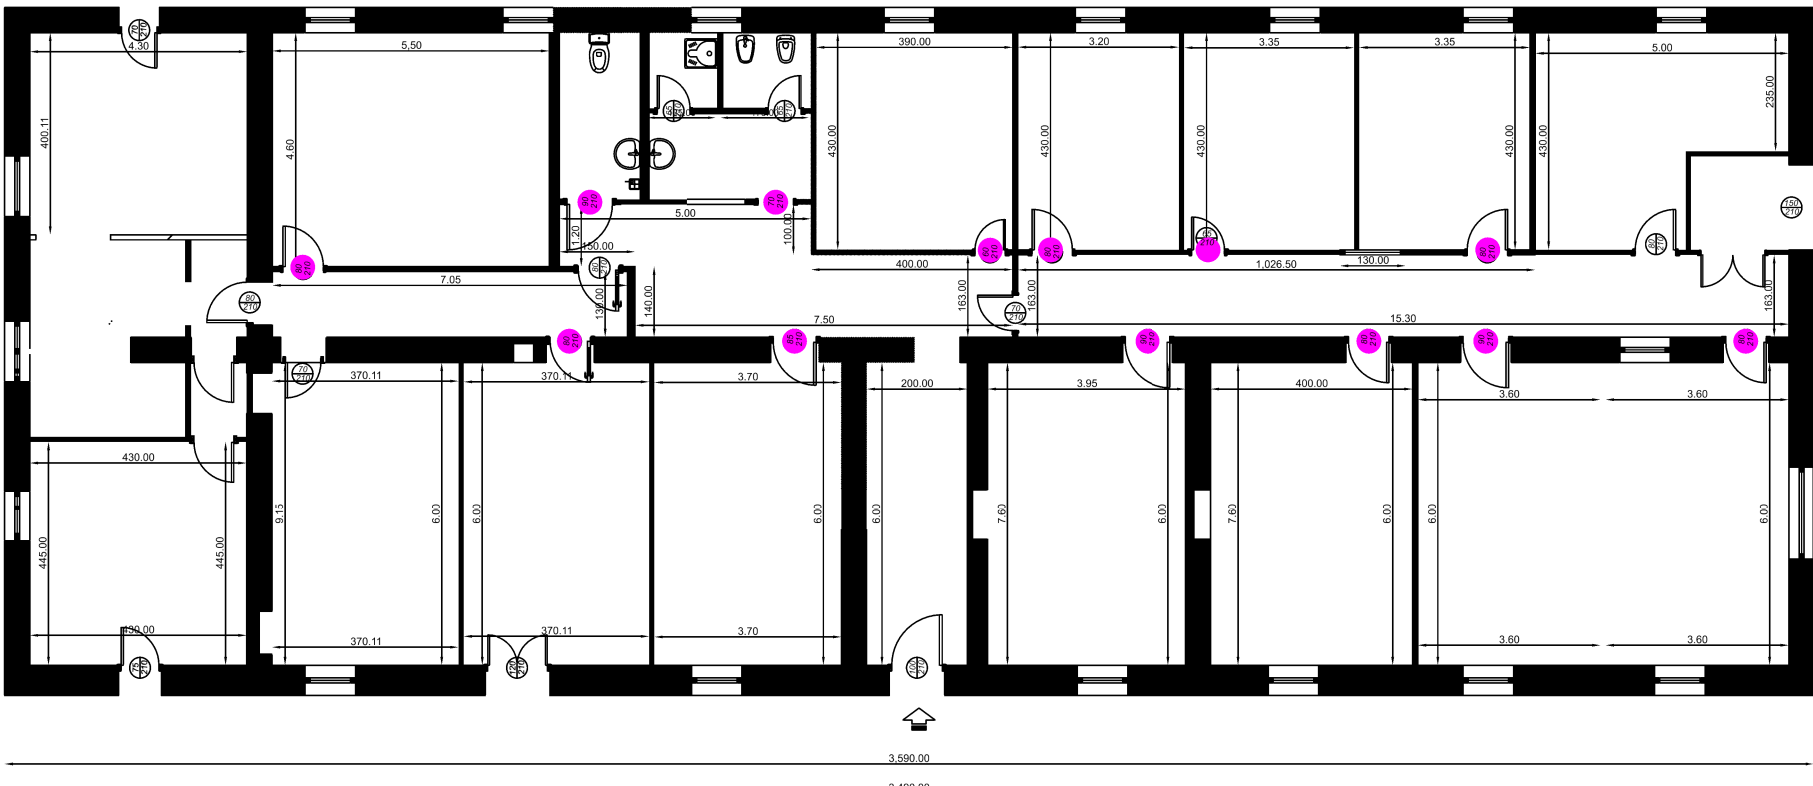

Ss

Si

LEGENDA	
	Manutenzione infissi e manufatti in legno
	Impermeabilizzazione
	Tinteggiatura esterna
	Ripresa intonaci e tinteggiatura interna
	Manutenzione muro di recinzione con risanamento ferri di armatura

Si

Scuola dell'infanzia

Sp

Scuola primaria

Ss

Scuola Secondaria di primo grado

Ut

Uffici al servizio dei campi da tennis

CAS

Centro di Aggregazione Sociale

Comune di Palau
Provincia di Olbia-Tempio
Settore Lavori Pubblici e Manutenzioni
Piazza Popoli d'Europa, 1 - 07024 Palau

LIVELLO

Progetto di Fattibilità Tecnico Economica

TITOLO del PROGETTO

Manutenzione ordinaria: Scuola dell'infanzia, Scuola Primaria,
Centro di Aggregazione Sociale, Uffici Tennis
Programma Integrato Piano di Lavoro RAS
Annuale 2024, Misura cantieri di nuova attivazione.
L.R. 48/2018 Art. 6 co.22 e 23 L.R. 20/2019 Art.3, co. 1
L.R. 17/2024, Art. 1 "Modifica art. 29, comma 2, L.R. 9/2016" e D.G.R. 11/25 del 11.03.2026

FAVOLA	DESCRIZIONE
2	Planimetria generale dell'intervento

REVISIONE

IL PROGETTISTA	IL SINDACO
Geom. Gian Piero Becciu	Francesco Giuseppe Manna



DATA ELABORATO
giugno-26