




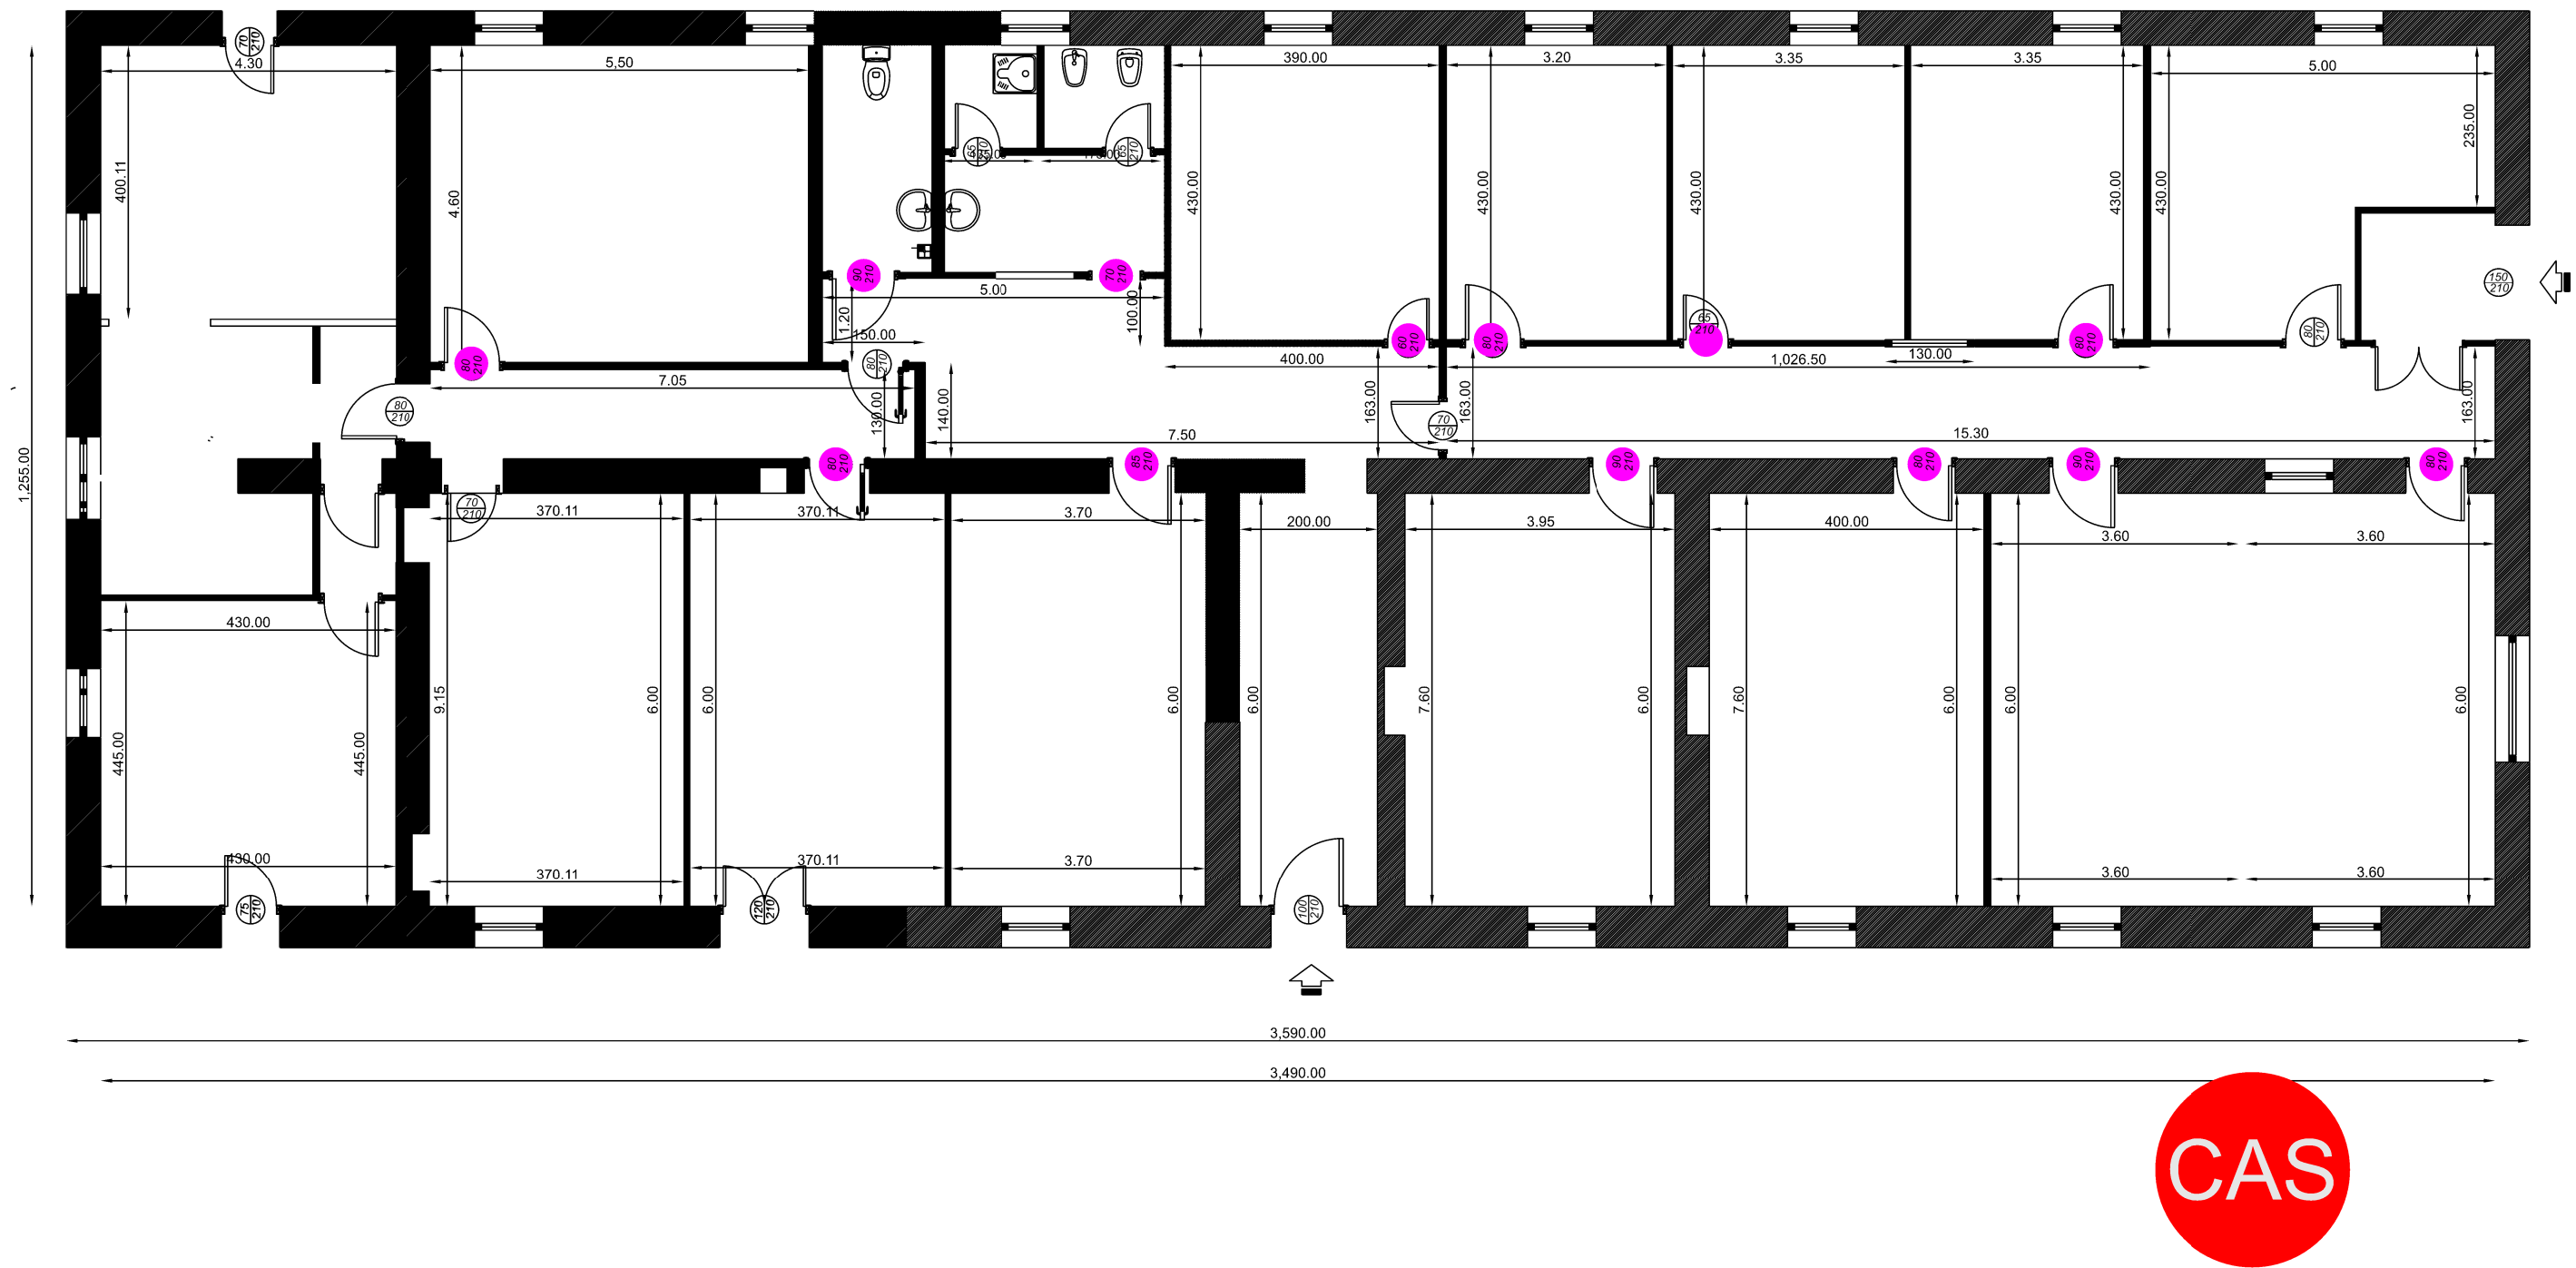


- Si Scuola dell'infanzia
- Sp Scuola primaria
- Ss Scuola Secondaria di primo grado
- Ut Uffici al servizio dei campi da tennis
- CAS Centro di Aggregazione Sociale

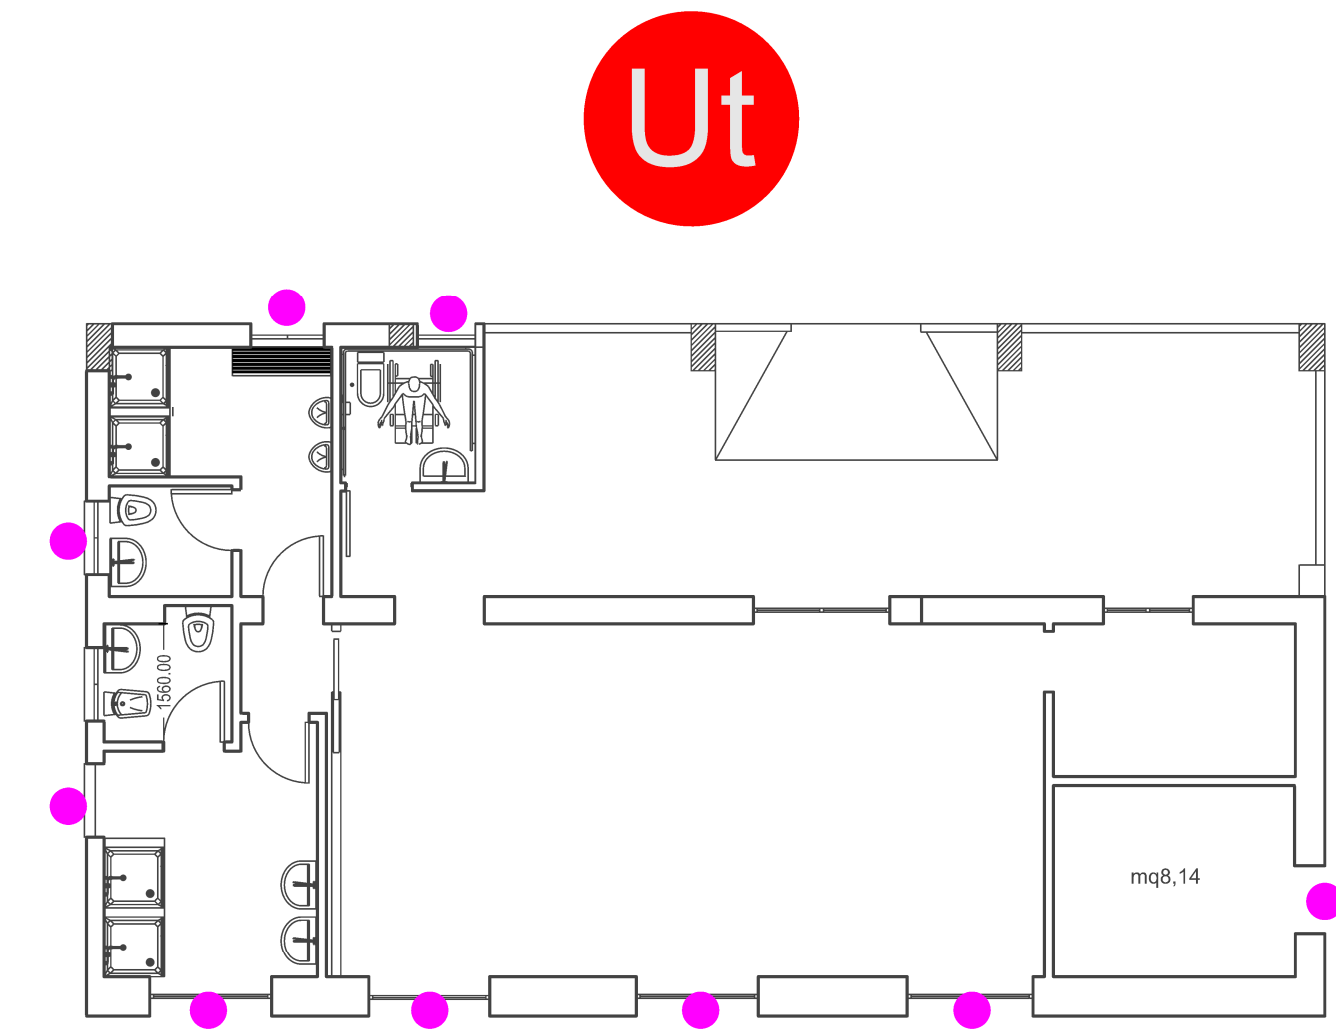

LEGENDA

- Manutenzione infissi e manufatti in legno
- Impermeabilizzazione
- Tinteggiatura esterna
- Ripresa intonaci e tinteggiatura interna
- Manutenzione muro di recinzione con risanamento ferri di armatura

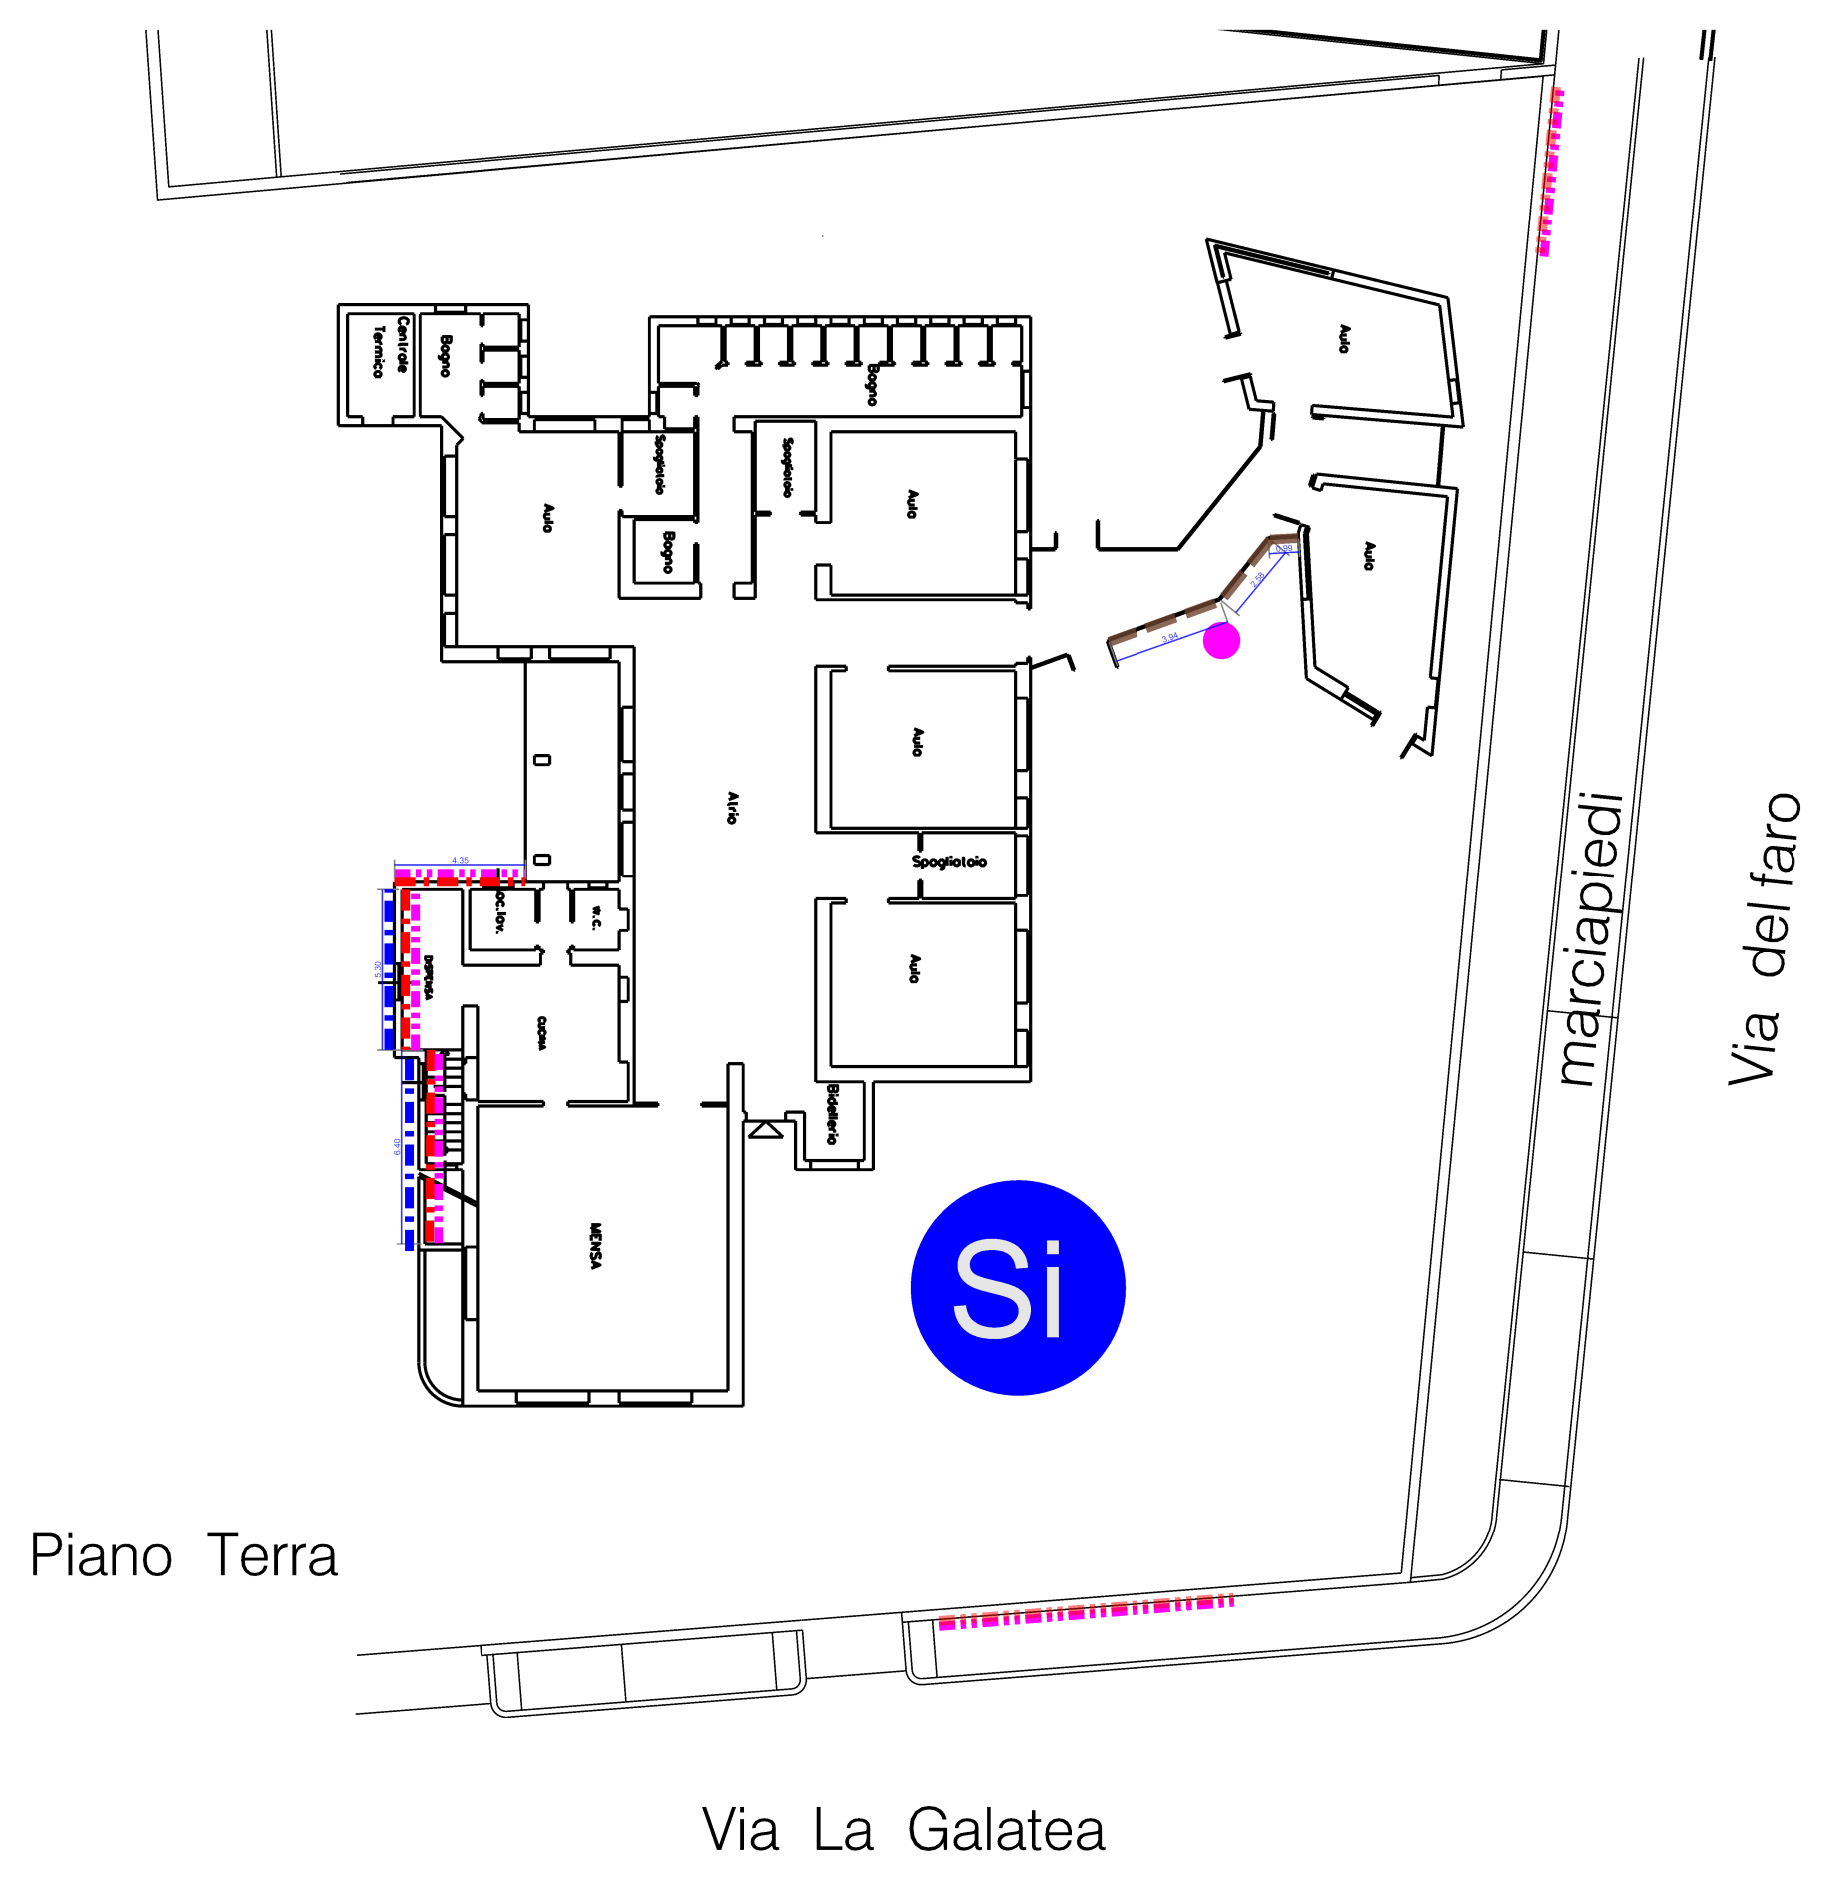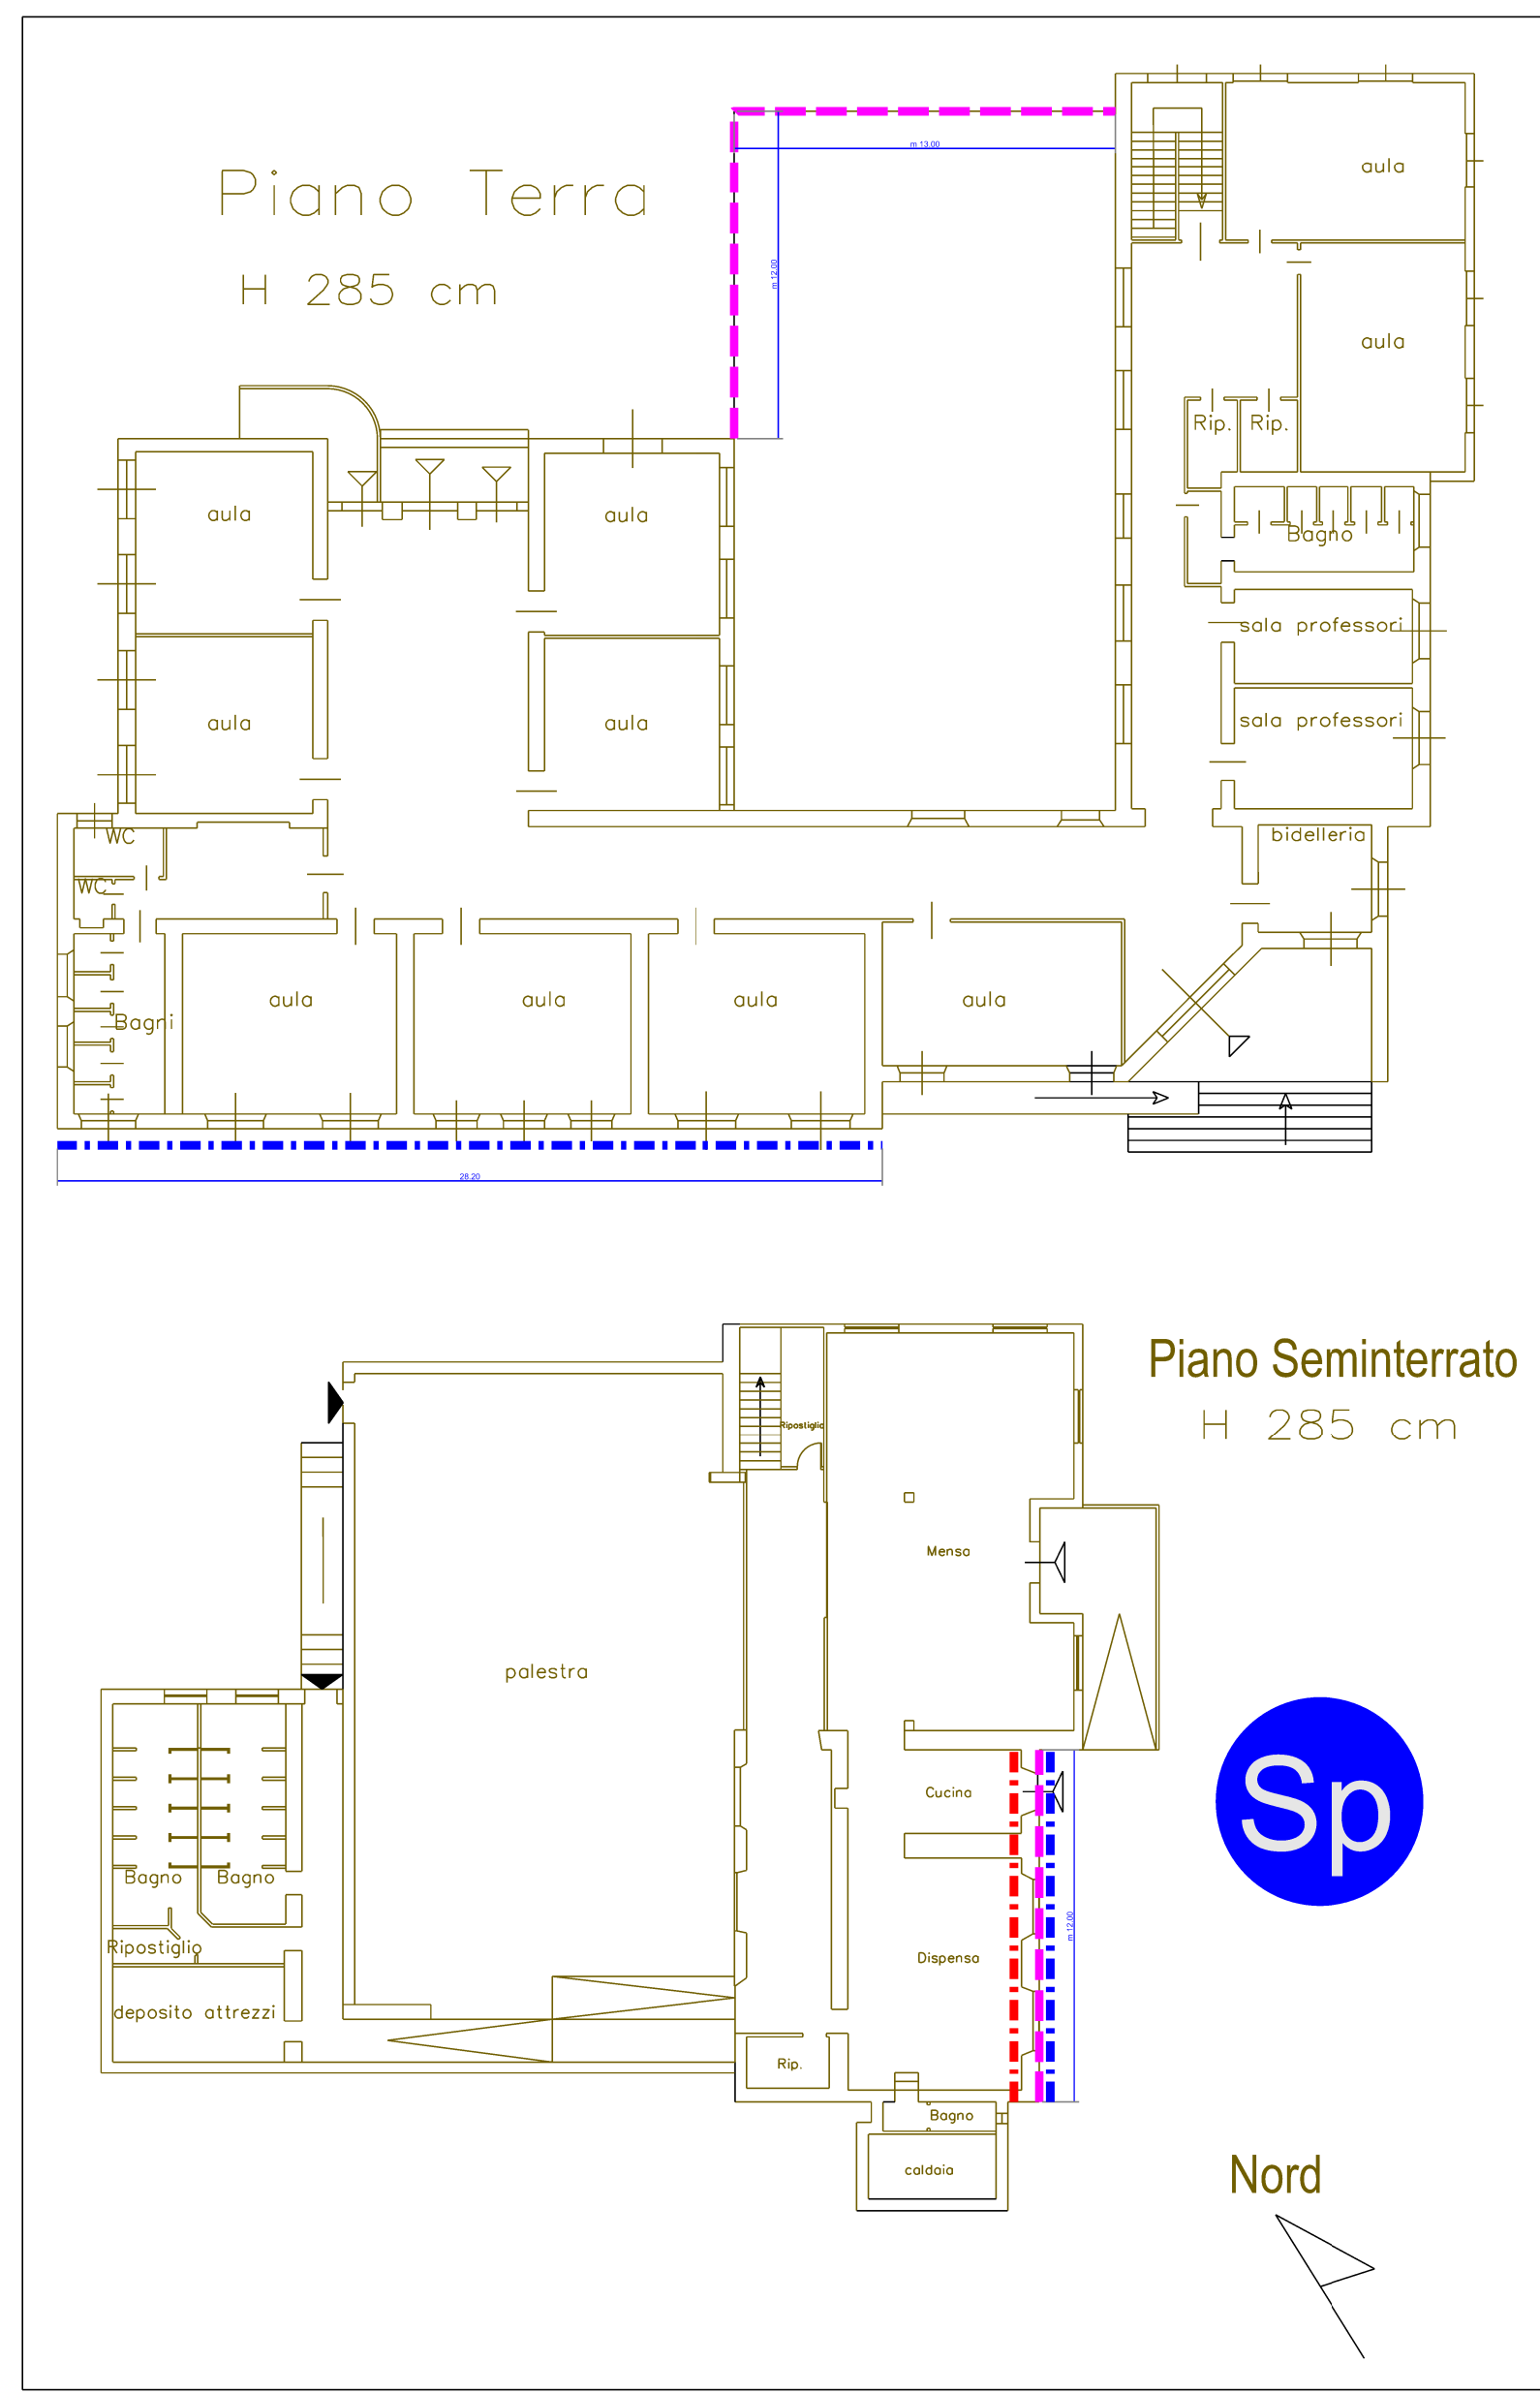

Comune di Palau
Provincia di Olbia-Tempio
Settore Lavori Pubblici e Manutenzioni
Piazza Popoli d'Europa, 1 - 07024 Palau

LIVELLO
Progetto di Fattibilità Tecnico Economica

TITOLO del PROGETTO
Manutenzione ordinaria: Scuola dell'infanzia, Scuola Primaria,
Centro di Aggregazione Sociale, Uffici Tennis
Programma Integrato Piano di Lavoro RAS
Annuale 2024, Misura cantieri di nuova attivazione.
L.R. 48/2018 Art. 6 co.22 e 23 L.R. 20/2019 Art.3, co. 1
L.R. 17/2024, Art. 1 "Modifica art. 29, comma 2, L.R. 9/2016" e D.G.R. 11/25 del 11.03.2026

TAVOLA
3
DESCRIZIONE
Planimetria di dettaglio

REVISIONE
IL PROGETTISTA
Geom. Gian Piero Becciu
IL SINDACO
Francesco Giuseppe Manna



DATA ELABORATO
giugno-26