

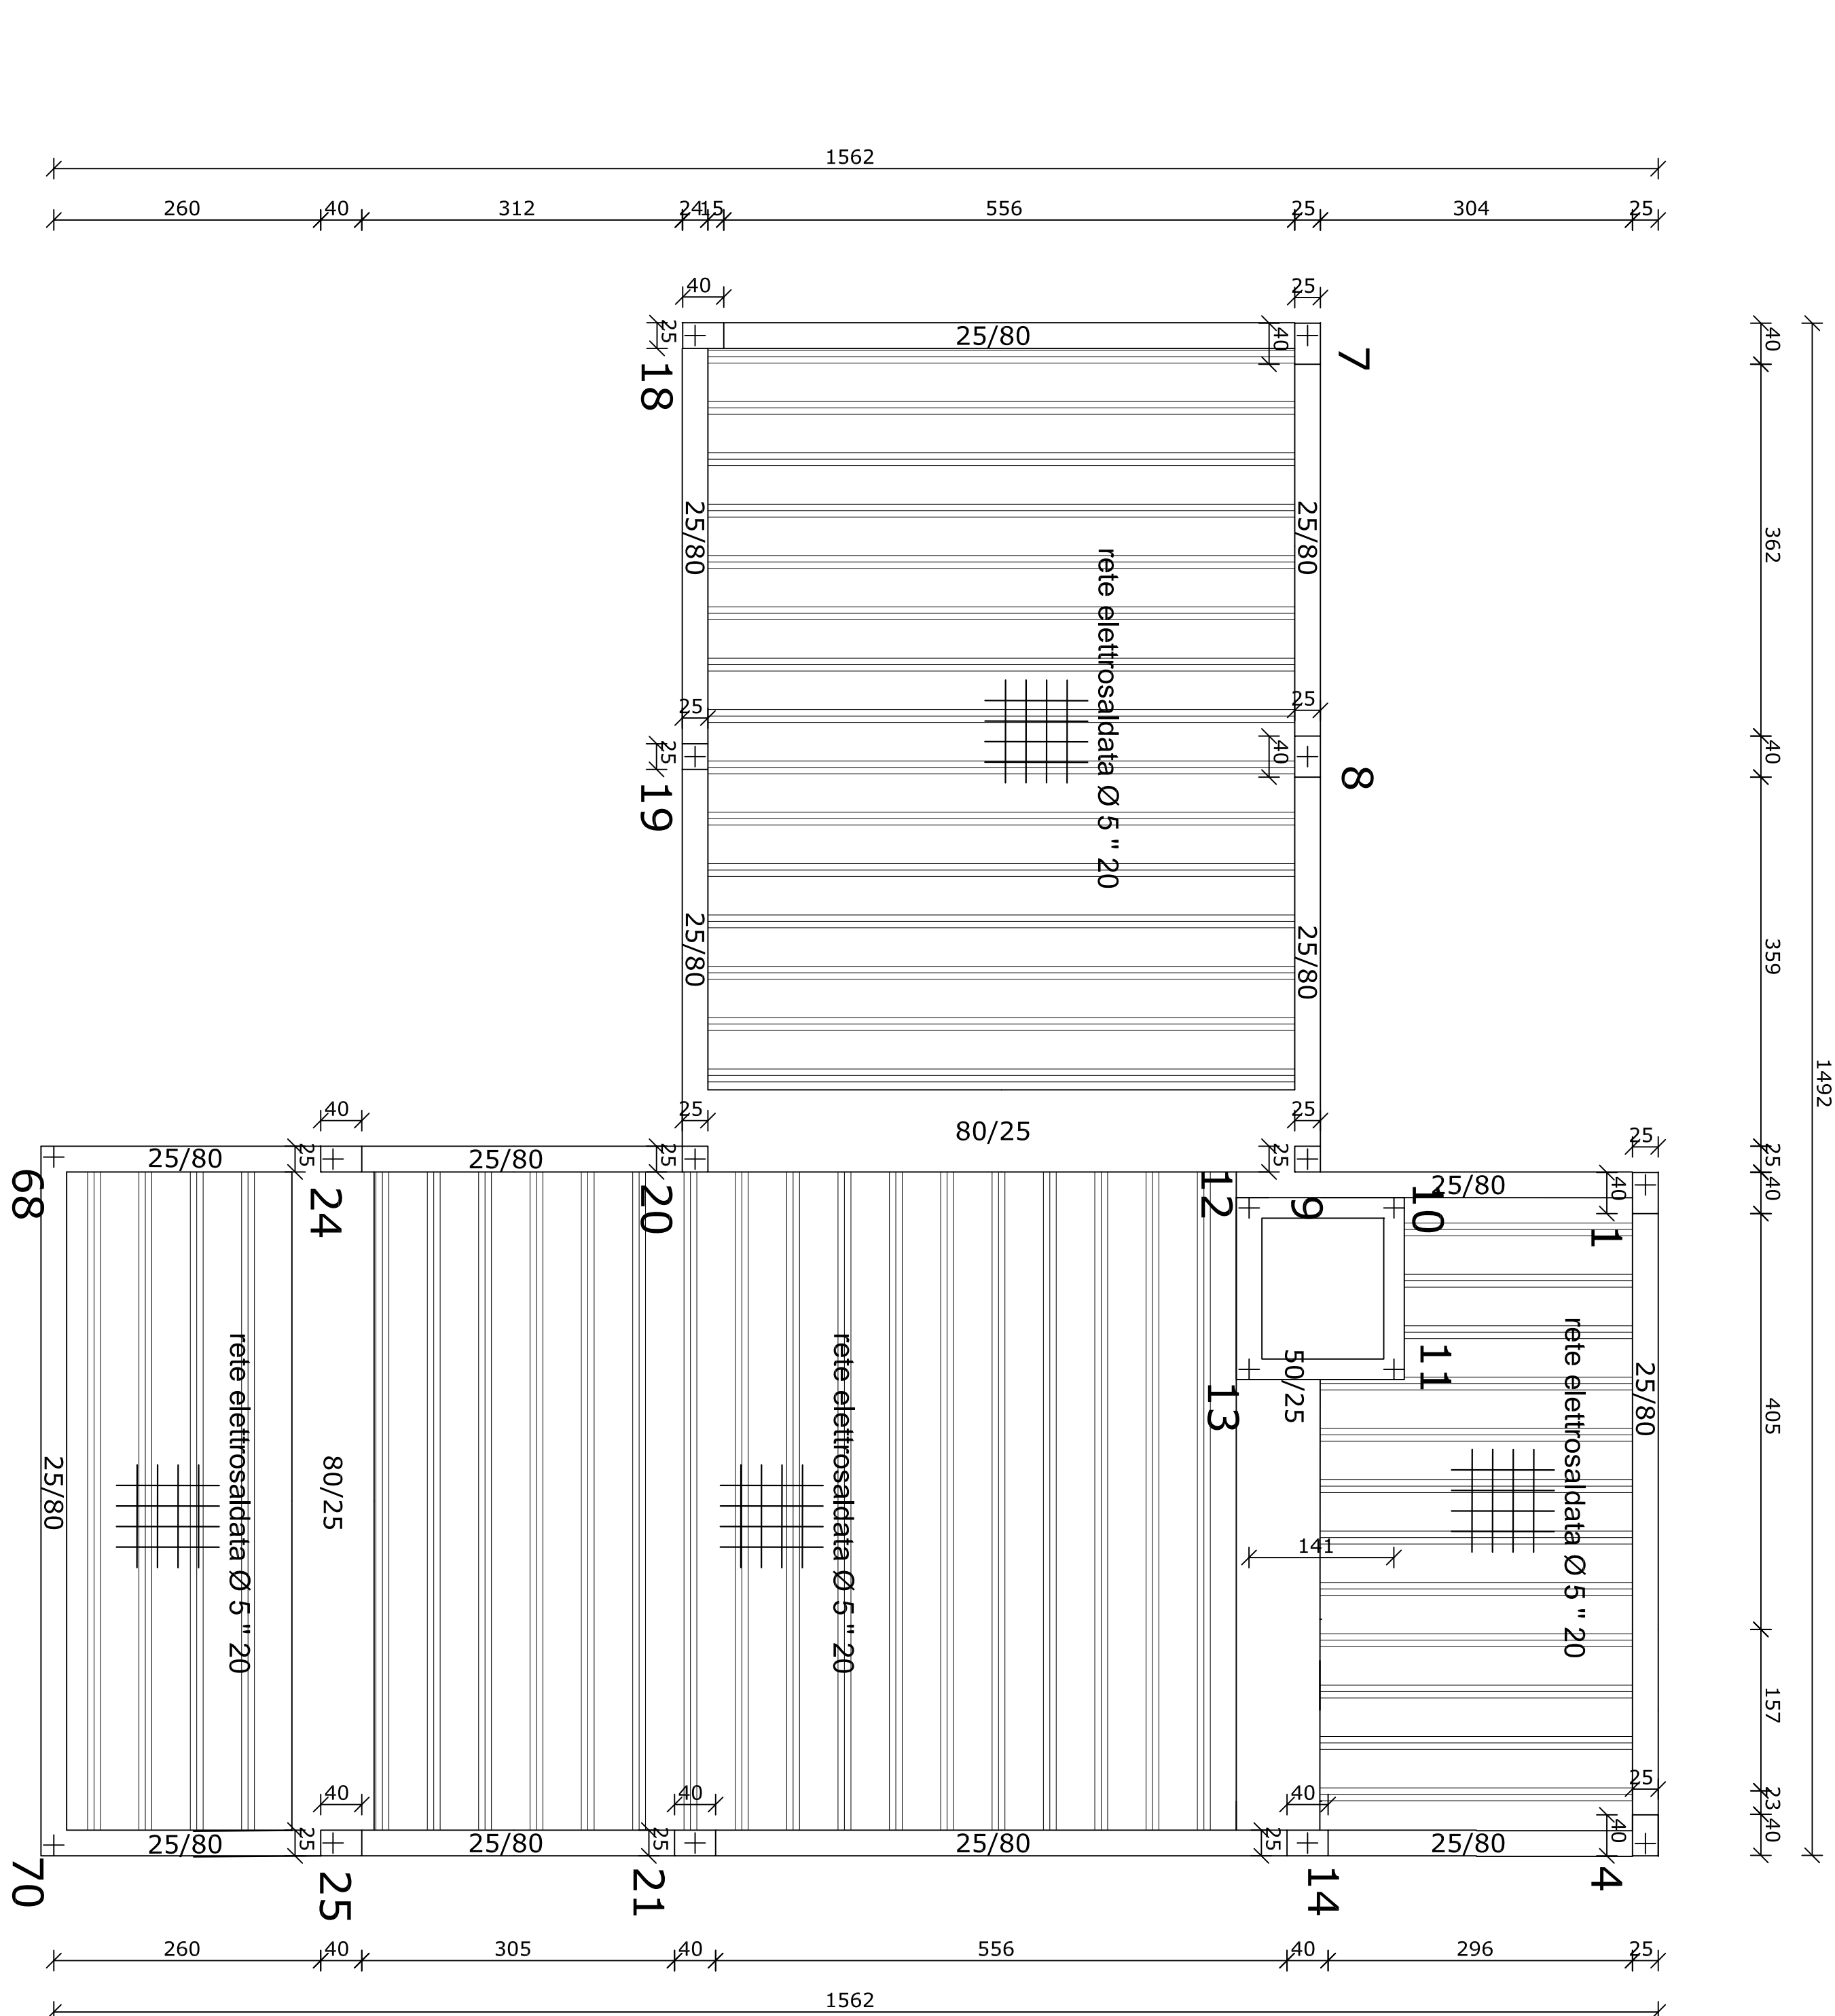
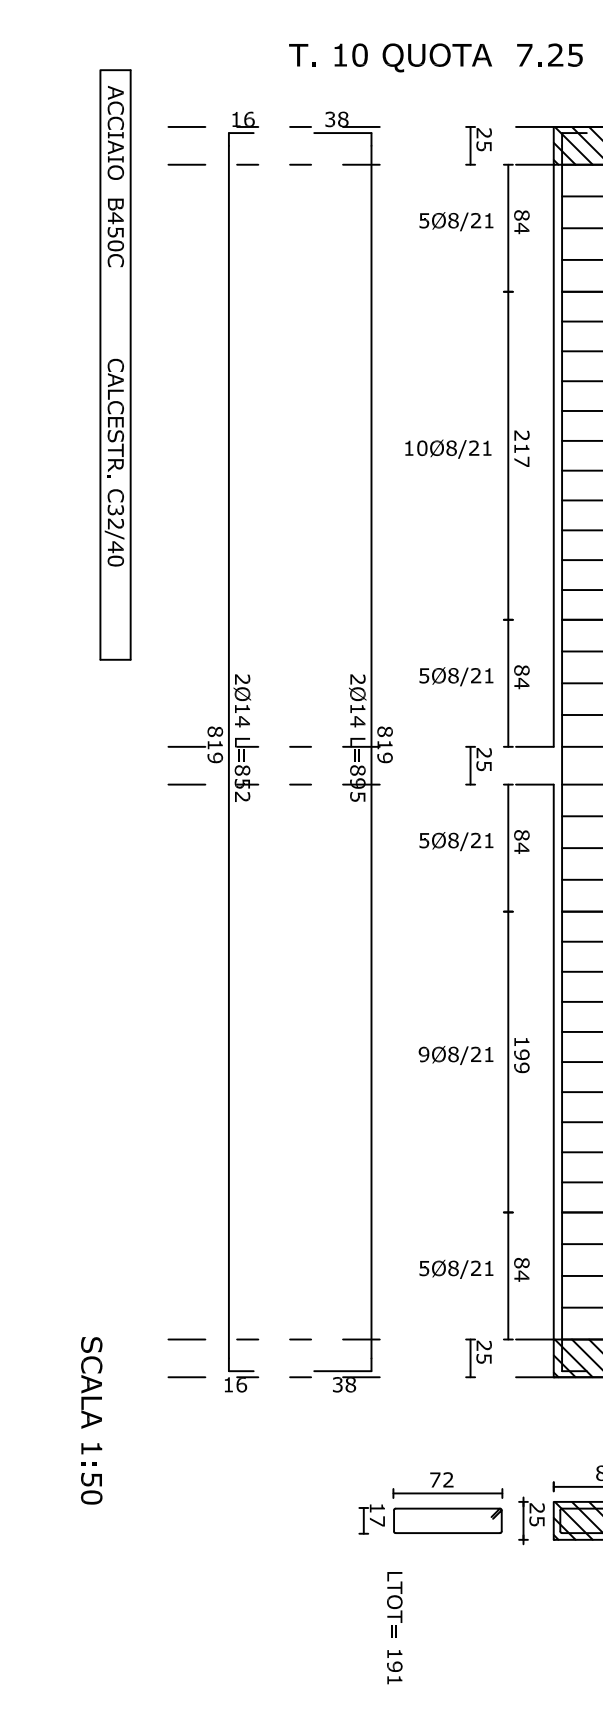
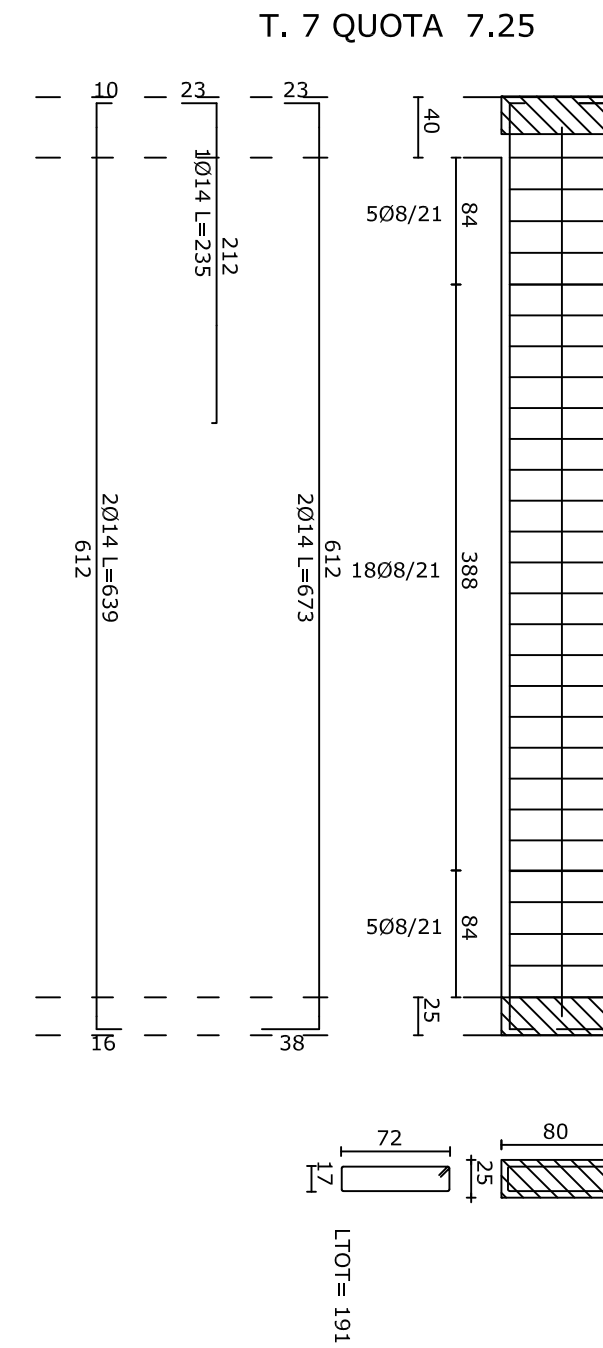
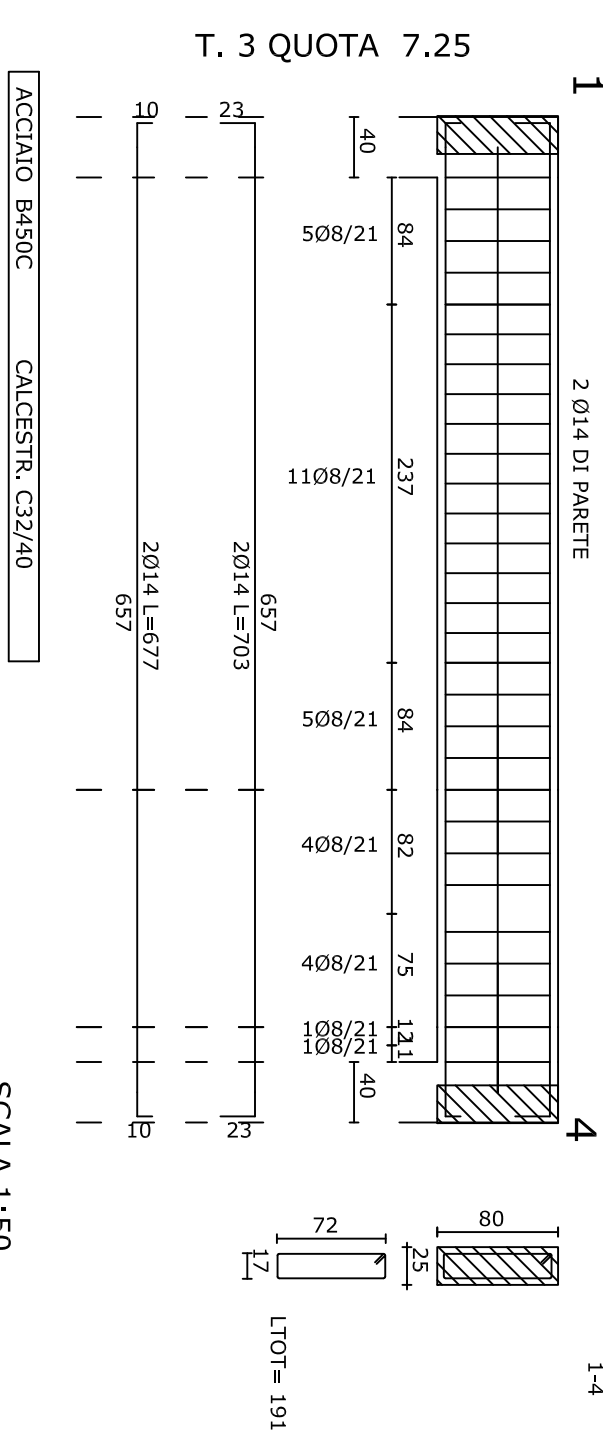
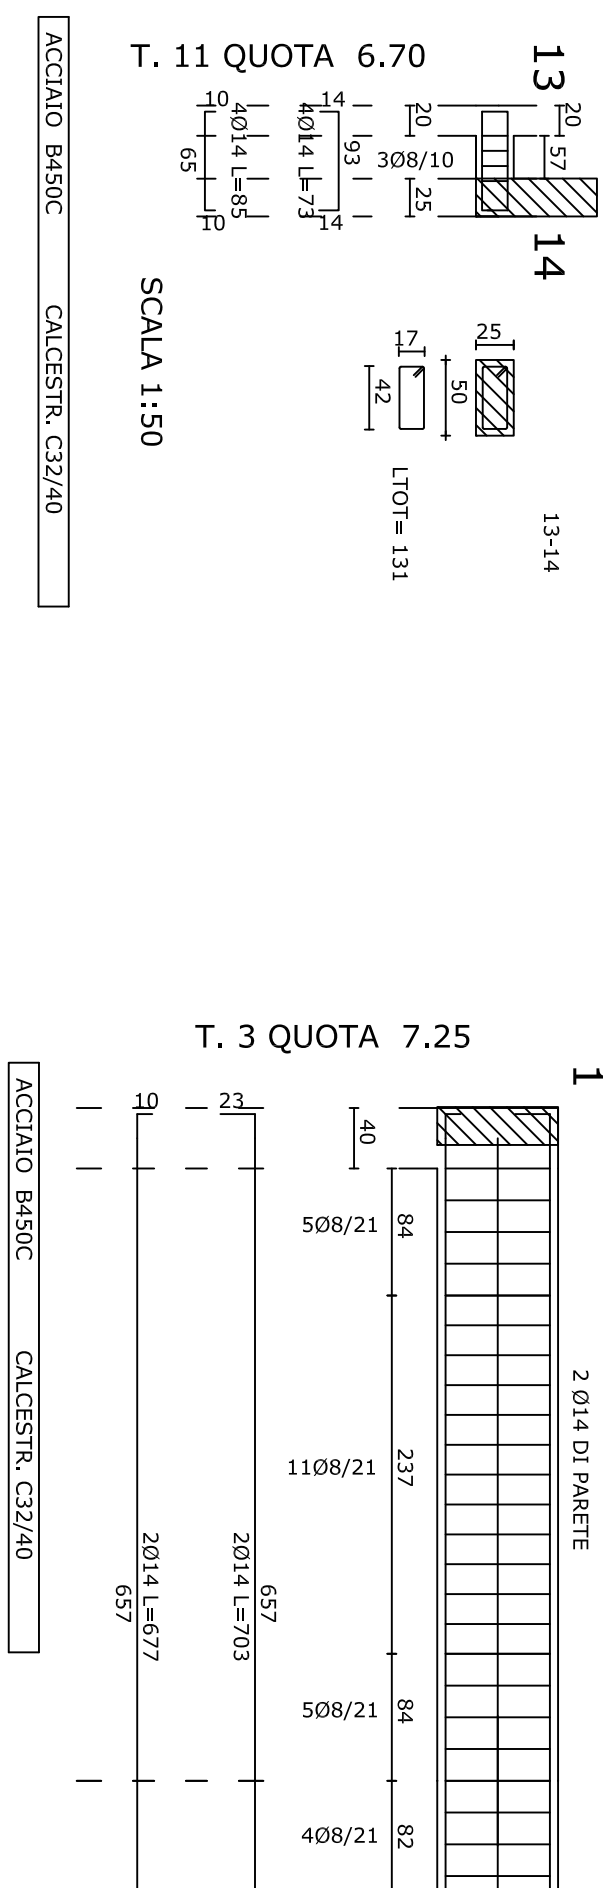
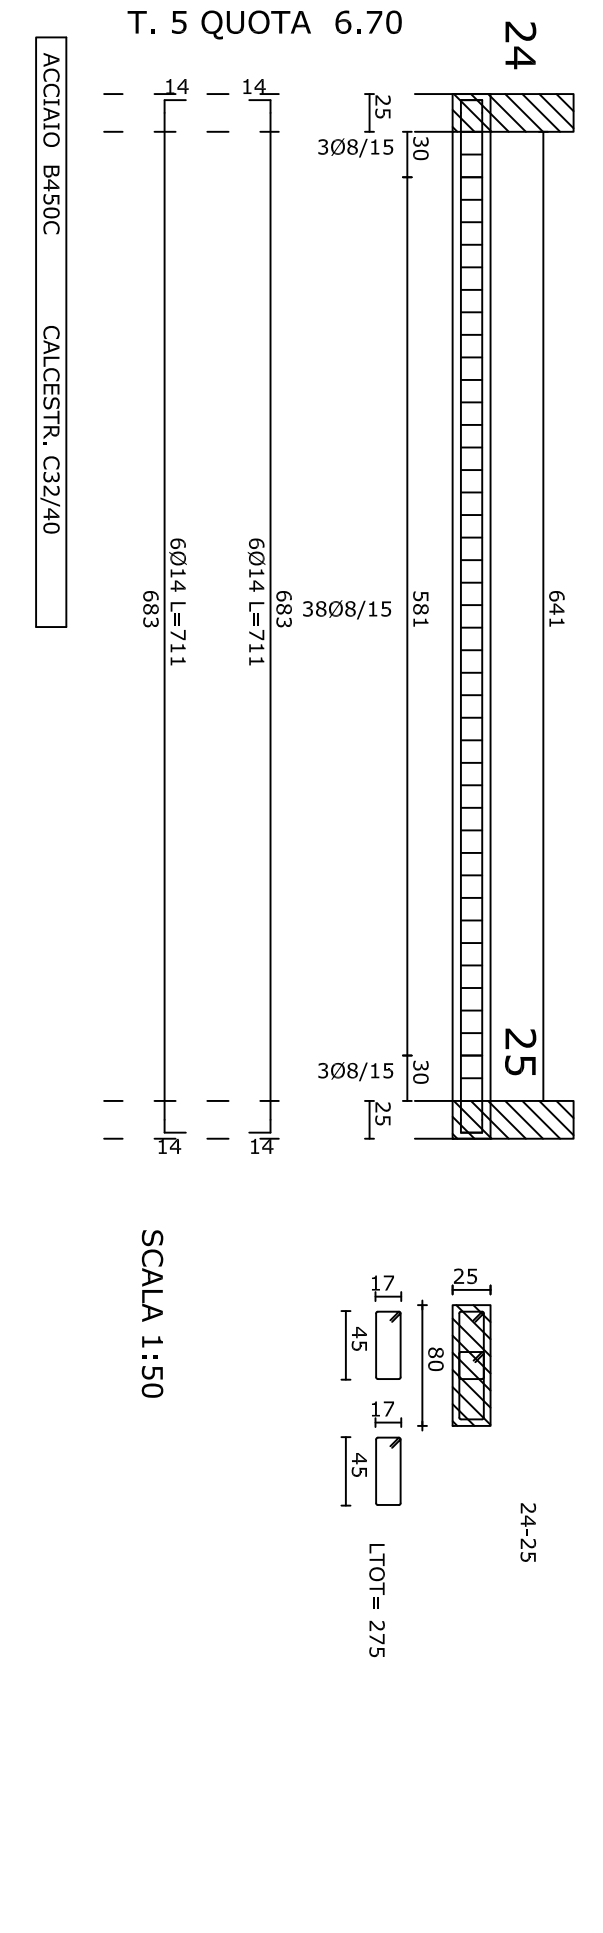


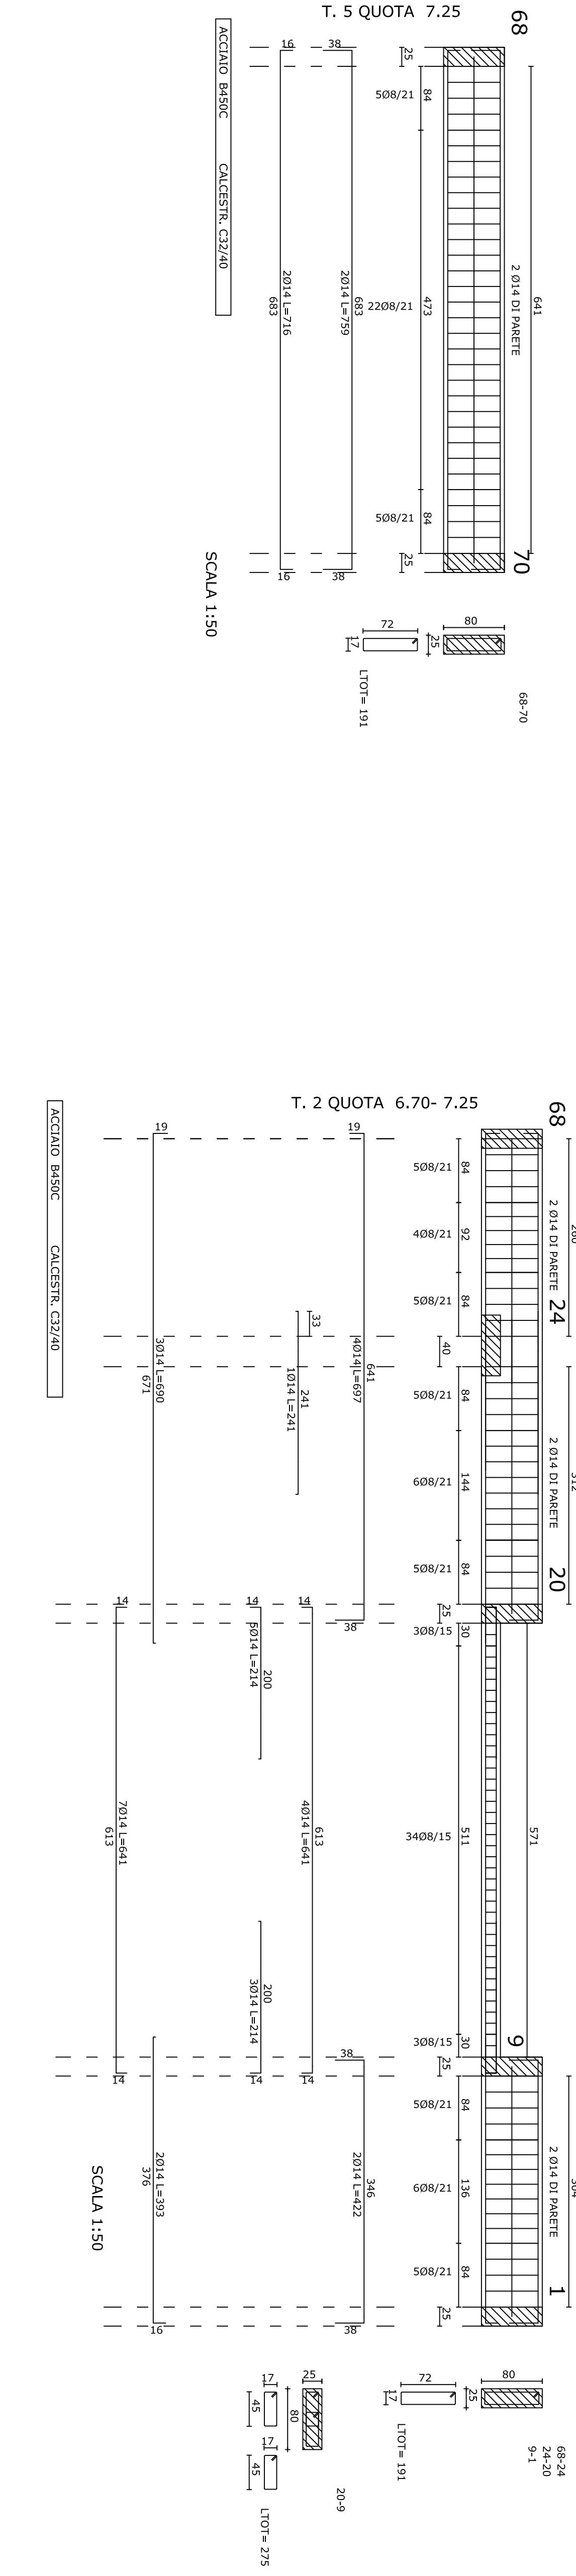

PIANTA IMPALCATO QUOTA m: 6.70 (ORDITURE IN PROGETTO)

SCALA 1:50

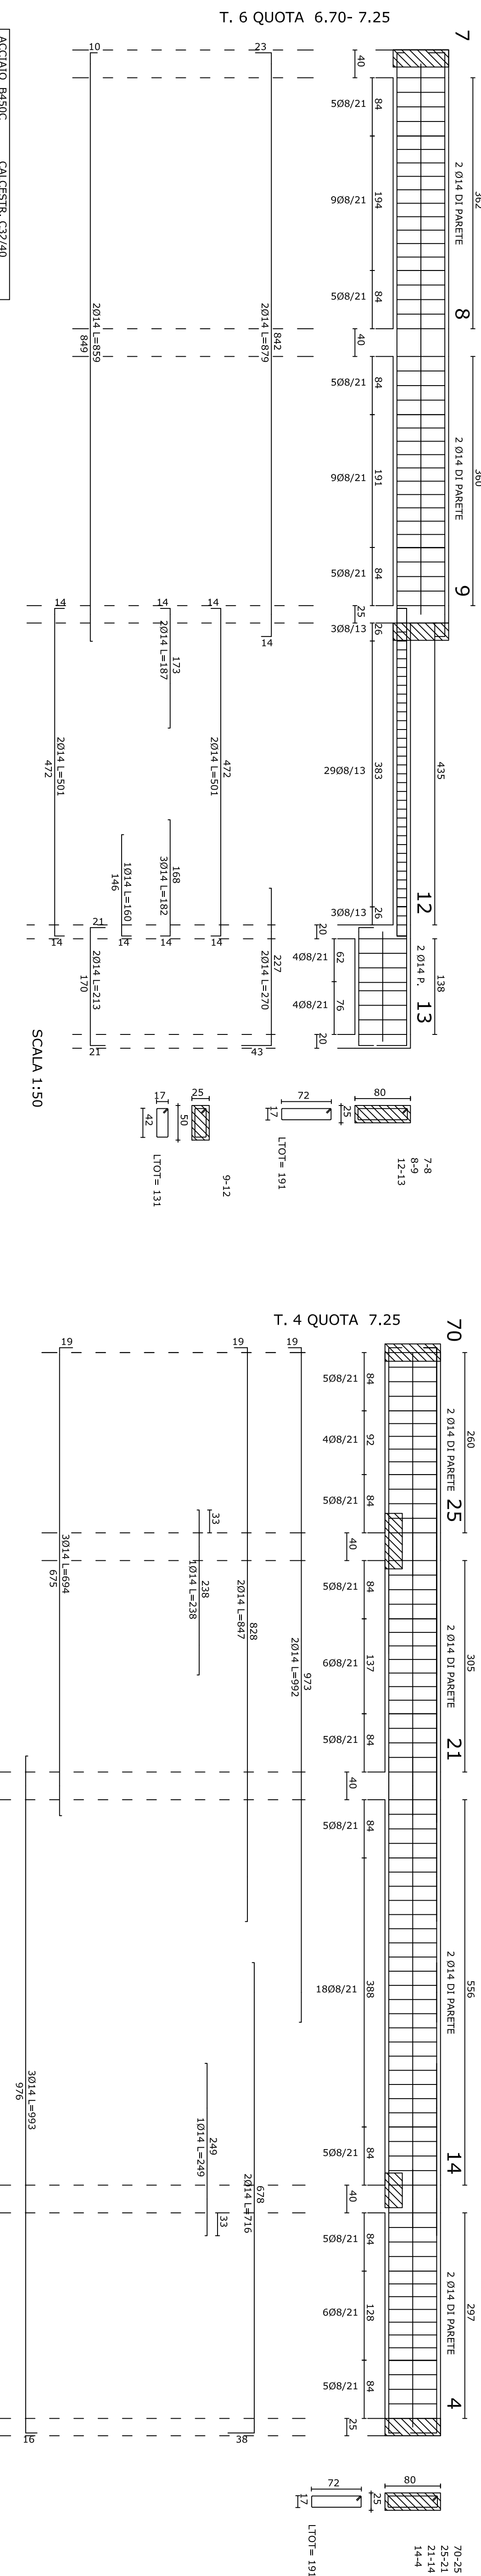

Analisi dei carichi solaio di copertura in EPS Oltre il peso proprio

$G_2 = 2,50 \text{ KN/m}^2$ **Peso permanente**
 $Q_{k,1} = 0,5 \text{ KN/m}^2$ **Carico variabile manutenzione**
 $Q_{k,2} = 0,48 \text{ KN/m}^2$ **Carico variabile neve**

PARTICOLARE NODI SOLAI IN EPS (20+5) SU TRAVI IN C.A.
(ARMATURE INTEGRATIVE A FLESSIONE E TAGLIO)

