



Stralcio foto aerea




Stralcio Aerofotogrammetria - scala 1:4000

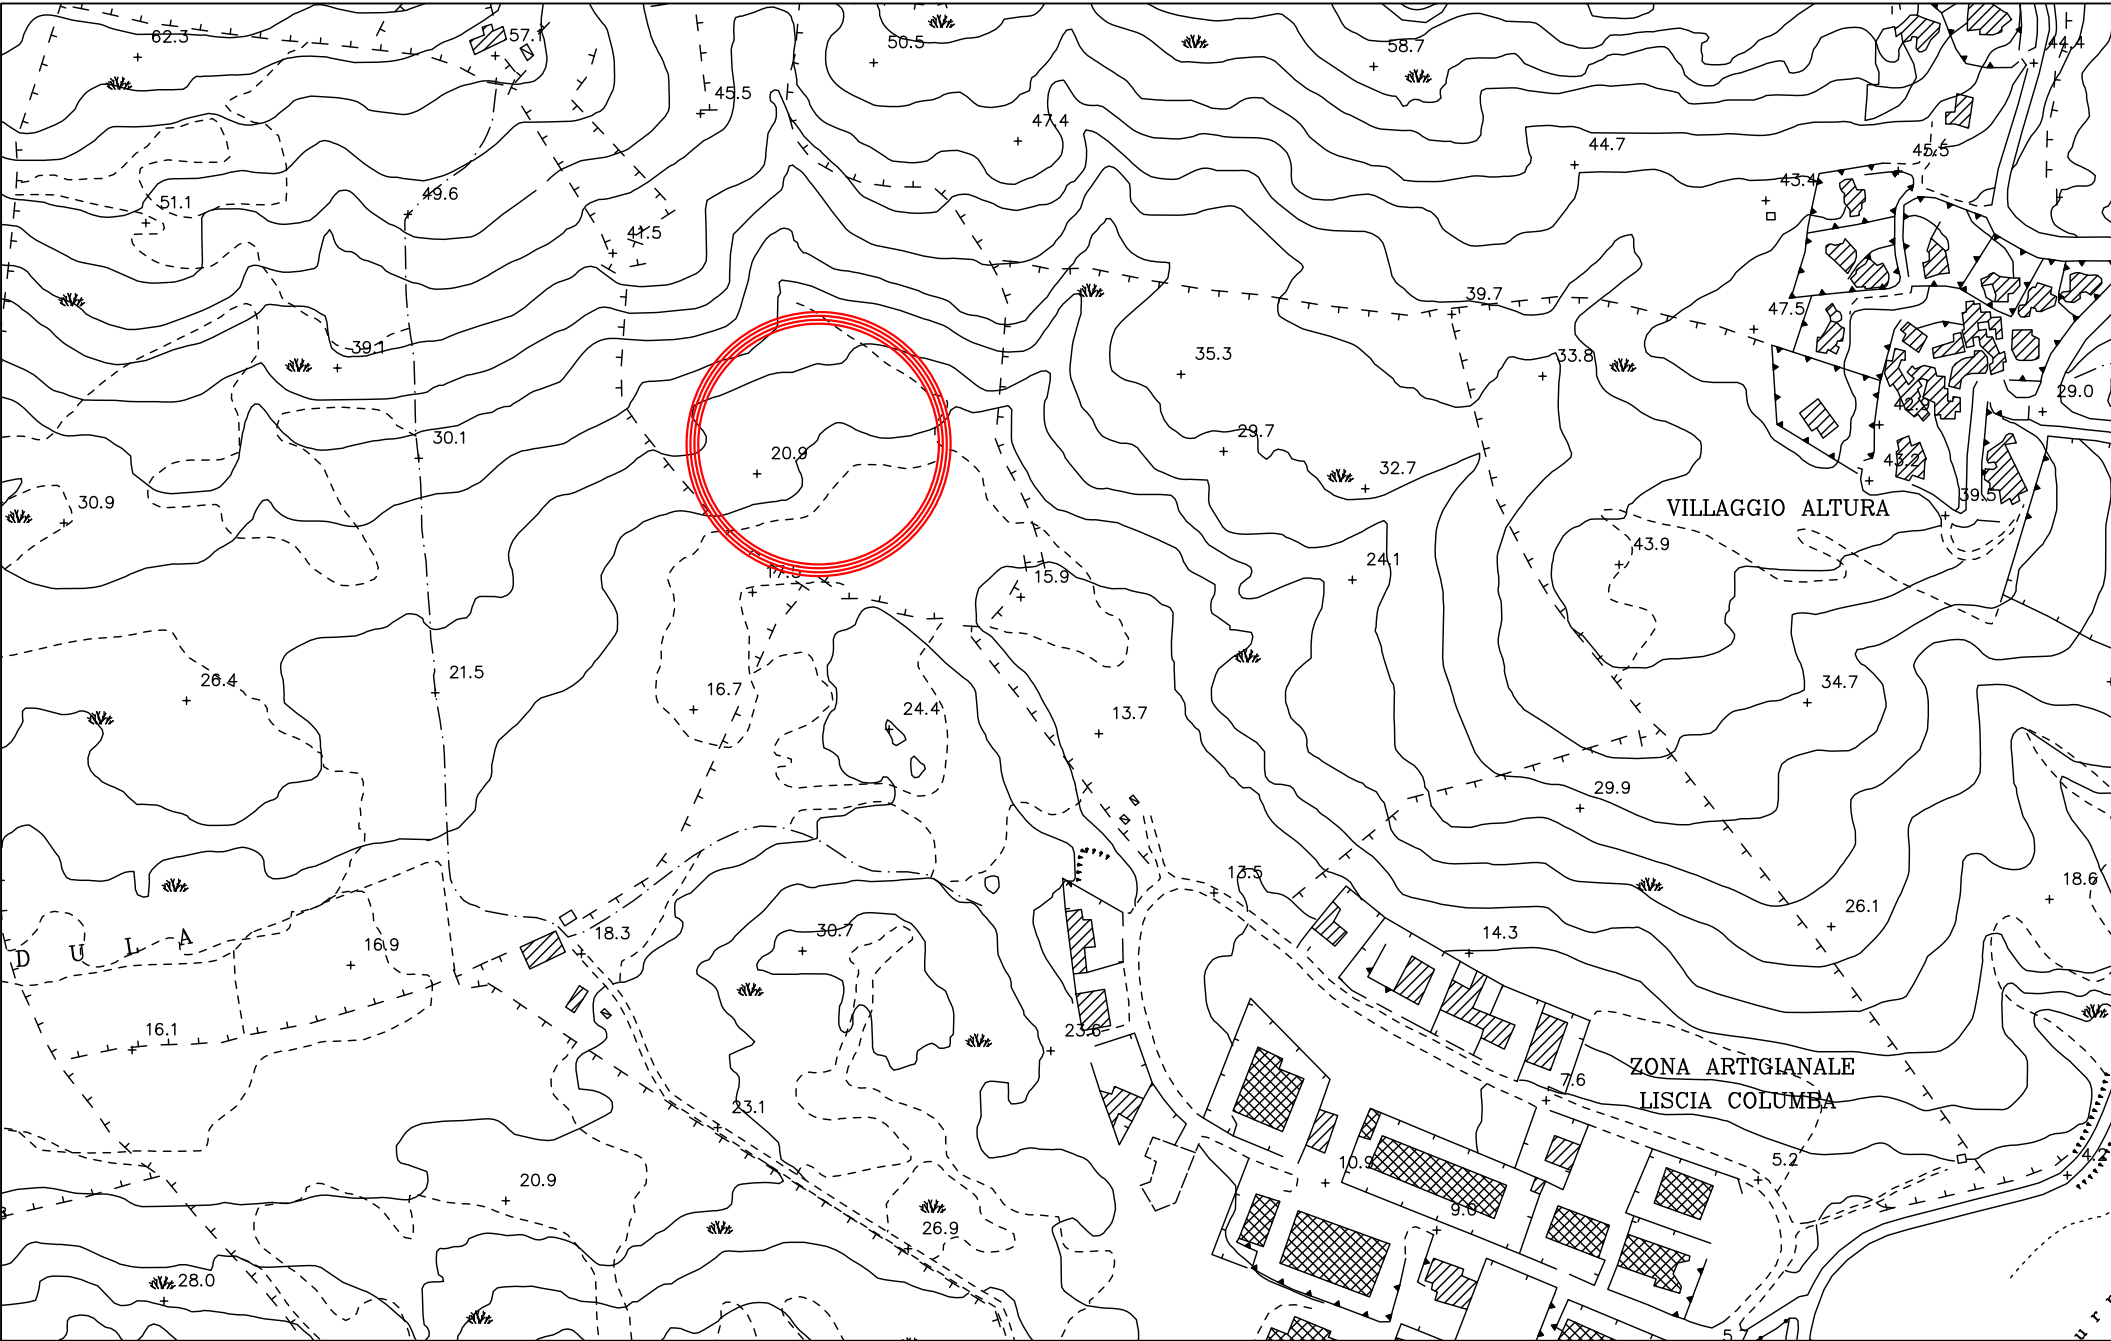


Stralcio catastale F.5 M.704 - scala 1:2000

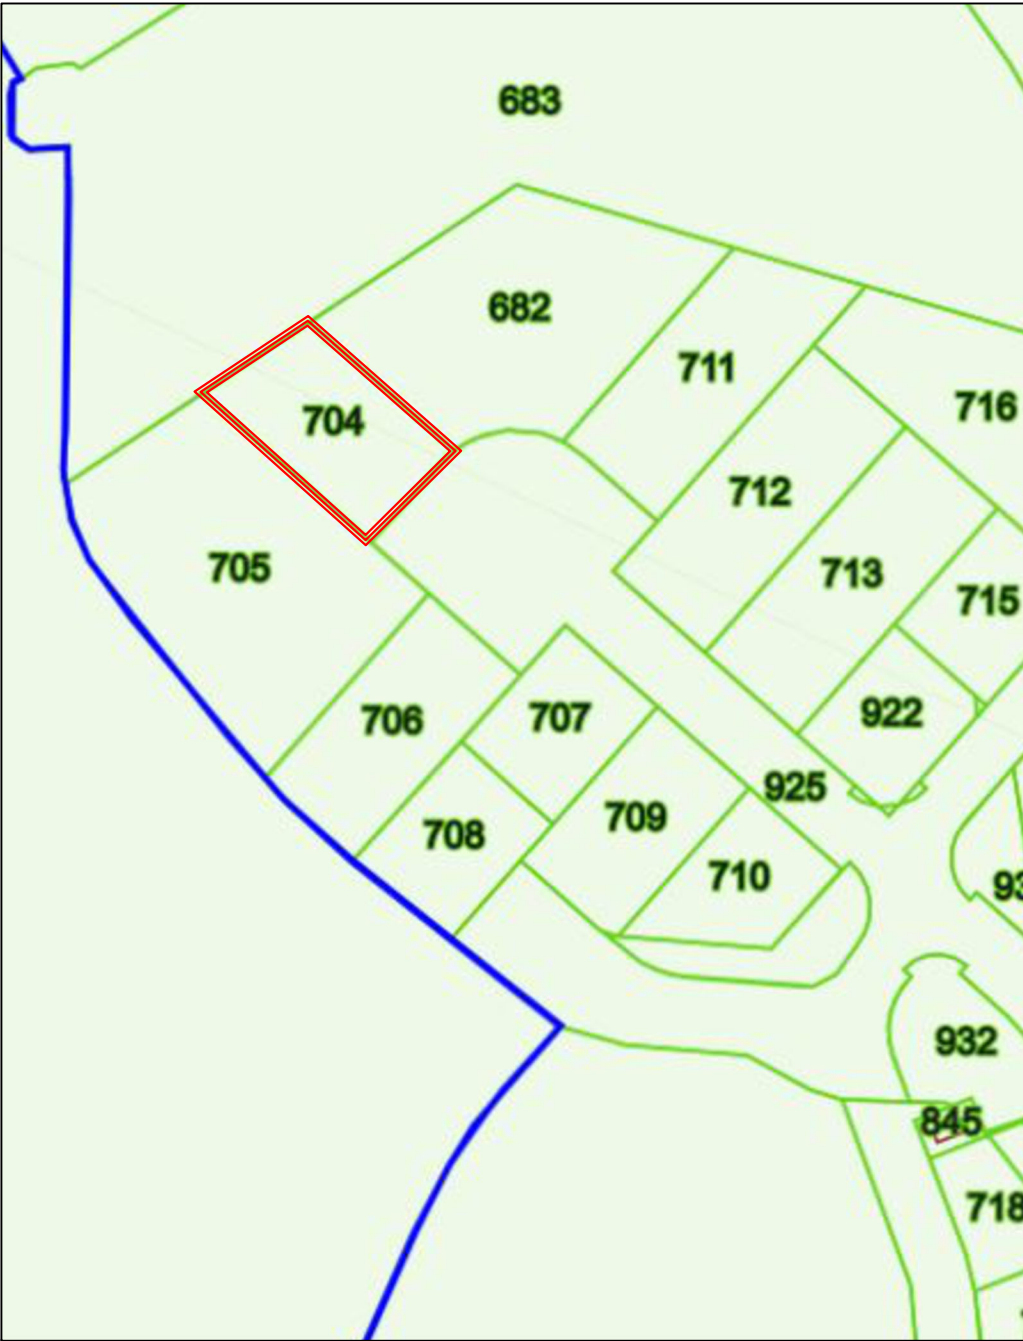


Stralcio P.A.I. zona Hg1 - scala 1:500

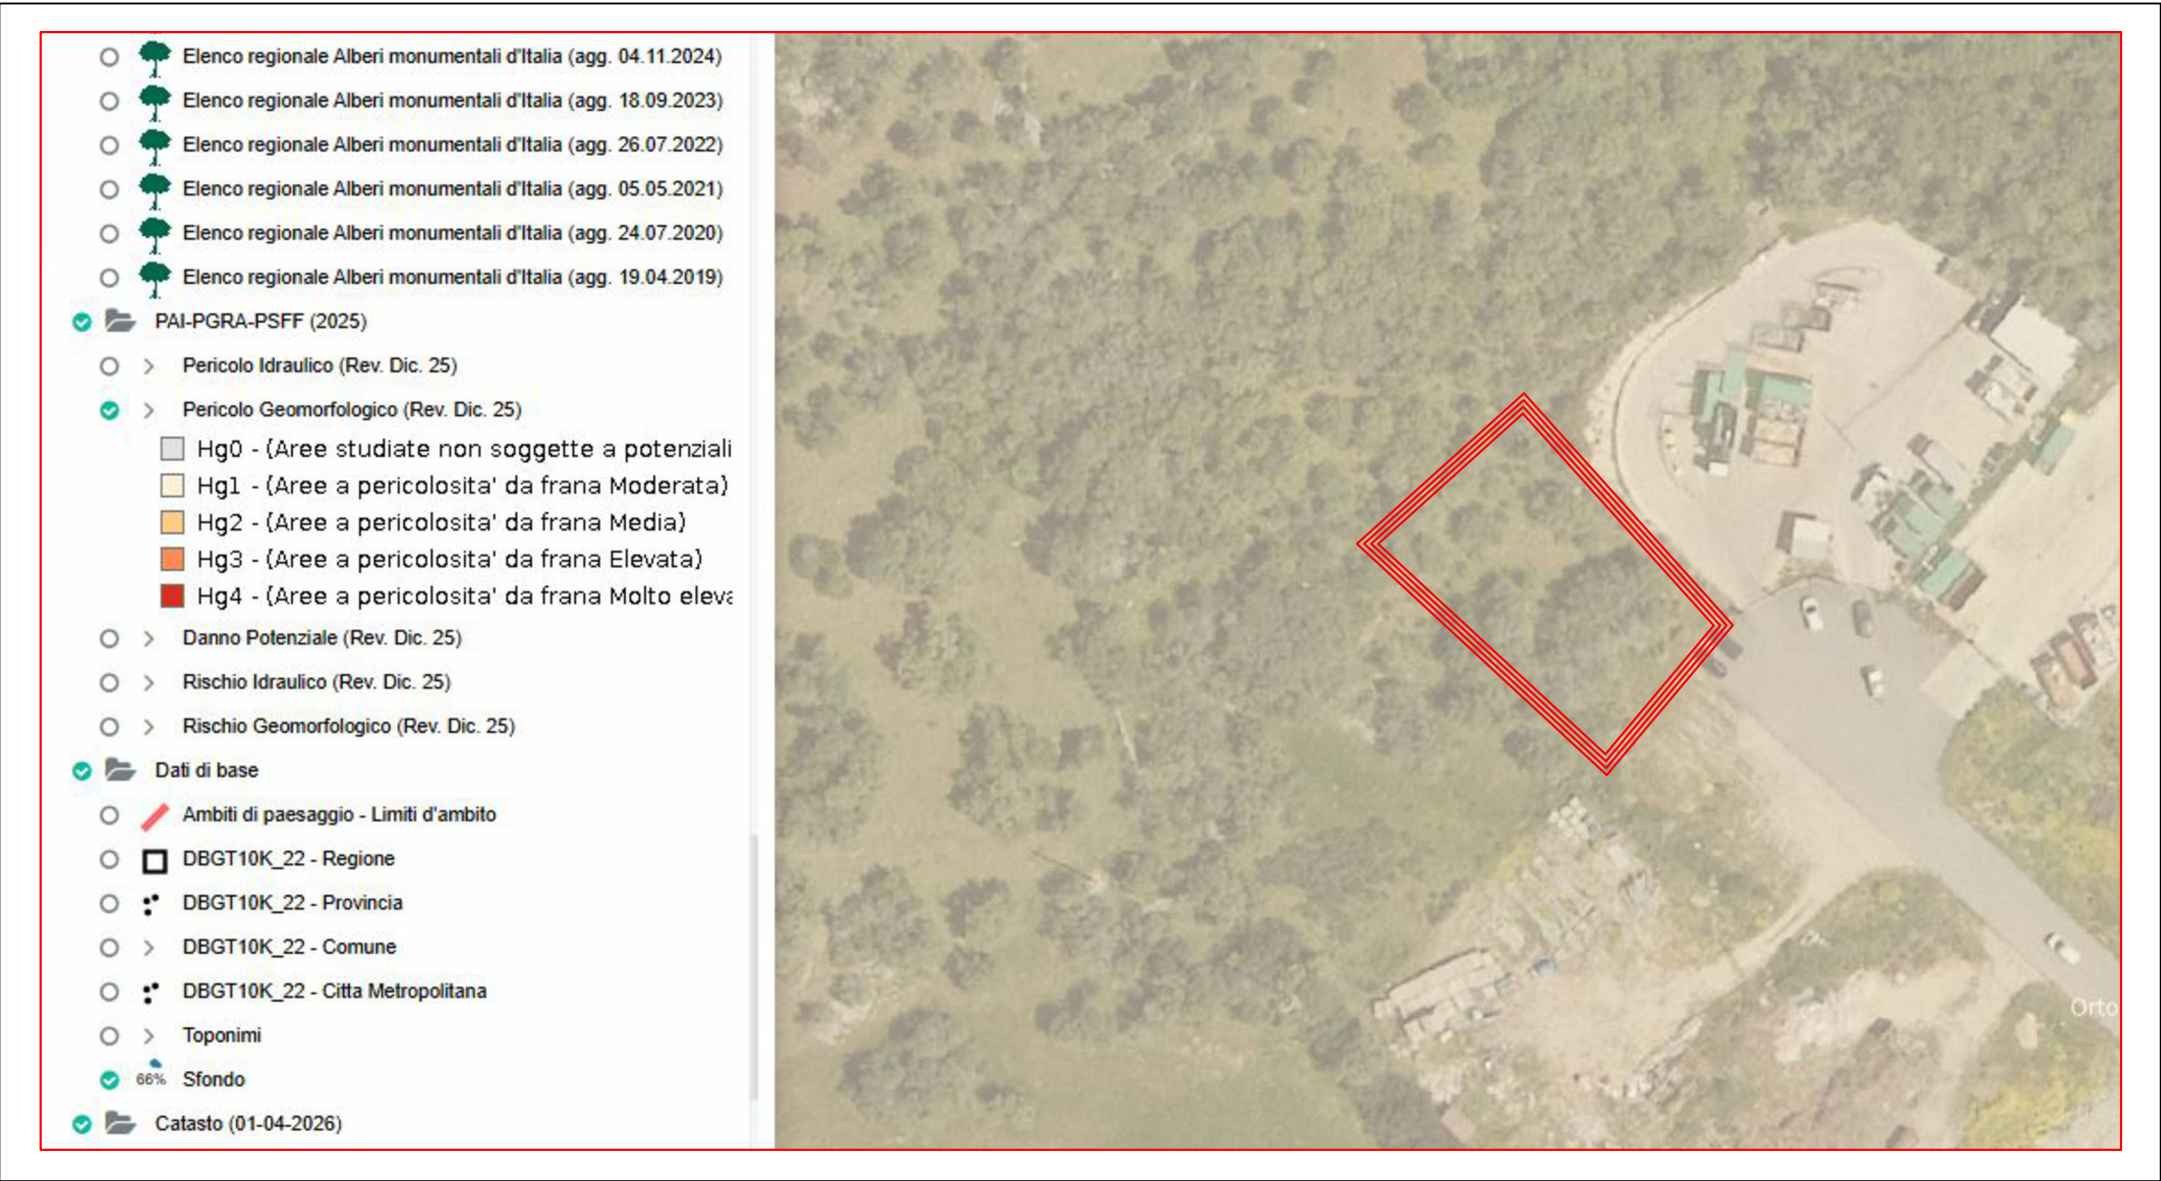

Stralcio del Piano Attuativo del P.I.P.

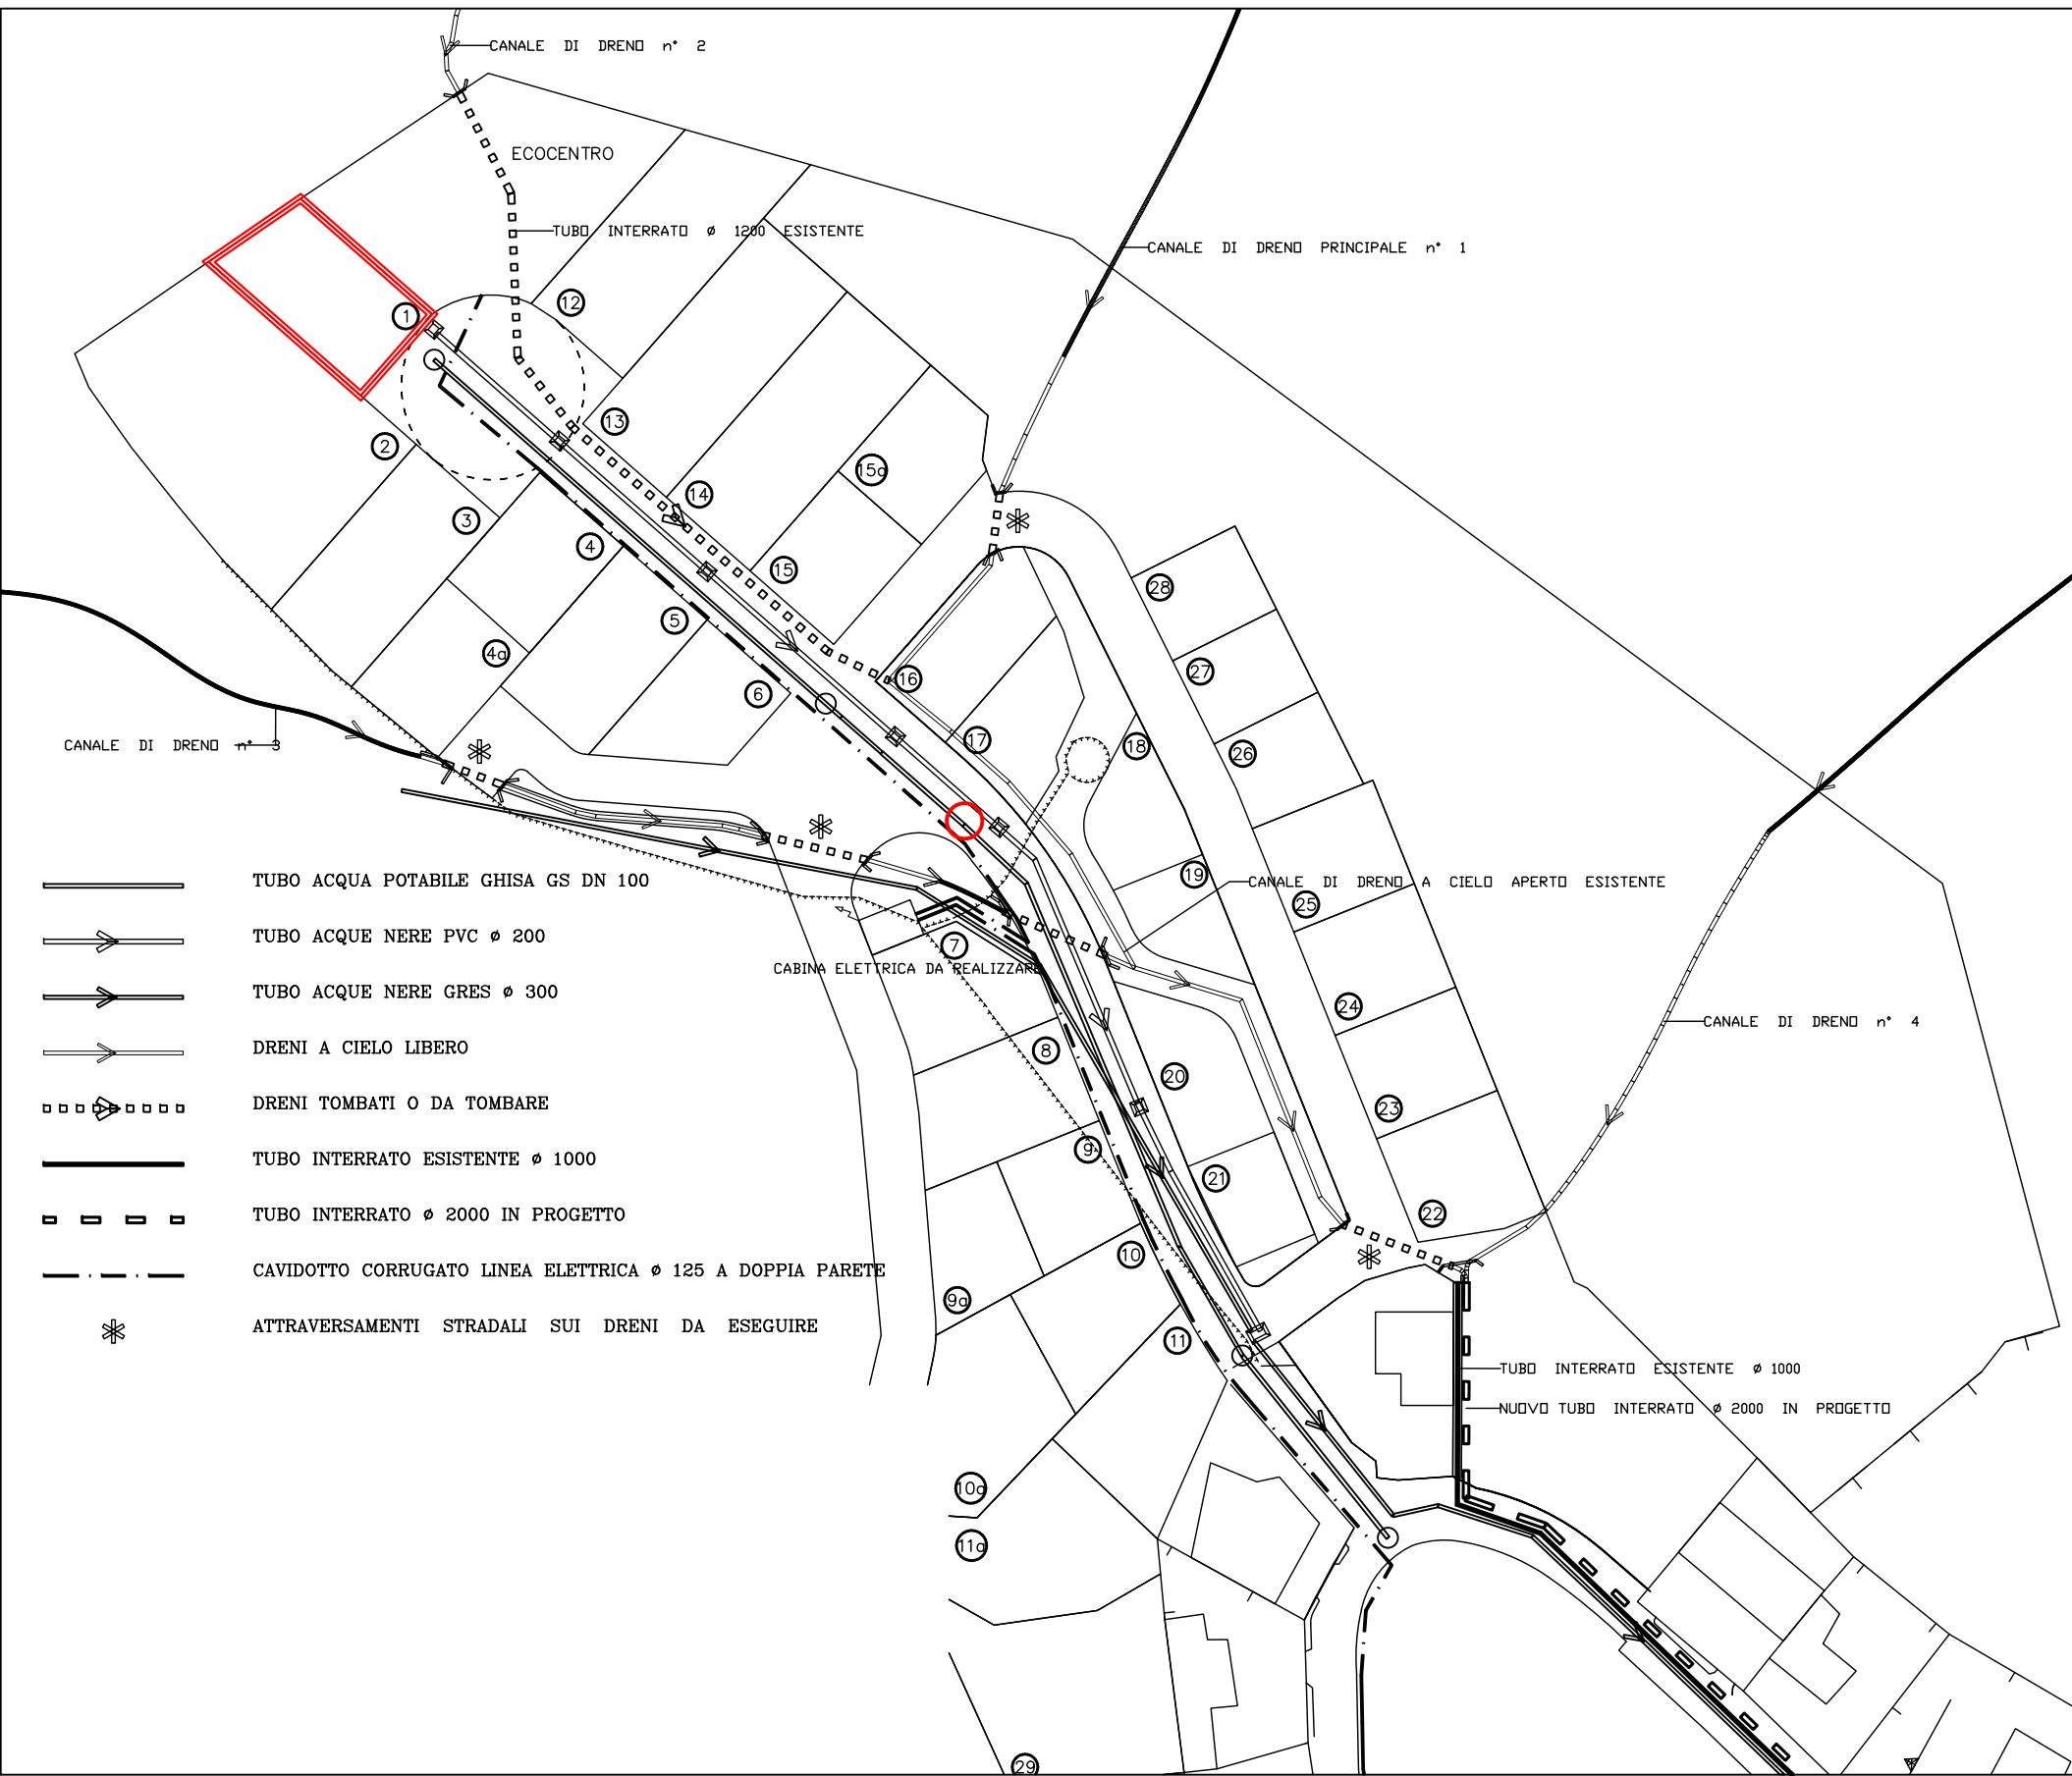

Stralcio PPR Foglio 428 sez. IV - scala 1:25000

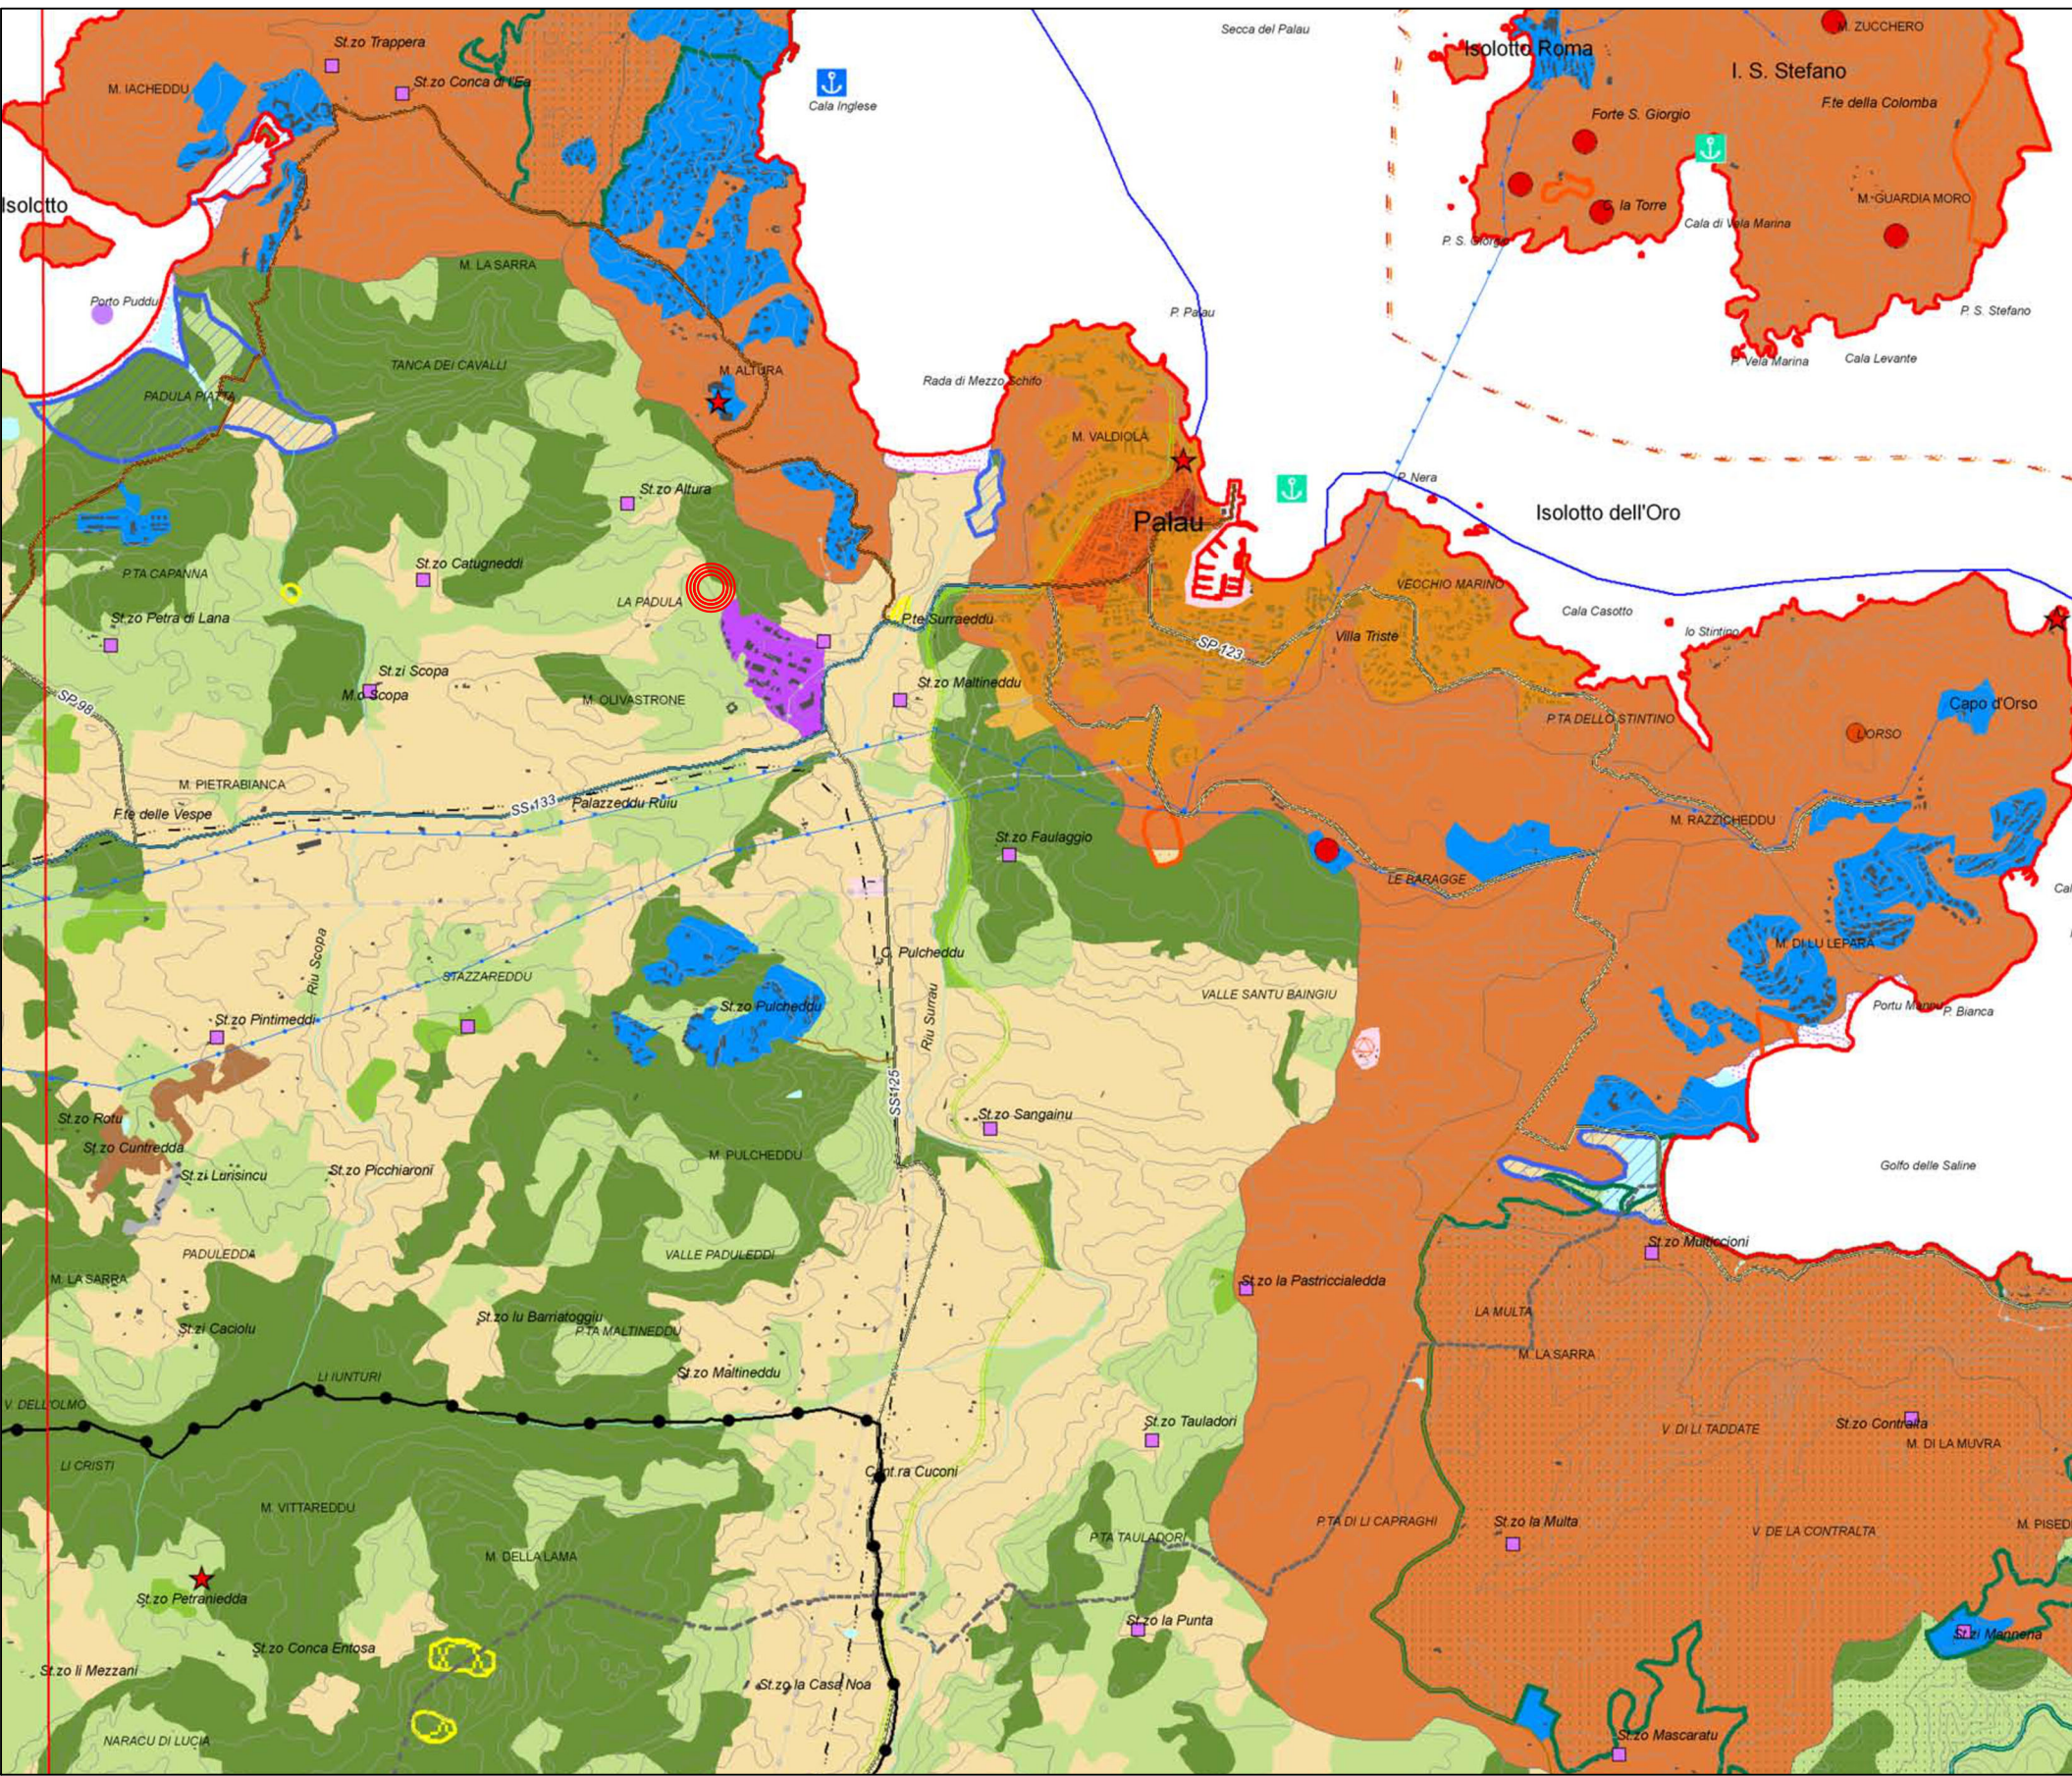

Stralcio Vincolo Idrogeologico art. 1 R.D.L. 3267/1923 - scala 1:500



Ing. Giovanni Pasella
Studio di ingegneria
Via San Vincenzo, 6
07021 Arzachena (SS)
Tel./Fax 0789 645035/62537
ing.pasella@progetto2001.com

Comune di Palau
Provincia di Sassari

Lavori di costruzione di un'area attrezzata di
raggruppamento in ampliamento dell'ecocentro
comunale in località Liscia Culumba, nella zona
P.I.P. del comune di Palau

CUP N. H11E26000030004

Progetto di Fattibilità Tecnico Economica

Tav. 01 - Inquadratura territoriale

scala: varie

Il committente
Comune di Palau

Il tecnico



Arzachena 22/10/2026