




Sezione A-A'

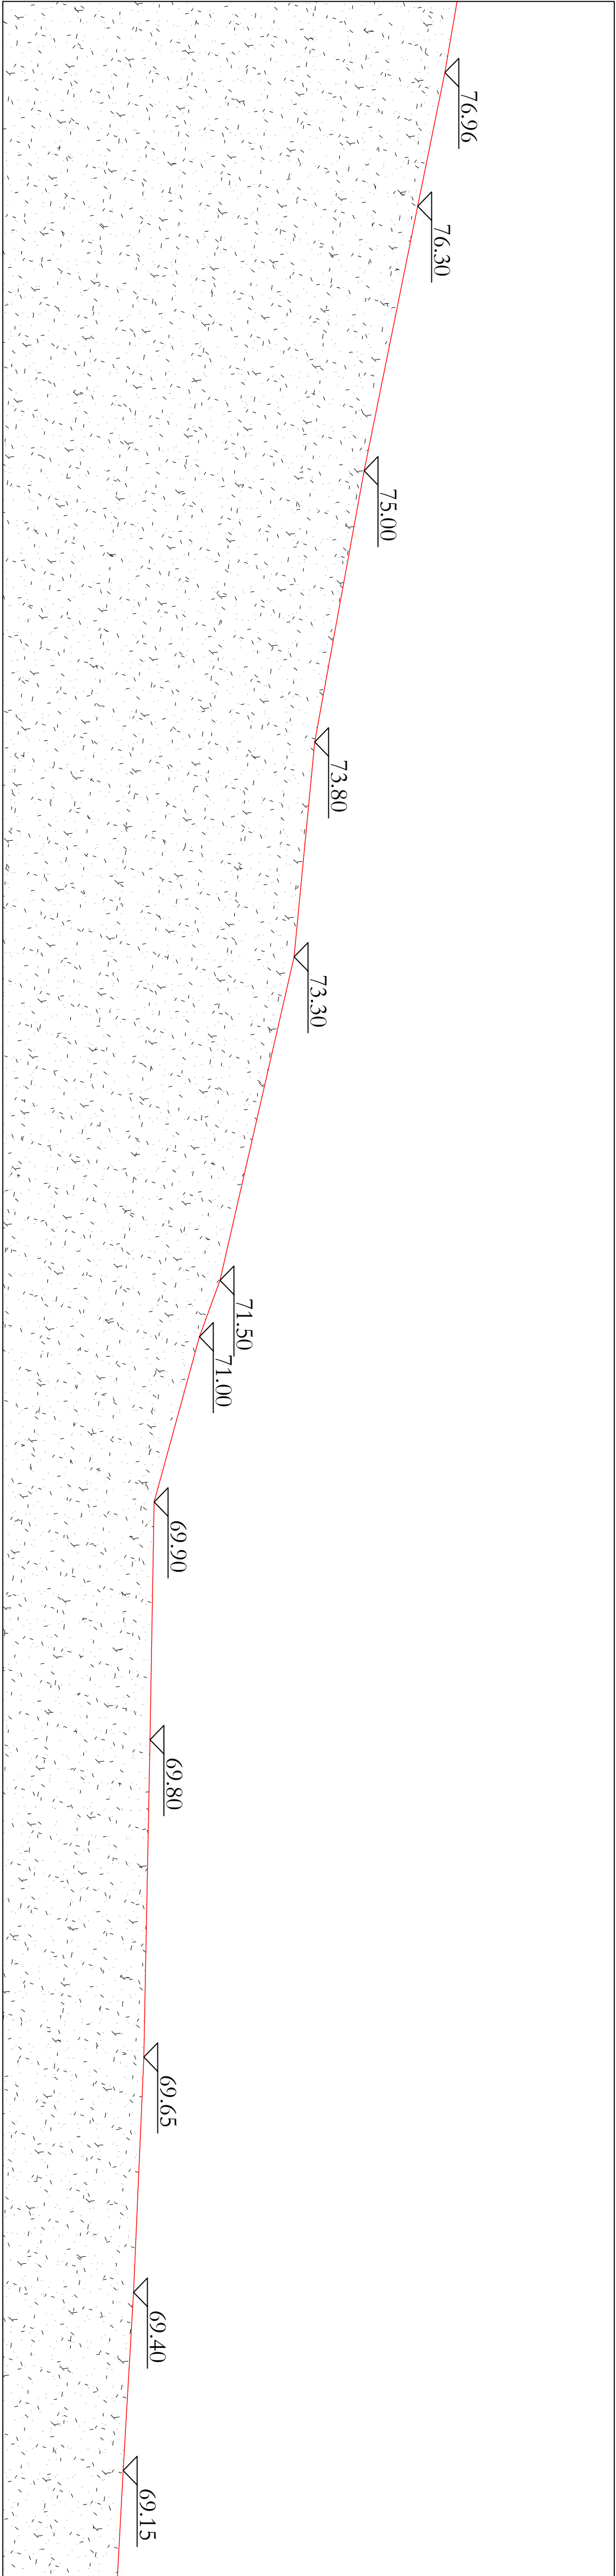


Sezione F-F'

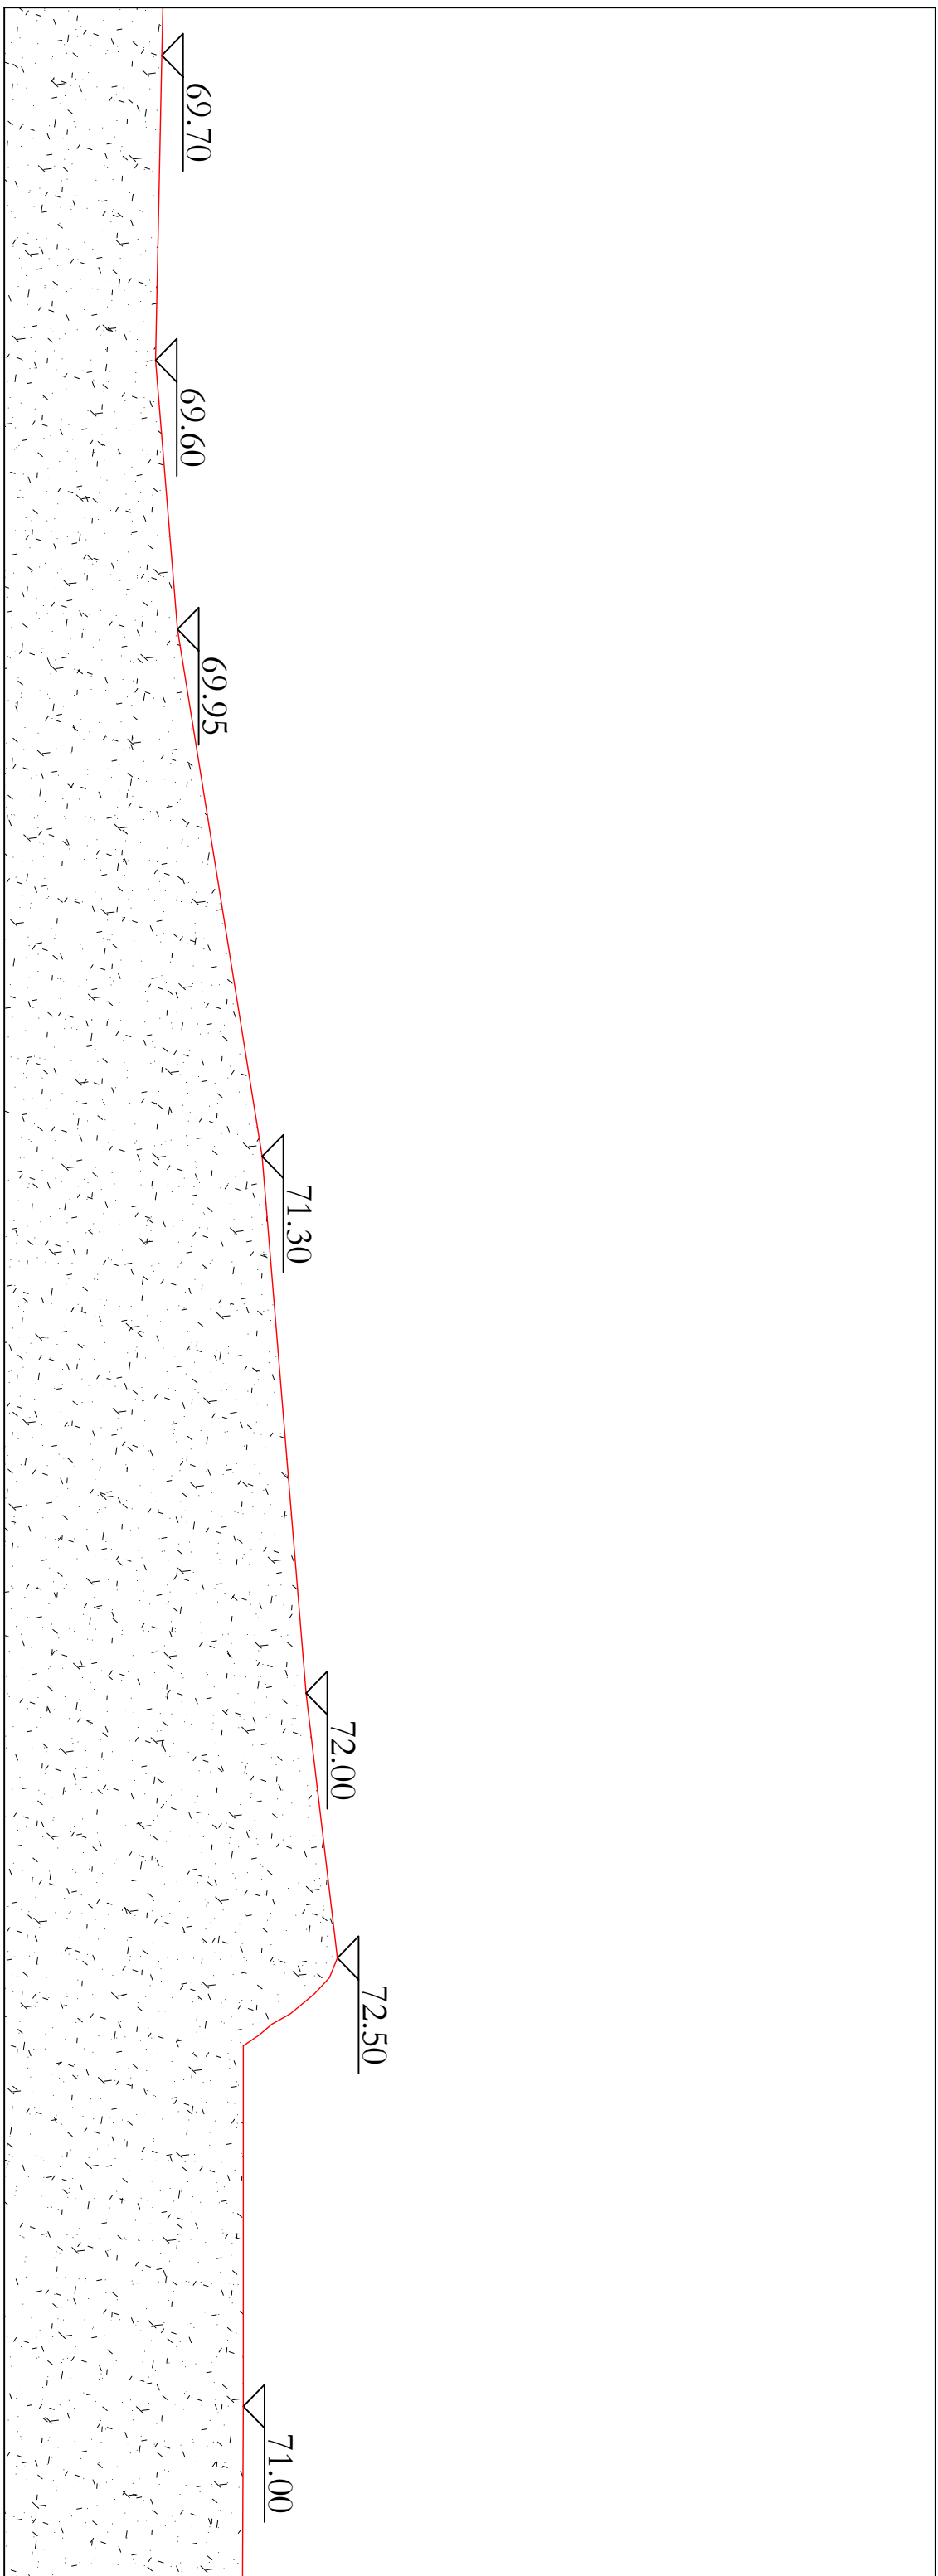


Sezione B-B

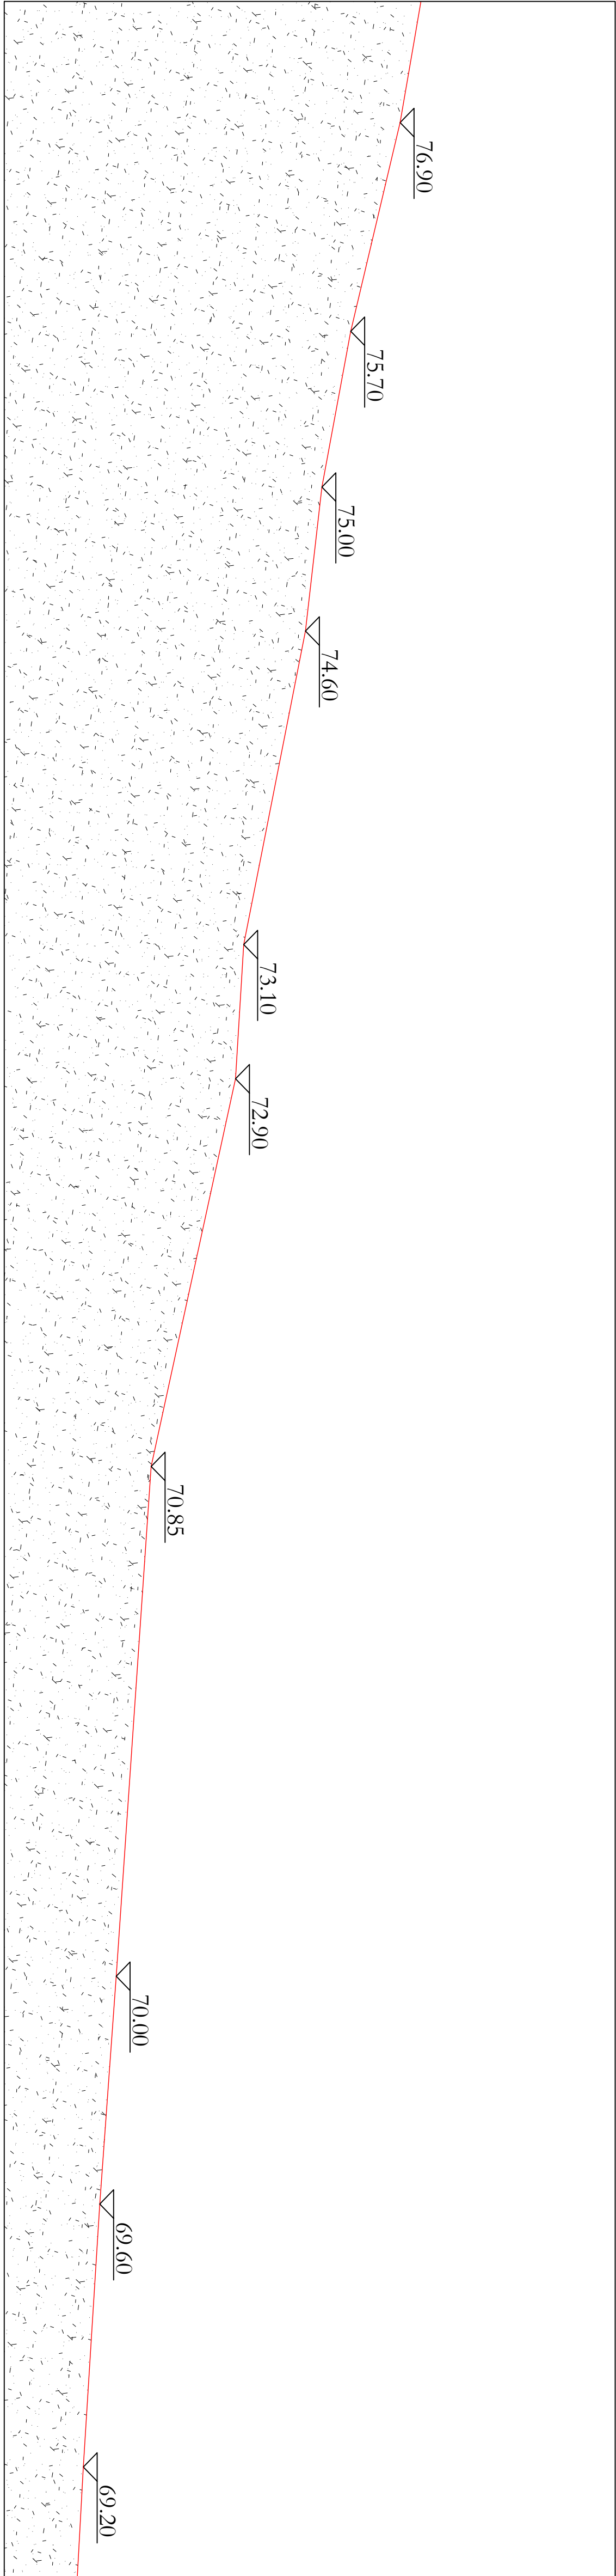


Sezione G-G'

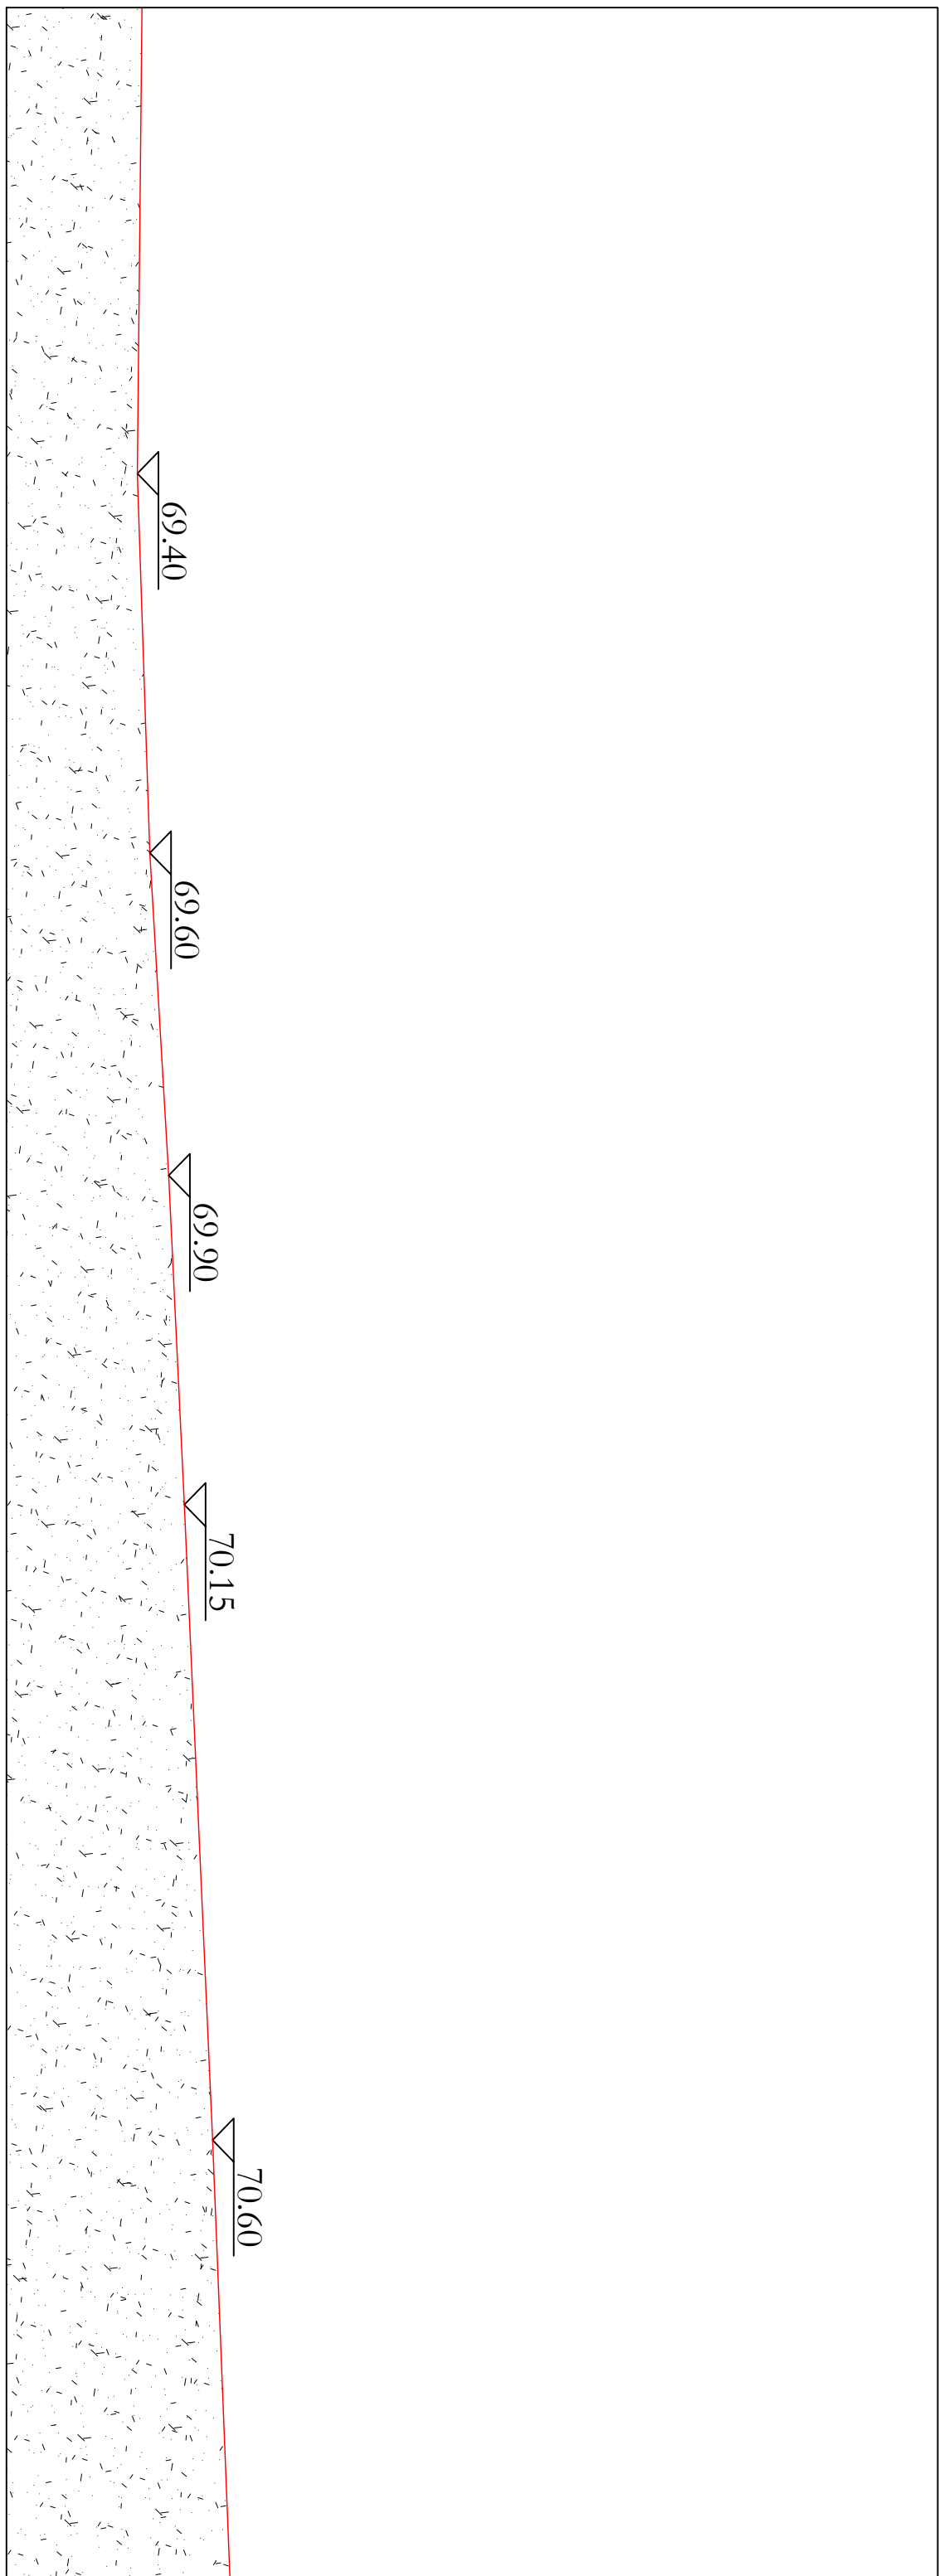


Sezione C-C'

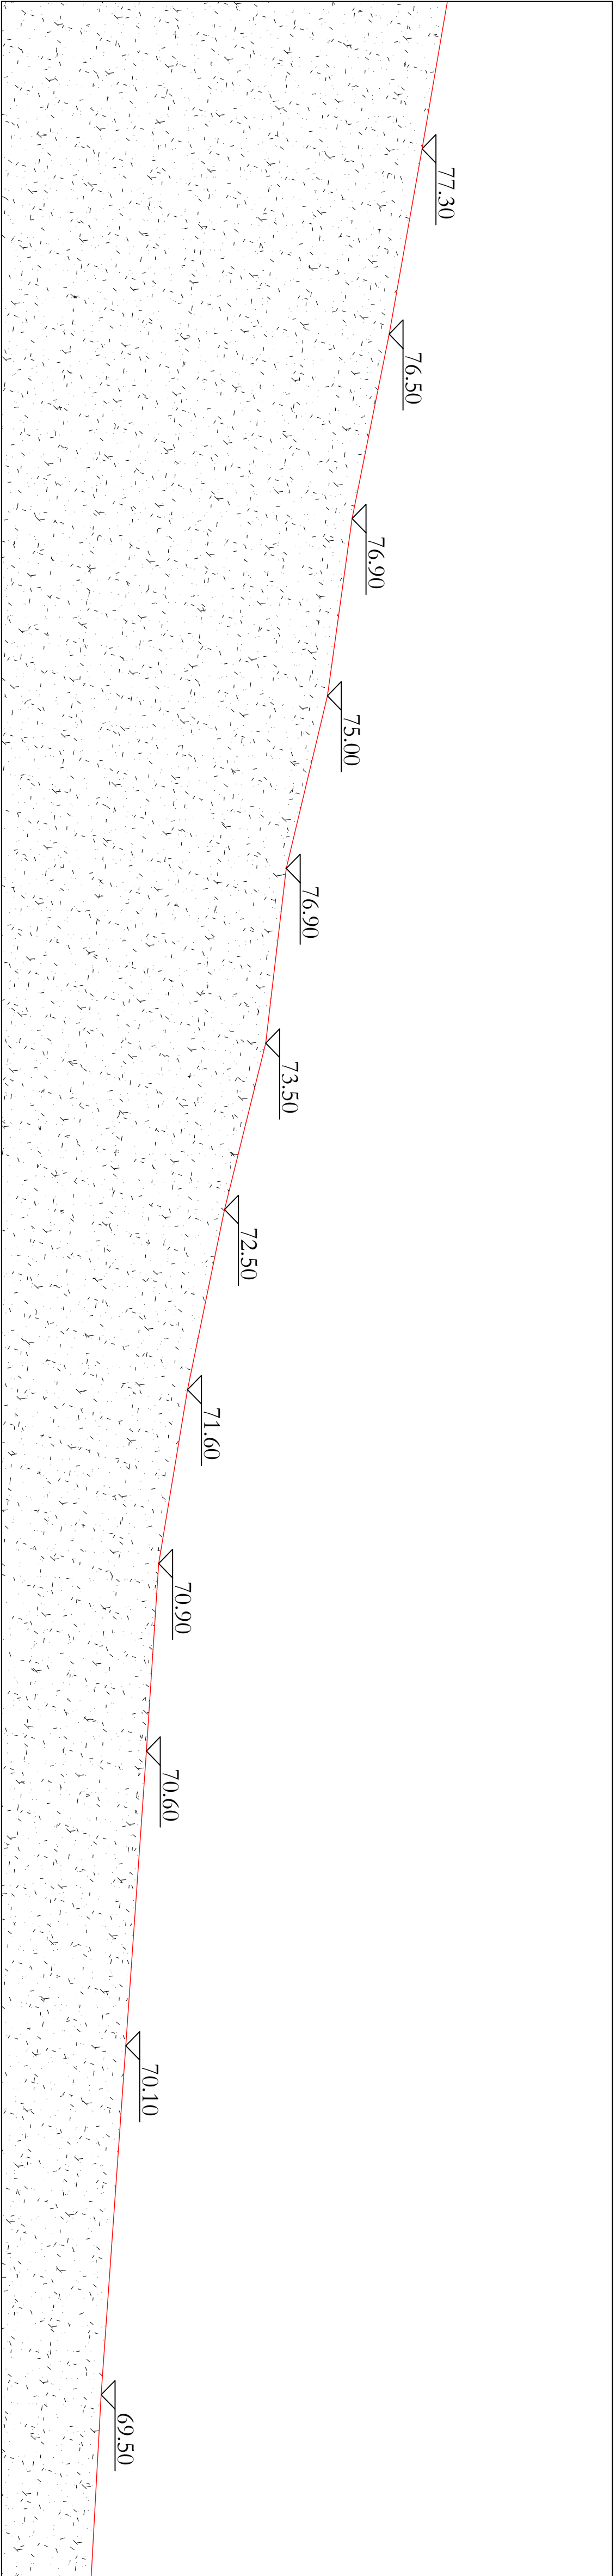

Sezione D-D'

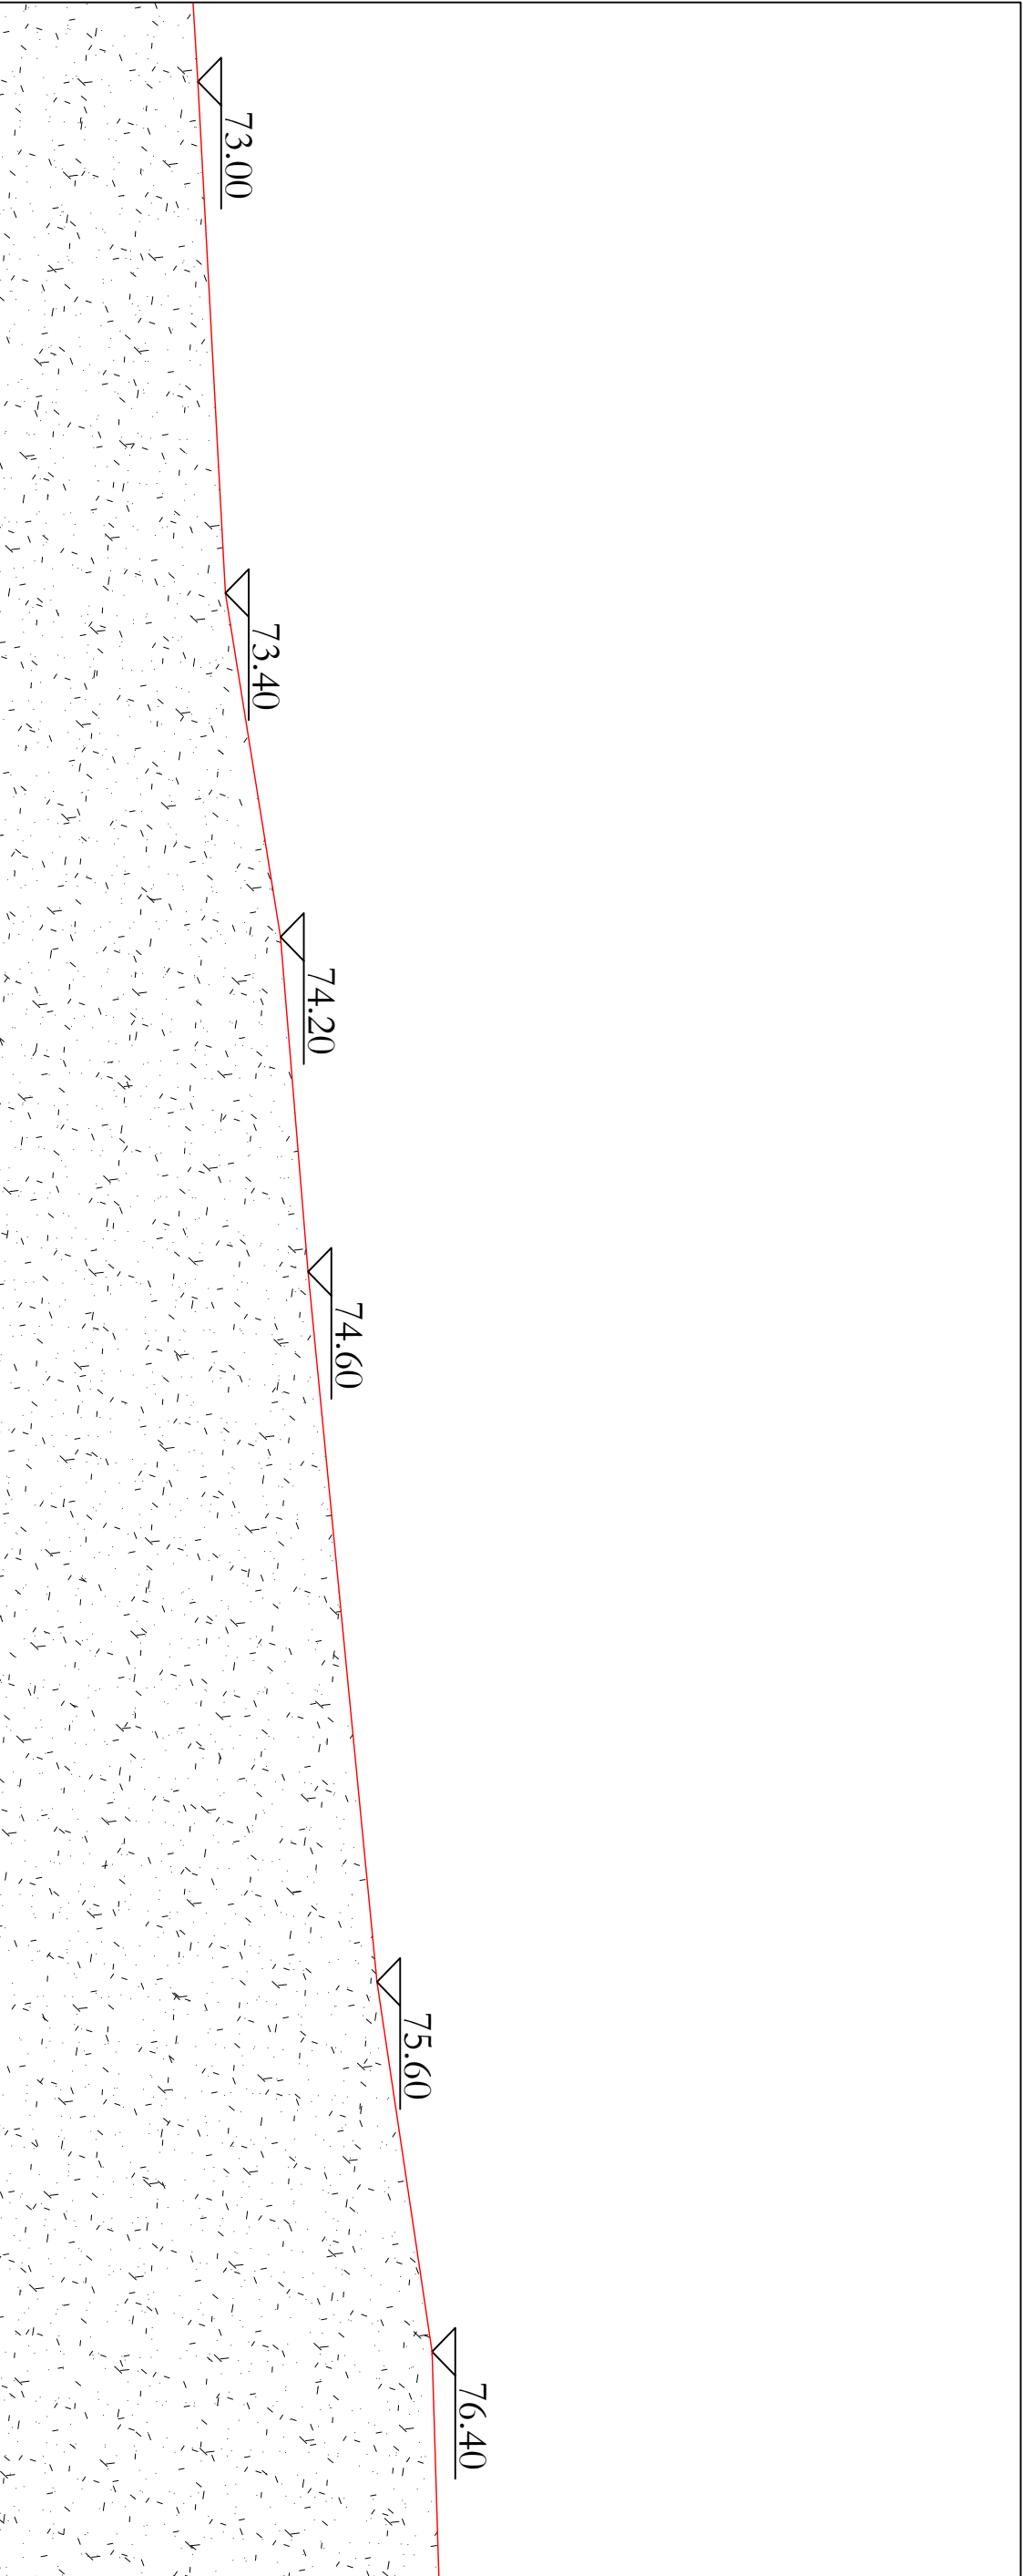

Sezione E-E'

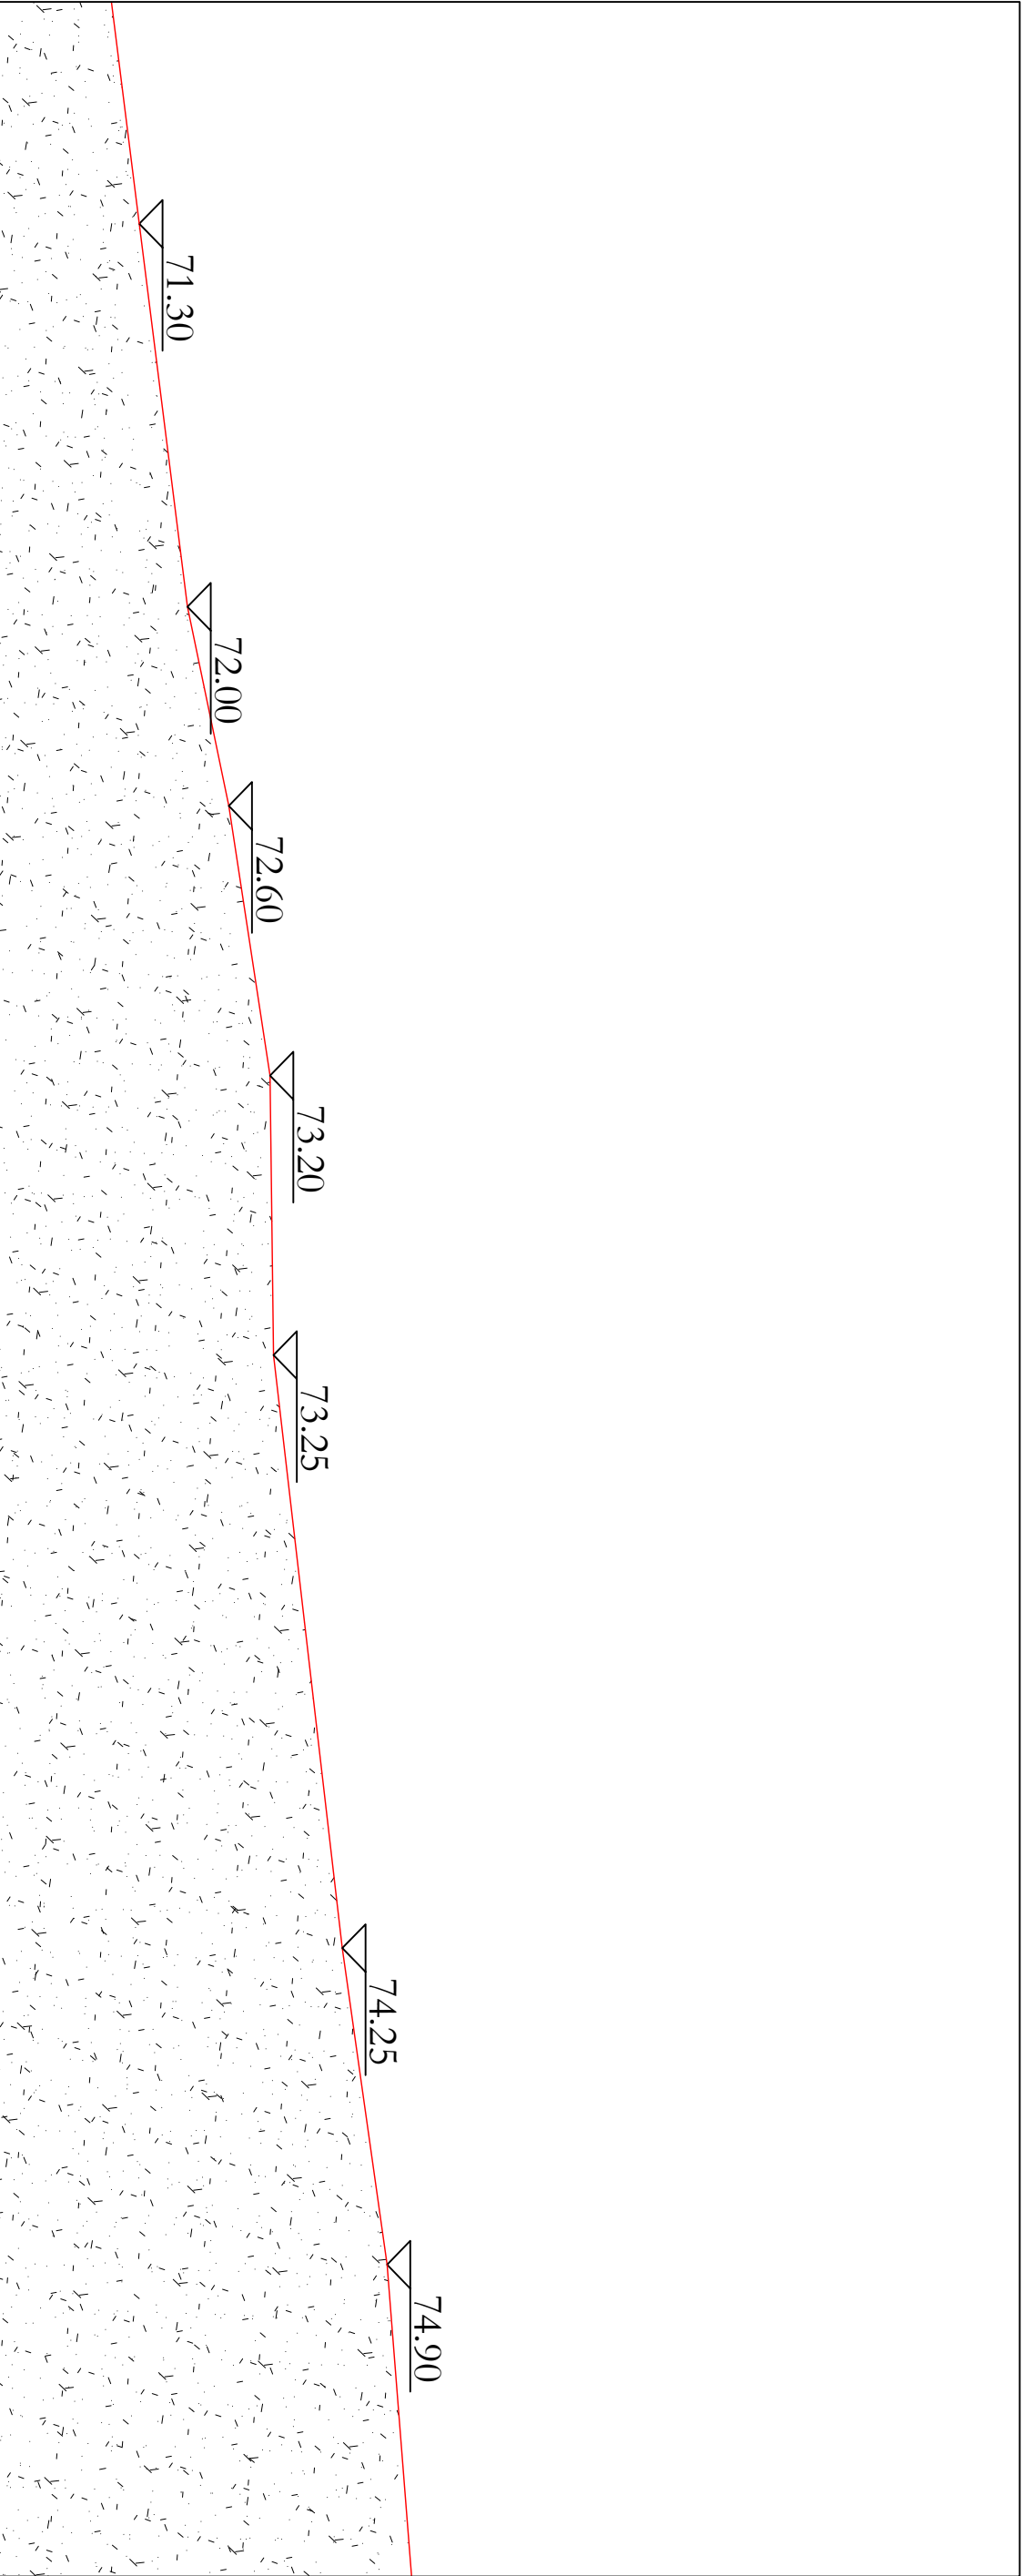

Ing. Giovanni Pasella
Studio di Ingegneria
Via San Niccolò, 10
06100 - Viterbo (VT)
Tel. 0761 86503/86504
info@pasella-ingenieri.com

Comune di Palau
Provincia Gallura Nord Est Sardegna
Lavori di costruzione di un'area attrezzata di
raggruppamento in ampliamento dell'eccentro
comunale in località Liscia Culumba, nella zona
P.I.P. del comune di Palau
CUP N. H11E26000030004
PROGETTO DI FATTIBILITA' TECNICA ECONOMICA

Tav. 04 – Sezioni stato di fatto

Scala: 1:100

Il Compilante
Comune di Palau
Arzachena 22/10/2026

Il Tecnico
ORDINE INGEGNERI
N° 734
Arzachena 22/10/2026