





Sezione A-A'

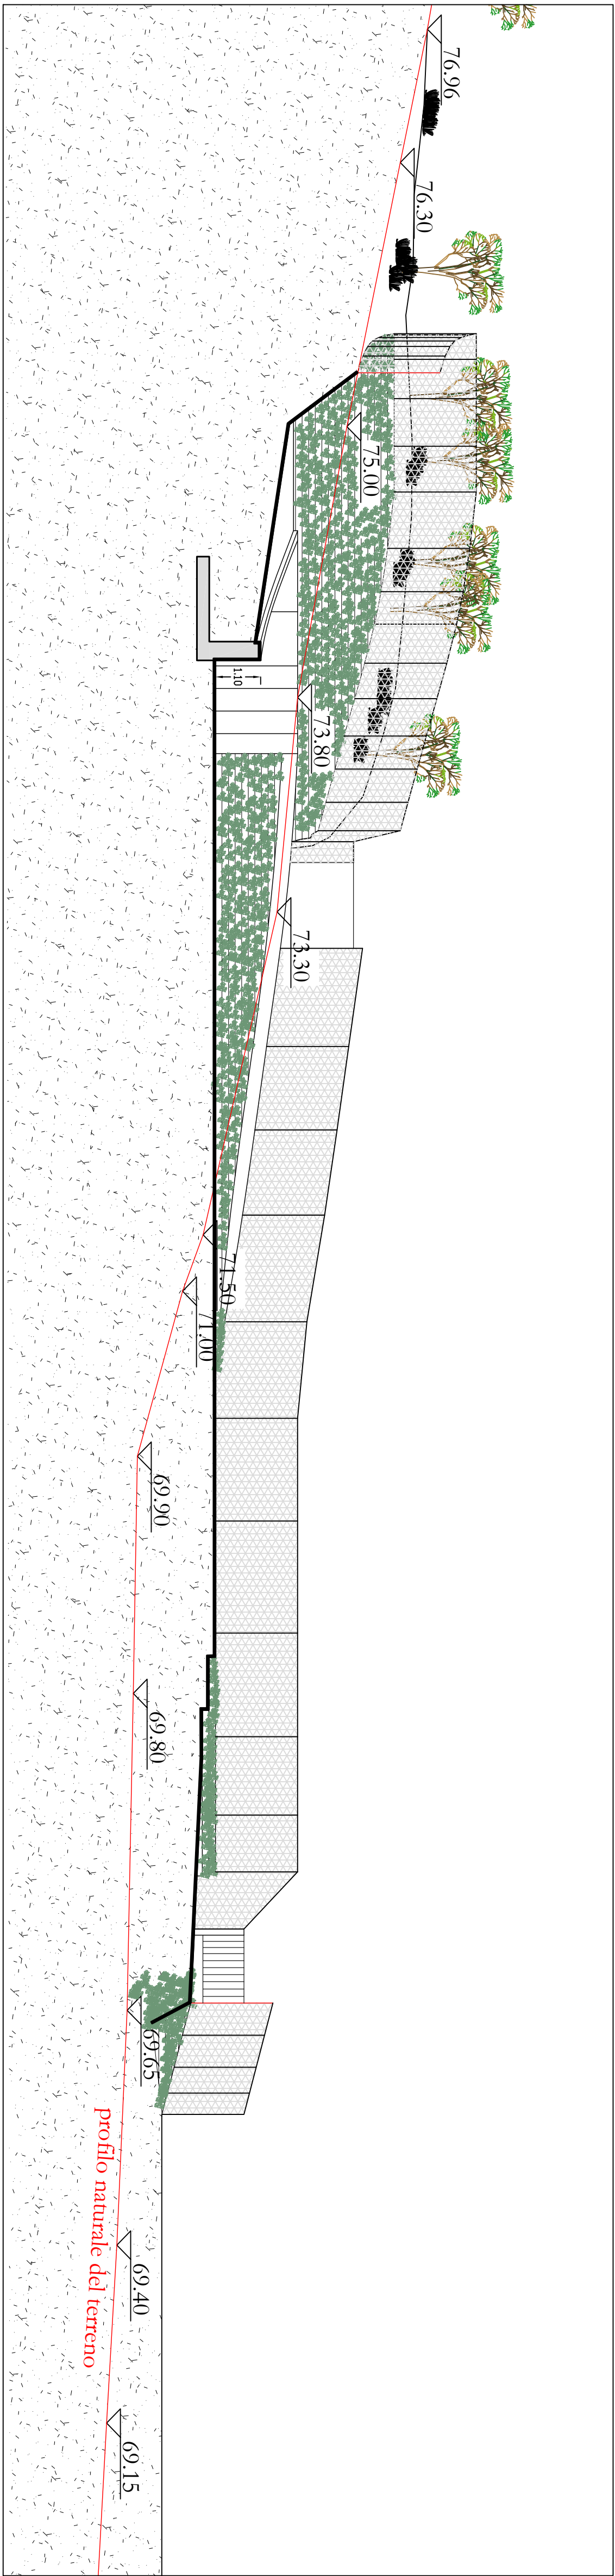


Sezione F-F'

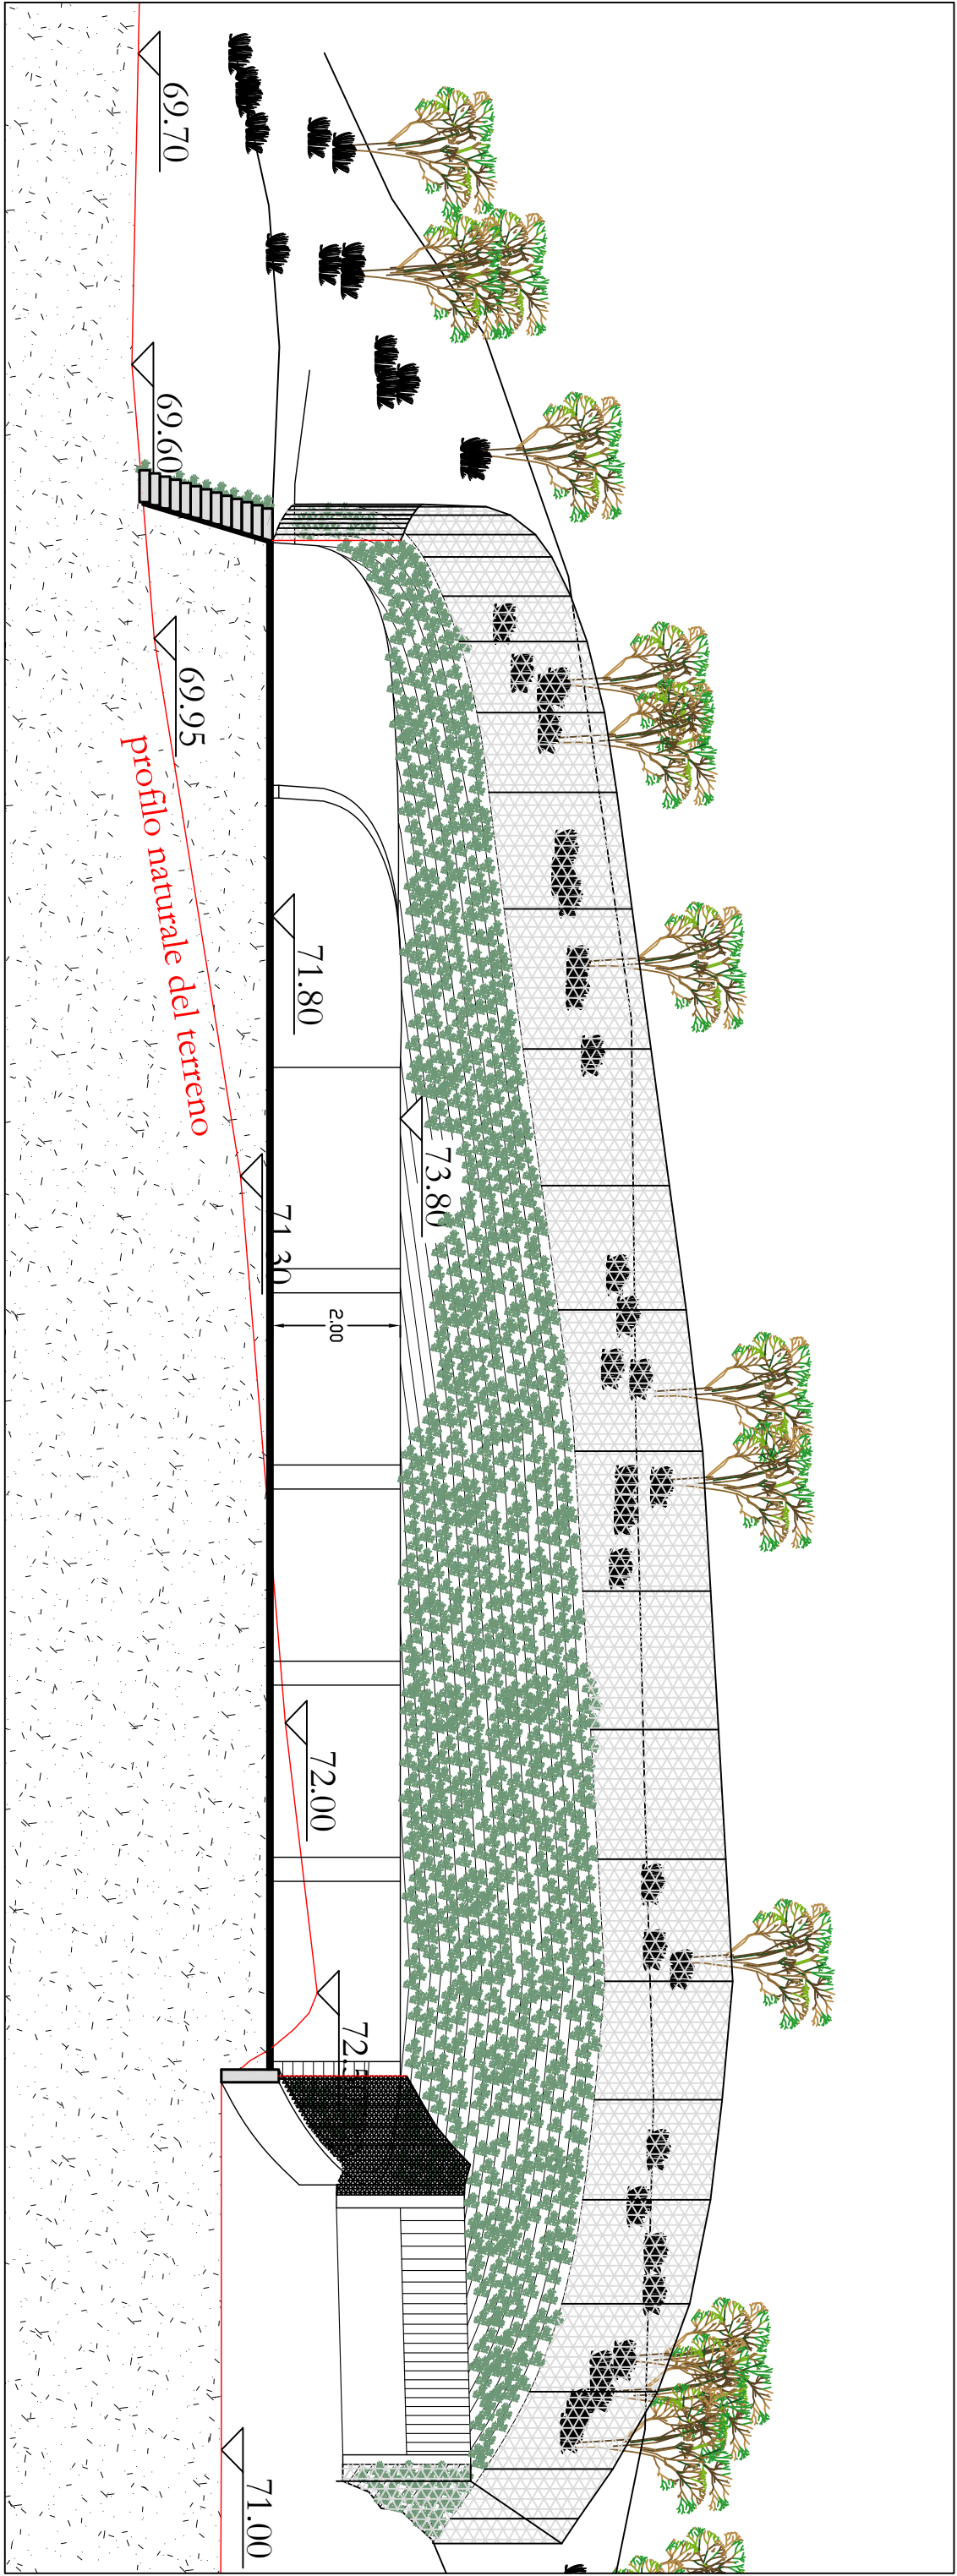


Sezione B-B

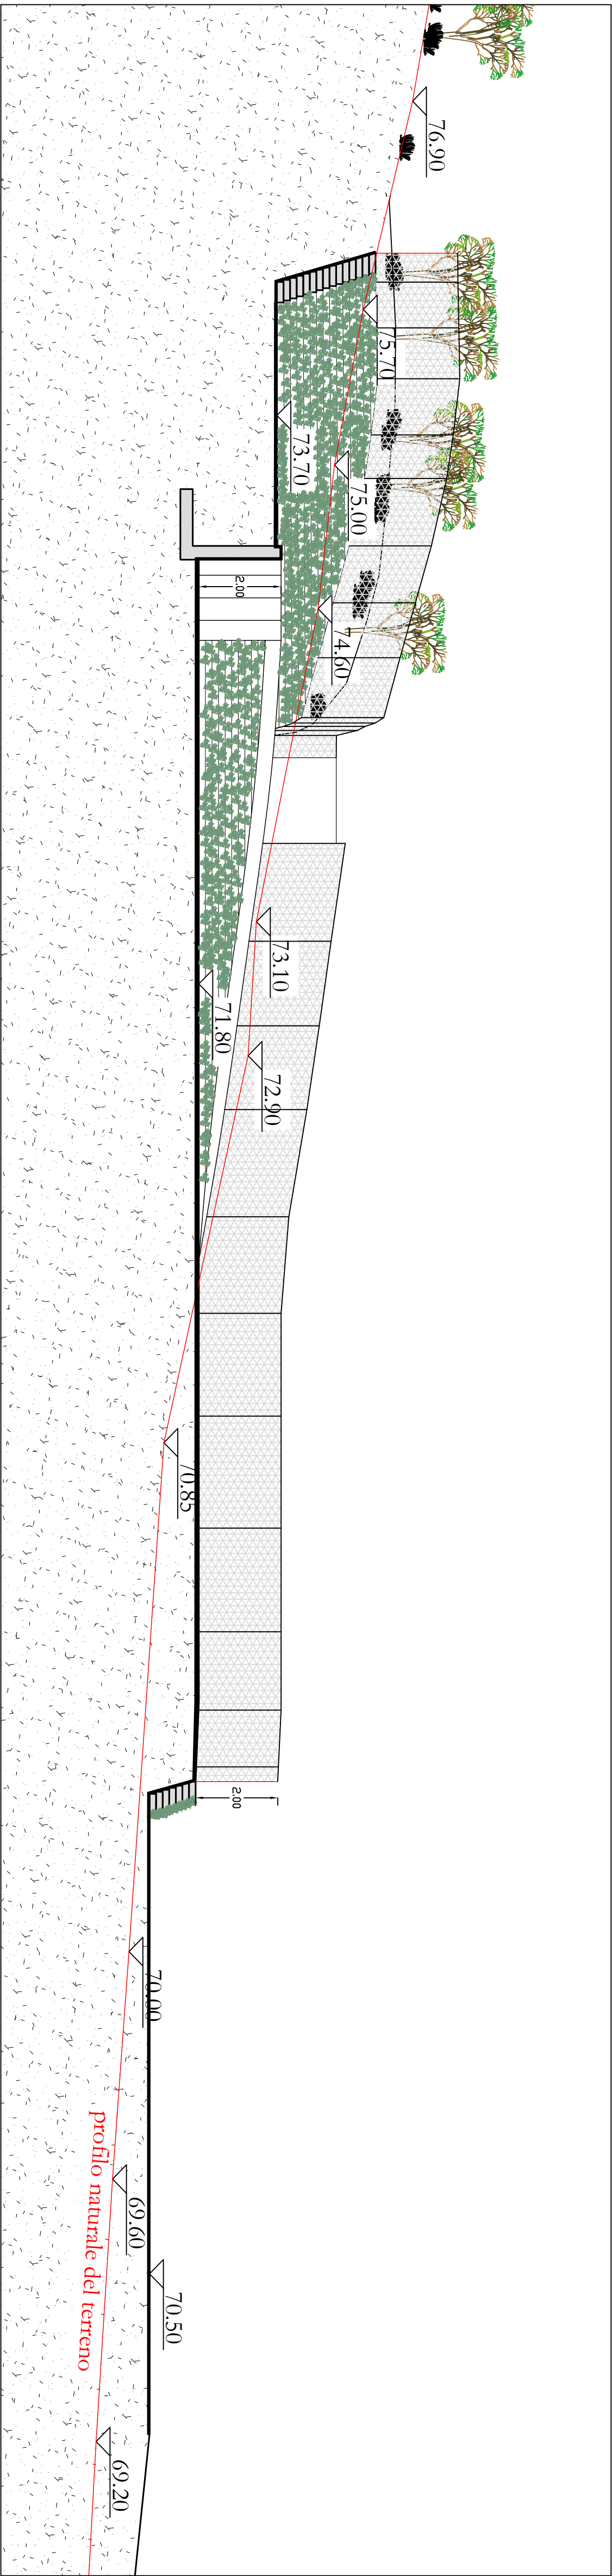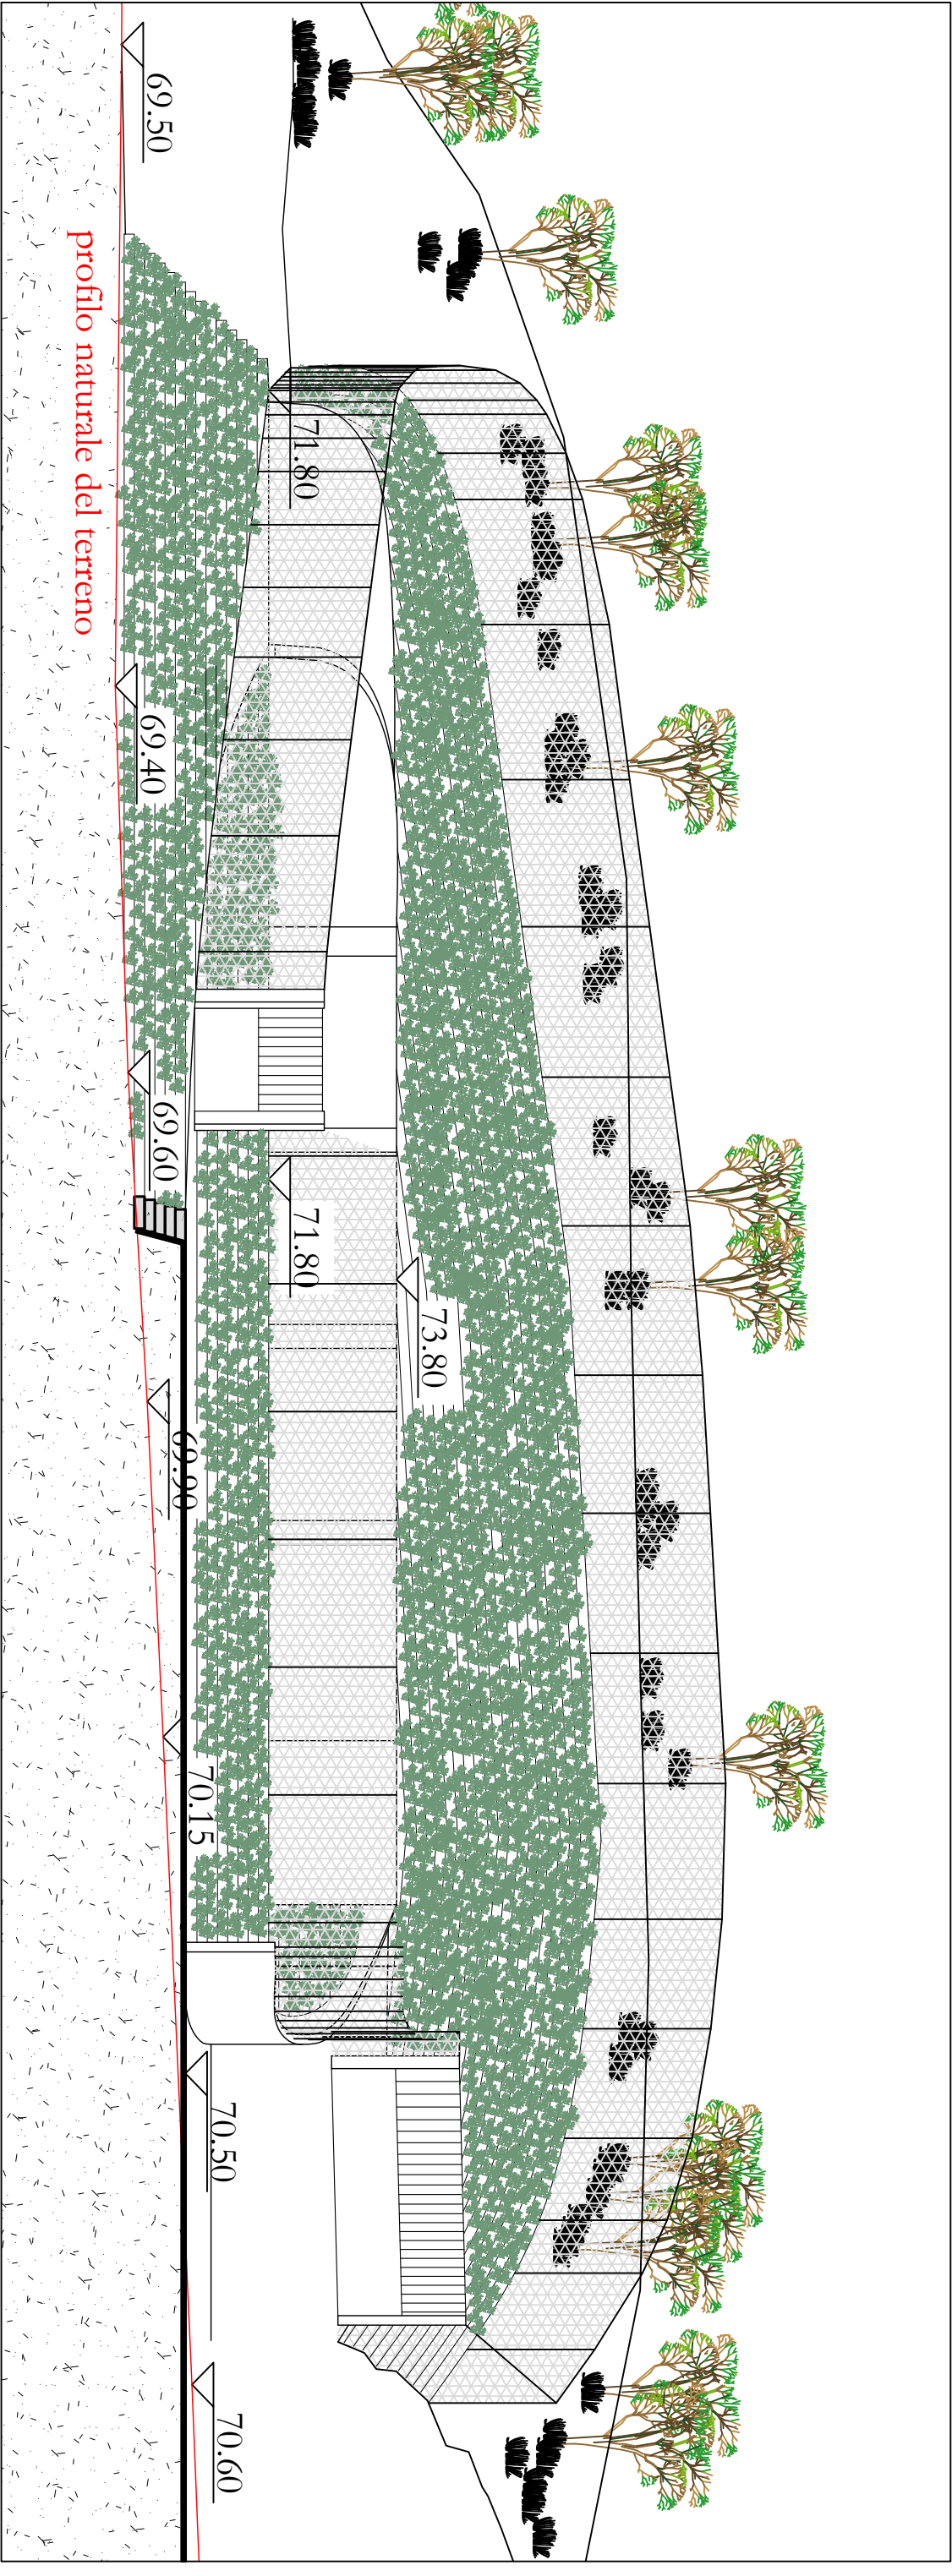


Sezione C-C'

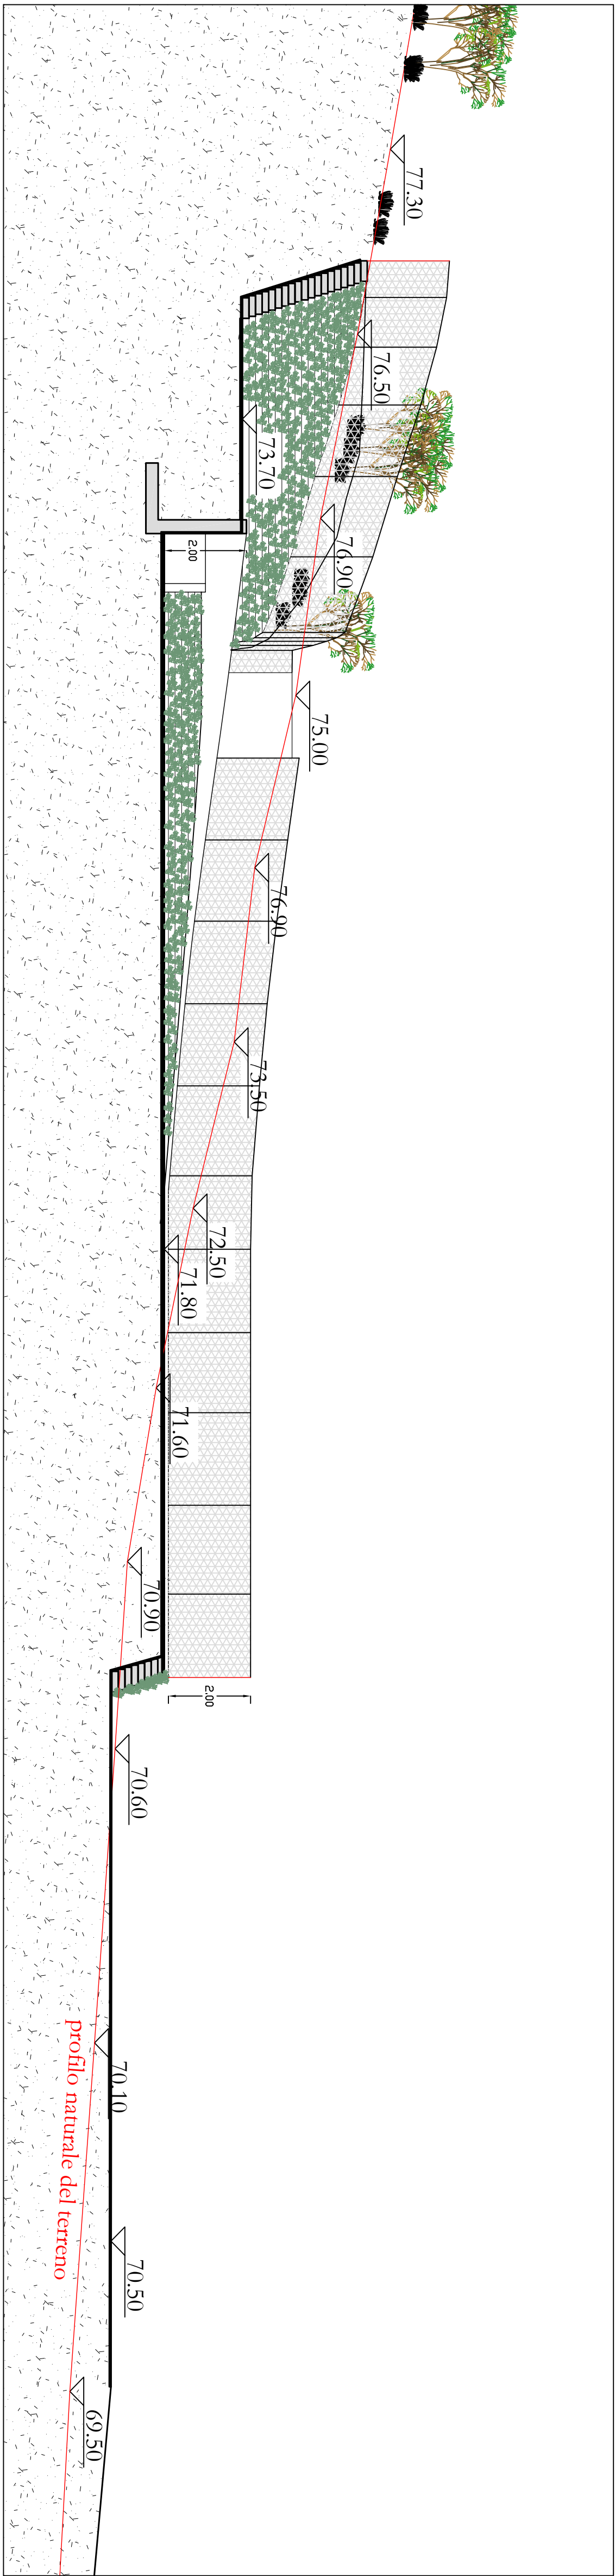

Sezione D-D'

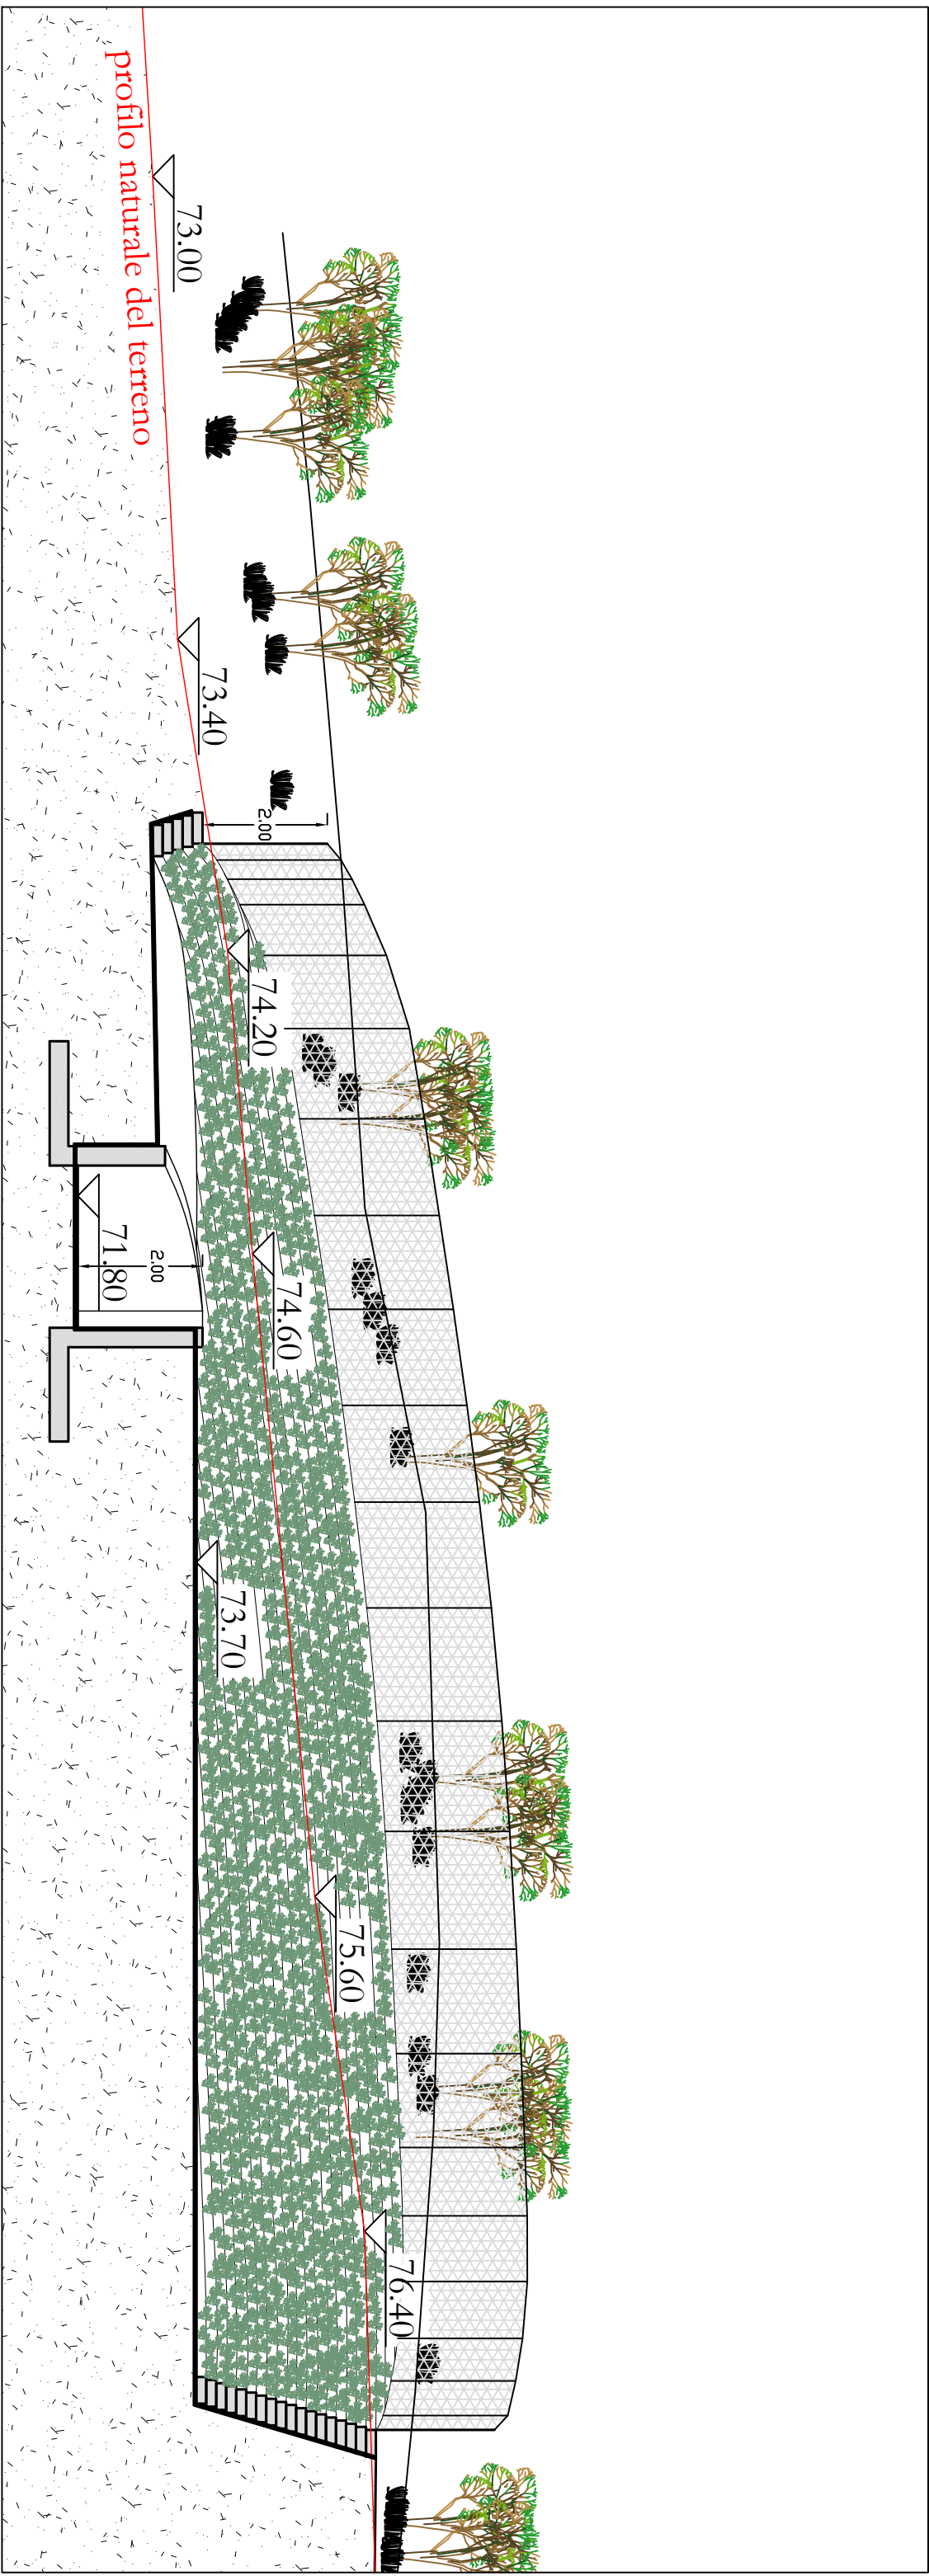

Sezione E-E'

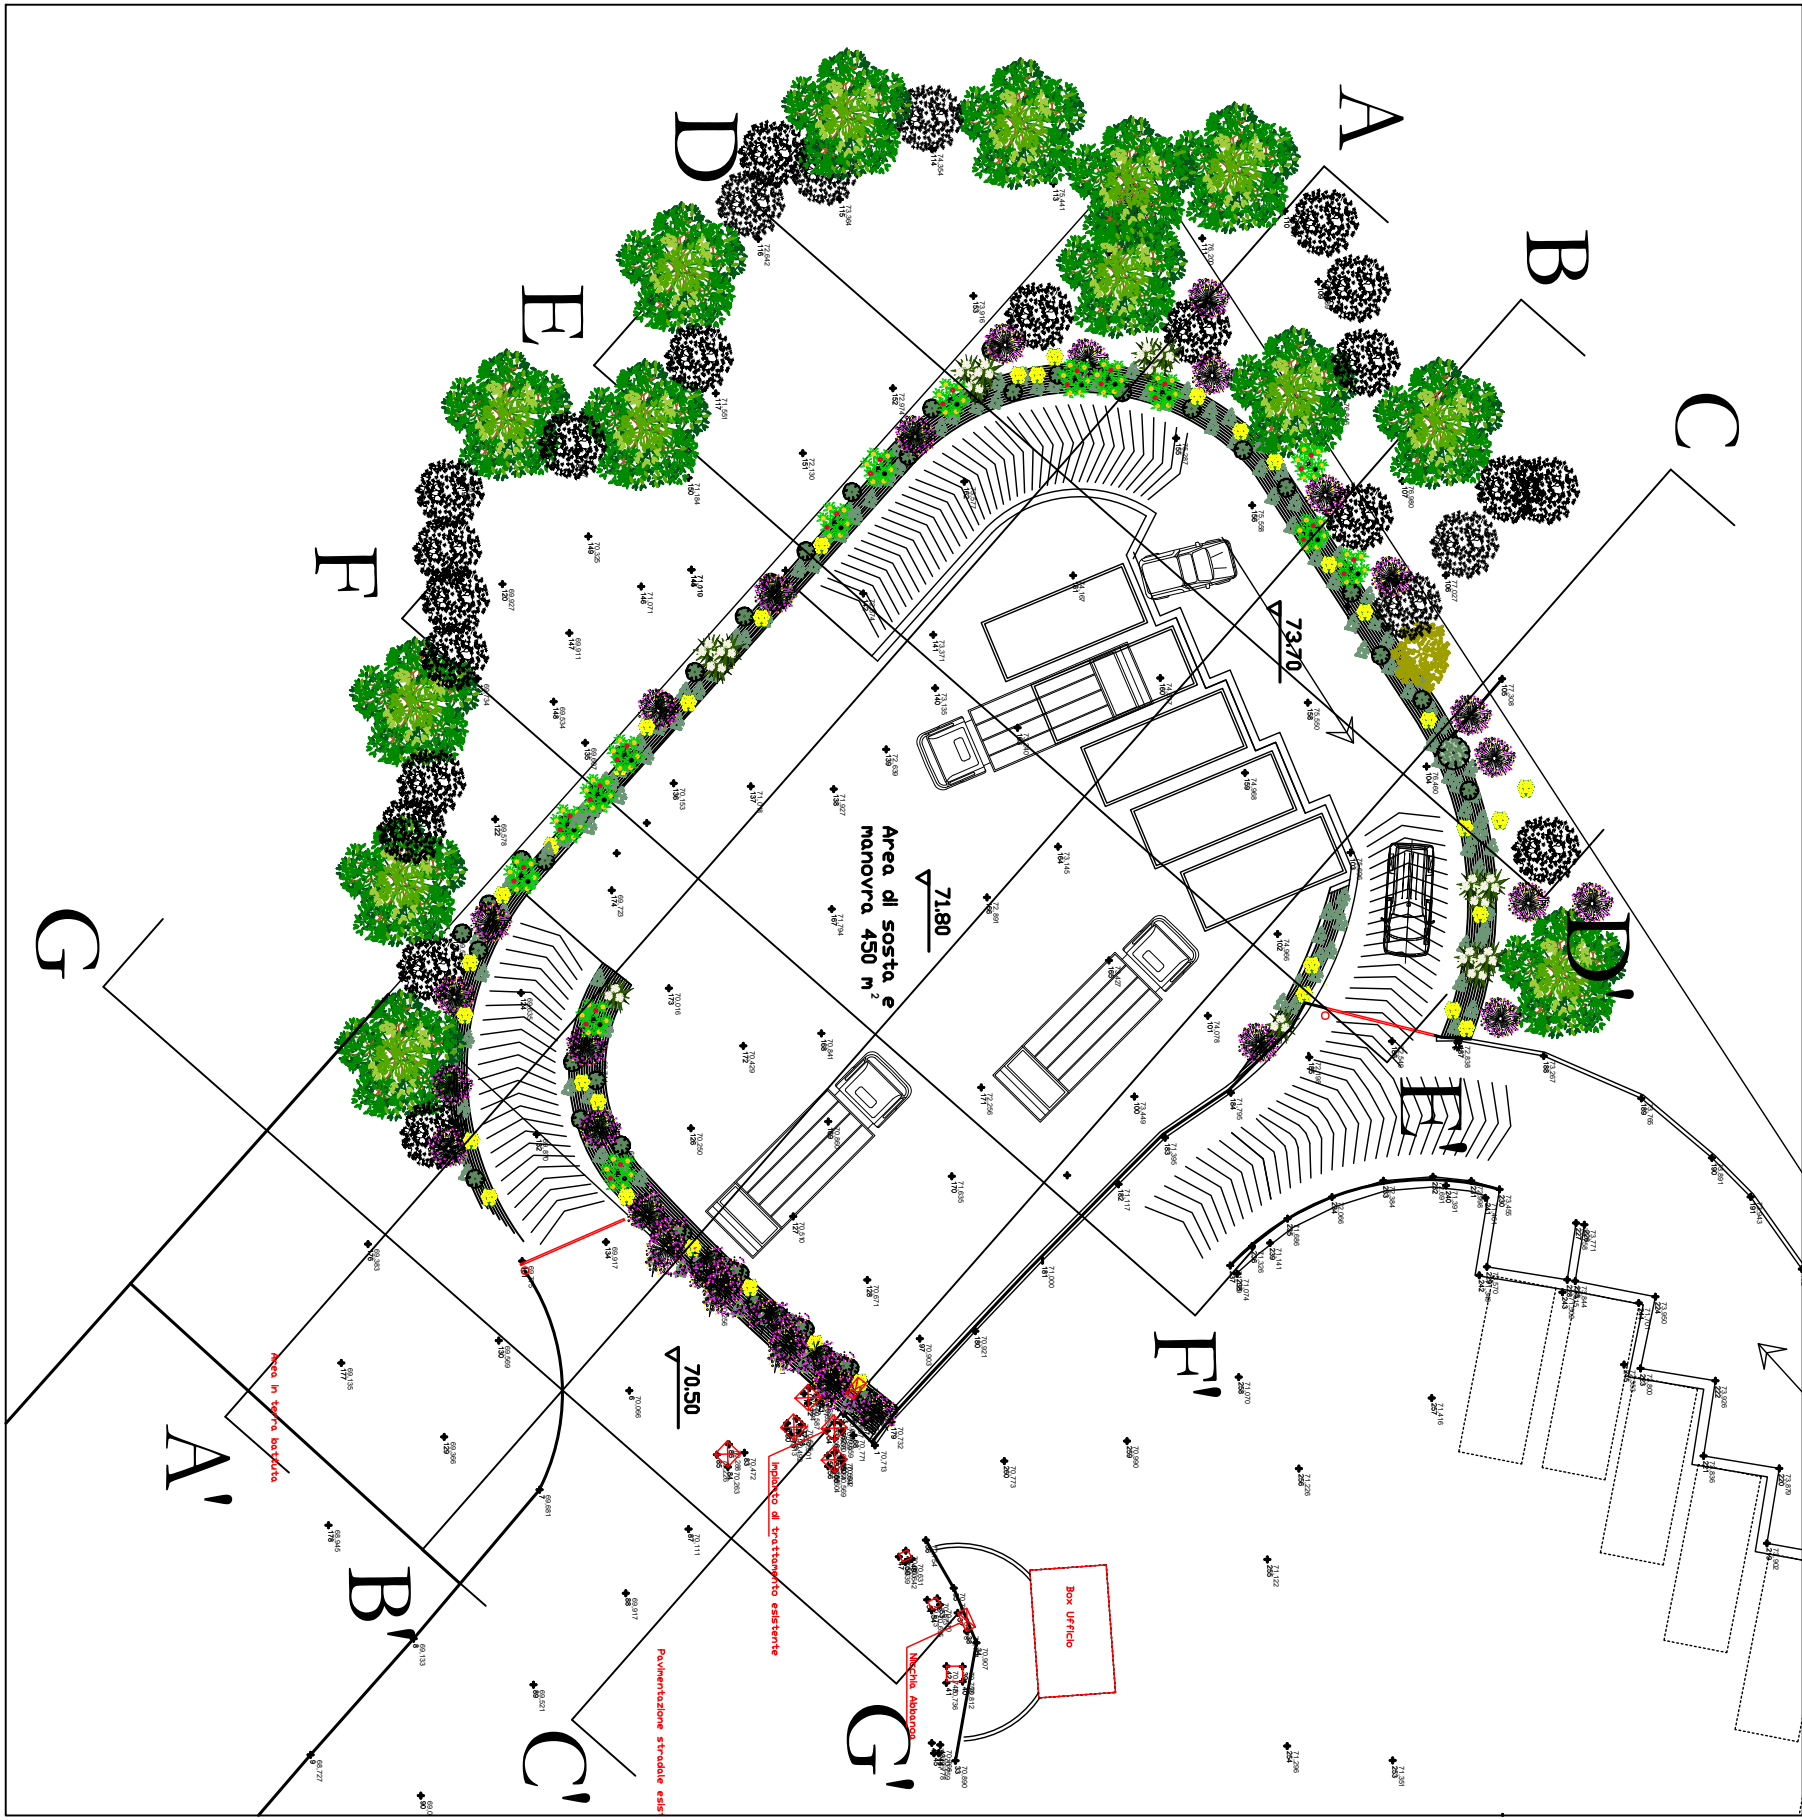

Ing. Giovanni Pasella
Studio di Ingegneria
77021 Arcadia (CS)
Tel. 0974/200000
Ing. Pasella@progettando.com

Comune di Palau
Provincia di Sassari

Lavori di costruzione di un'area attrezzata di
raggruppamento in ampliamento dell'ecocentro
comunale in località Liscia Culumba, nella zona
P.L.P. del comune di Palau

CUP N. H11E2600030004

PROGETTO DI FATTIBILITA' TECNICA ECONOMICA

Tav. 05 - Sezioni
soluzione di progetto

scala: 1:100

Il Committente
Comune di Palau

Il Tecnico
ORDINE INGEGNERI
N. 724 Arcadia (CS)

Arcadia 23/10/2028