




Corografia - Scala 1:25.000

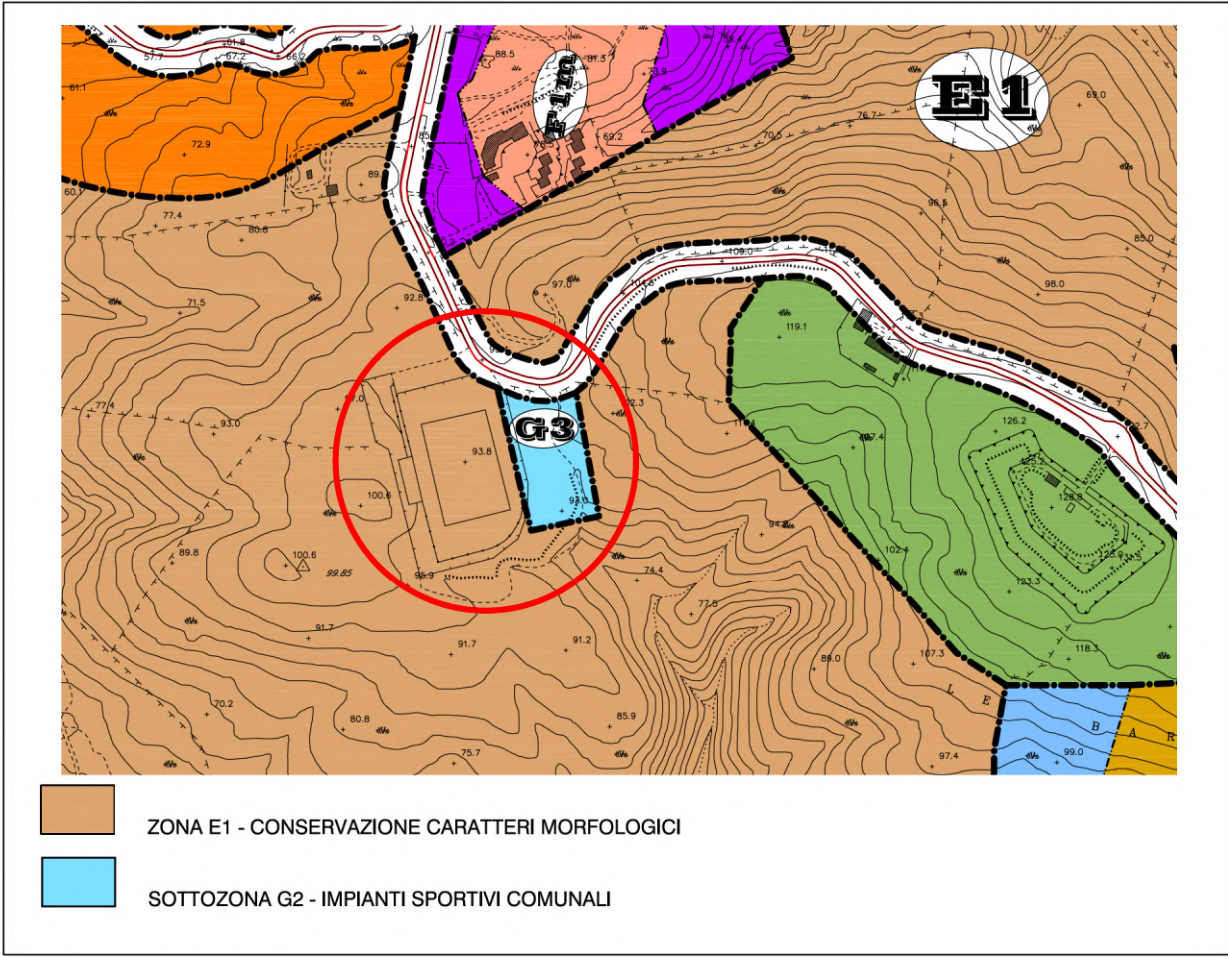


Estratto del PUC



Ortofoto



Ortofoto di dettaglio

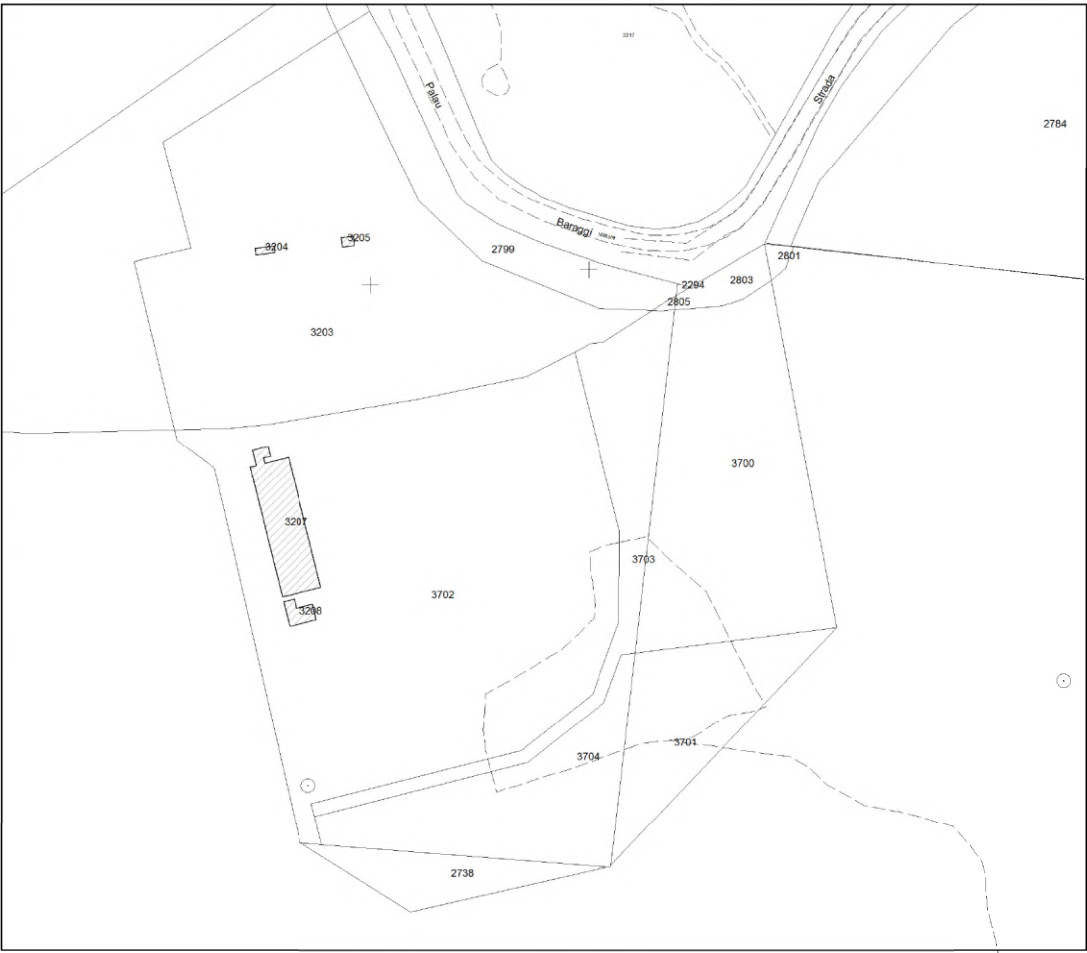

Estratto di mappa

Comune di Palau
Provincia di Olbia-Tempio
Settore Lavori Pubblici e Manutenzioni
[piazza popoli d'europa, 1 - 07020 palau](#)

LIVELLO
Progetto Esecutivo

TITOLO del PROGETTO
**Interventi di riqualificazione
dell'impianto sportivo di Baragge**

TAVOLA	DESCRIZIONE
1	Planimetria di inquadramento
REVISIONE:	

IL PROGETTISTA	IL SINDACO
Ufficio Tecnico Lavori Pubblici	Francesco Giuseppe MANNA

**DUEMILA
24**

data elaborato
ottobre 2024