


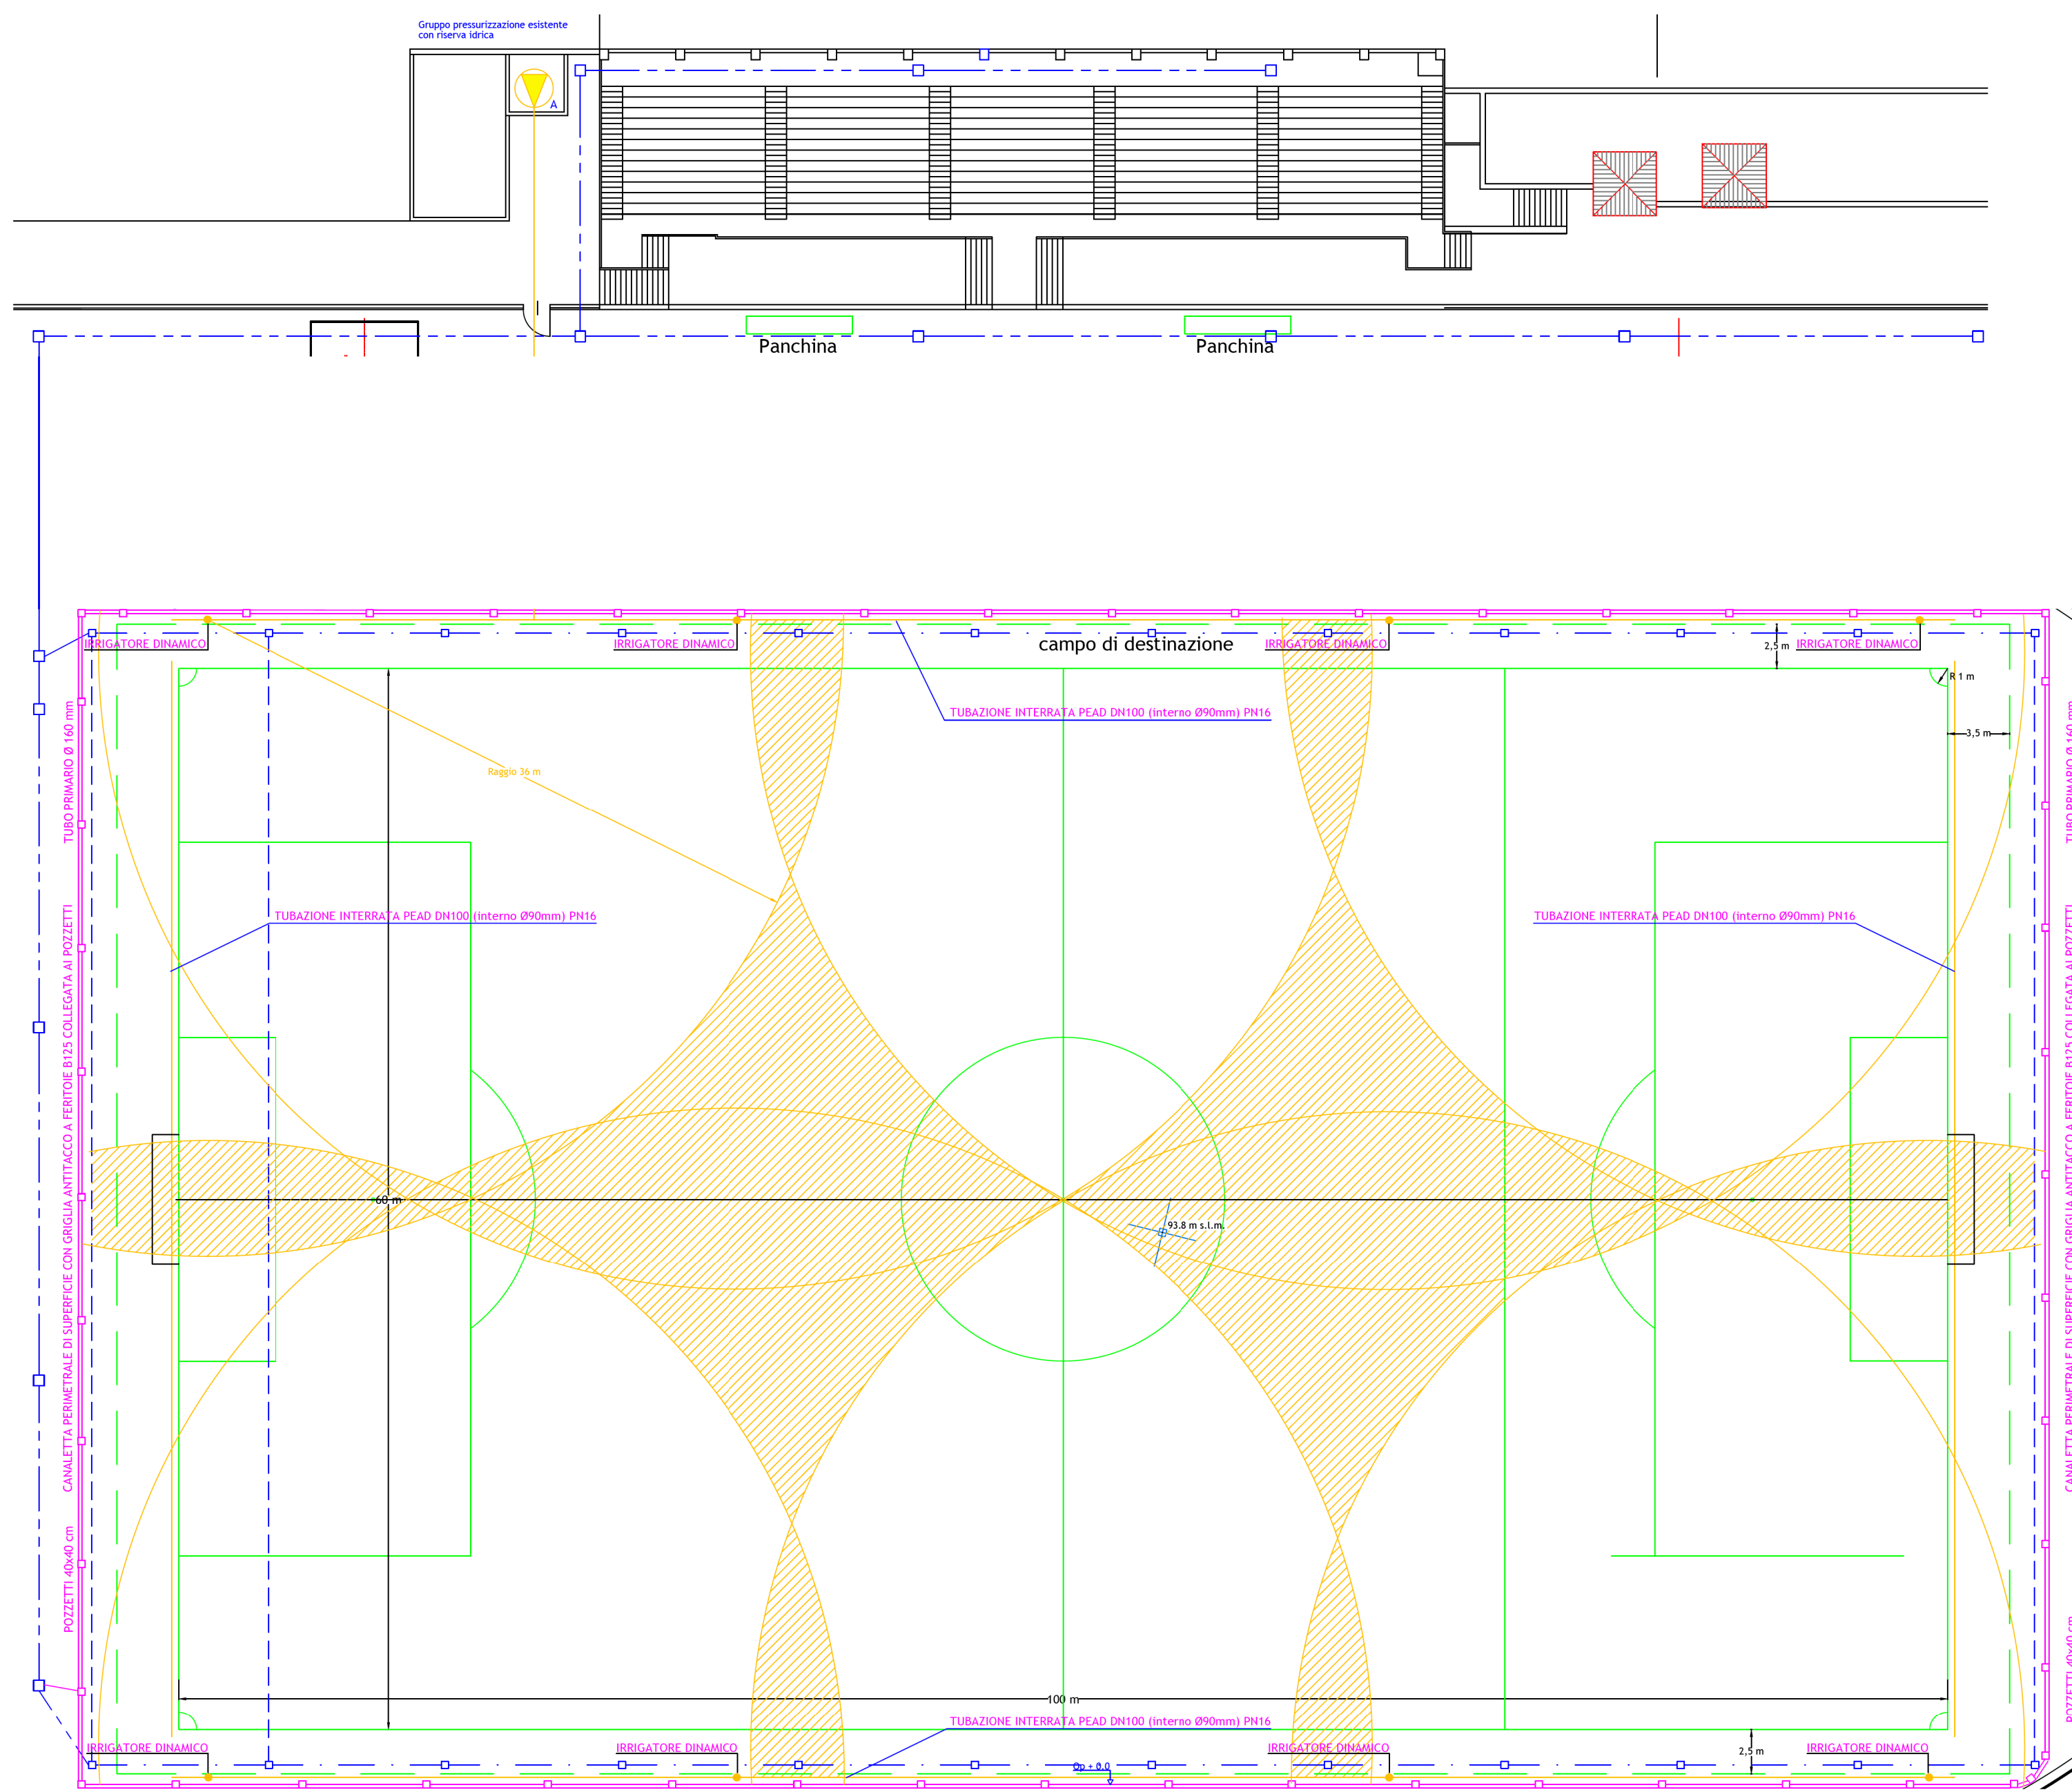


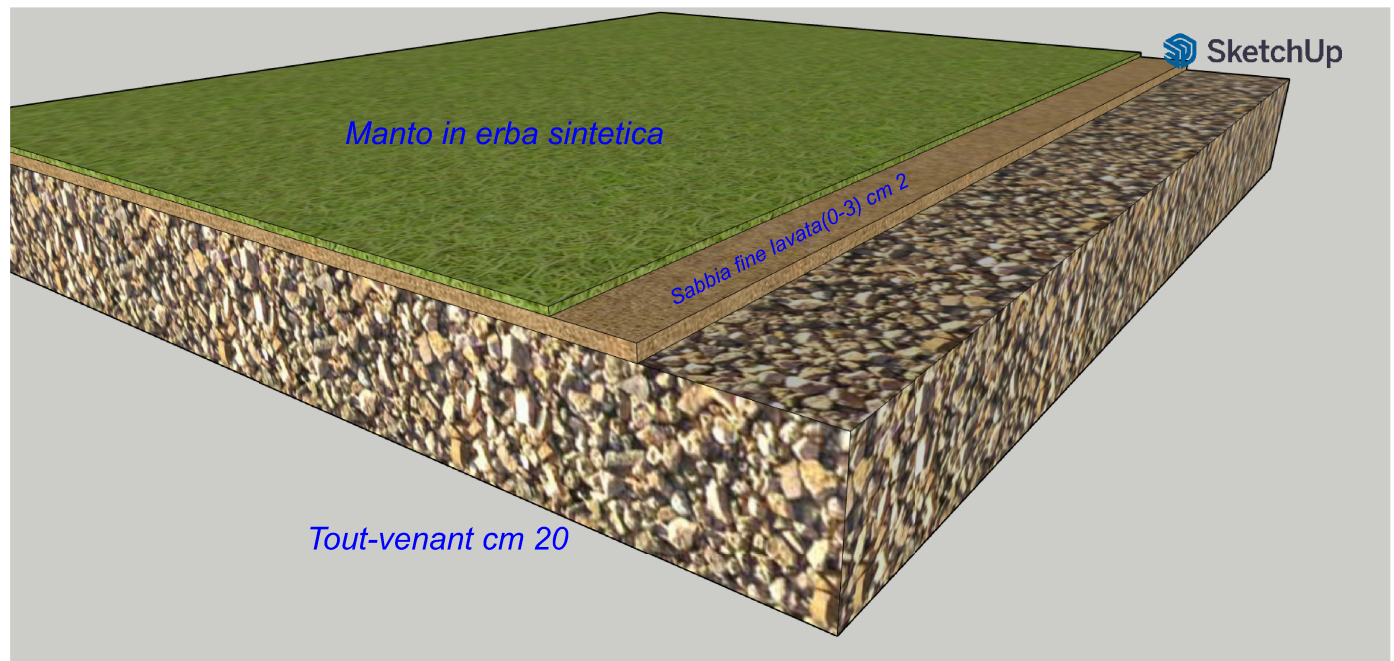


Schema impianto di irrigazione

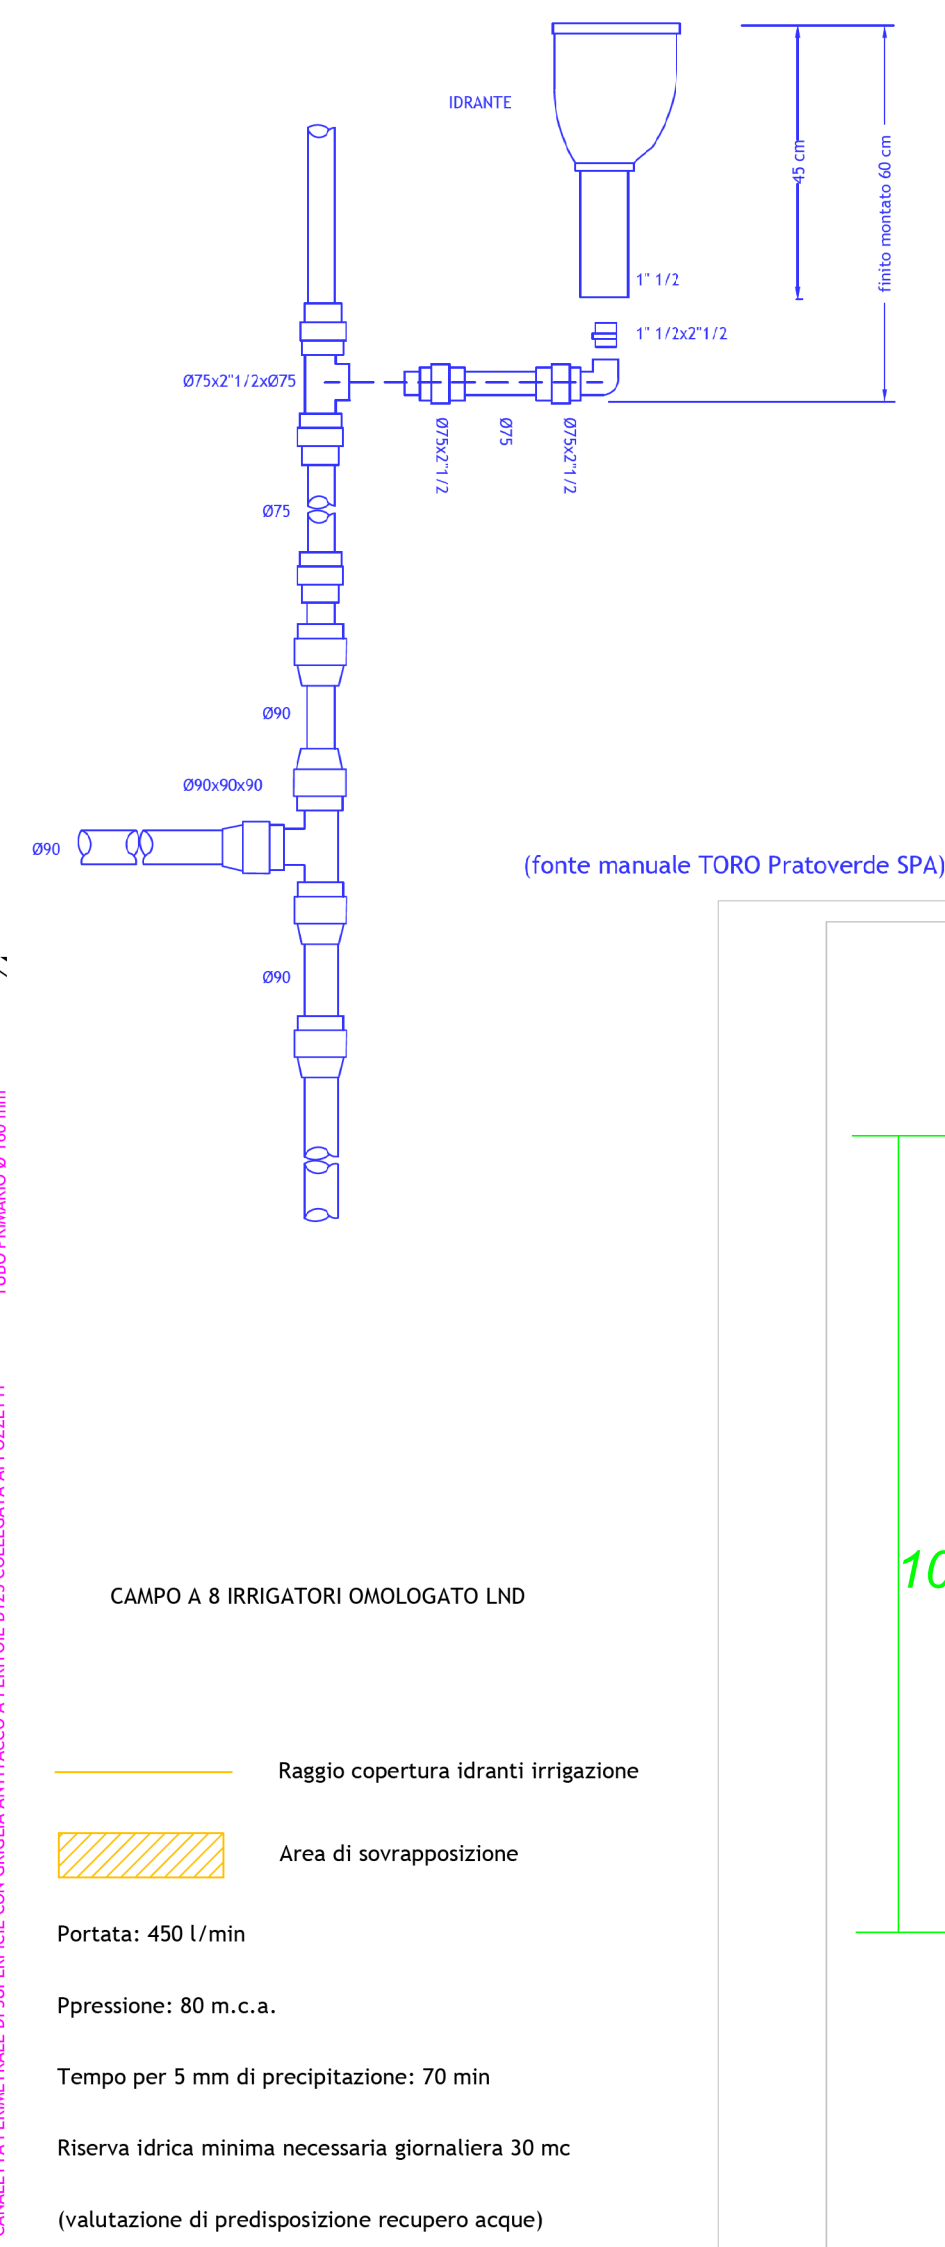


Stratigrafia campo da calcetto

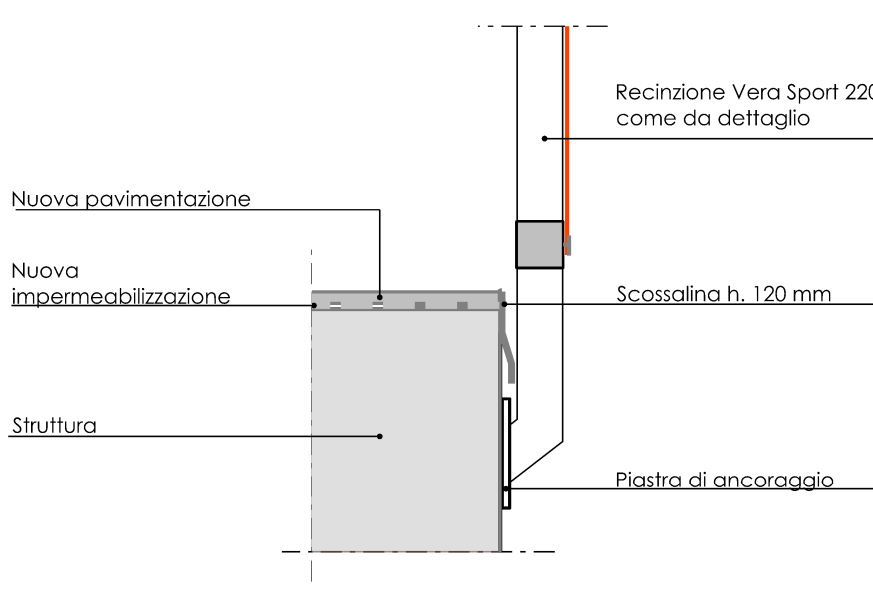


Particolare attacco balaustra

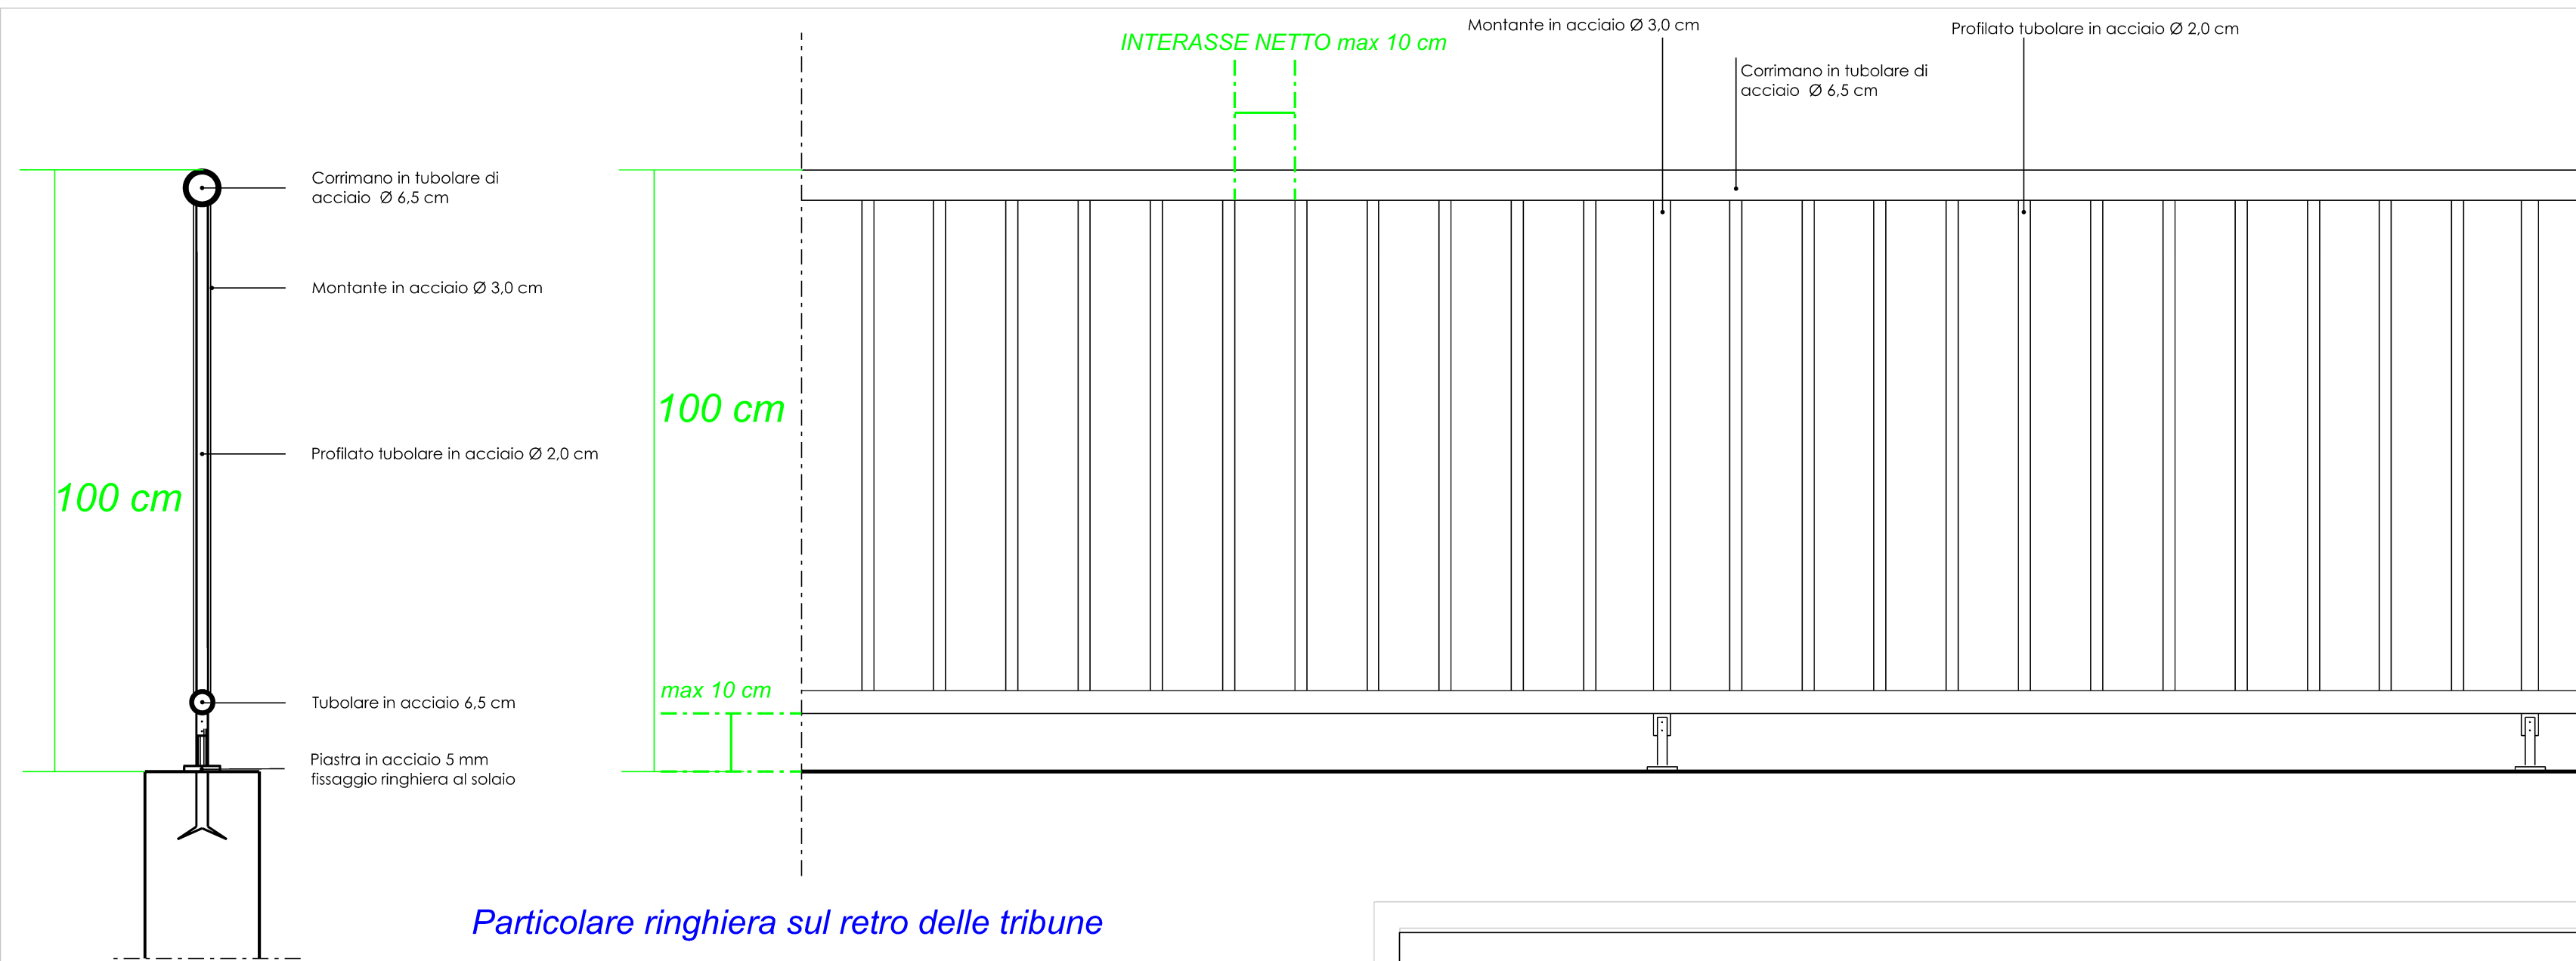

Particolare ringhiera sul retro delle tribune

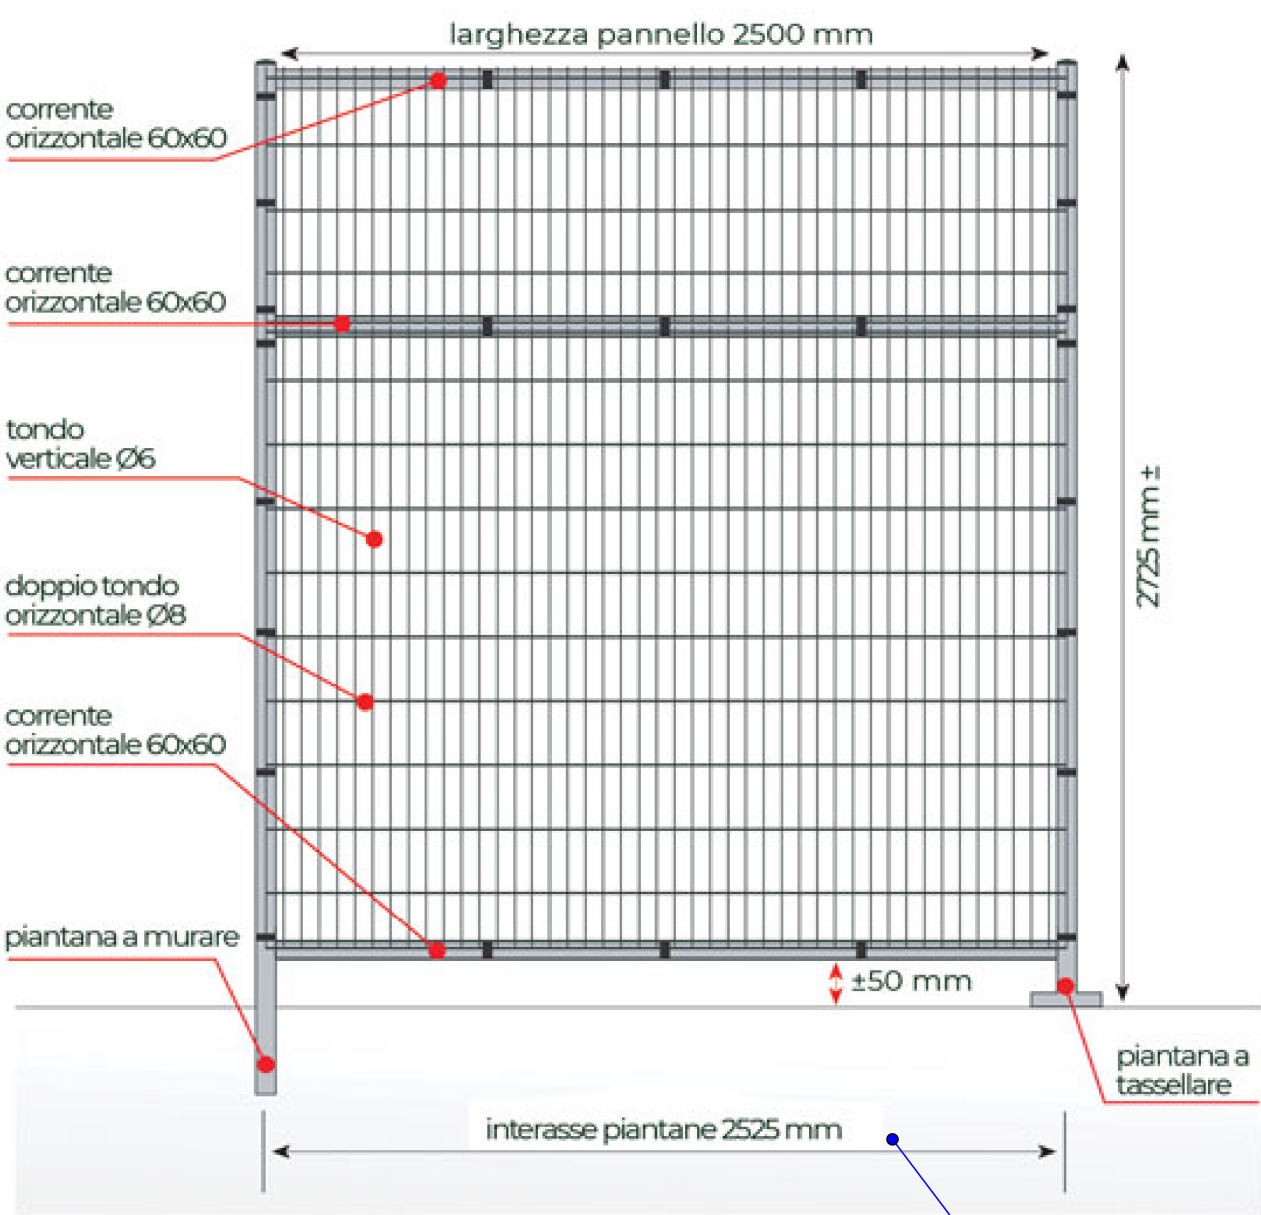

Schema nuova recinzione

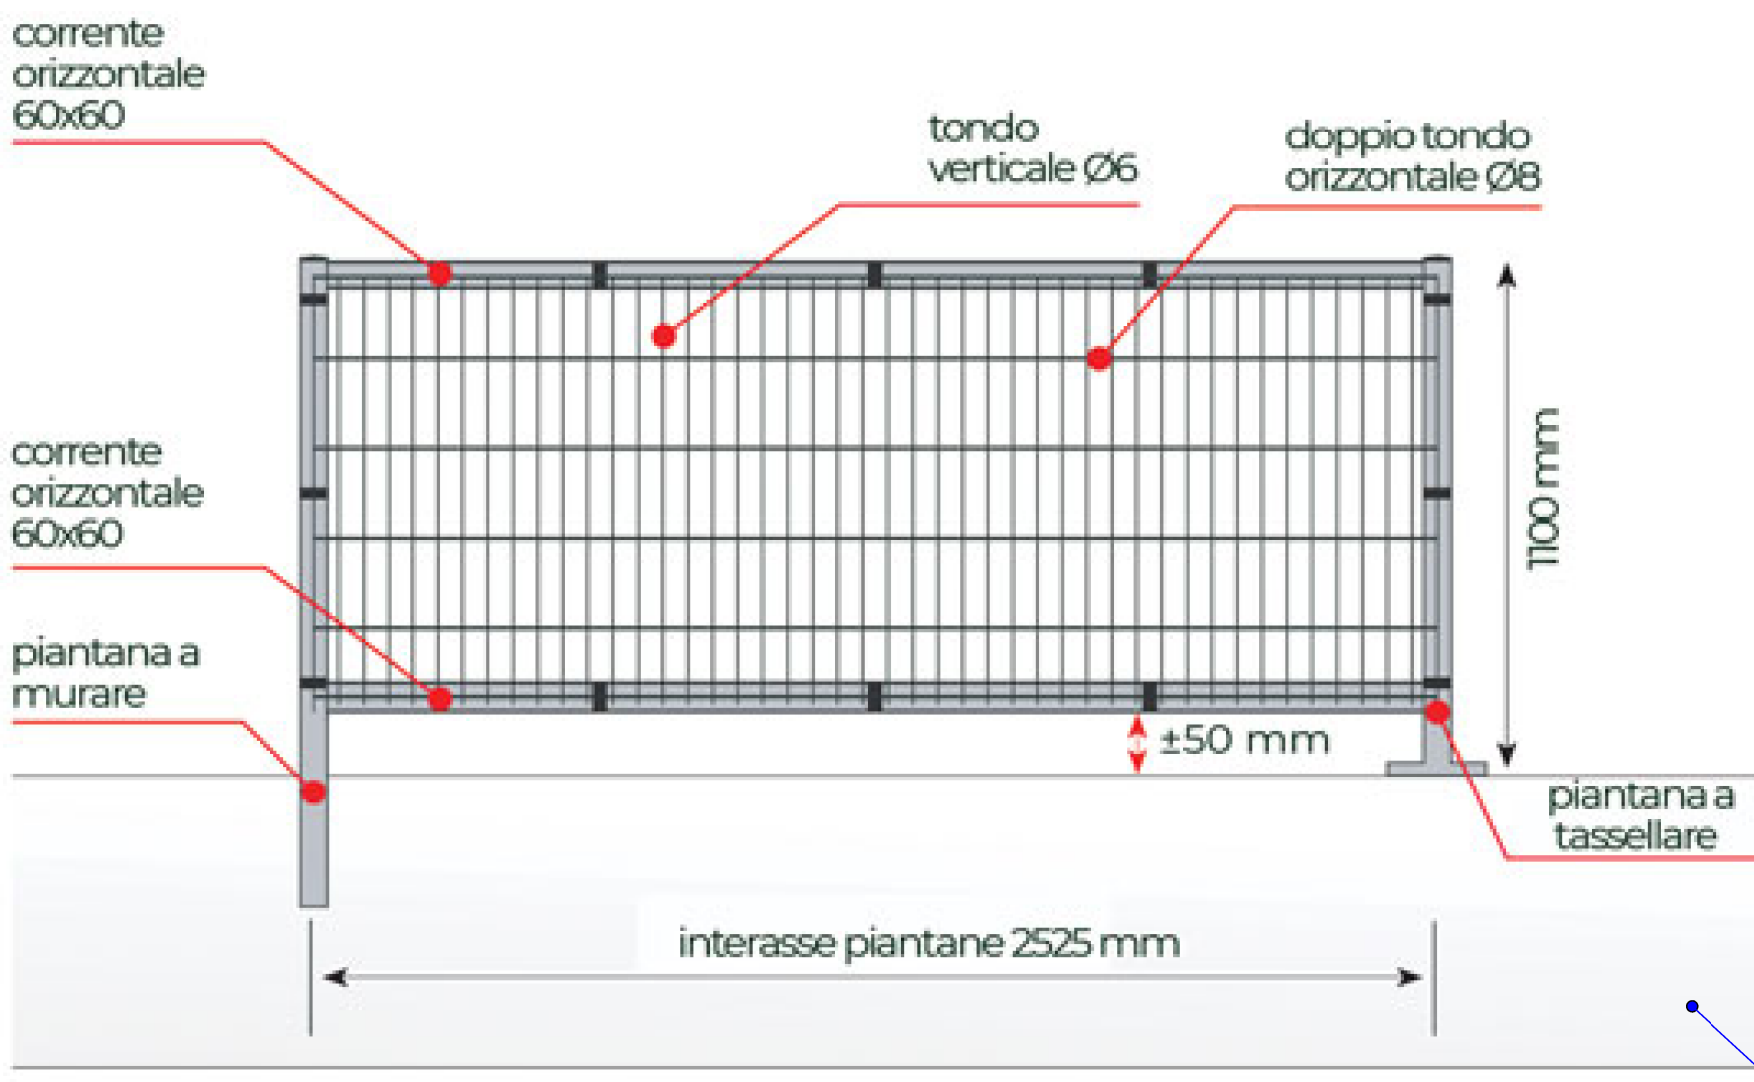

Schema nuova balaustra



PLANIMETRIA. STATO DI FATTO. INDIVIDUAZIONE INTERVENTI. Scala 1: 1000

- Posizionamento campo da calcio a 5. Dimensioni 15 x 25 metri. (dimensioni totali 28 x 18 metri).
- Sostituzione recinzione
- Sostituzione balaustra

Comune di Palau
Provincia di Olbia-Tempio
Settore Lavori Pubblici e Manutenzioni
palau@comune.palau.it - 070900 Palau

LIVELLO
Progetto Esecutivo

TITOLO del PROGETTO
Interventi di riqualificazione
dell'impianto sportivo di Baragge

TAVOLA	DESCRIZIONE
3	Particolari costruttivi

IL PROGETTISTA	IL SINDACO
Ufficio Tecnico Lavori Pubblici	Francesco Giuseppe MANNA

DUEMILA
24

data elaborato
ottobre 2024