


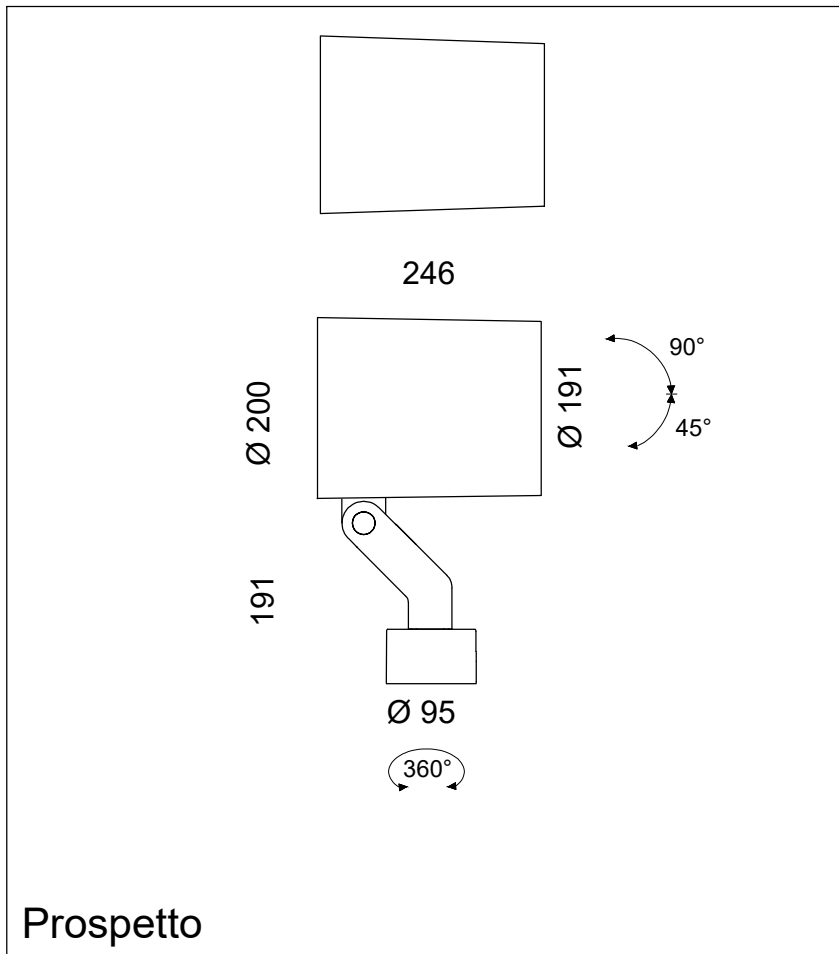

Prospetto


Particolare proiettore
scala 1:5




Immagine




Visiera schermante

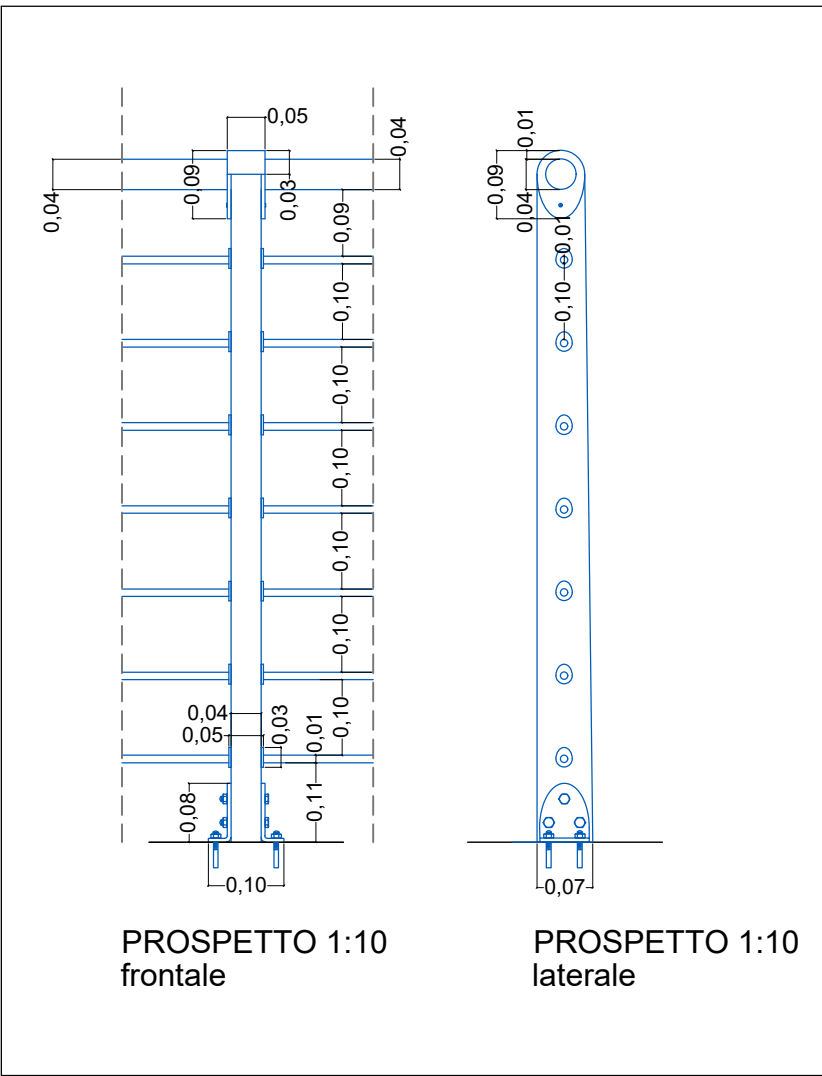

Particolare ringhiera
scala 1:10 - 1:5

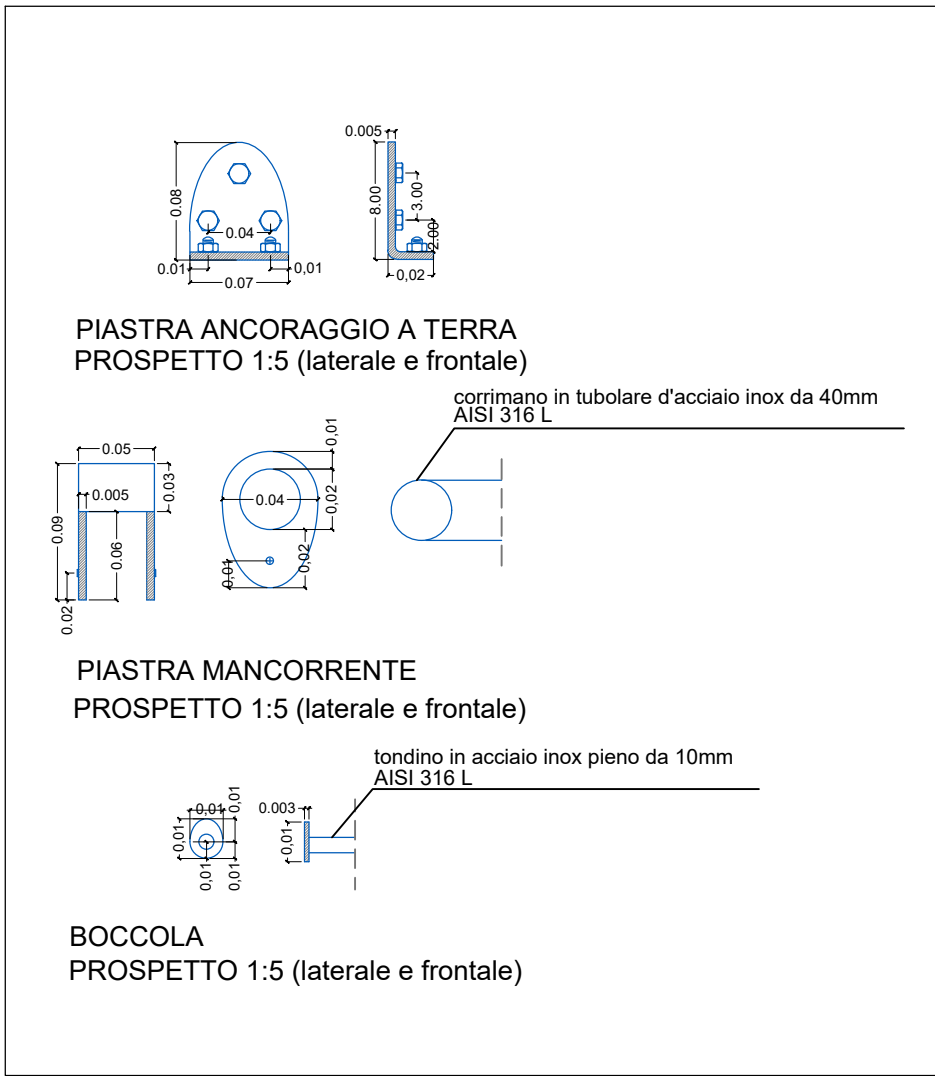

COMUNE DI PALAU
Provincia di Sassari

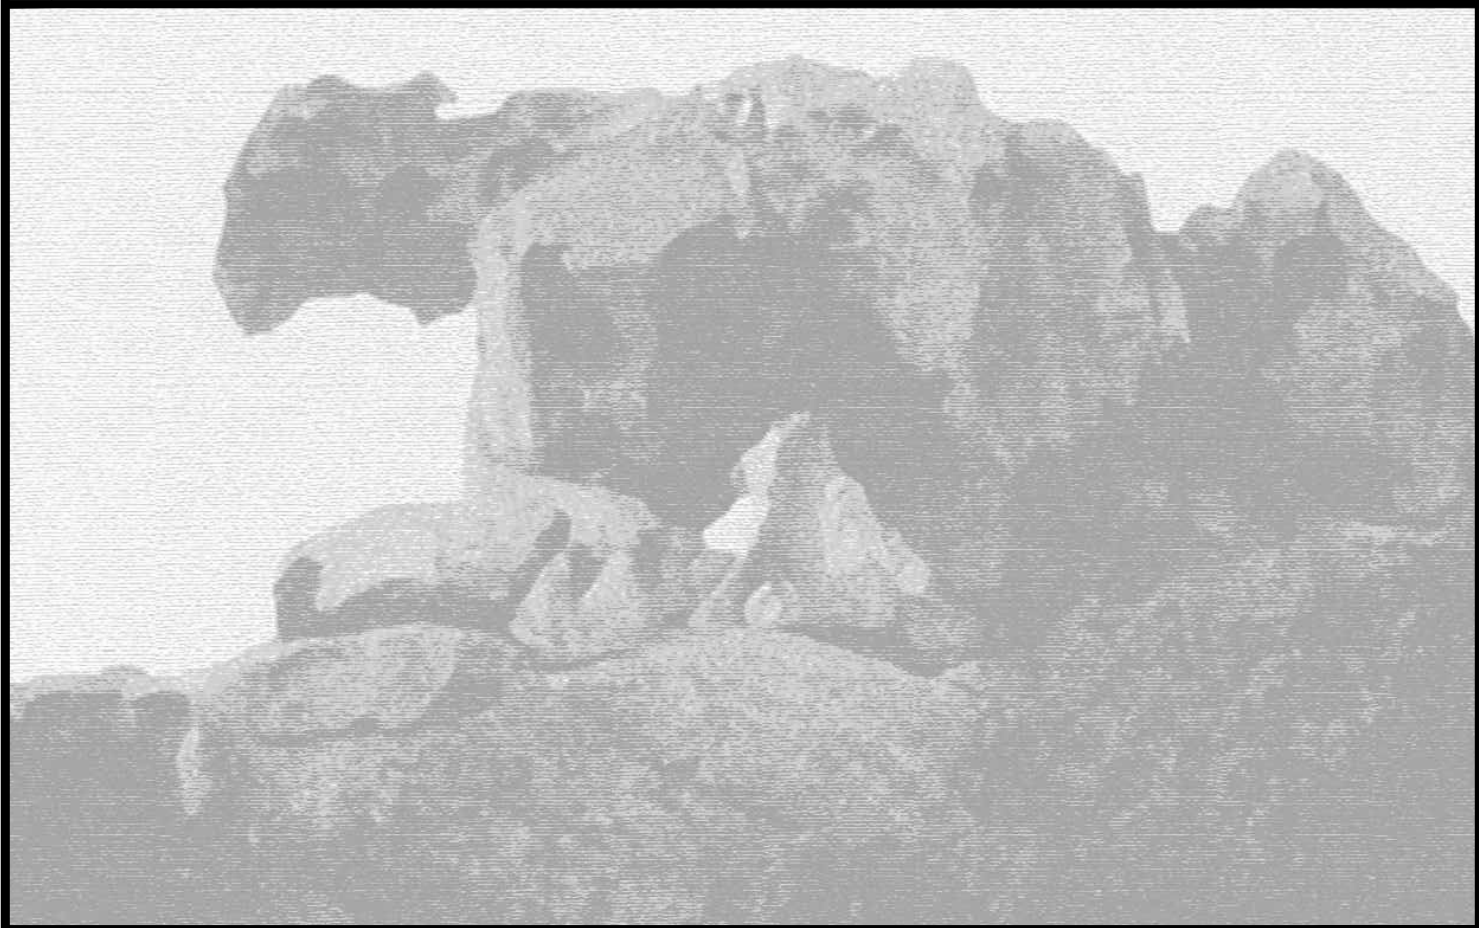

Cup: CUP H71B21006190004

Elaborato:
Tav. 04

Data:
LUGLIO 2024

Approvazione:
Del. G.C. n°
del

Comune di Palau
Responsabile del procedimento
Dott. Arch. Giovanni Tiveddu
Palau (Sassari) - 07020 PALAU (SS)
servizi@palau.it

REALIZZAZIONE IMPIANTO DI ILLUMINAZIONE
ROCCIA DELL'ORSO

PROGETTO ESECUTIVO

Progetto - Particolari costruttivi

I Responsabili del progetto:
Dott. Arch. Giovanni Tiveddu

Il Tecnico:
Dott. Arch. Anna Maddalena Pattitoni
architettopattitoni@gmail.com - annamaddalena.pattitoni@archiwork.it
Cell. 3927784824

