



LEGENDA

- Pulizia preparatoria della vegetazione a bordo strada
- Scoticismo da realizzarsi sul bordo della strada fuori dalla sede stradale attualmente della larghezza di m 3 per consentire l'allargamento a 4 metri
- Realizzazione di drenaggio per smaltimento acque (100 mq)
- Raccordo in cls con nuova pavimentazione
- Scavo di sbancamento (h 15 cm) realizzazione sottofondo (H cm 15) e Manto stradale composto da inerte stabilizzato Carrabile dello spessore di cm 10 della larghezza di cm 400 da realizzarsi sull'intera lunghezza dei segmenti 2 e 1 per un totale di m 500
- Regolarizzazione del fondo stradale con la posa di toutvenant (cm 5 su tutta la superficie) e Manto stradale composto da inerte stabilizzato Carrabile dello spessore di cm 10 della larghezza di cm 400 da realizzarsi sull'intera lunghezza del segmento 3 per un totale di m 120


SEGMENTO 1

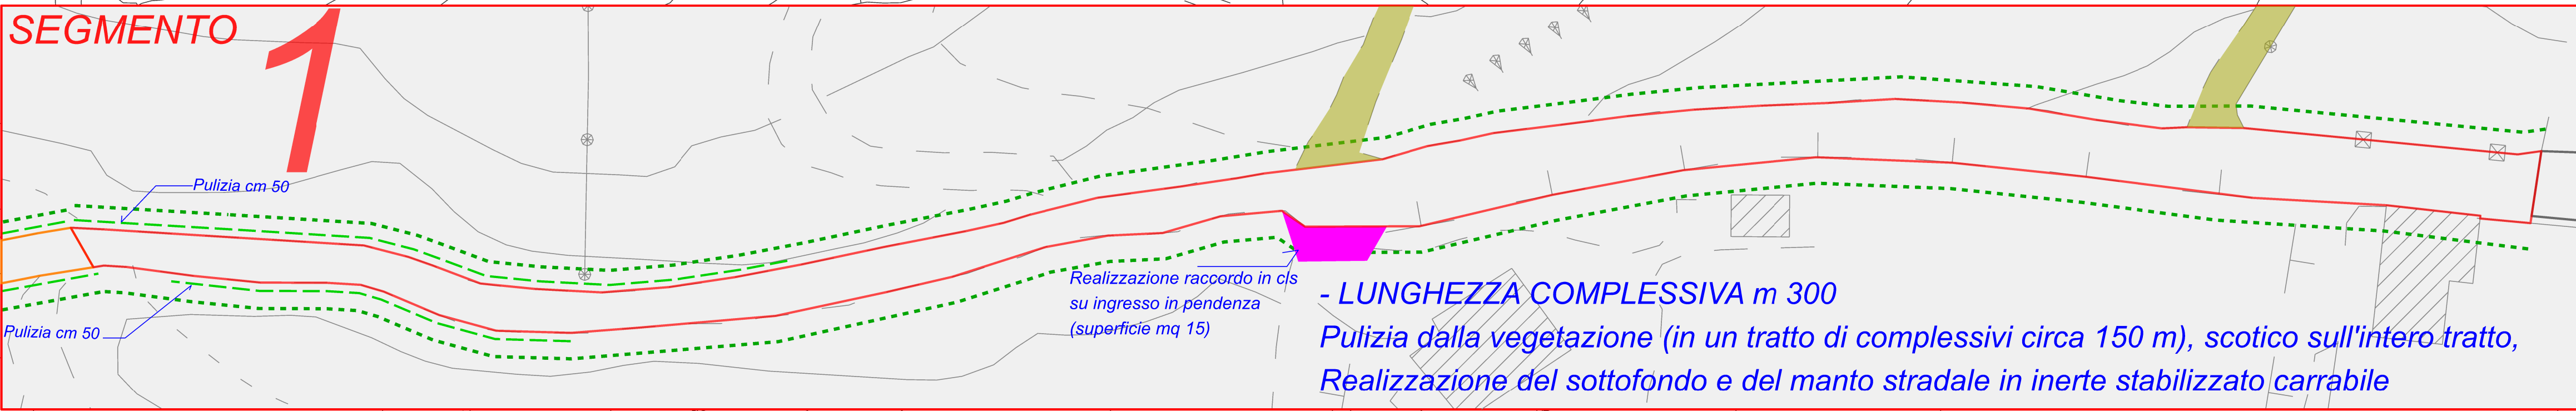


SEGMENTO 1

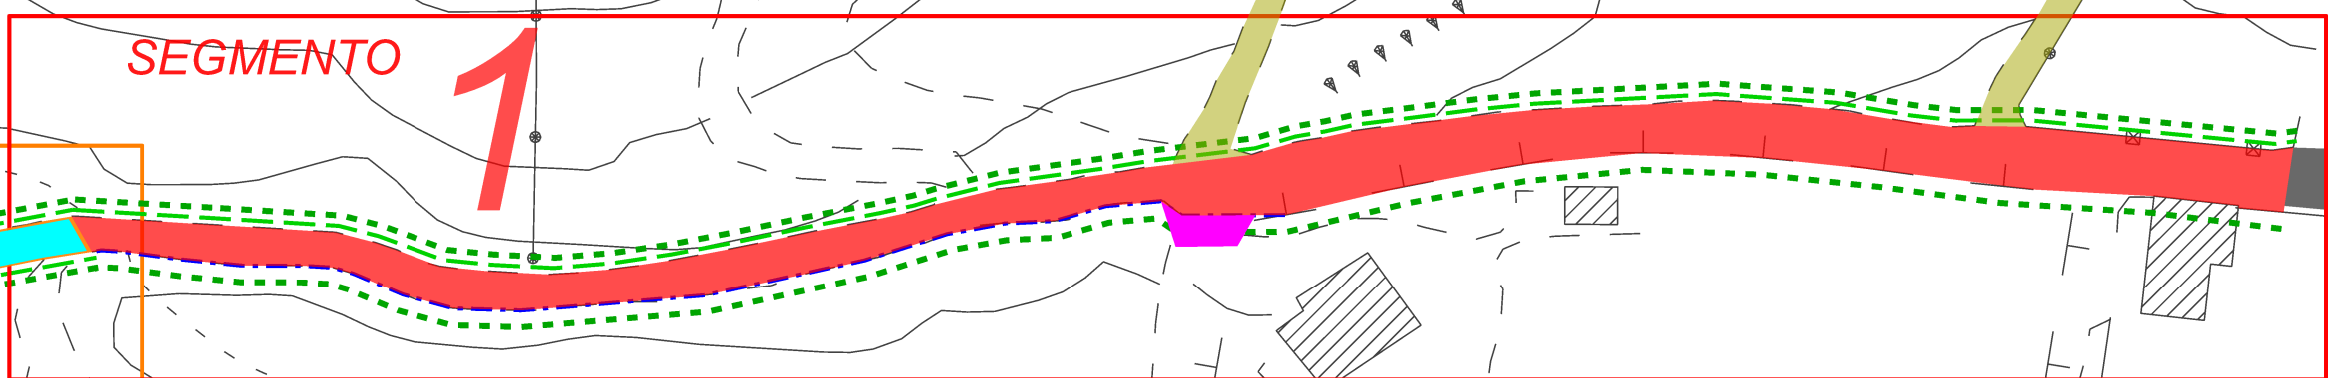


SEGMENTO 2

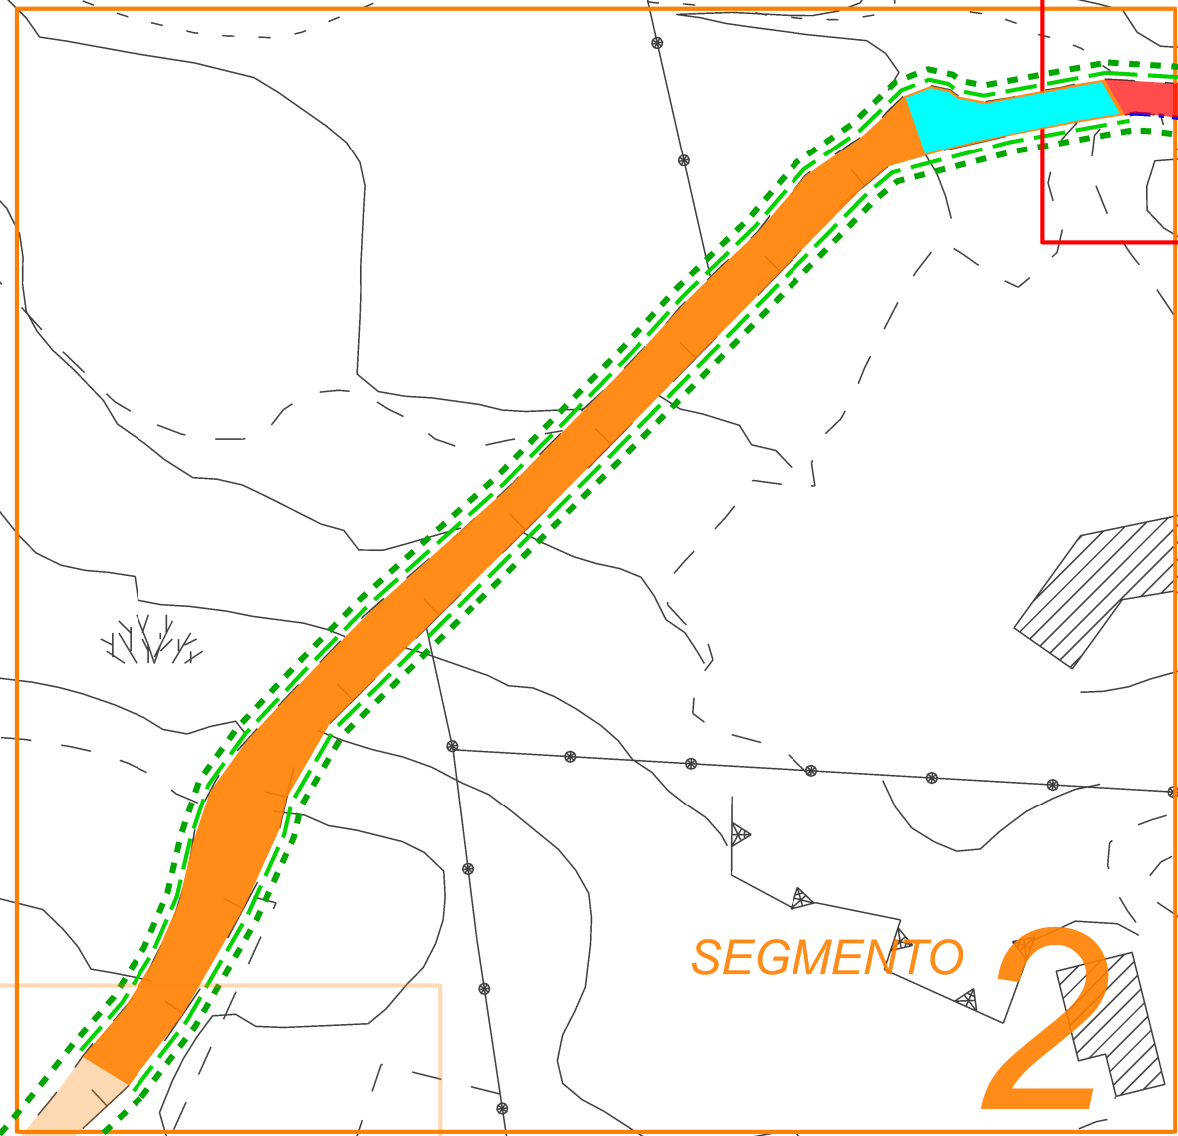


SEGMENTO 3

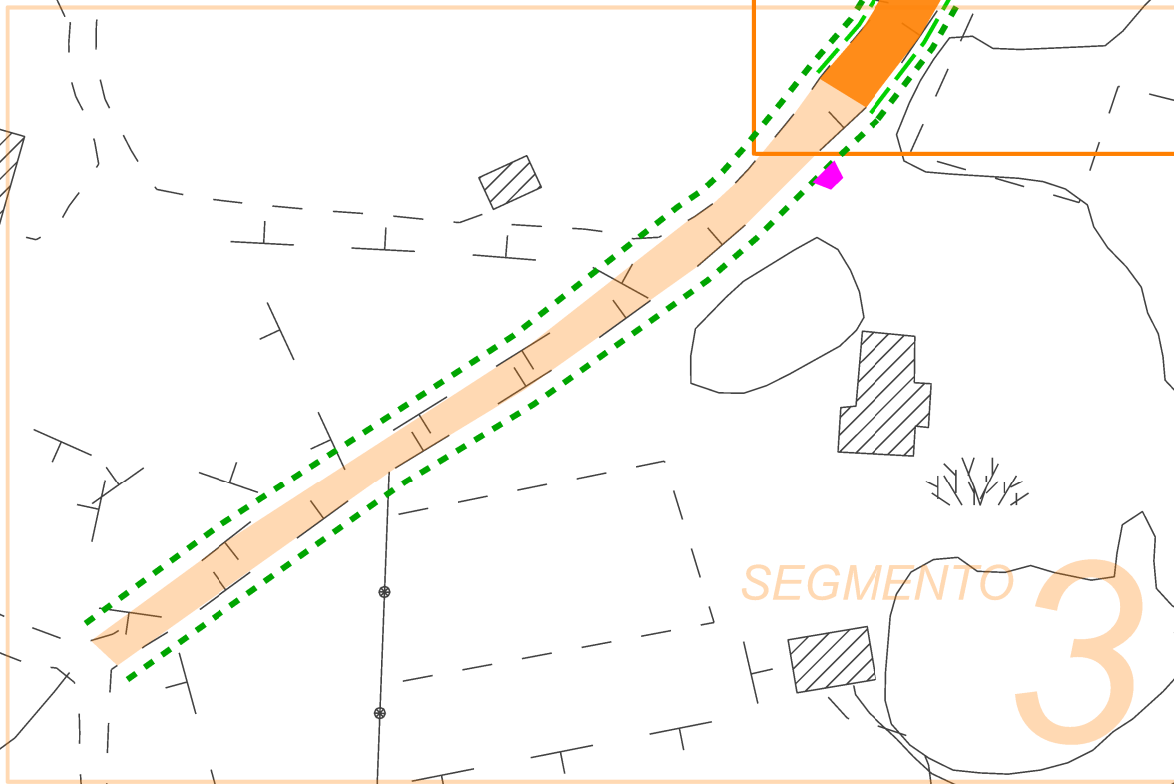

SEGMENTO 3

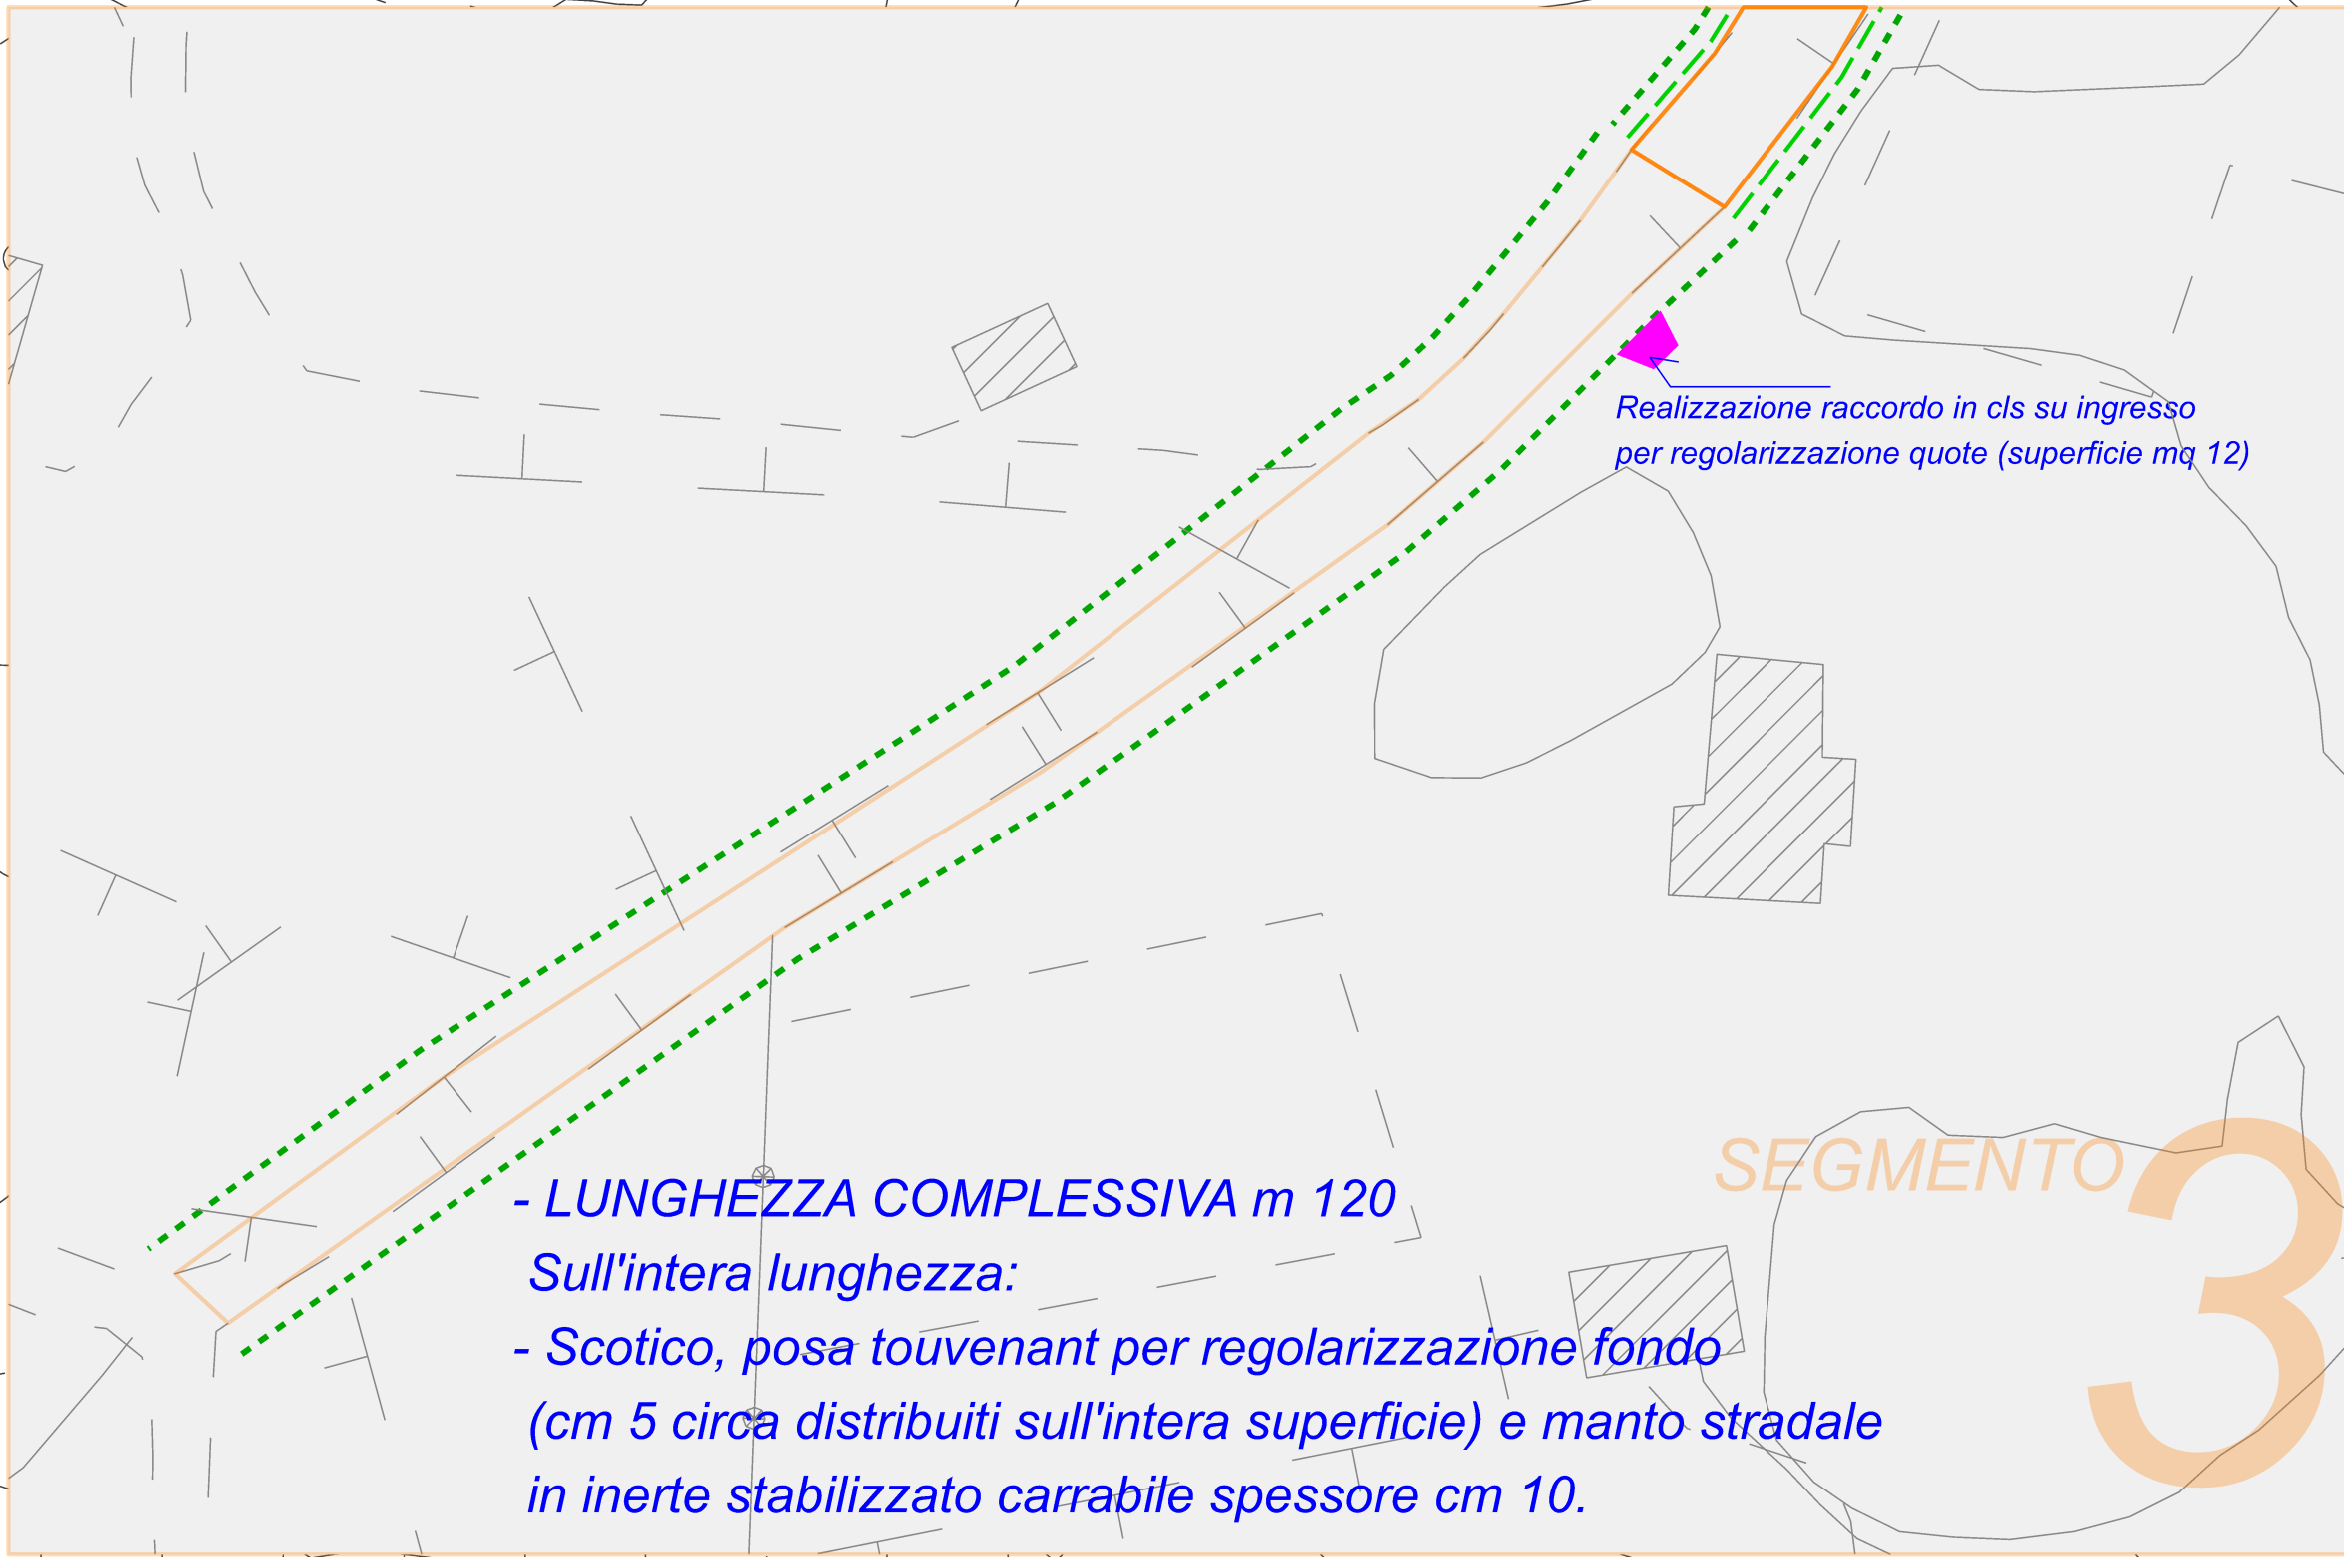

SEGMENTO 2

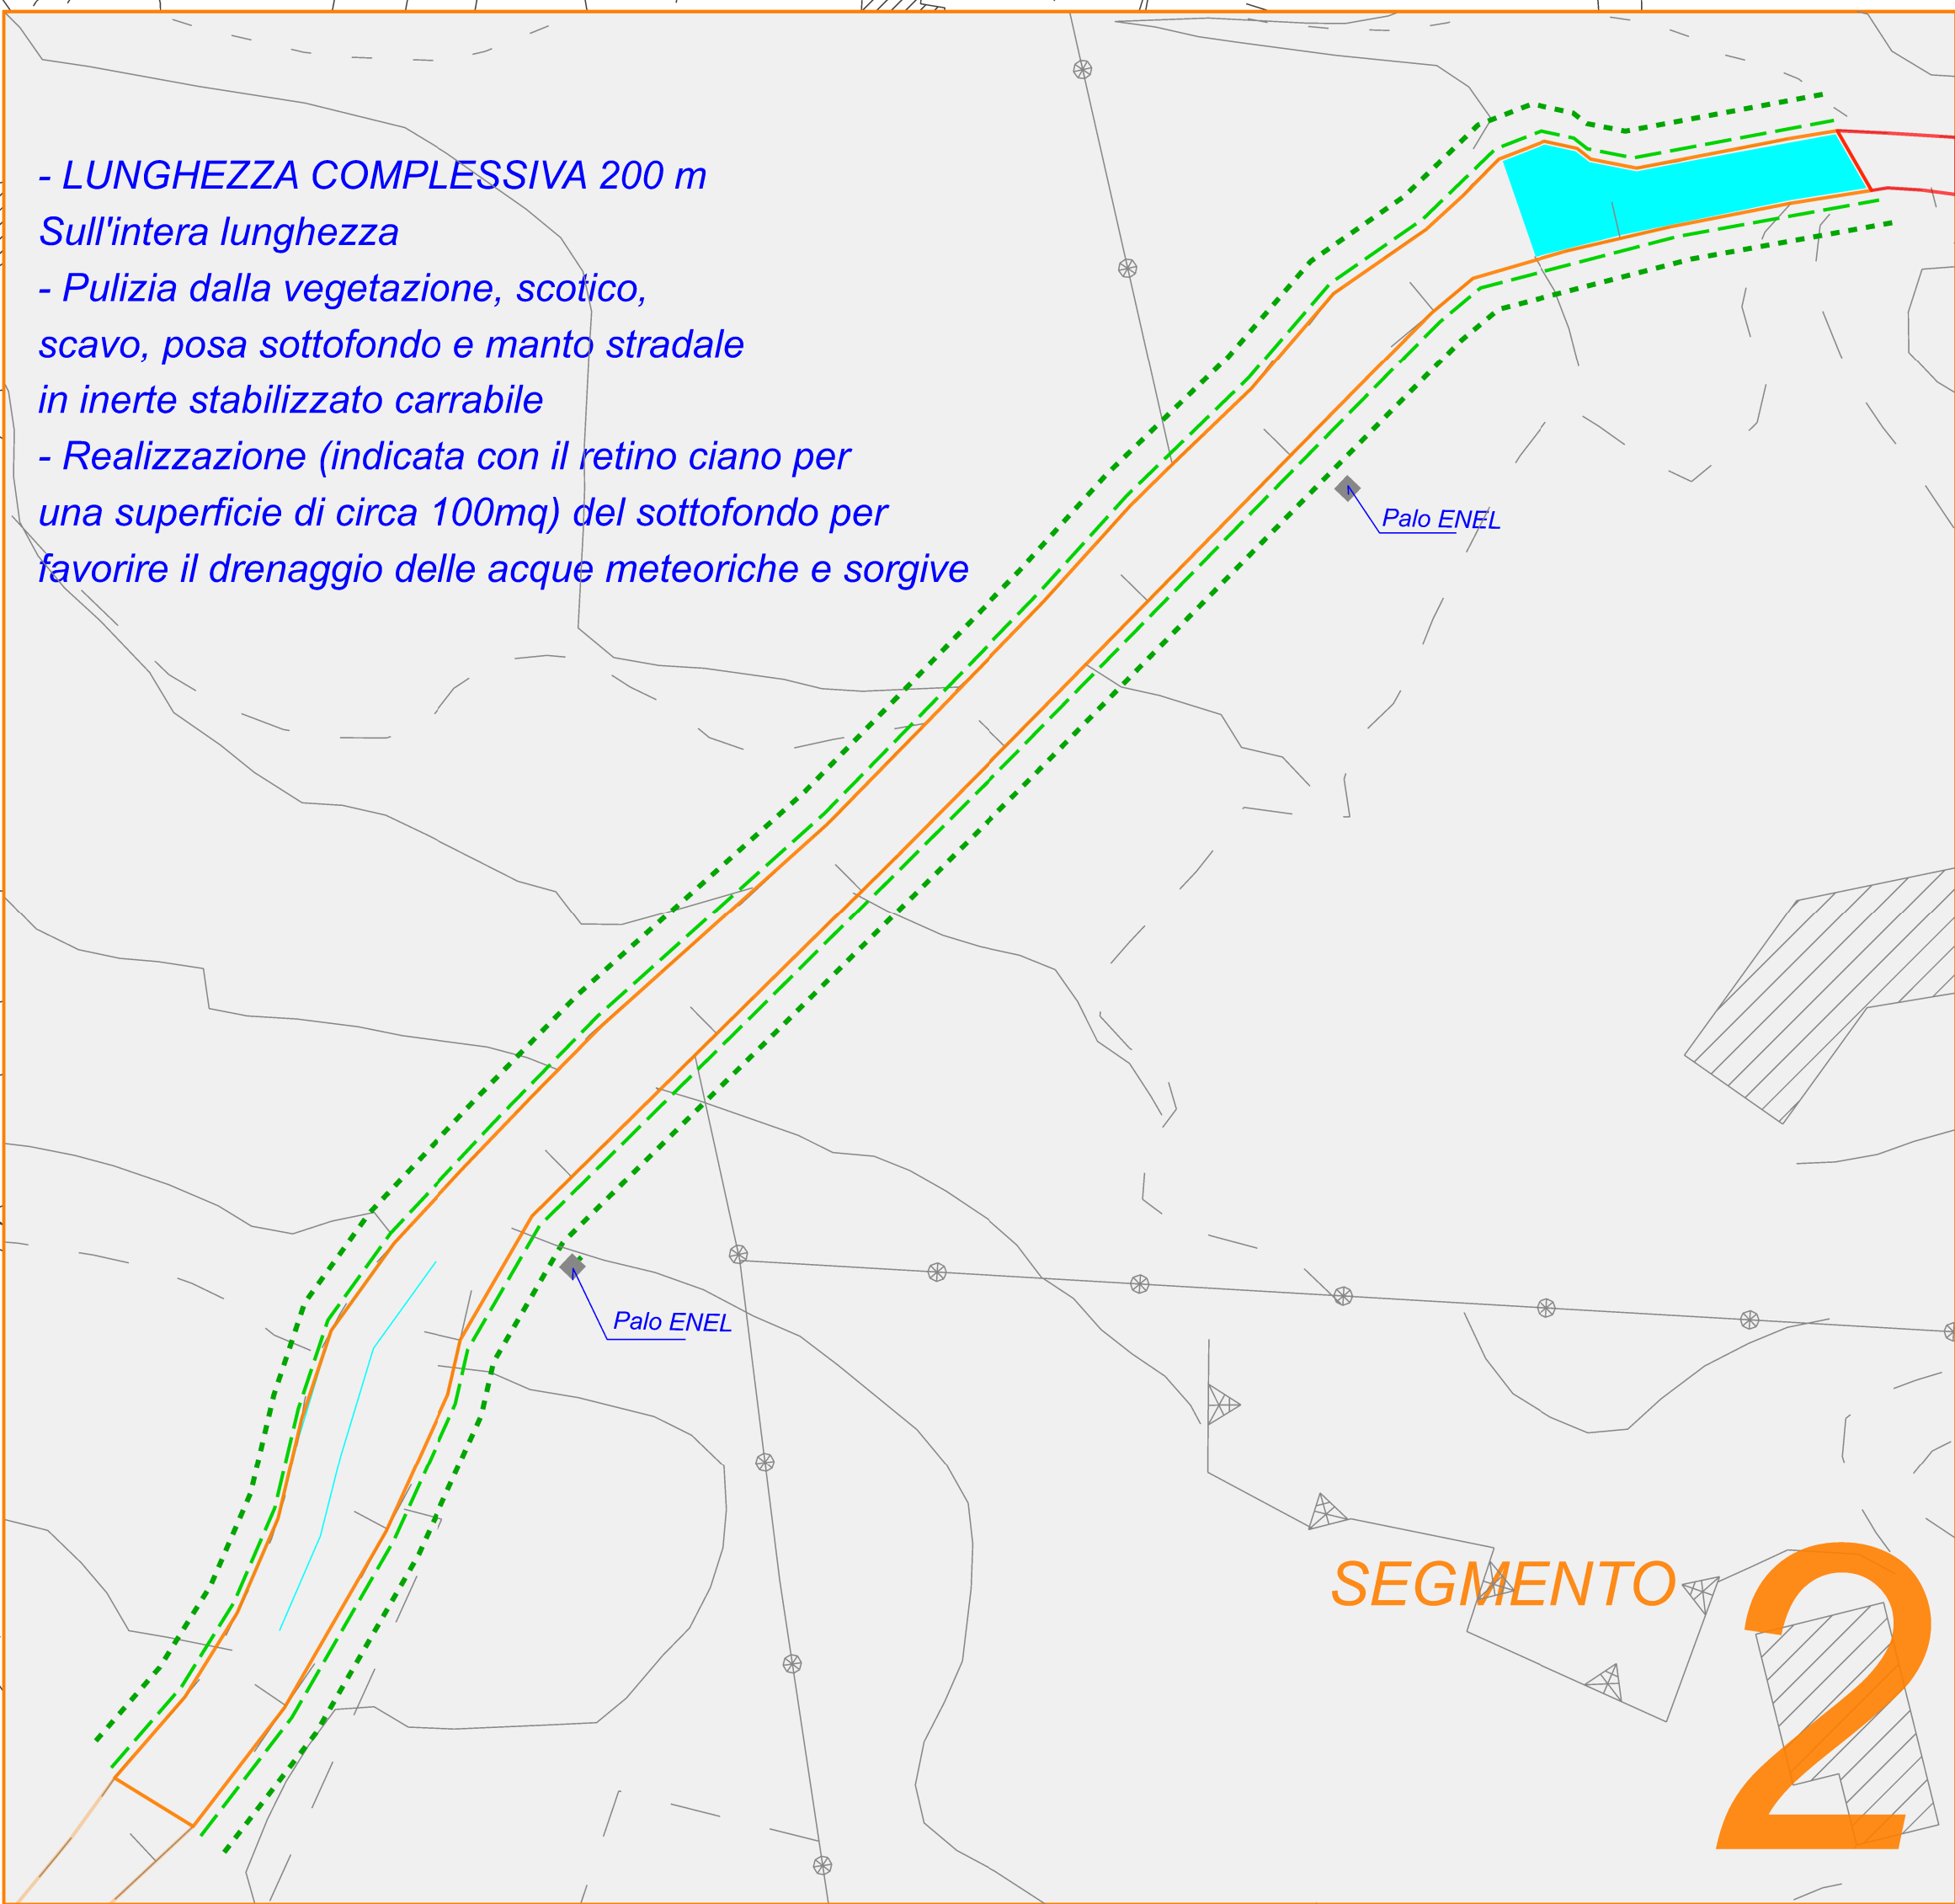

Comune di Palau
Provincia di Olbia-Tempio
Settore Lavori Pubblici e Manutenzioni
Piazzetta Sordani, 1 - 07020 Palau (OT)

LIVELLO

Perizia di Variante n. 1

TITOLO del PROGETTO

Miglioramento viabilità rurale
Strada "Maltineddu"

TAVOLA

2P

DESCRIZIONE

Planimetria di dettaglio

REVISIONE

IL PROGETTISTA

Ufficio Tecnico Lavori Pubblici
Geom. Gian Piero BECCIU

IL SINDACO

Francesco Giuseppe MANNA

DUEMILA
24

data elaborato

ottobre 2024