
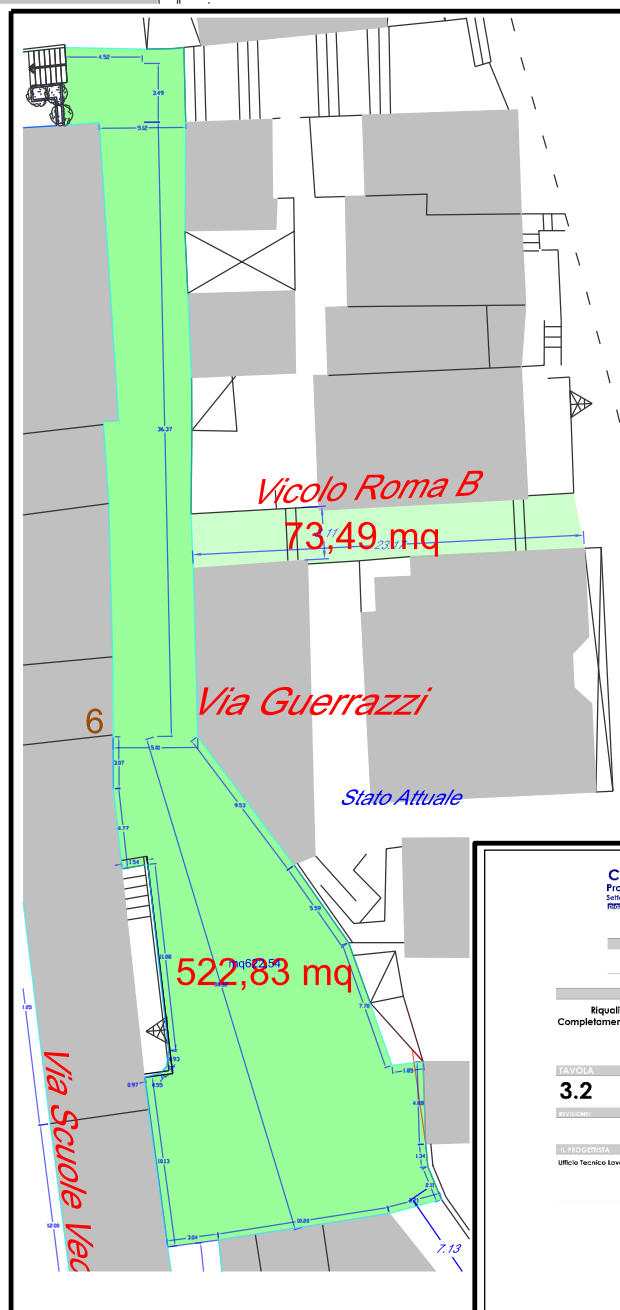


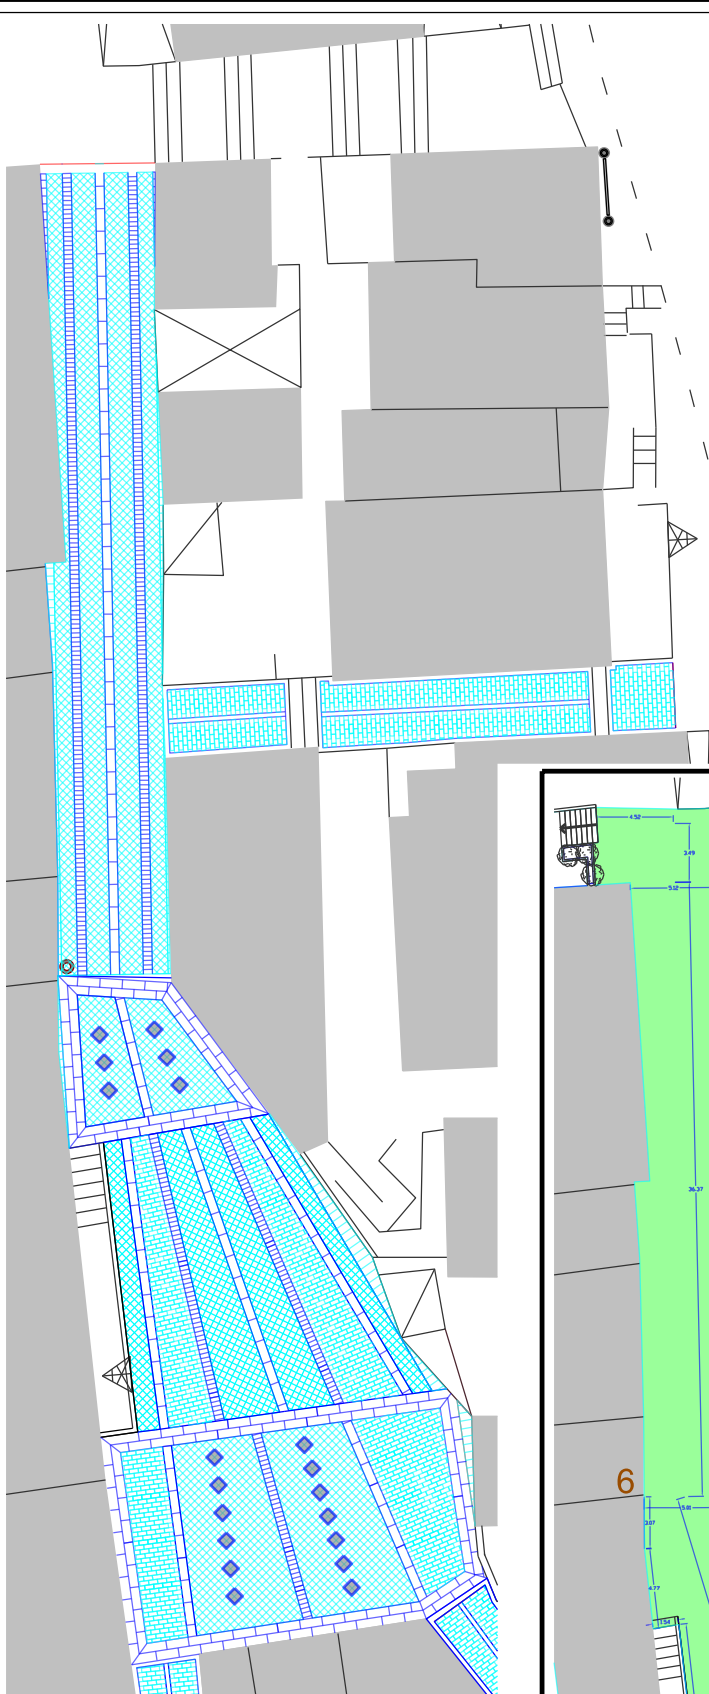

Comune di Palau
Provincia di Olbia-Tempio
Servizi Servizi Pubblici e Manutenzioni
MANUTENZIONE E MANUTENZIONE

TIPOLOGIA
Progetto di Fattibilità
tecnica Economica

TITOLO DEL PROGETTO
Riqualificazione del centro urbano.
Completamento del percorso culturale e turistico.
Primo stralcio.

TAVOLA DESCRIZIONE
3.2 Via Guerrazzi e Vicolo Roma B

IL PROGETTISTA IL SINDACO
Ufficio Tecnico Lavori Pubblici Francesco Giuseppe MANNA

