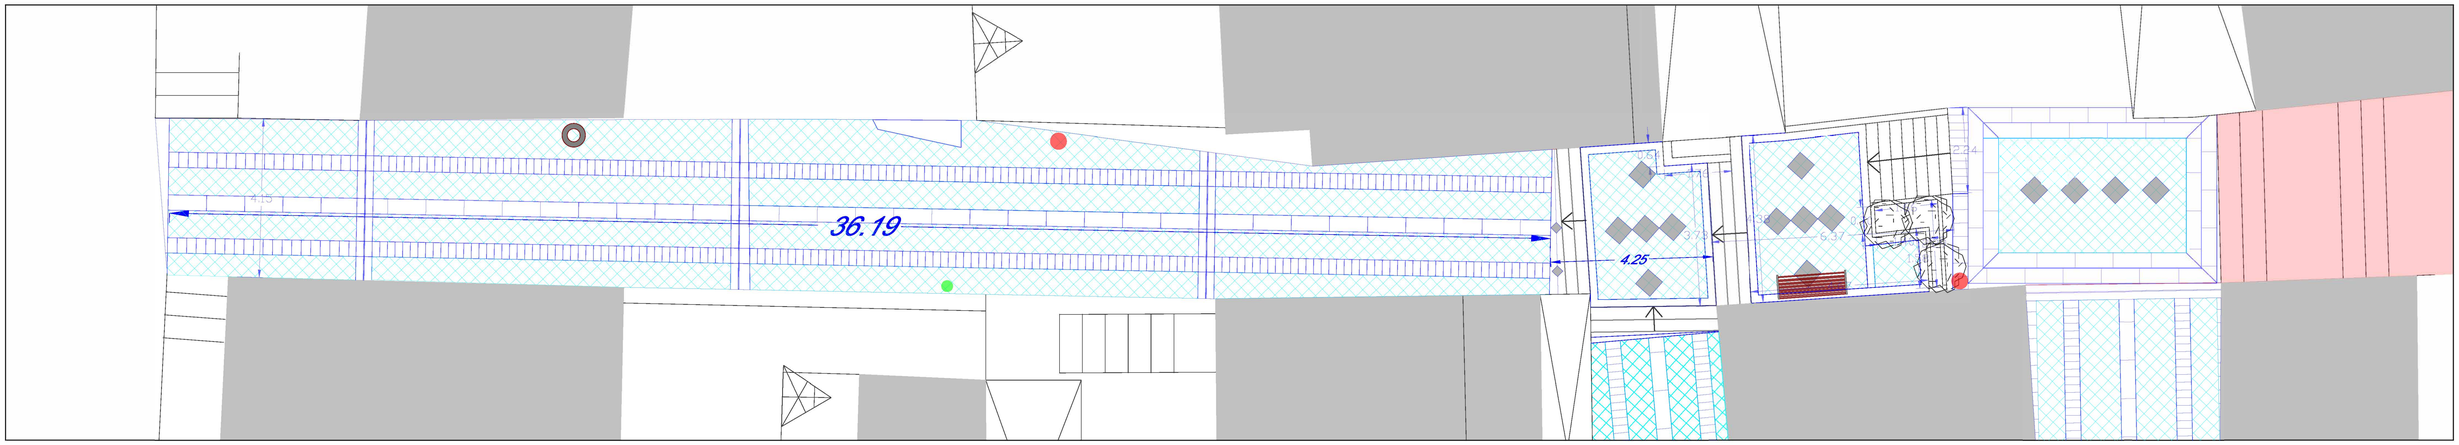

Via Mazzini da Via Guerrazzi

Via Mazzini da Via Caprera

Via Mazzini. Dettaglio verso Via Guerrazzi.

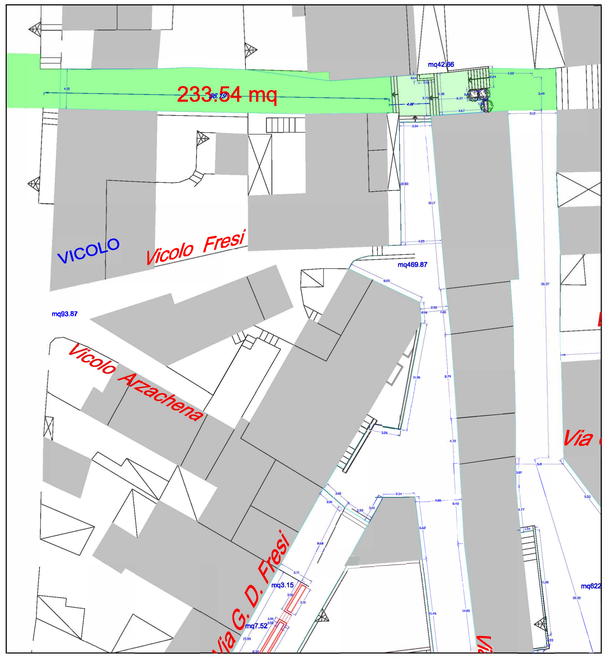

Stato Attuale

Comune di Palau
Provincia di Olbia-Tempio
Settore Lavori Pubblici e Manutenzioni
Piazza Borsellino e Falcone, 1 - 07020 Palau

LIVELLO
Progetto di Fattibilità Tecnica Economica

TITOLO del PROGETTO
Riqualificazione del centro urbano. Completamento del percorso culturale e turistico. Primo stralcio.

TAVOLA 3.3
DESCRIZIONE Via Mazzini
REVISIONE:

IL PROGETTISTA Ufficio Tecnico Lavori Pubblici
IL SINDACO Francesco Giuseppe MANNA

DUEMILA 24

data elaborato
novembre 2024