
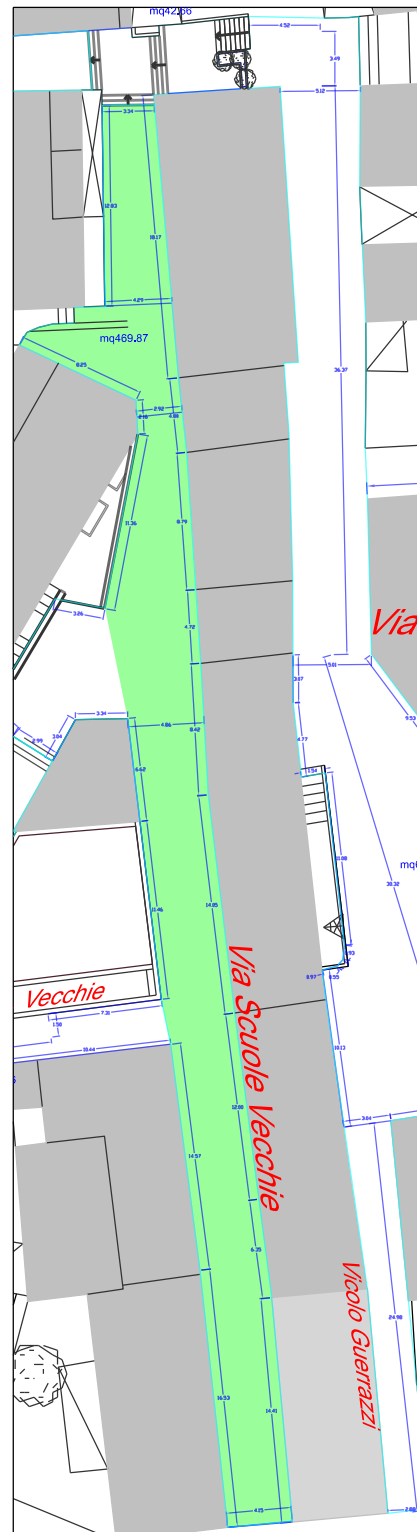


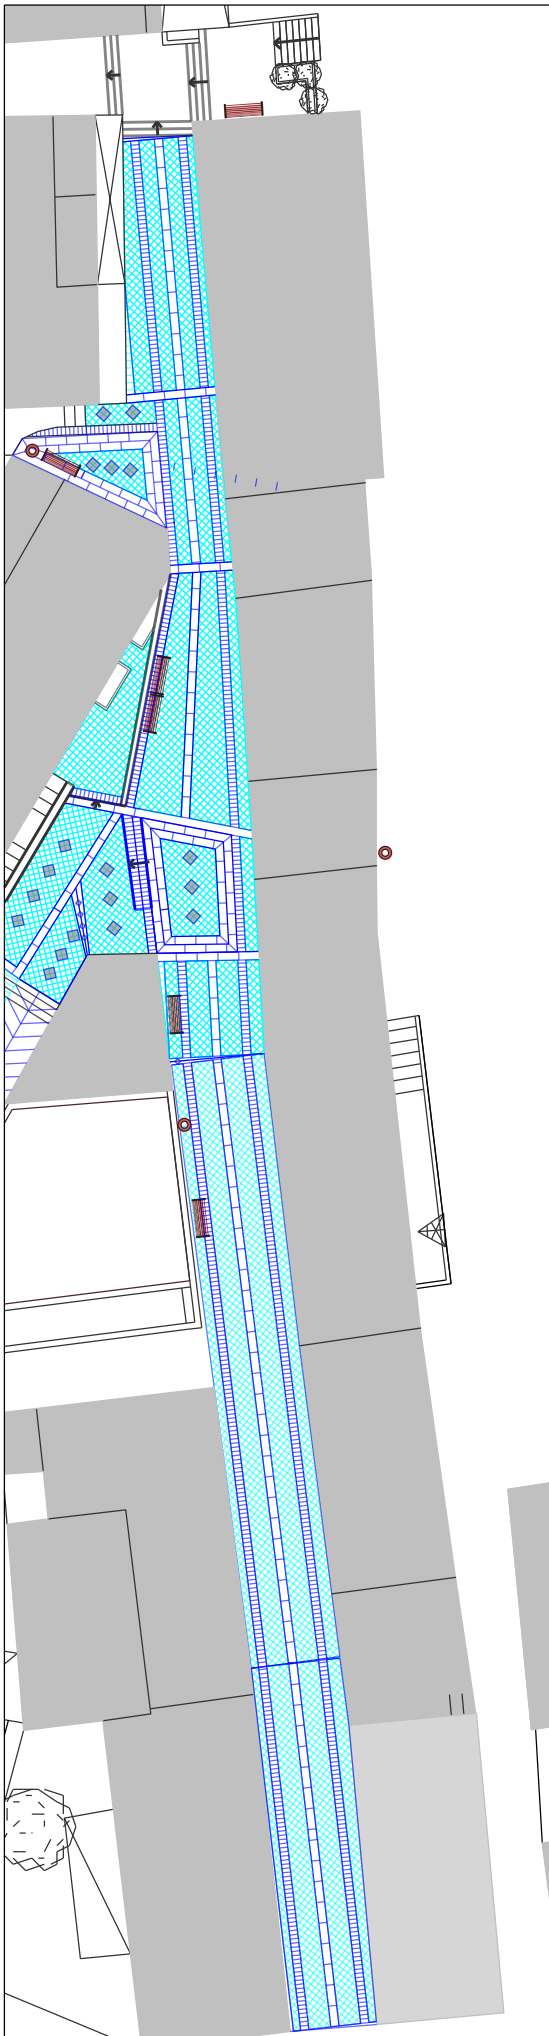

Stato Attuale

Comune di Palau
Provincia di Olbia-Tempio
Settore Lavori Pubblici e Urbanistica
Ripartizione Urbanistica - Piano Urbanistico

Progetto di fattibilità
Tecnicamente

TITOLO DEL PROGETTO

Riquadratura del centro urbano.
Completamento del percorso culturale e turistico.
Primo stralcio.

TAVOLA	DESCRIZIONE
3.5	Via Scuole Vecchie
Revisione	

ELABORAZIONE A CARICO
Ufficio Tecnico Lavori Pubblici Francesco Giuseppe MANNA

