



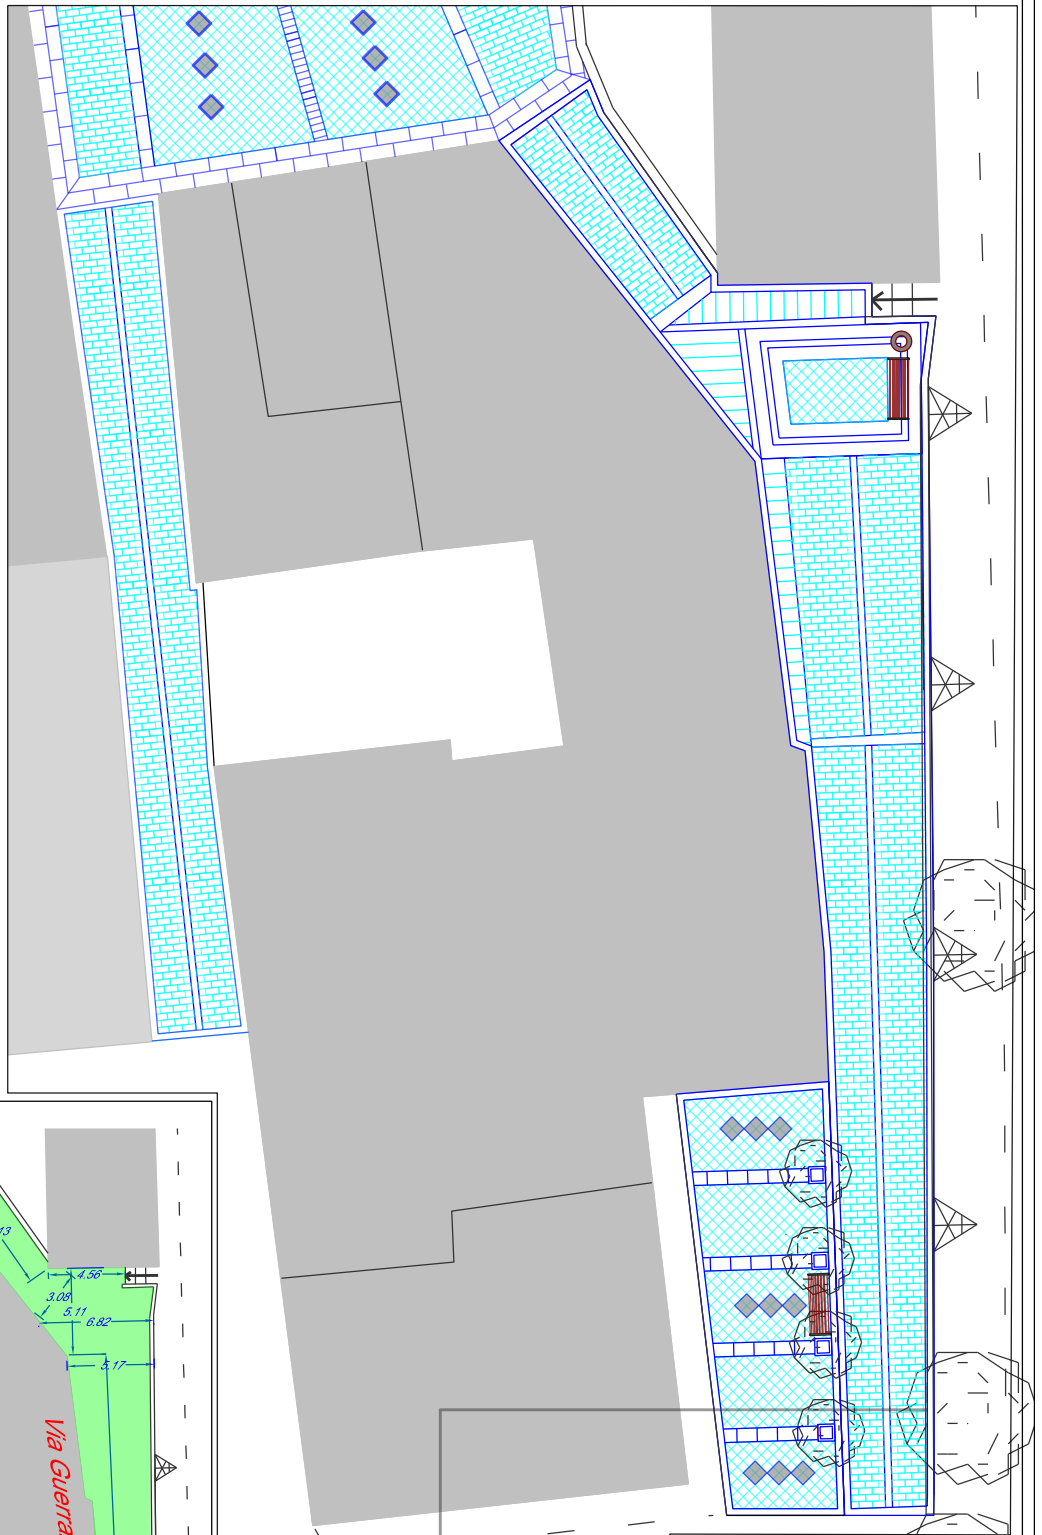

Dalla porzione di muretto rivolta verso Via Guerrazzi
sarà rimosso l'intonaco e si esporrà al vivo il granito,
come sul lato prospiciente Via Roma

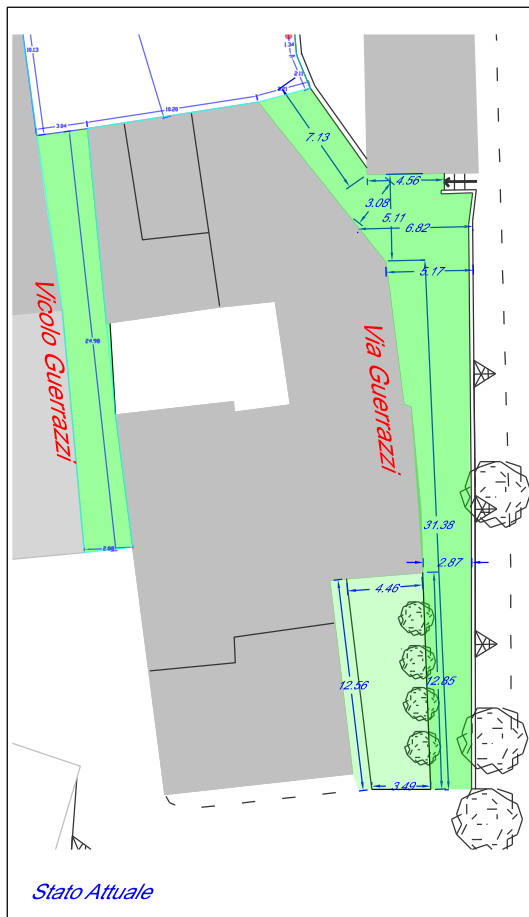

Stato Attuale

Comune di Palau
Provincia di Olbia-Tempio
Settore Lavori Pubblici e Manutenzioni
PUBBLICITÀ E SPESSE MANUTENTIVE

LIVELLO
Progetto di Fattibilità
Tecnico Economico

OGGETTO DEL PROGETTO
Riqualificazione del centro urbano.
Completamento del percorso culturale e turistico.
Primo stralcio.

TAVOLA DESCRIZIONE
3.7 Via Guerrazzi e Vico Guerrazzi
stralcio

IL PROGETTISTA IL BRIGATA
Ufficio Tecnico Lavori Pubblici Francesco Giuseppe MANNA

