




Stralcio aerofotogrammetrico



Ortofoto

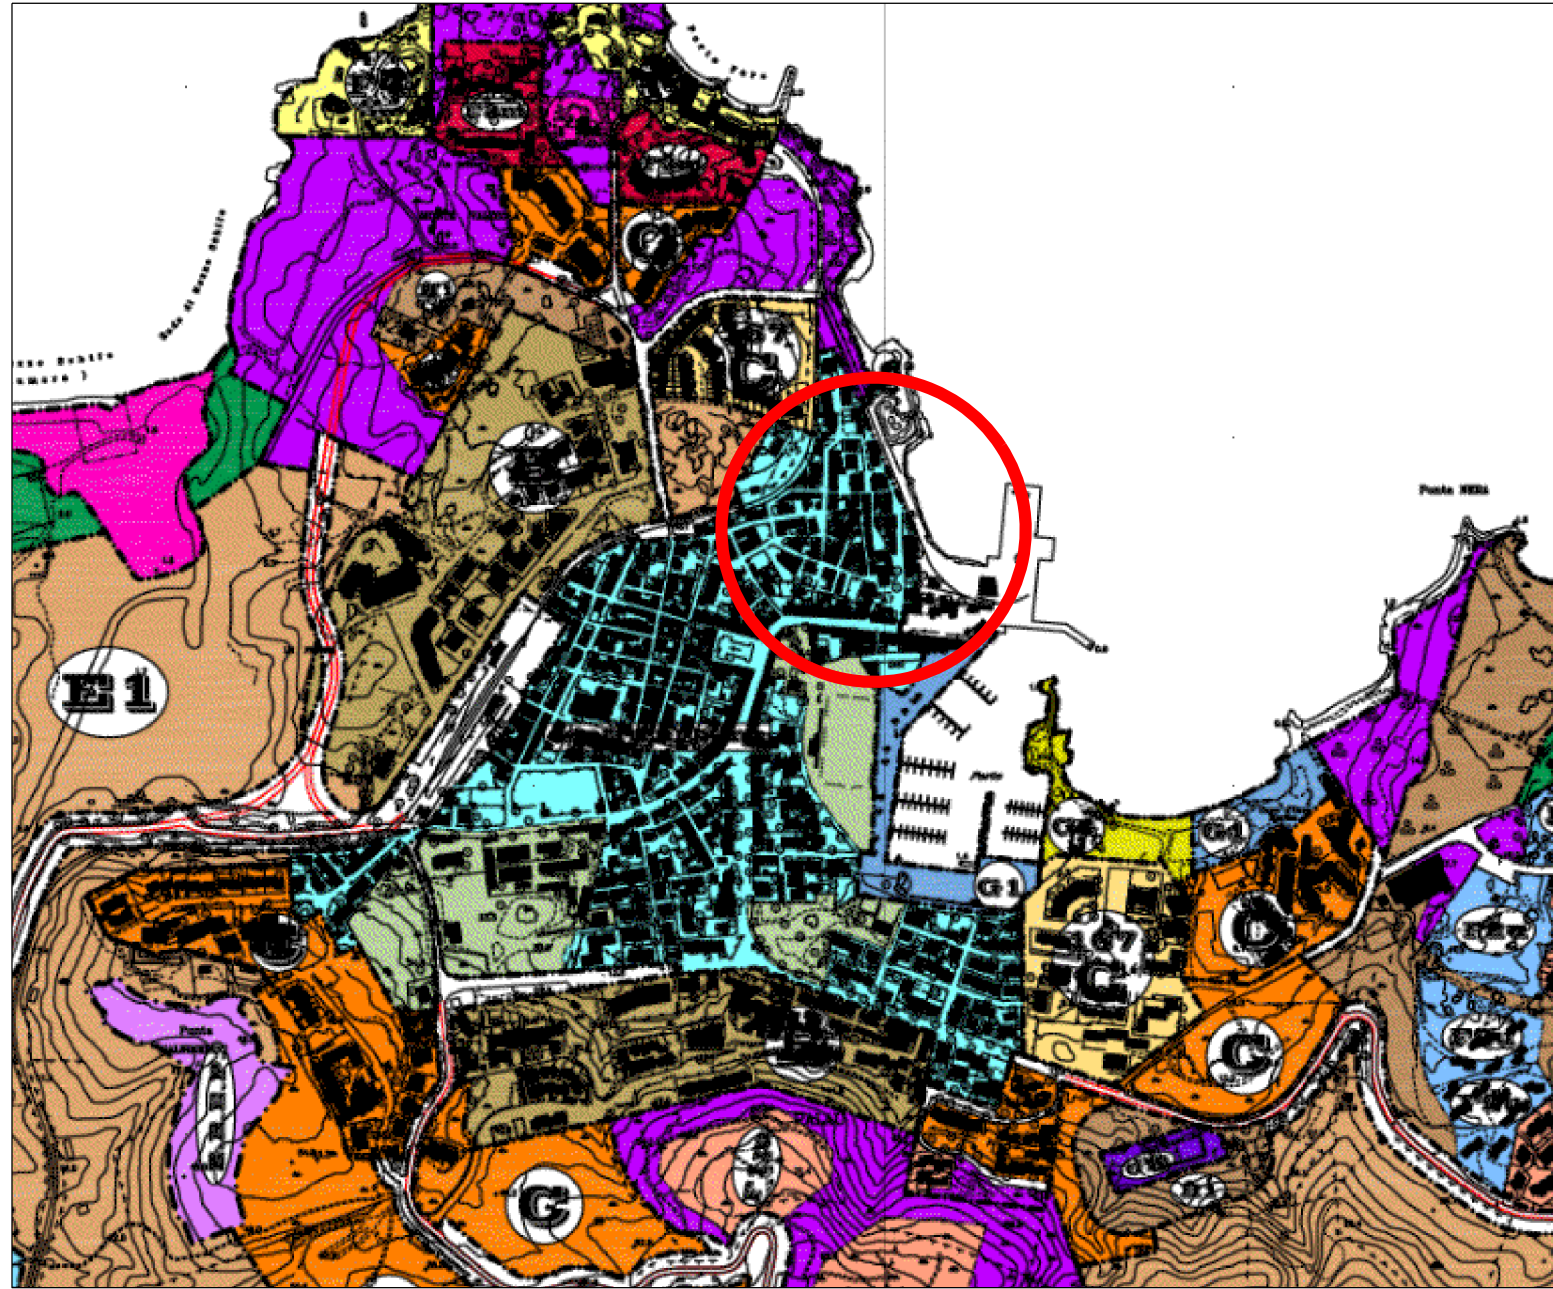

Piano di Fabbricazione vigente

LIVELLO	
Esecutivo	
TITOLO del PROGETTO	
Riqualificazione del centro urbano. Completamento del percorso culturale e turistico. Primo stralcio.	
TAVOLA	DESCRIZIONE
1	Inquadramento territoriale
REVISIONE:	
IL PROGETTISTA	IL SINDACO
Ufficio Tecnico Lavori Pubblici	Francesco Giuseppe MANNA