

Via Mazzini da Via Guerrazzi




Via Mazzini da Via Caprera



Via Mazzini, Dettaglio verso Via Guerrazzi

LEGENDA

	Arredi	
Seduta	Cestino	Porta biciclette
Palina segnaletica		
	Illuminazione	
Faretti da incasso	Luci segnapasso	Nuova linea elettrica
Pozzetto nuova linea elettrica		Palo da sostituire

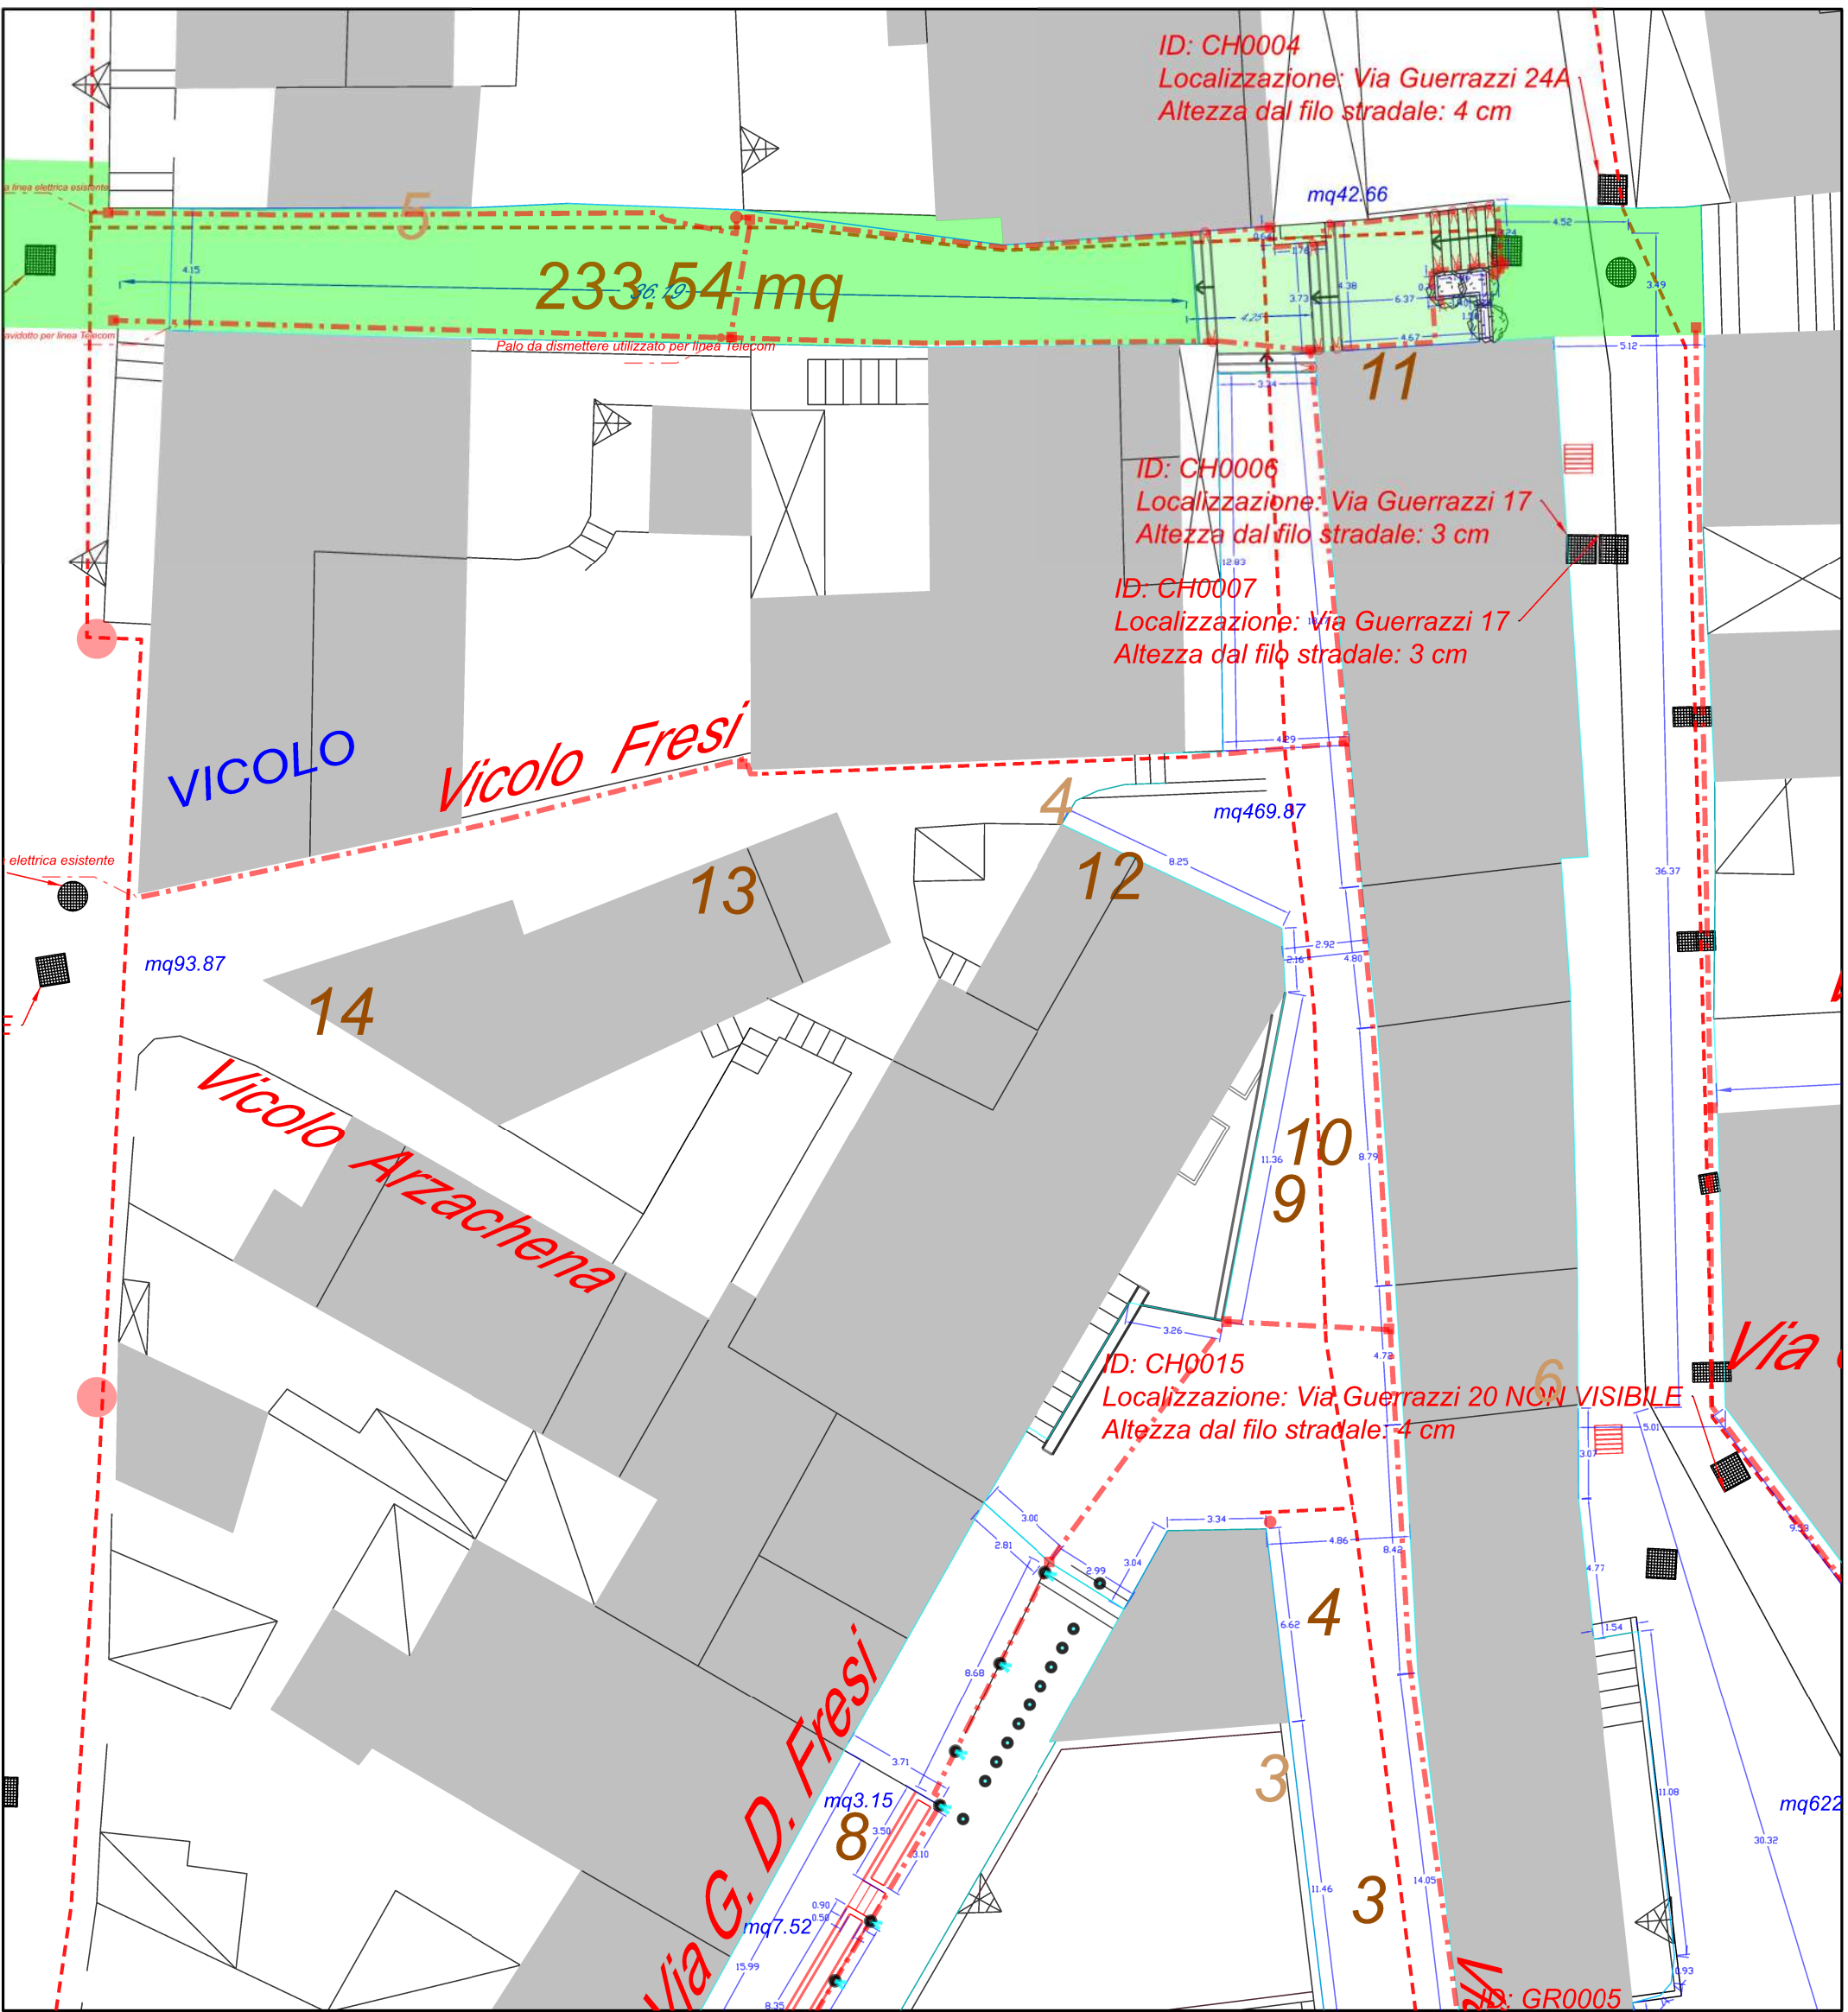

Stato Attuale

Comune di Palau
Provincia di Olbia-Tempio
Settore Lavori Pubblici e Manutenzioni
PUBBLICAZIONE DEL PROGETTO

LIVELLO
Esecutivo

TITOLO del PROGETTO
Riqualificazione del centro urbano.
Completamento del percorso culturale e turistico.
Primo stralcio.

TAVOLA
3.3

DESCRIZIONE
Focus Via Mazzini

REVISIONE:

IL PROGETTISTA
Ufficio Tecnico Lavori Pubblici

IL SINDACO
Francesco Giuseppe MANNA



data di pubblicazione:
novembre 2024