

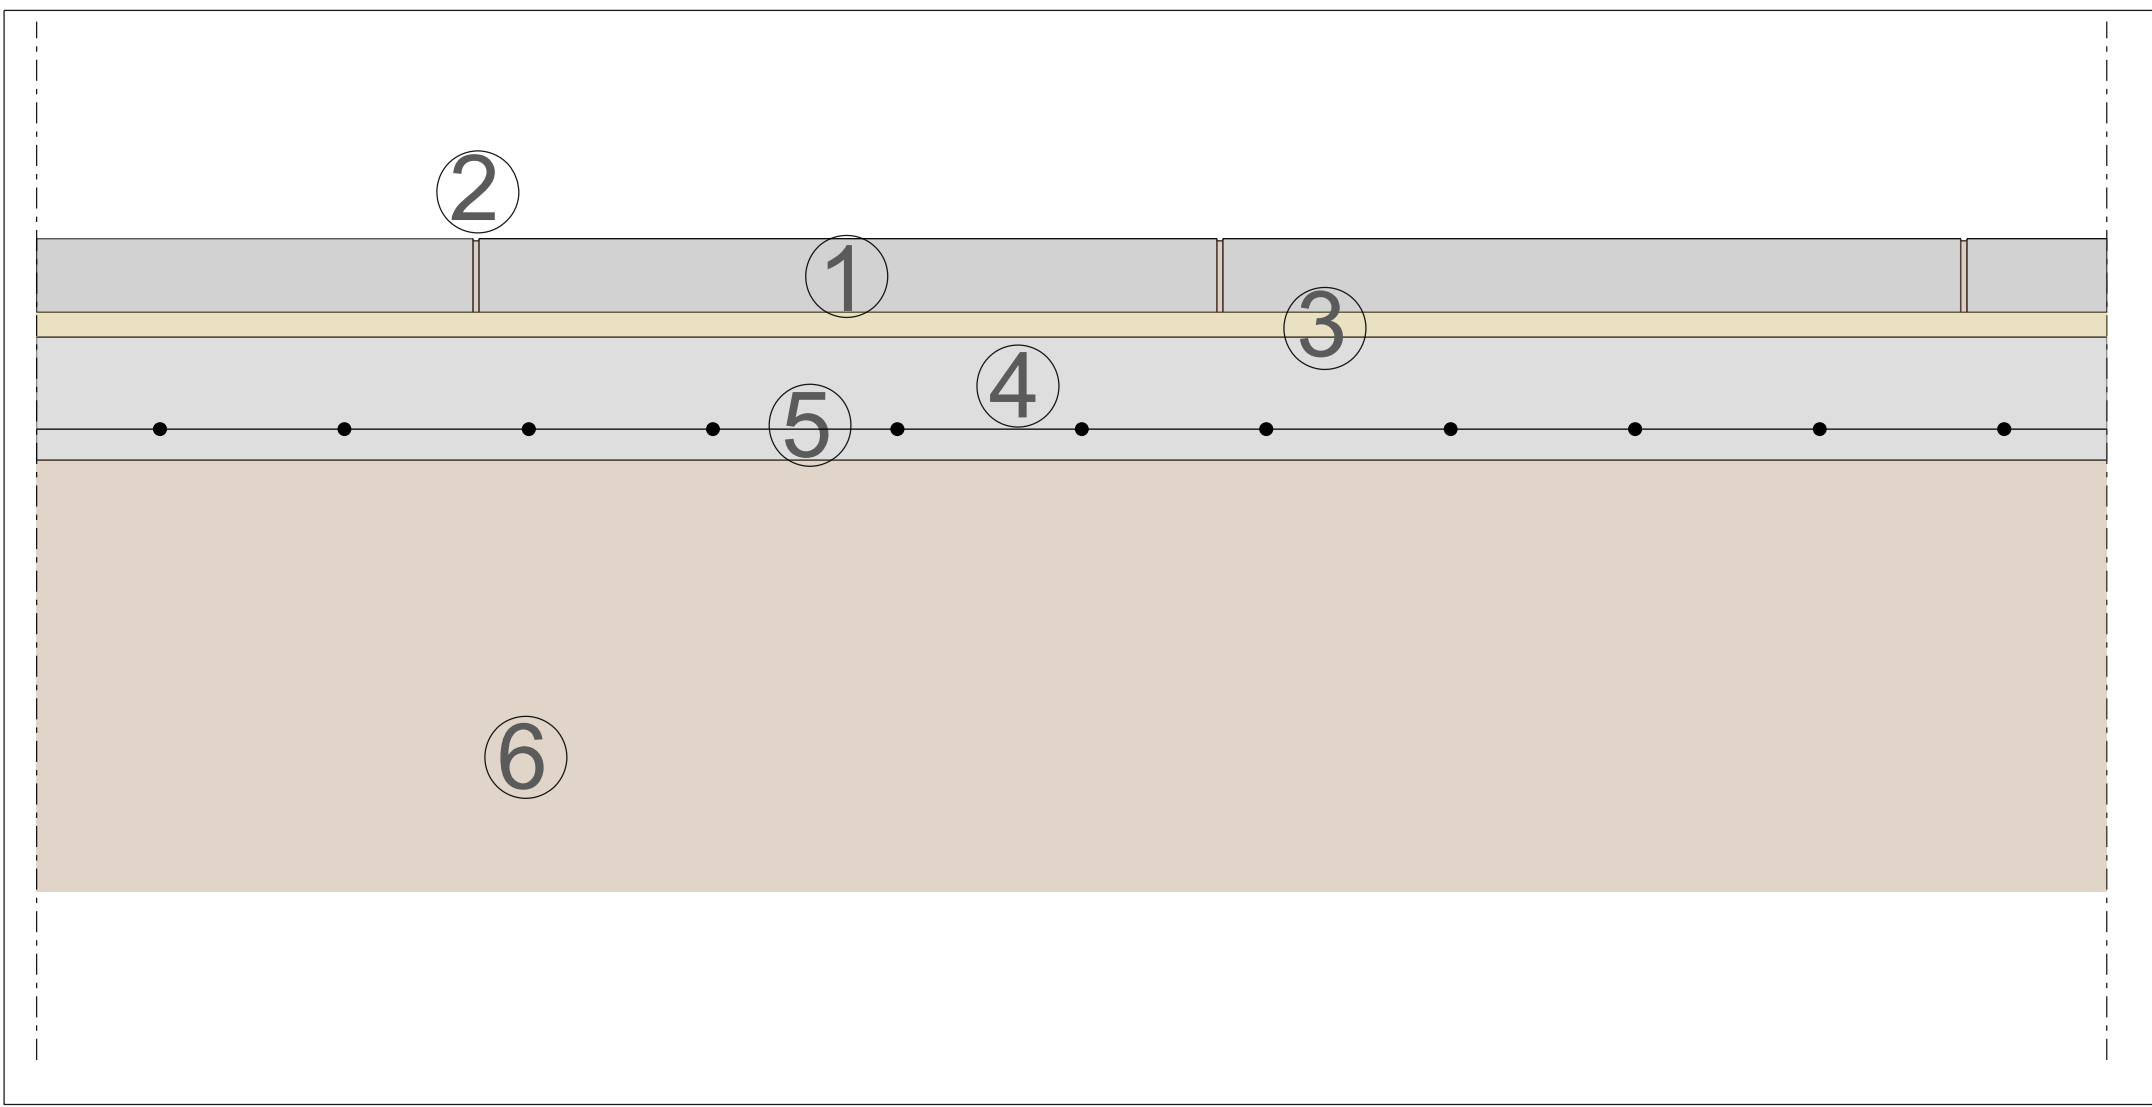


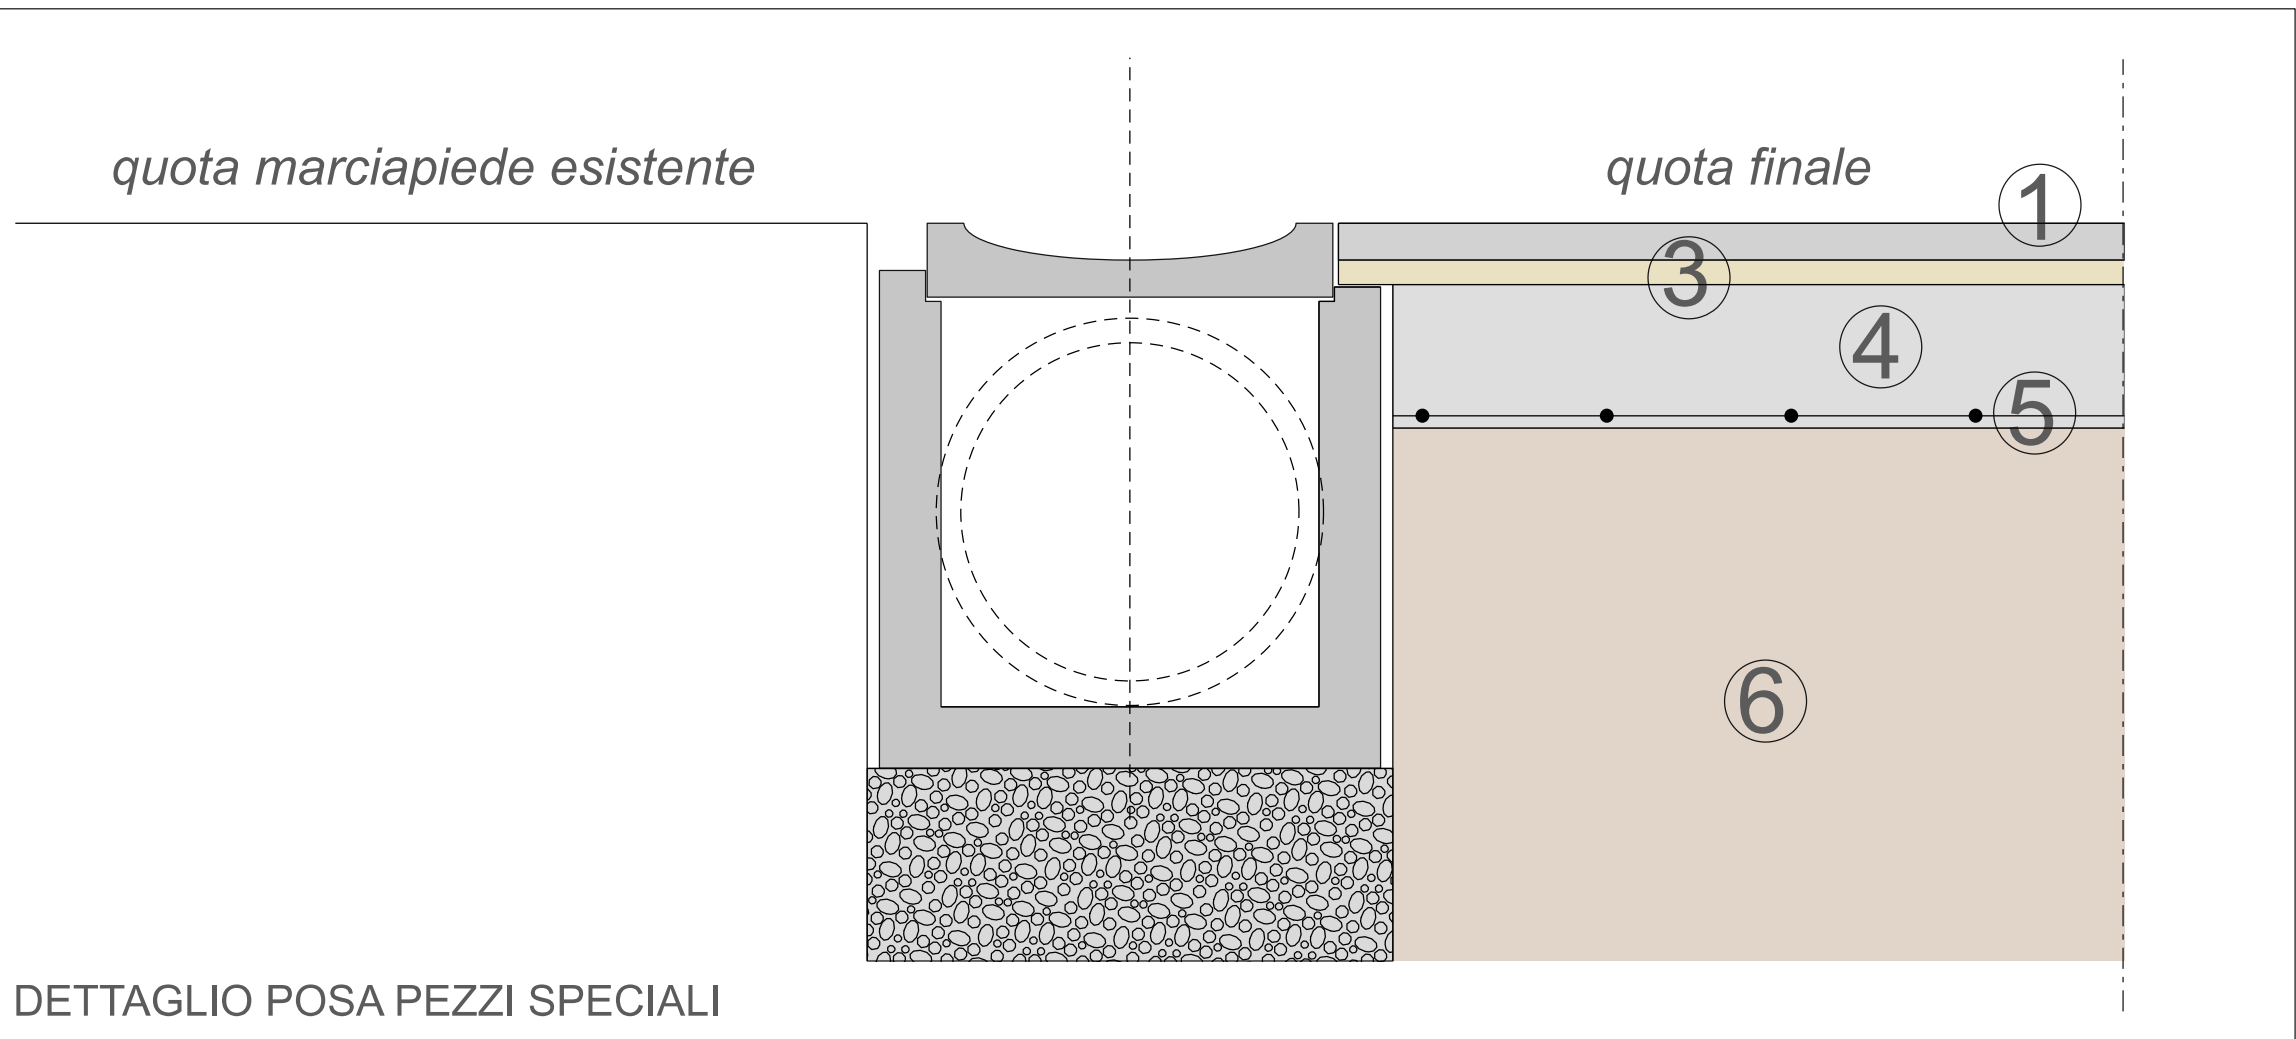

- ① granito sardo tipo "rosa beta" con finitura sfiammato o "rosa imperiale" con finitura sfiammato o "corallo bianco" con finitura alla bocciarda
dimensioni 30x30 cm o 30x60 cm
SPESSORE: 10 CM CARRABILE / 6 CM PEDONALE
- ② sigillatura con cemento addittivato e colorato con ossidi come da indicazioni della D. L.
- ③ malta bastarda con 1 mc sabbia, 200 kg calce idrata e 200 kg cemento 32.5
- ④ massetto in cls classe di consistenza S4, dimensioni massime aggregato 31.5 cm
confezionato con cemento 32.5
- ⑤ rete elettrosaldata fi 6, maglia 15 x 15
- ⑥ sottofondo esistente

DETTAGLIO PAVIMENTAZIONE
Scala 1: 5

DETTAGLIO POSA CHIUSINO A RIEMPIMENTO

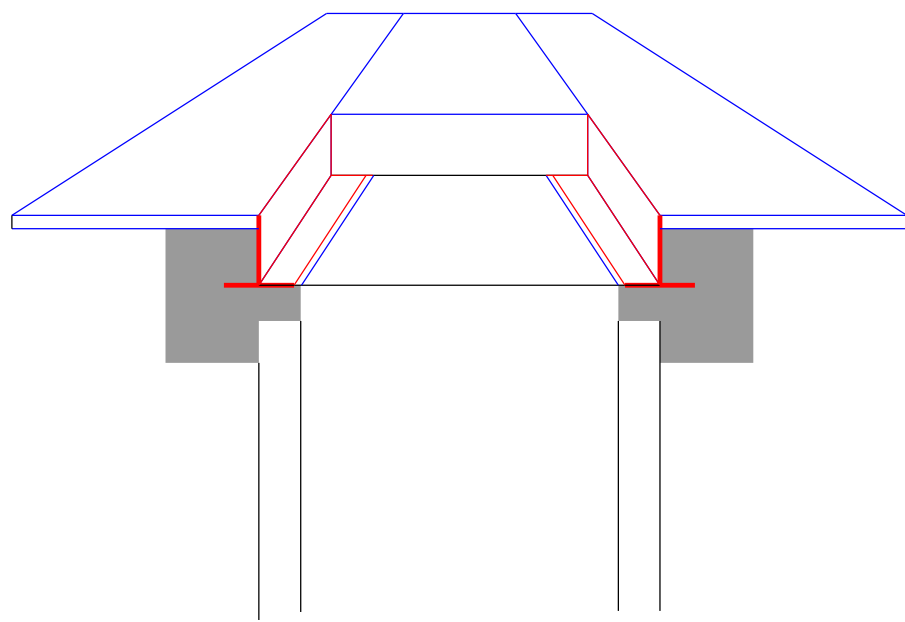

DETTAGLIO POSA PEZZI SPECIALI

Comune di Palau
Provincia di Olbia-Tempio
Settore Lavori Pubblici e Manutenzioni
[Piazza Napoli ed Europa, 1 - 07020 Palau](#)

LIVELLO

Esecutivo

TITOLO del PROGETTO

Riqualificazione del centro urbano.
Completamento del percorso culturale e turistico.
Primo stralcio.

TAVOLA

DESCRIZIONE

6.1

Dettagli costruttivi

REVISIONE:

IL PROGETTISTA

Ufficio Tecnico Lavori Pubblici

IL SINDACO

Francesco Giuseppe MANNA

DUEMILA
24

data elaborato
novembre 2024