



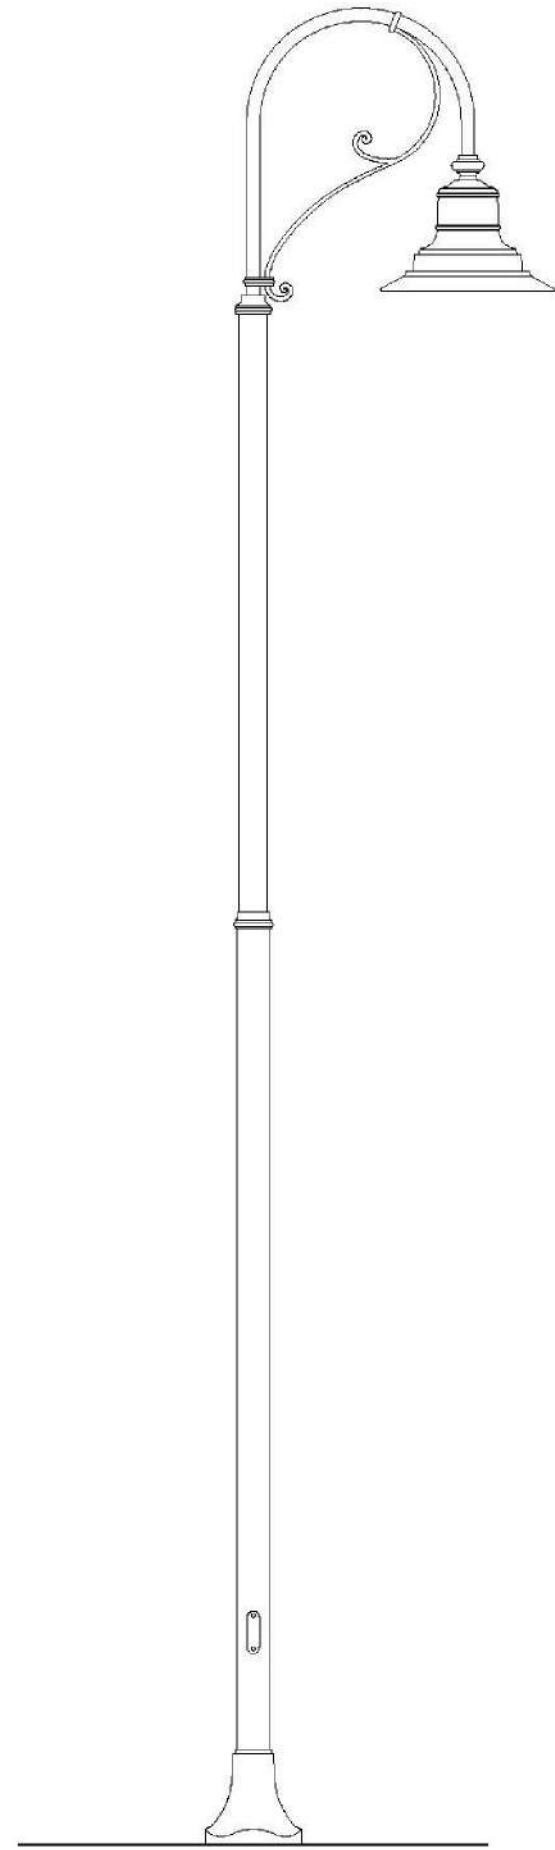

PALO CON CIMA E LANTERNA

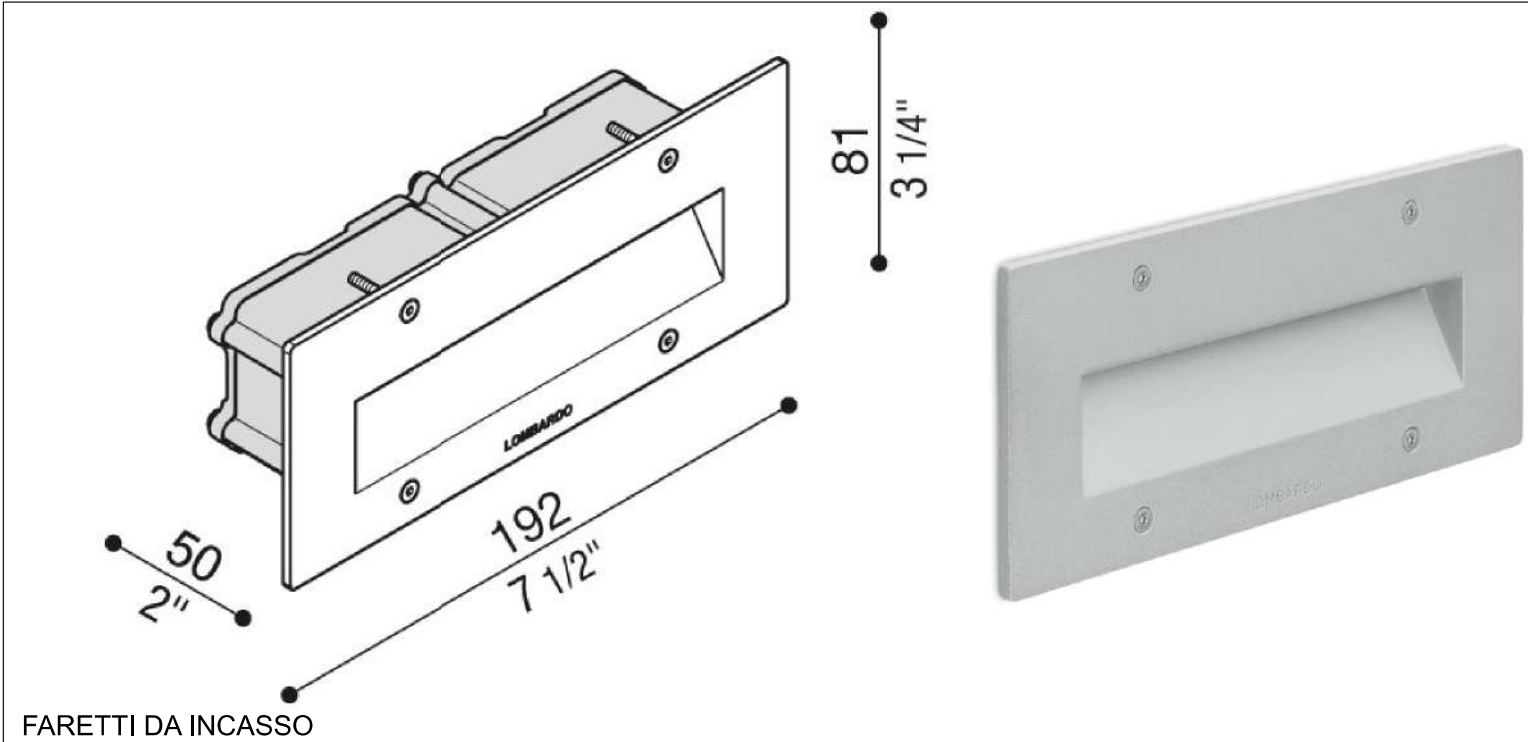

FARETTI DA INCASSO



SEGNAPASSO



ELEMENTI DI ARREDO URBANO ESISTENTI



ELEMENTI DI ARREDO URBANO ESISTENTI

Comune di Palau
Provincia di Olbia-Tempio
Settore Lavori Pubblici e Manutenzioni
piazza popoli d'europa, 1 - 07020 palau

LIVELLO
Esecutivo

TITOLO del PROGETTO
**Riqualificazione del centro urbano.
Completamento del percorso culturale e turistico.
Primo stralcio.**

TAVOLA
6.2
DESCRIZIONE
Dettagli costruttivi
REVISIONE:

IL PROGETTISTA
Ufficio Tecnico Lavori Pubblici
IL SINDACO
Francesco Giuseppe MANNA

**DUEMILA
24**

data elaborato
novembre 2024