


COROGRAFIA

Foglio 428 sez IV Palau
RAPP 1:25.000



ESTRATTO PLANIMETRIA CATASTALE

Palau foglio 5
RAPP 1:4.000

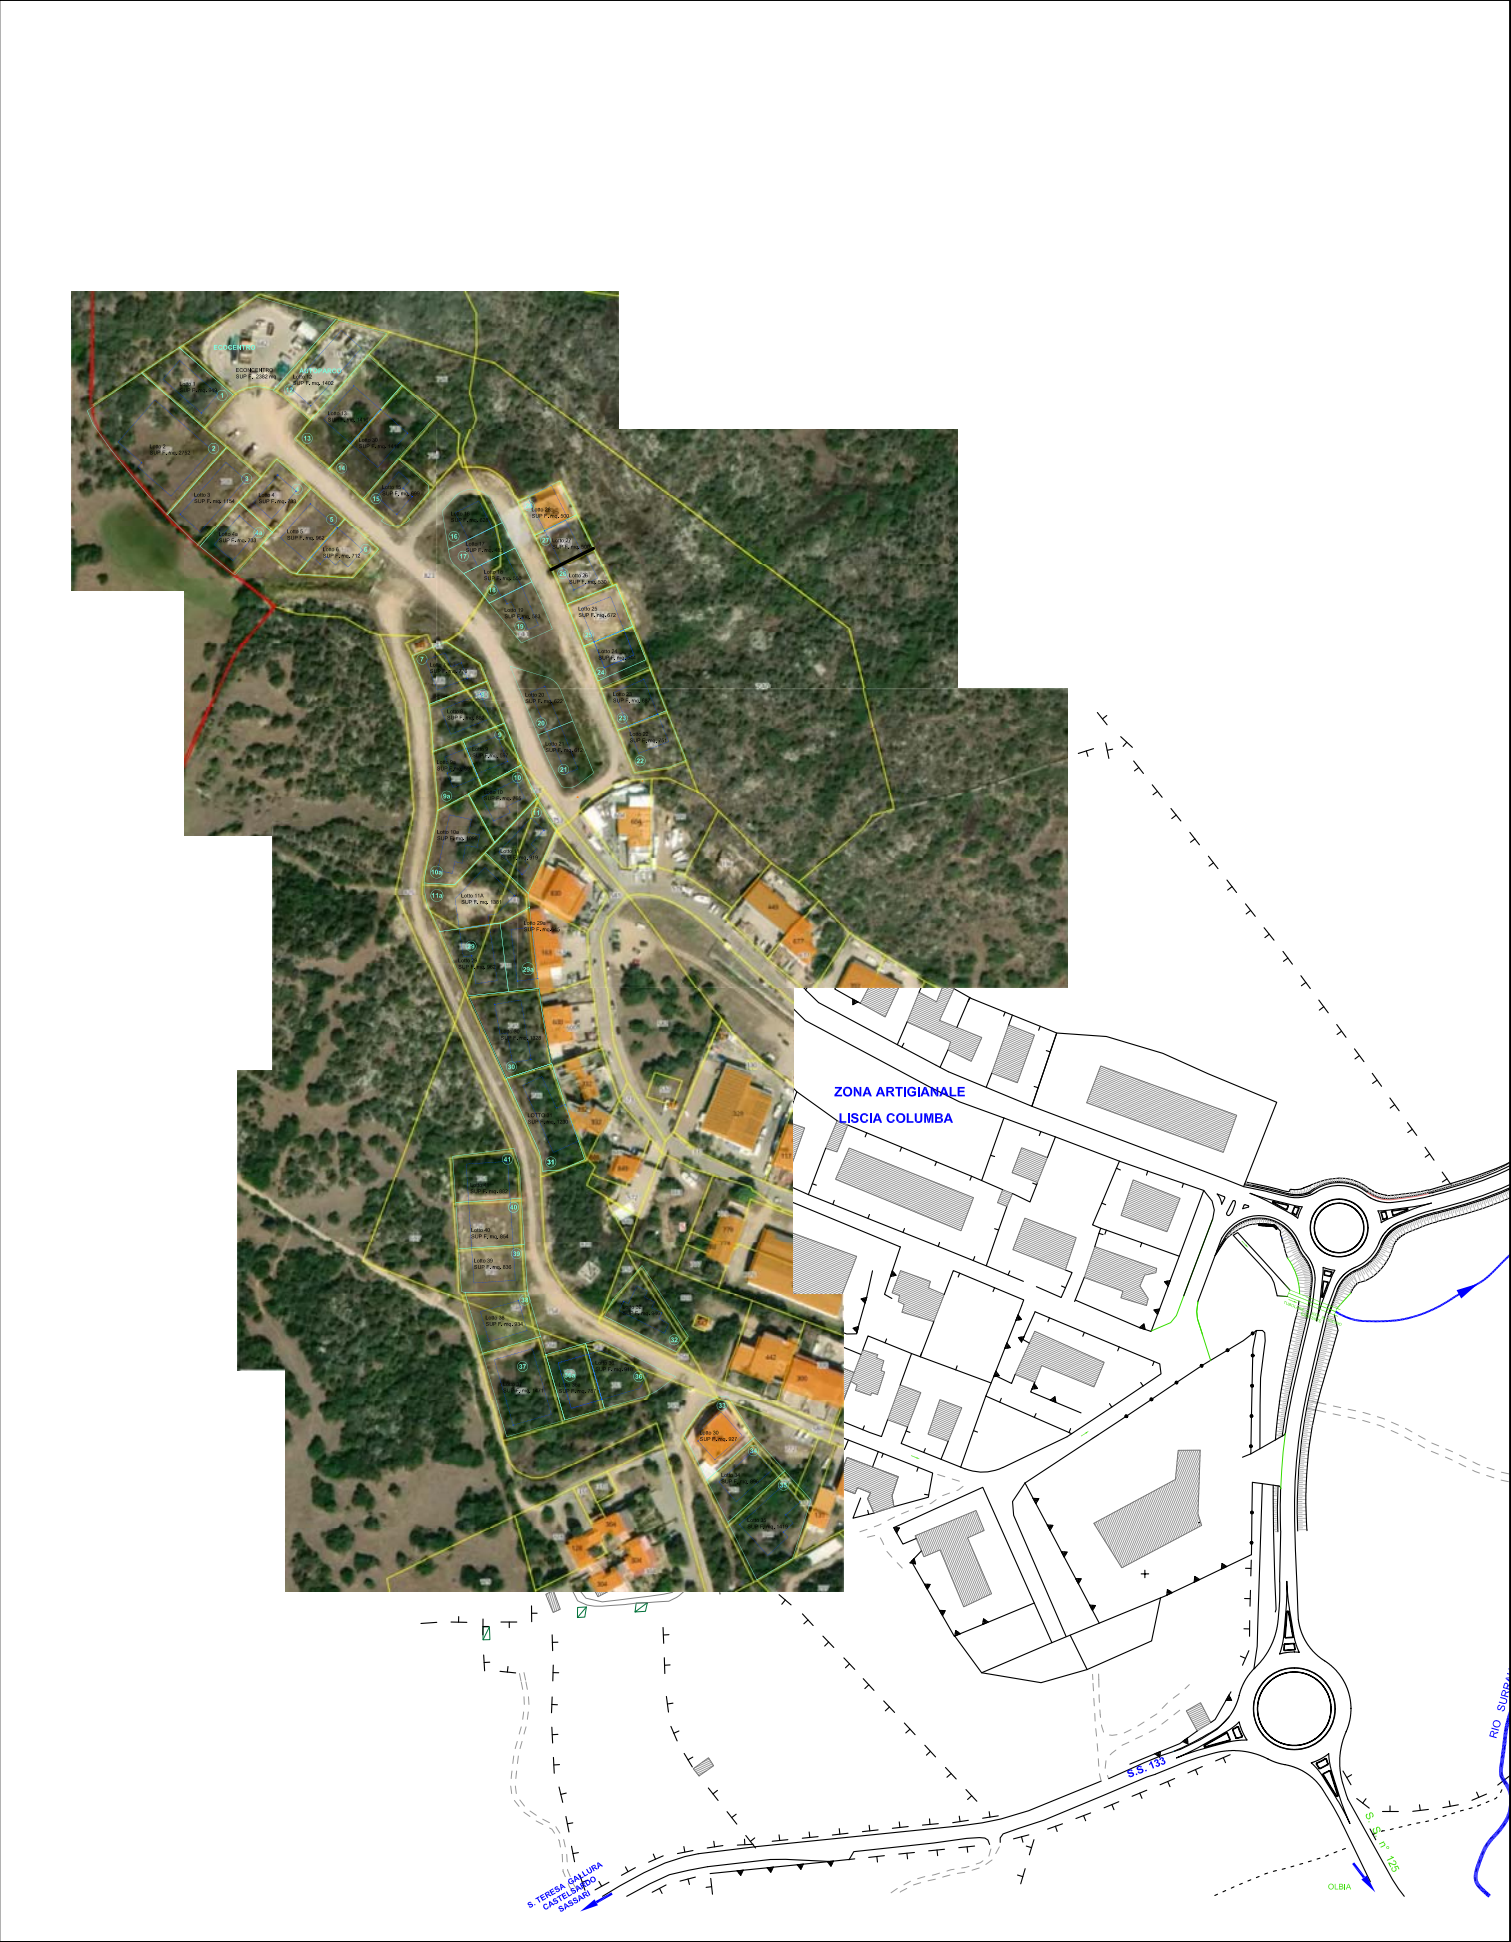

STRALCIO PLANIMETRICO

RAPP 1:4.000



COMUNE DI PALAU

PROVINCIA SASSARI - OLBIA TEMPIO

OPERE DI URBANIZZAZIONE NEL PIANO
INSEDIAMENTI PRODUTTIVI. LISCIA COLUMBA.
II° INTERVENTO DI COMPLETAMENTO

PROGETTO DEFINITIVO ESECUTIVO

COROGRAFIA, INQUADRAMENTO TERRITORIALE,
PLANIMETRIA CATASTALE

IL RESPONSABILE DEL PROCEDIMENTO:

IL PROGETTISTA:

Dott. Arch Giovanni TIVEDDU

Dott. Ing. Roberto CRISTIANI

RAPPORTO:	VARIE	TAVOLA	01
DATA: dic 2024	AGG:		

Dott. Ing. Roberto CRISTIANI - STUDIO SASSARI - VIA MONSIGNOR MARONGIU, 30 - TEL 335/6524741 pec roberto.cristiani@ingpec.eu

AEROFOTOGRAMMETRICO E PIANO DI
FABBRICAZIONE

Tav n°440 160 S.Giusta
RAPP 1:10.000

