




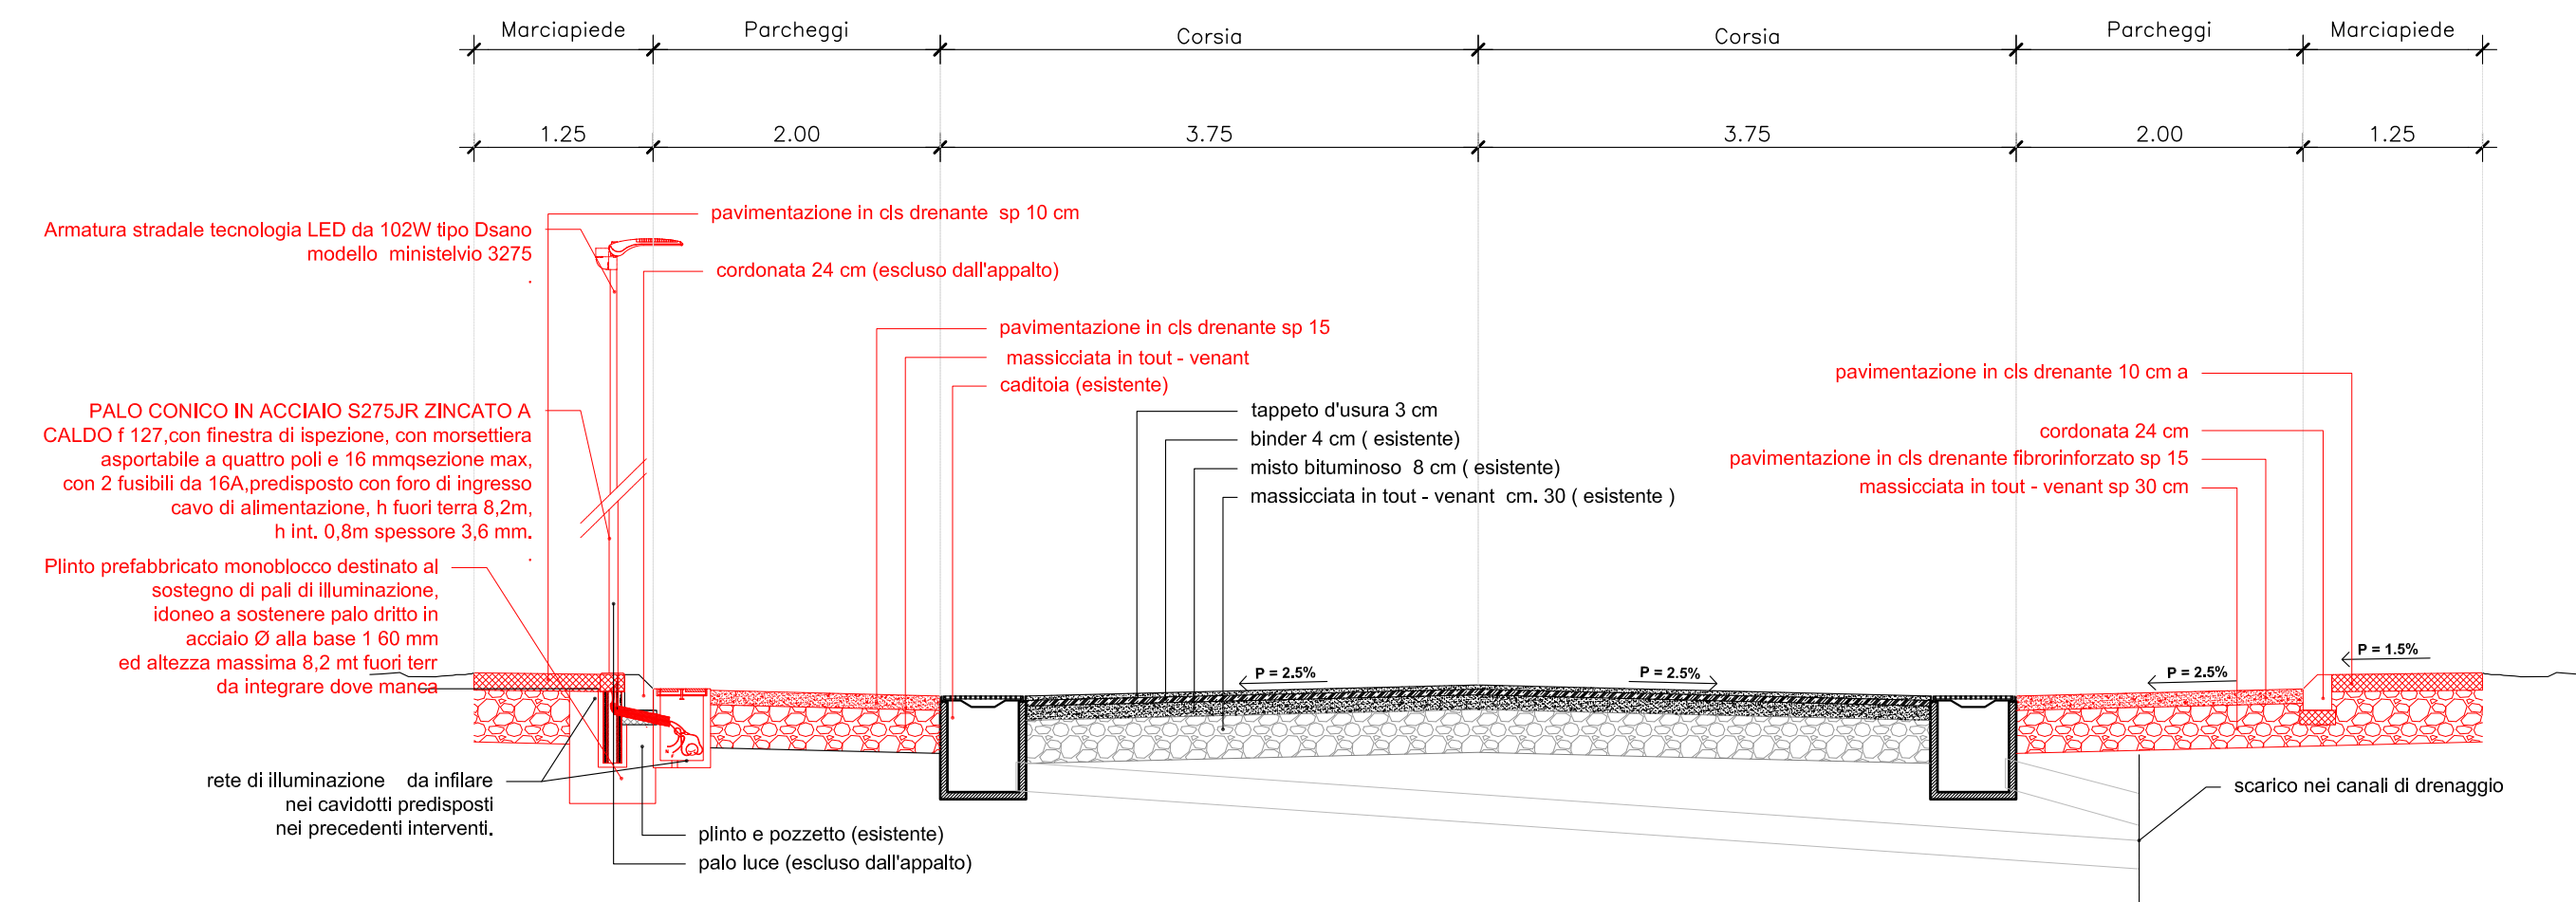


SEZIONE TIPO STRADA "A" IN ZONA P. I. P. - Scala 1:50 -

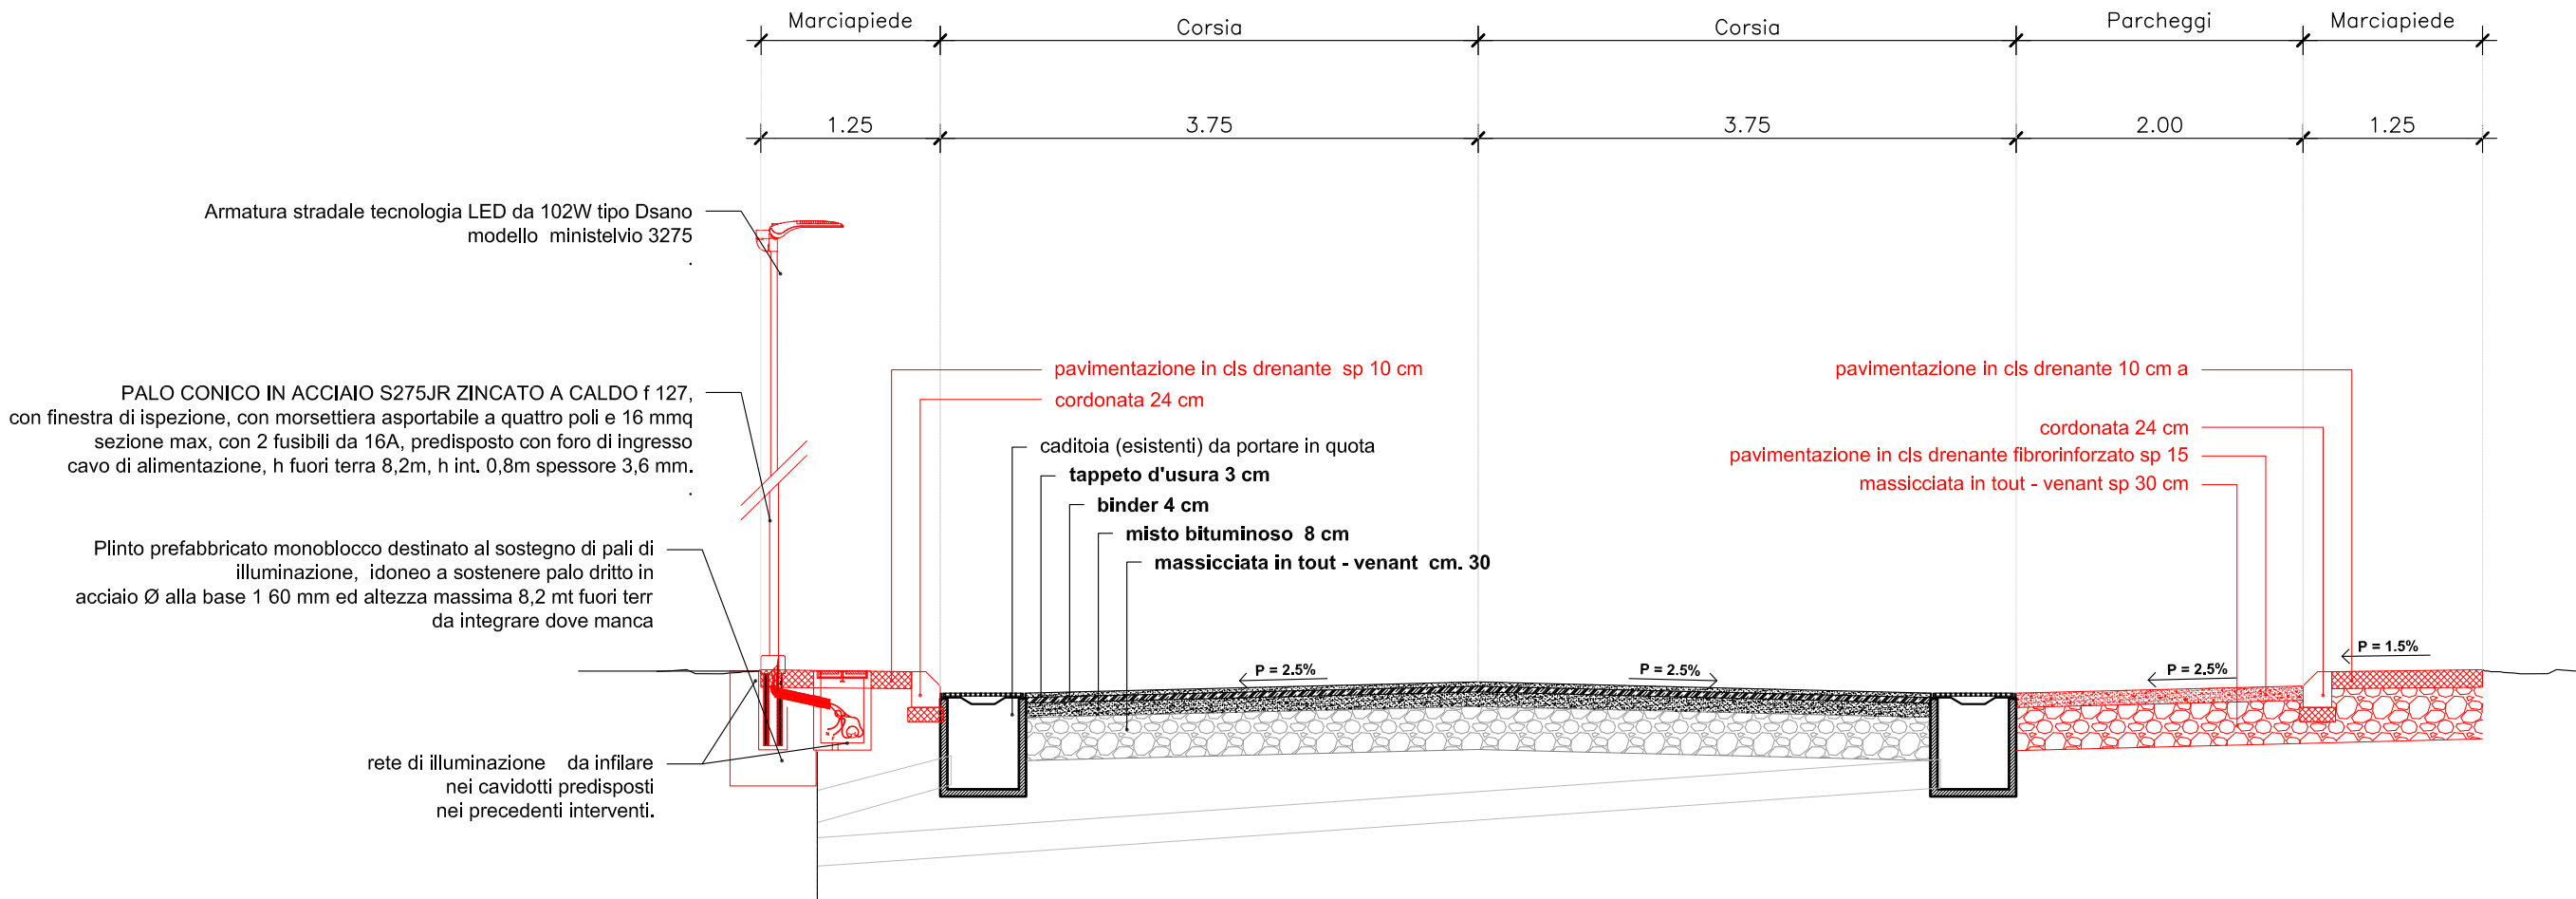

SEZIONE TIPO STRADA "B" IN ZONA P. I. P. - Scala 1:50 -

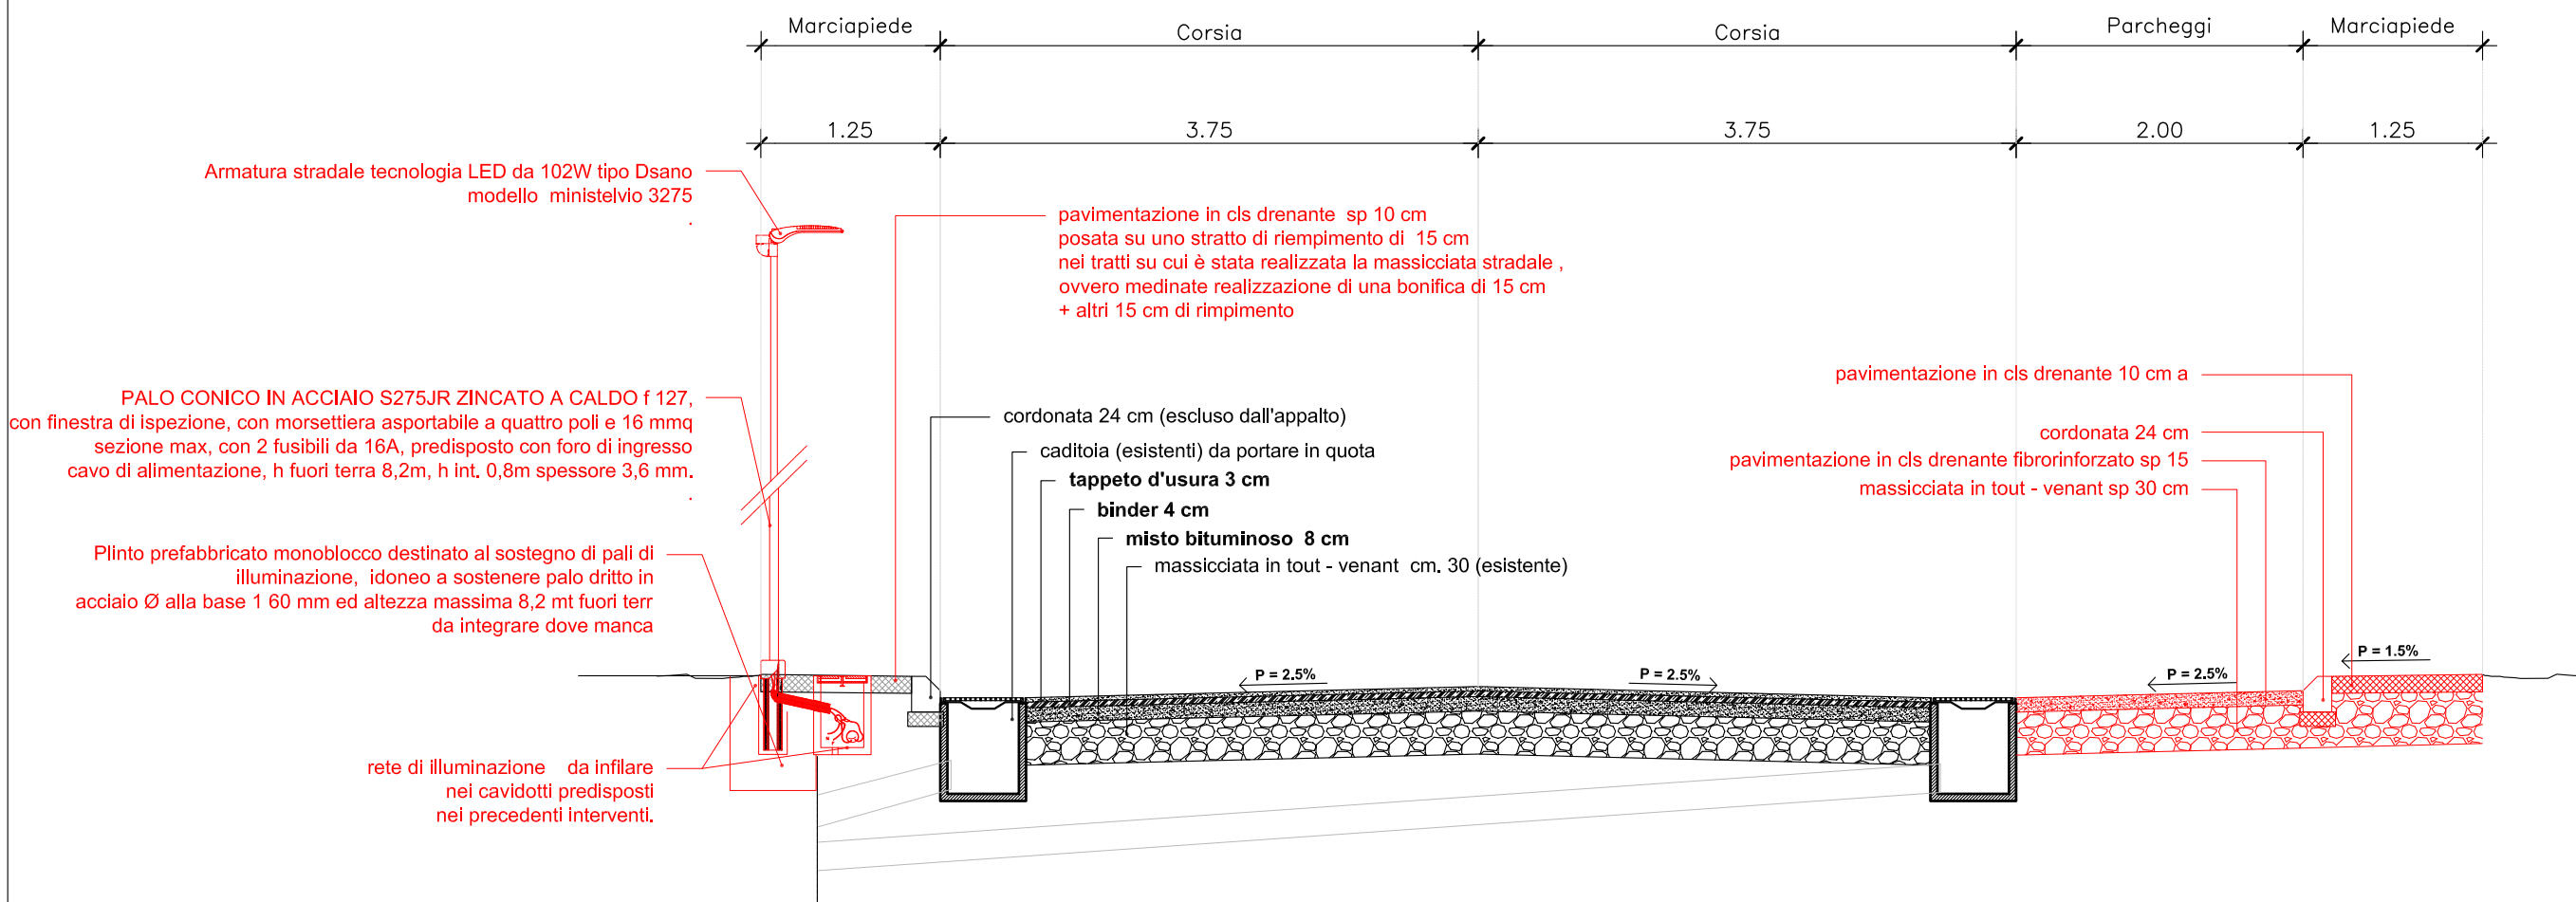

SEZIONE TIPO STRADA "C" IN ZONA P. I. P. - Scala 1:50 -

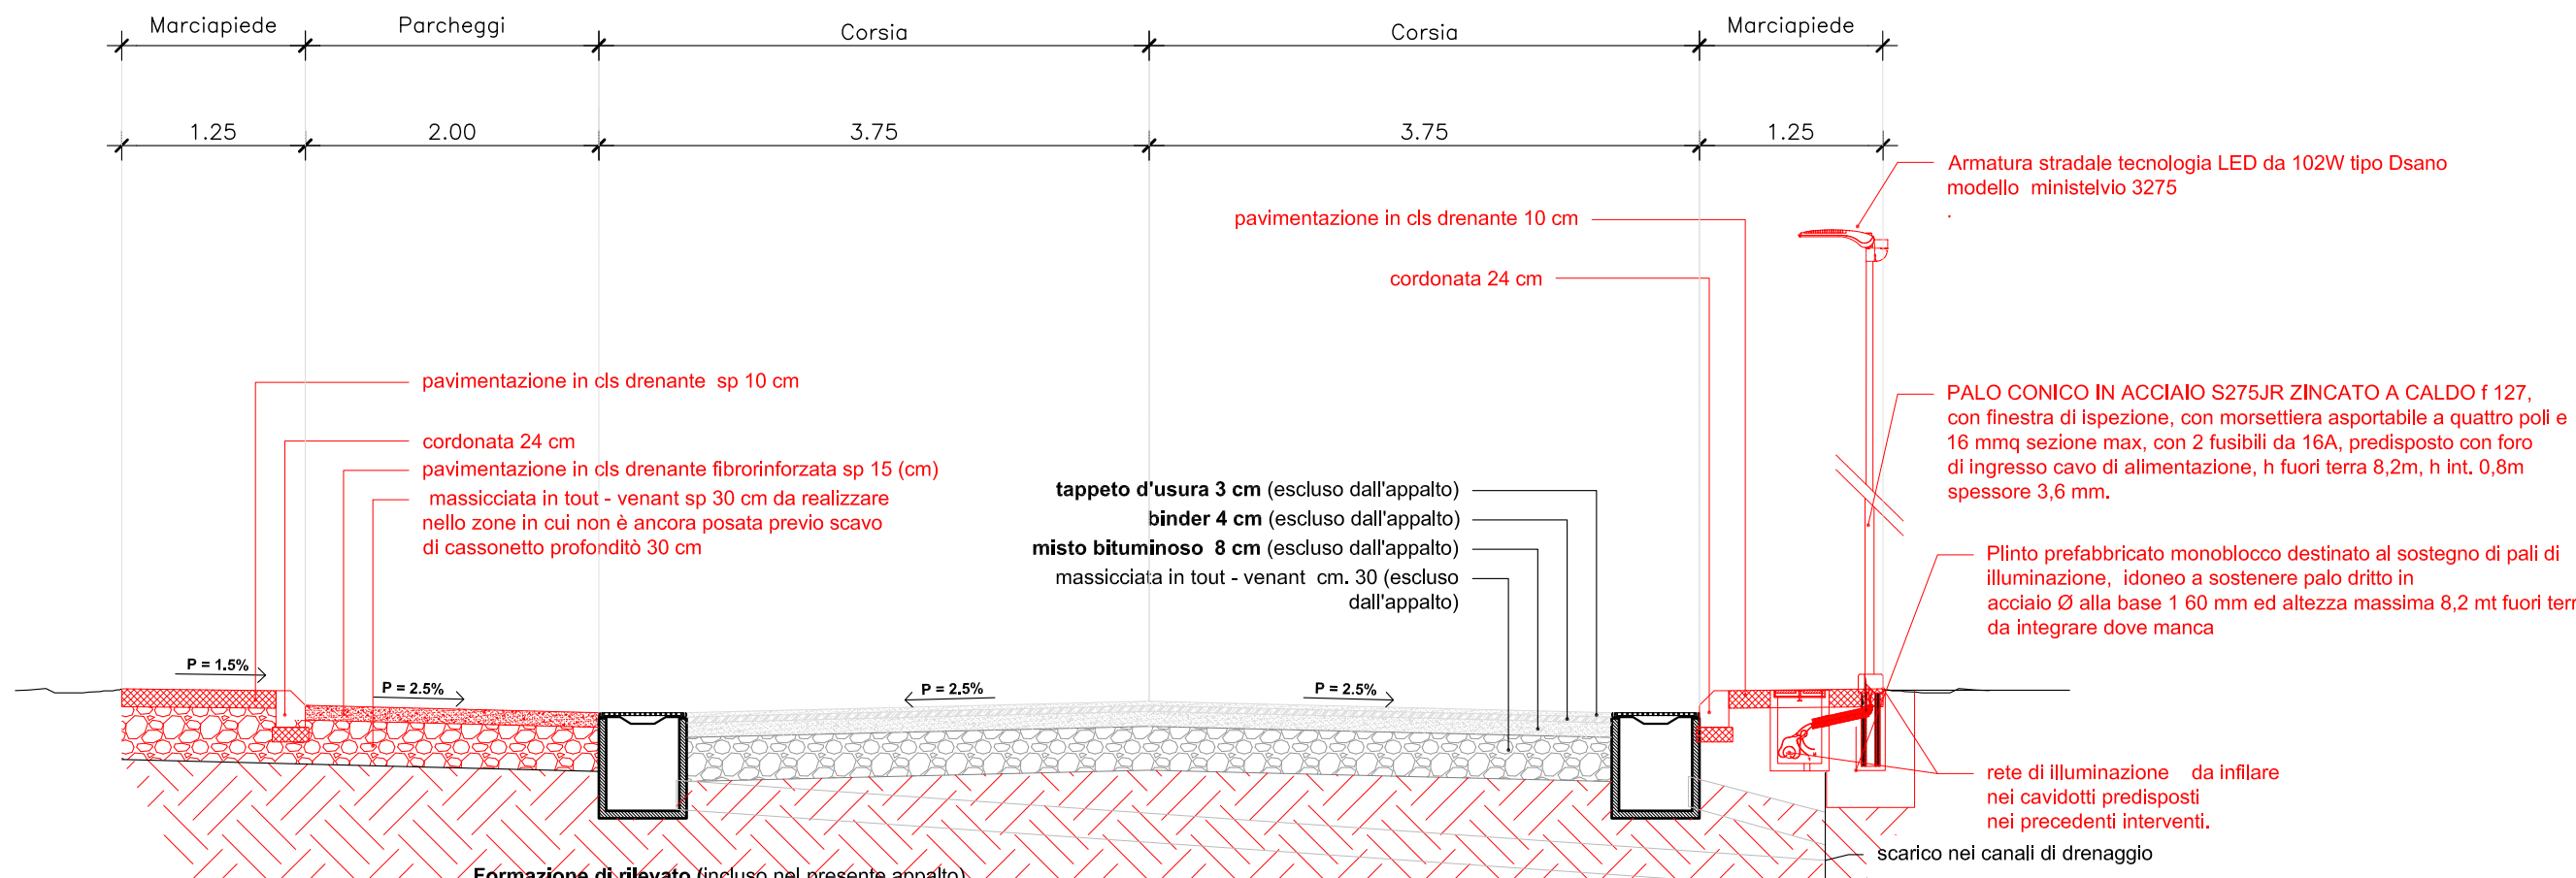

SEZIONE TIPO STRADA "C1" IN ZONA P. I. P. - Scala 1:50 -



COMUNE DI PALAU

PROVINCIA SASSARI - OLBIA TEMPIO

OPERE DI URBANIZZAZIONE NEL PIANO INSEDIAMENTI PRODUTTIVI. LISCIA CULUMBA. II° INTERVENTO DI COMPLETAMENTO

PROGETTO DEFINITIVO ESECUTIVO

PARTICOLARI COSTRUTTIVI SEZIONI TIPO

IL RESPONSABILE DEL PROCEDIMENTO:

IL PROGETTISTA:

Dott. Arch Giovanni TIVEDDU

Dott. Ing. Roberto CRISTIANI

RAPPORTO:

VARIE

DATA: dic 2024

AGG:

TAVOLA

06