
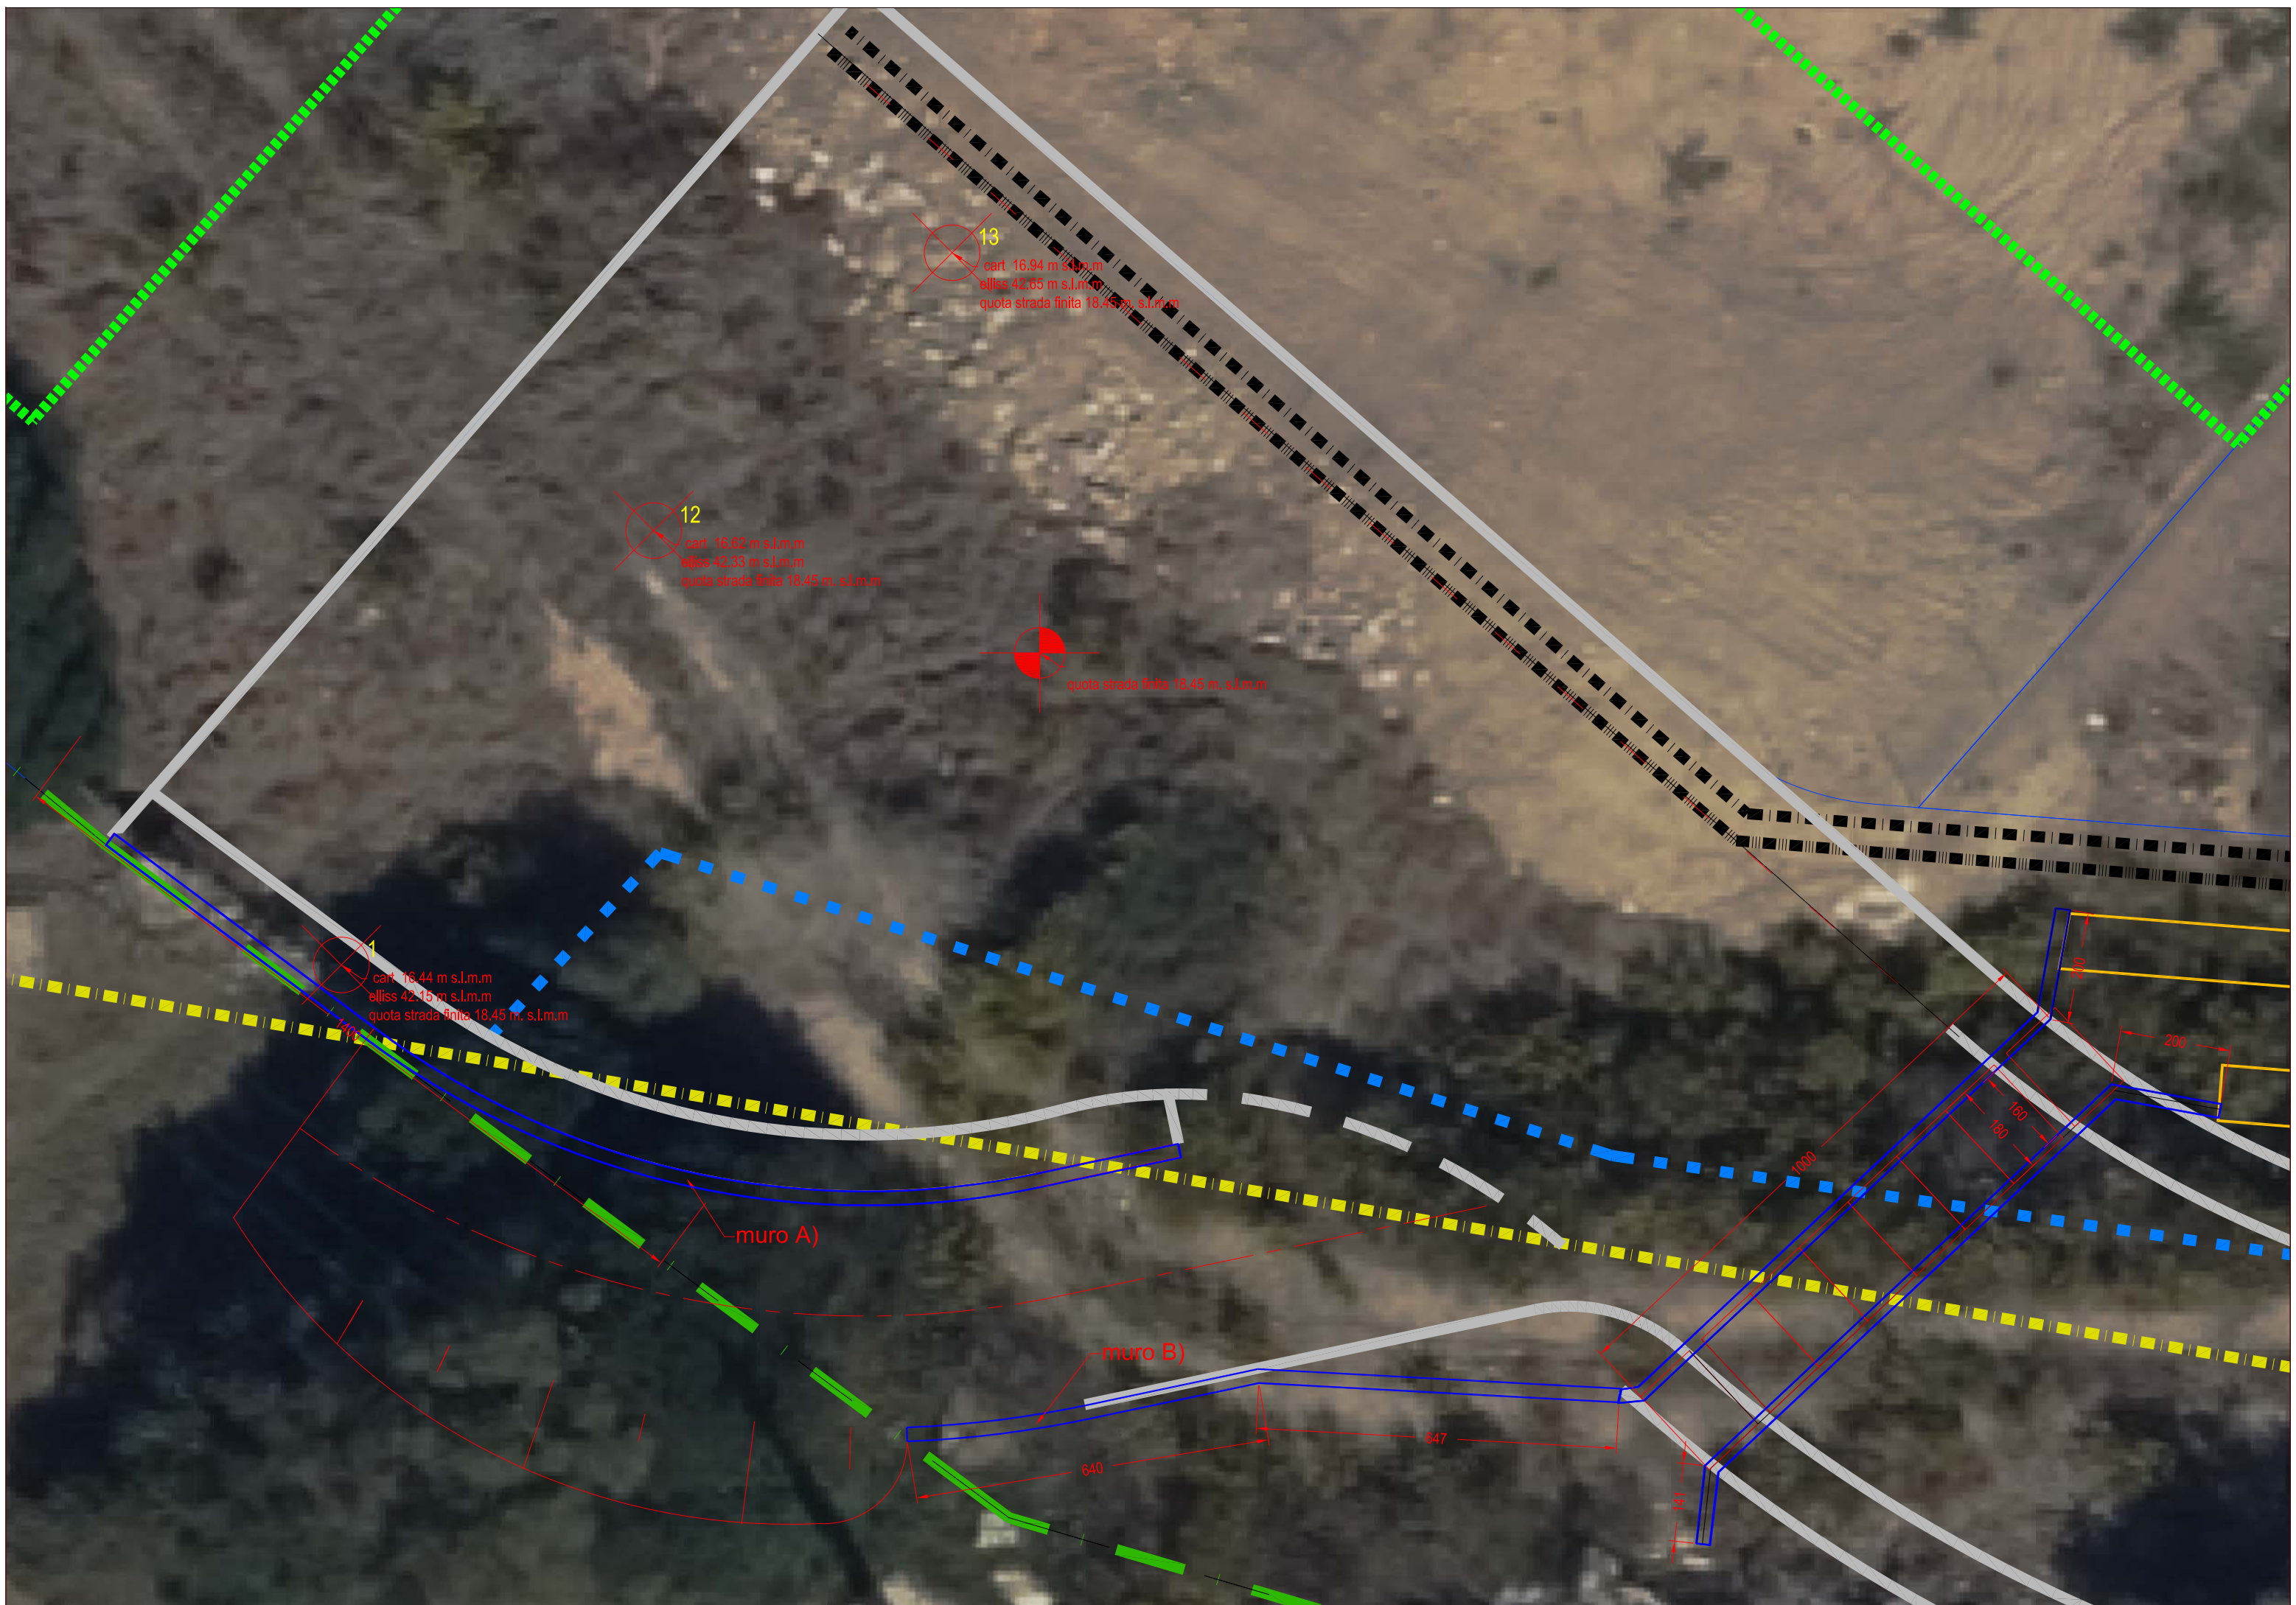


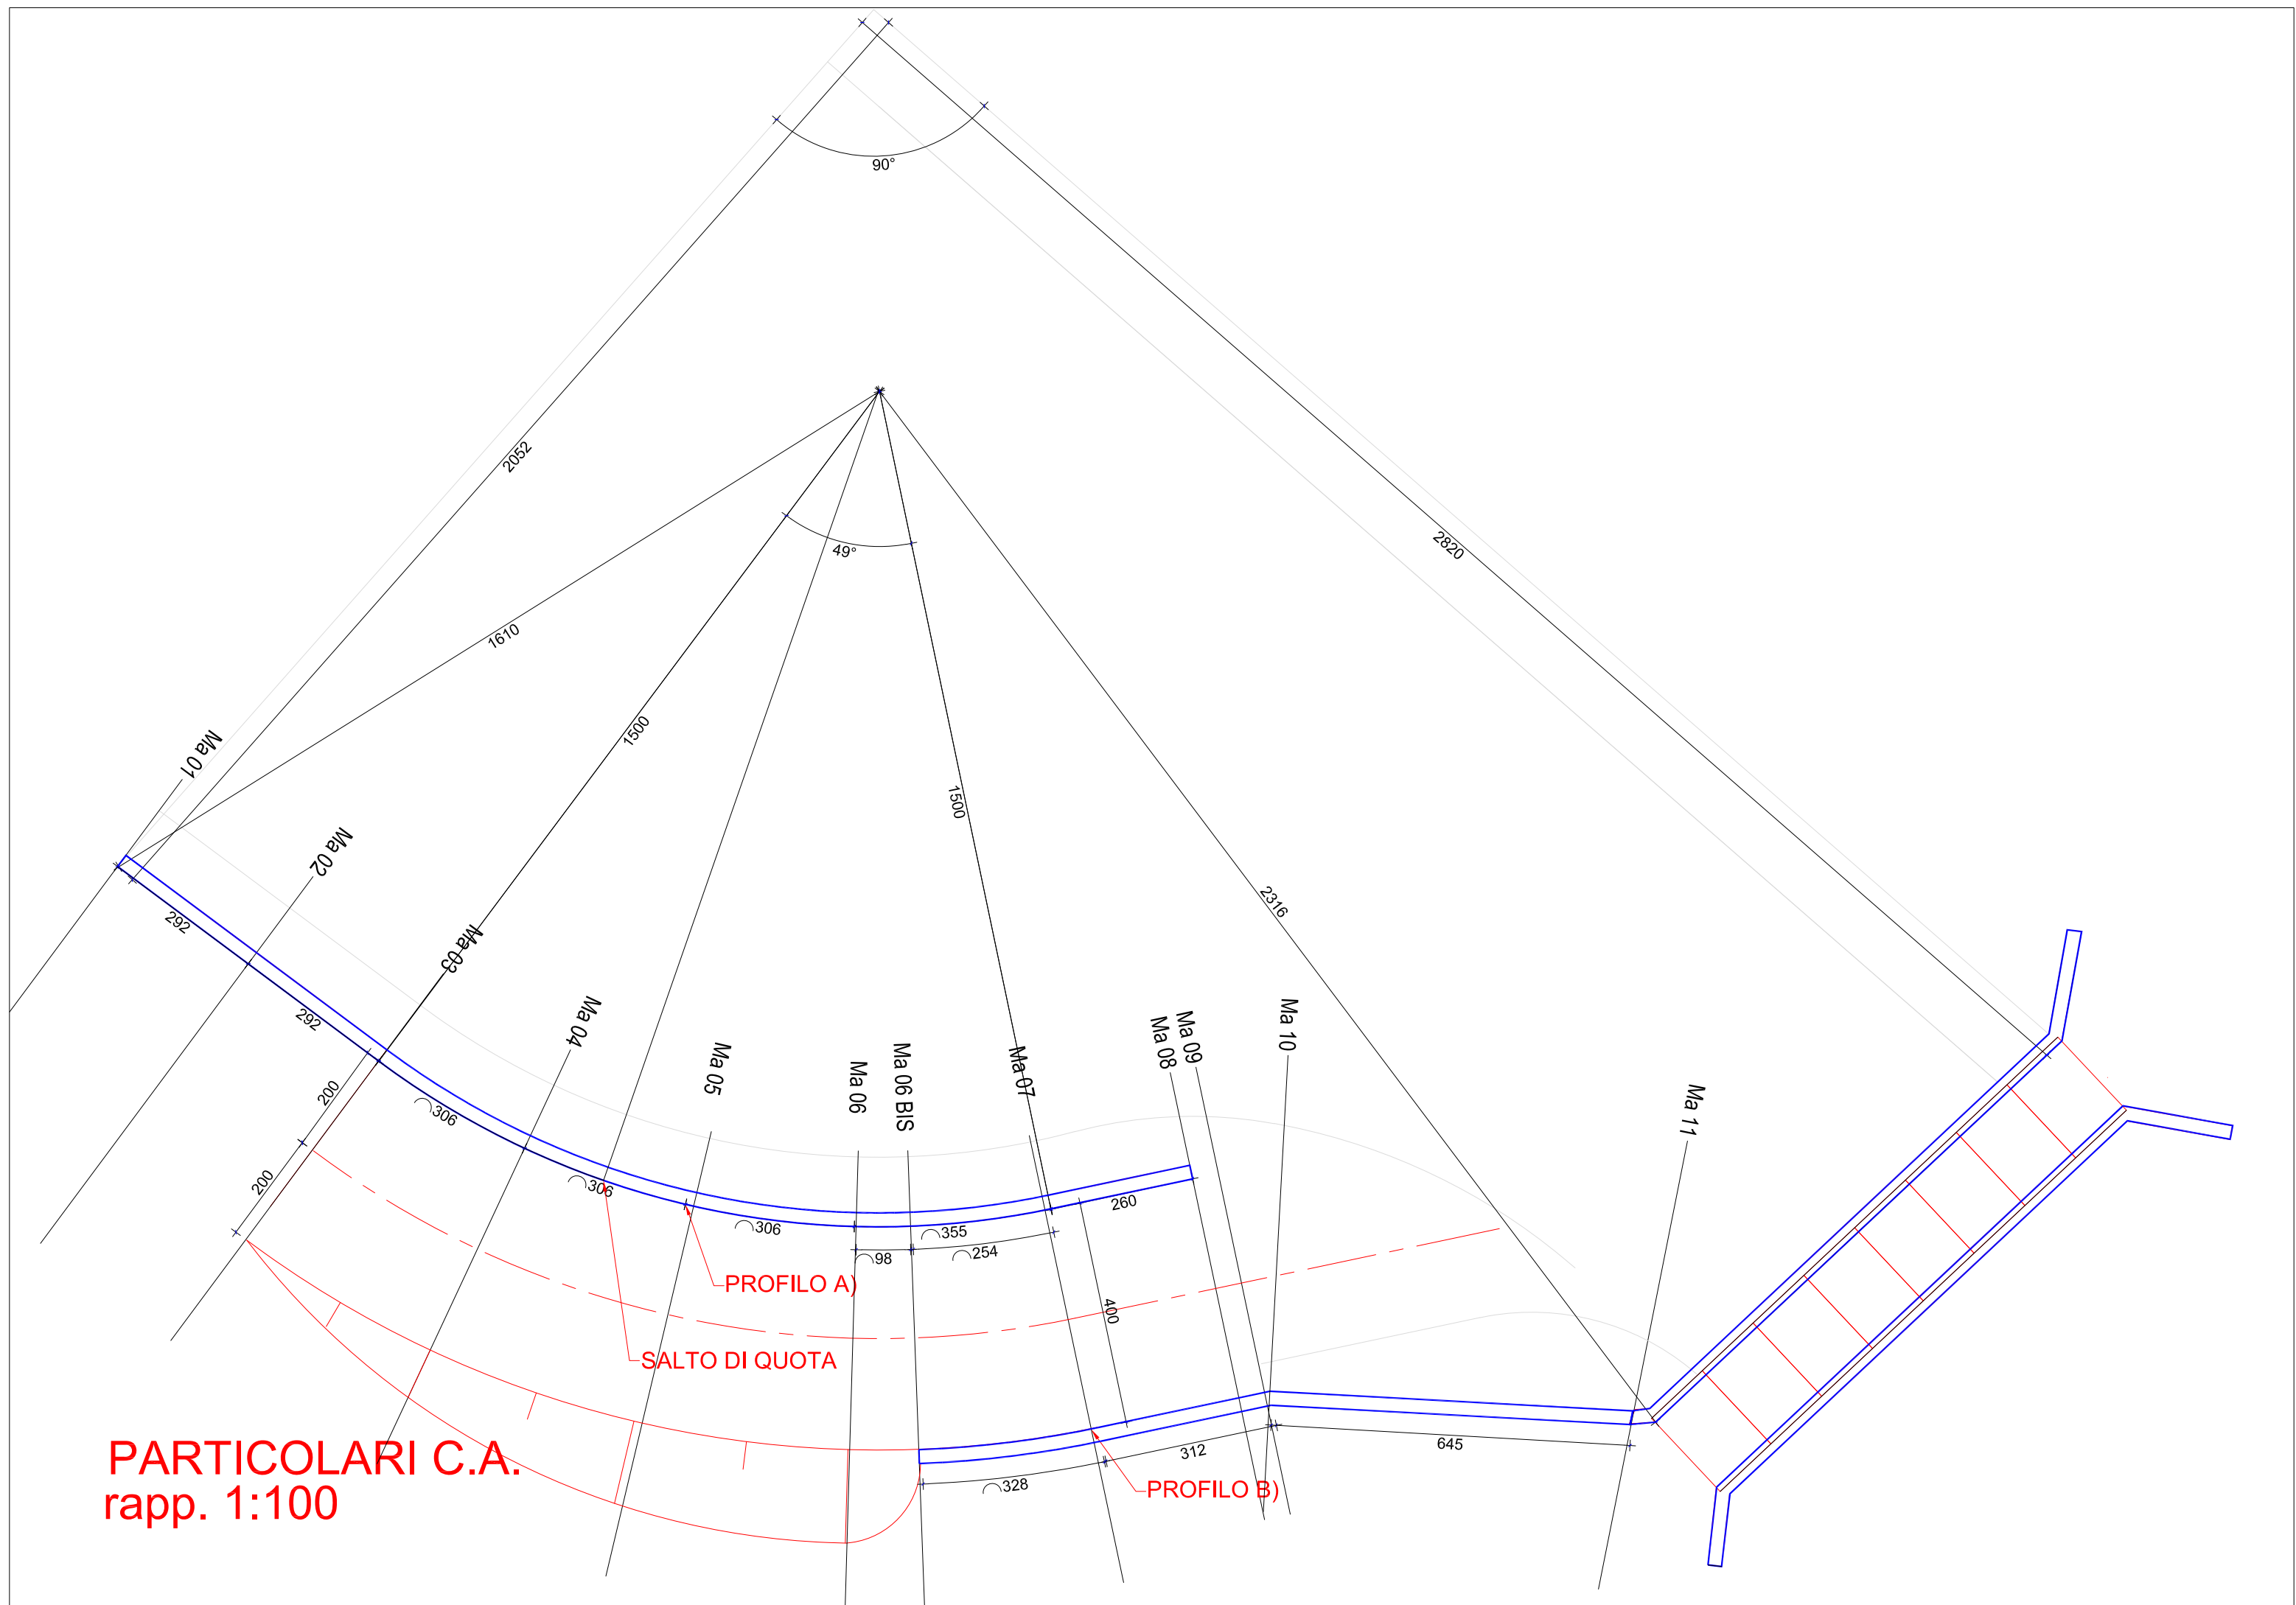

COMUNE DI PALAU
PROVINCIA SASSARI - OLBIA TEMPIO

OPERE DI URBANIZZAZIONE NEL PIANO
INSEDIAMENTI PRODUTTIVI. LISCIA CULUMBA.
I° INTERVENTO DI COMPLETAMENTO
CUP H14H18000130004

VARIANTE

STRADA C1
PARTICOLARI C.A. MURO DI CONTENIMENTO

IL RESPONSABILE DEL PROCEDIMENTO:

IL PROGETTISTA:



Dott. Arch Giovanni TIVEDDU

Dott. Ing. Roberto CRISTIANI

RAPPORTO:	VARI
DATA: MARZO 2024	AGG:

TAVOLA


05

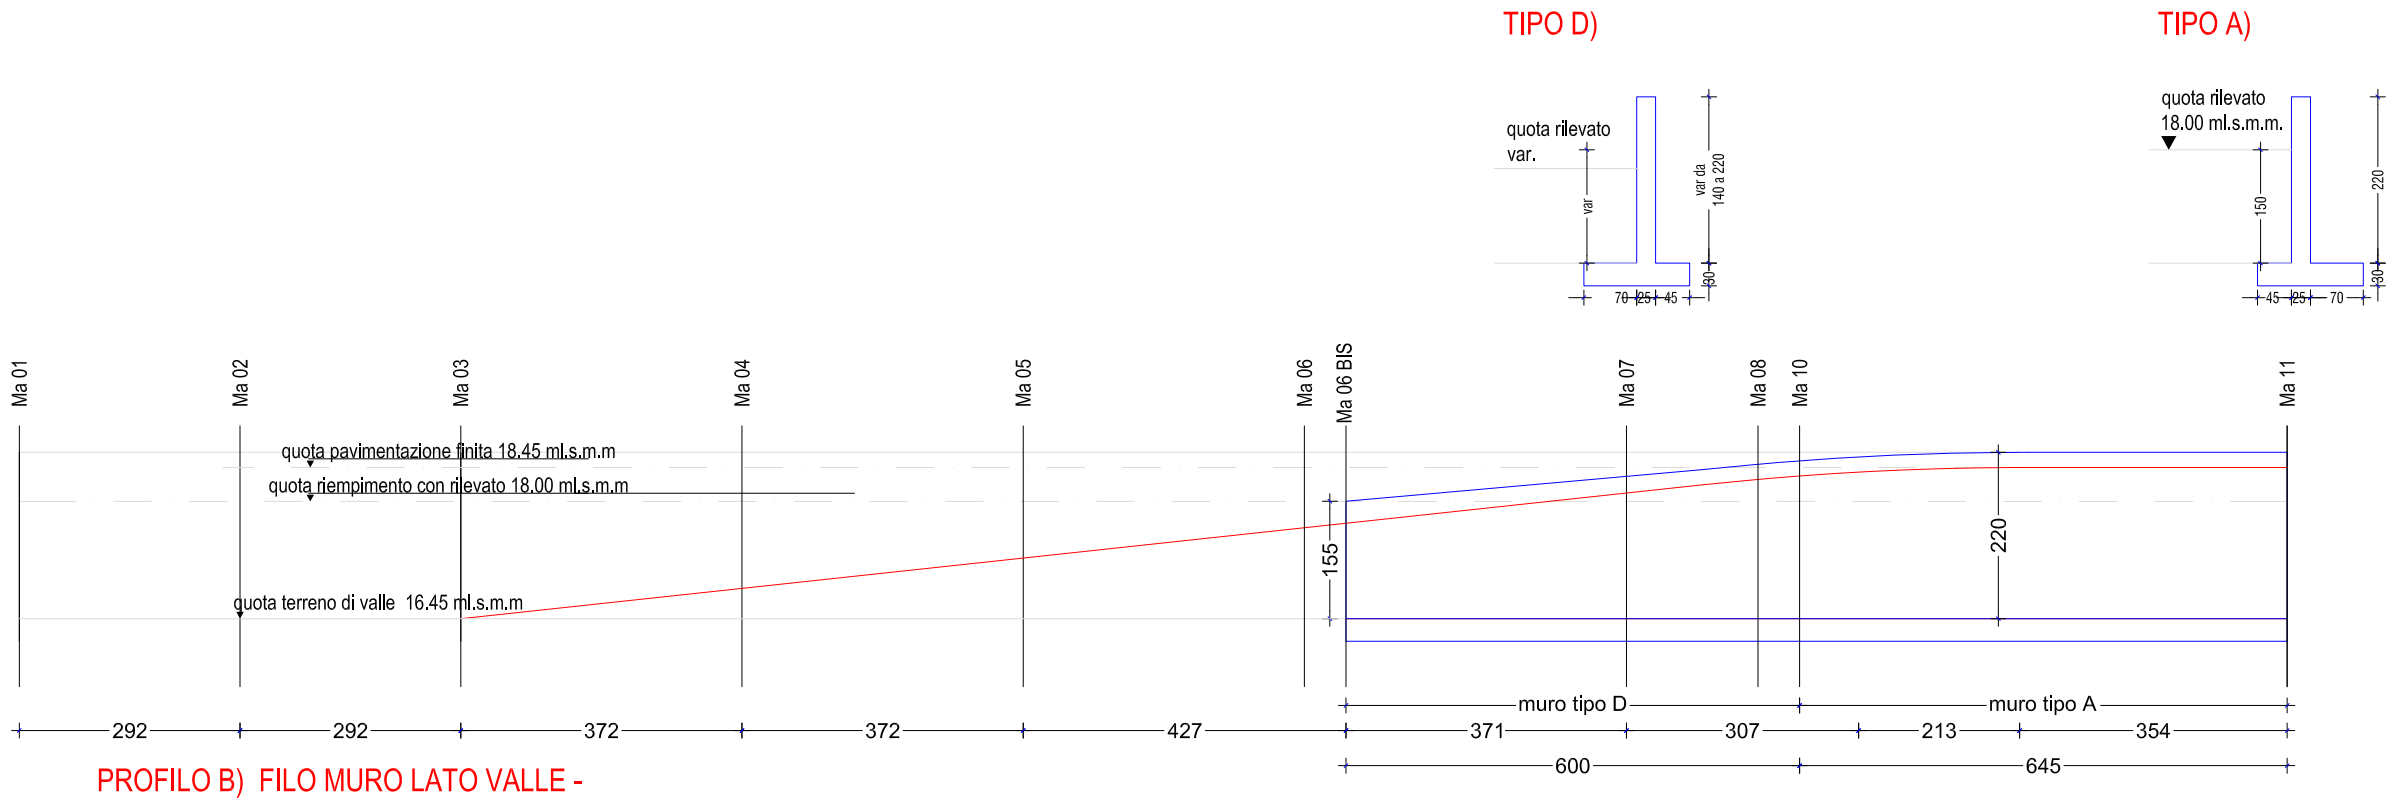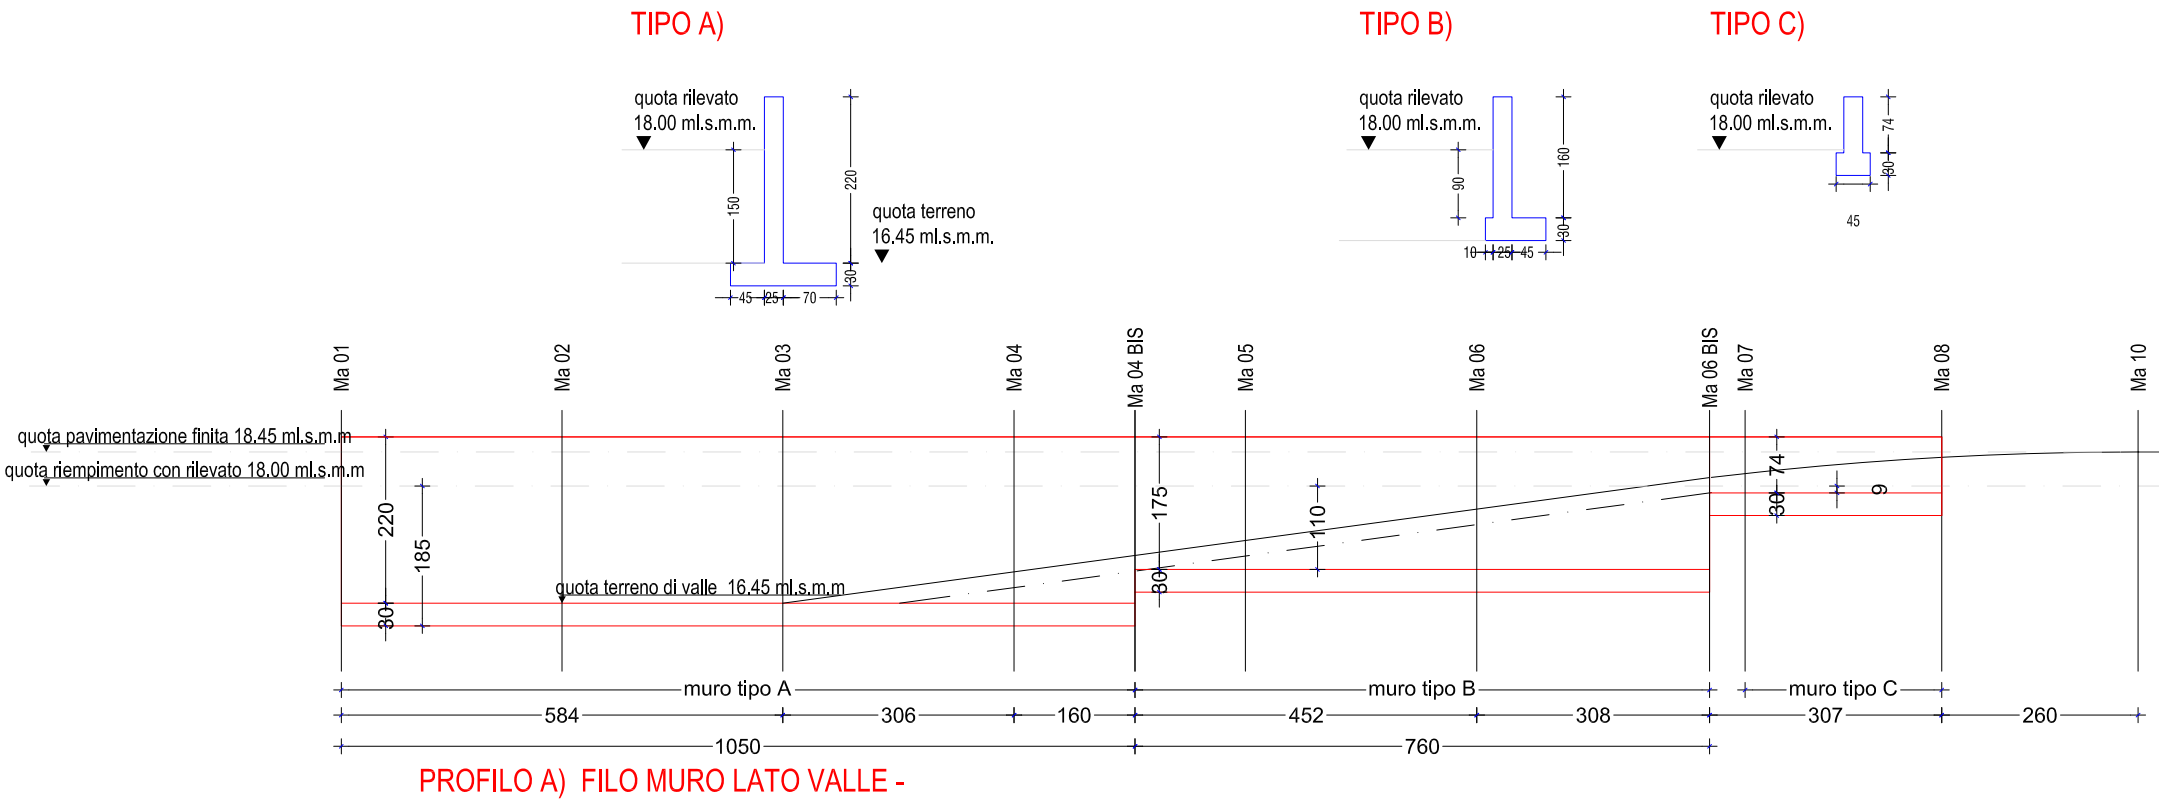

PARTICOLARI C.A.
rapp. 1:100


PRESCRIZIONI SUI MATERIALI	
STRUTTURE IN C.A. DI FONDAZIONE	
CALCESTRUZZO PER CEMENTO ARMATO	
CLASSE DI ESPOSIZIONE AMBIENTALE : XC2	
CLASSE DI RESISTENZA C28/35 R _{ct} > 35 N/mm ²	
MASSIMO RAPPORTO ACQUA CEMENTO a/c : 0,6	
CLASSE DI CONSISTENZA AL GETTO : S4	
DIAMETRO MAX INERTE d _{max} : 32 mm	
COPRIFERRO ELEVAZIONE c : 30 mm	
COPRIFERRO FONDAZIONE c : 40 mm	
INTEGRAZIONE ARMATURA SETTI 6 SPILLE Ø 8/mq	
ACCIAIO PER CEMENTO ARM. B450C ₄₅ > 450 N/mm ²	
ADERENZA MIGLIORATA E _s > 540 N/mm ²	

MURO DI TIPO A

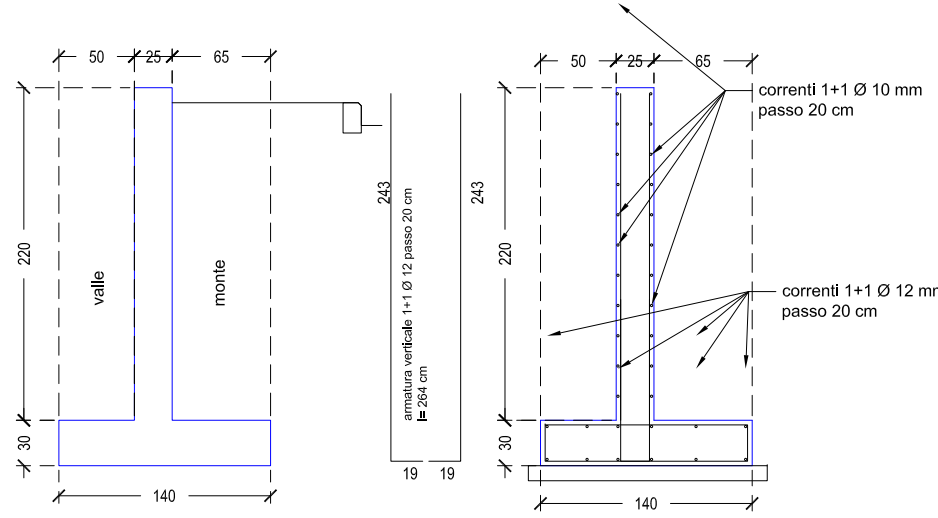


Sezione X-X

MURO DI TIPO B

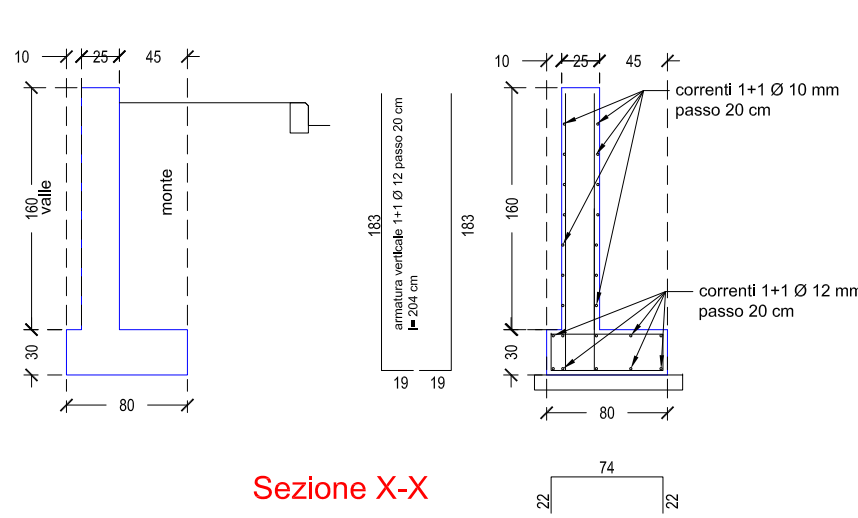


Sezione X-X

MURO DI TIPO C

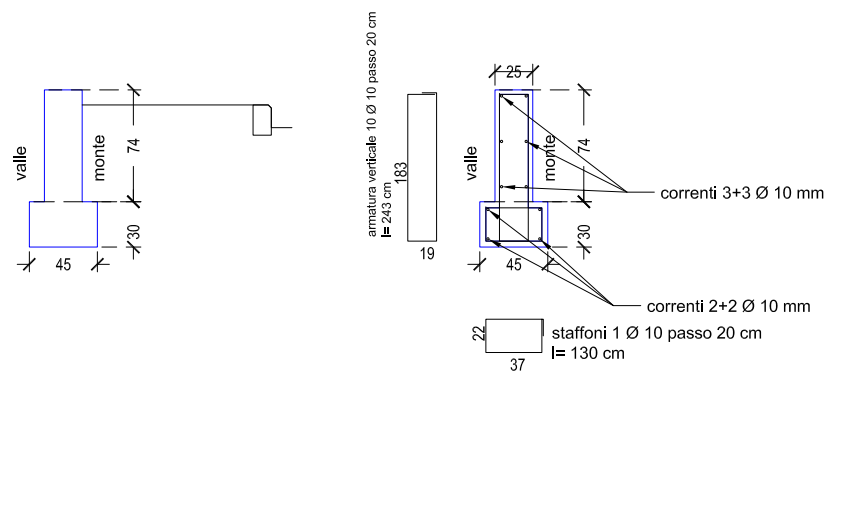

MURO DI TIPO D

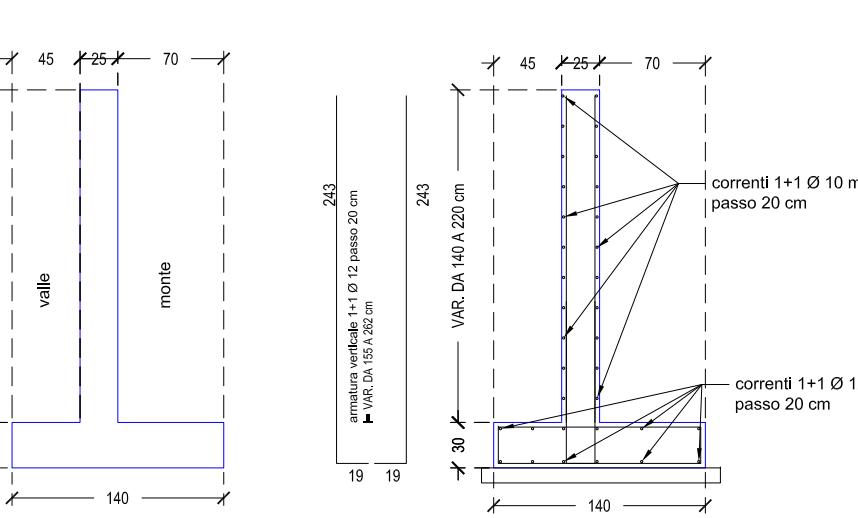

Sezione X-X

PARTICOLARI C.A.
rapp. 1:50