



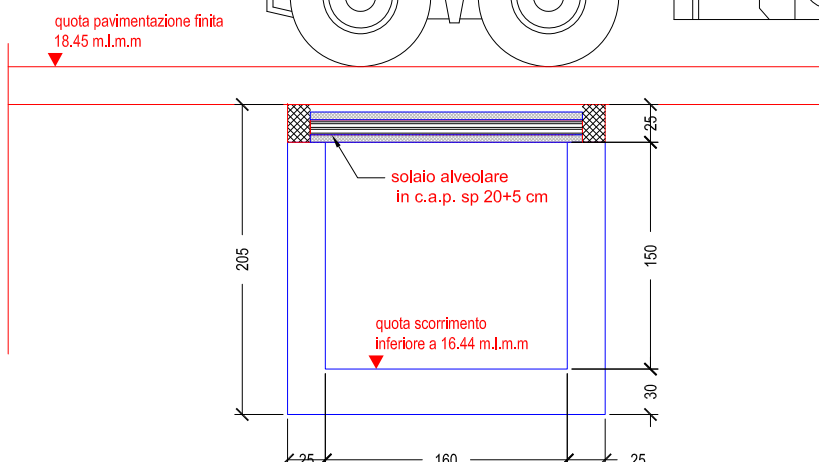


SCATOLARE
rapp. 1:50

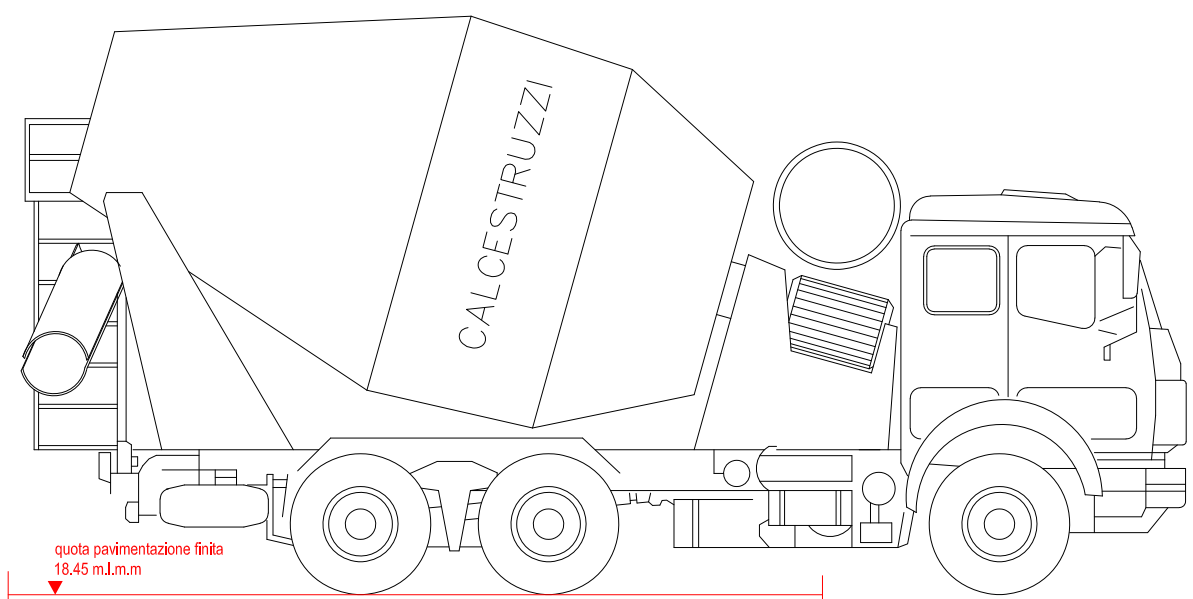

PRESCRIZIONI SUI MATERIALI	
STRUTTURE IN C.A. DI FONDAZIONE	
CALCESTRUZZO PER CEMENTO ARMATO	
CLASSE DI ESPOSIZIONE AMBIENTALE : XC2	
CLASSE DI RESISTENZA C28/35 R _{ck} > 35 N/mm ²	
MASSIMO RAPPORTO ACQUA CEMENTO a/c : 0,6	
CLASSE DI CONSISTENZA AL GETTO : S4	
DIAMETRO MAX INERTE D _{max} : 32 mm	
COPRIFERRO c : 40 mm	
ACCIAIO PER CEMENTO ARM. B450C ₂ > 450 N/mm ²	
ADERENZA MIGLIORATA f _{ad} > 540 N/mm ²	


PARTICOLARI C.A.
rapp. 1:50

sezione

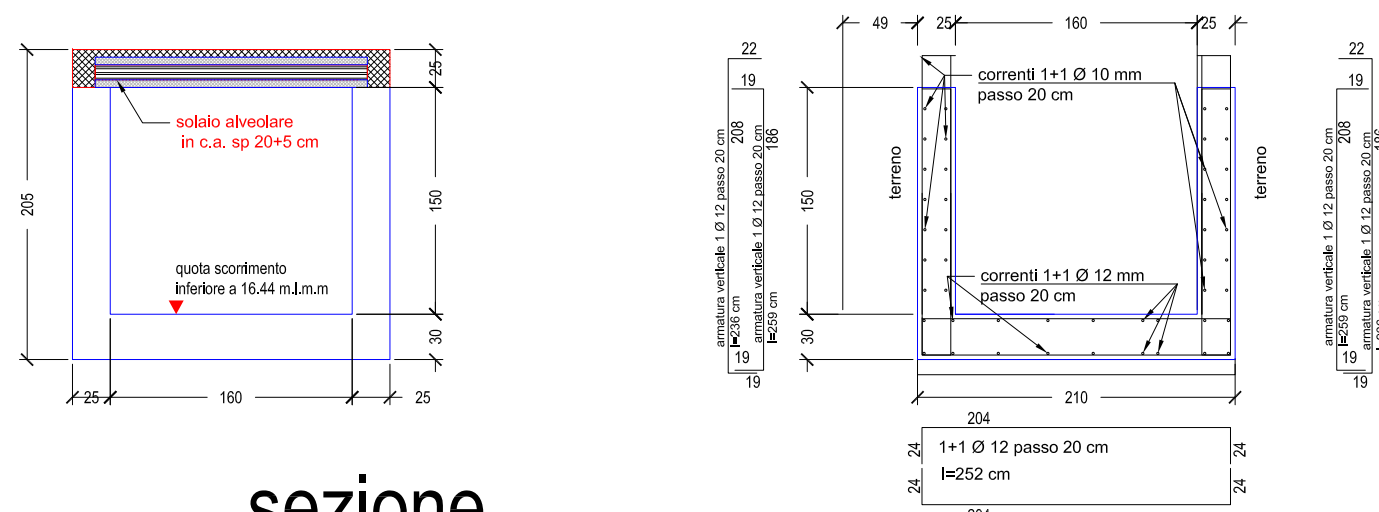


SCHEMA STATICO


MASSIMO MOMENTO DI ESERCIZIO DOVUTO
AI CARICHI VARIABILI AGENTI SU UNA SINGOLA LASTRA
 $M=Q1k/2 \cdot l/2 + q1k \cdot l^2/8 \cdot 1,2 = \frac{300 \cdot 1,6^2}{2} + 9 \cdot 1,2^2 \cdot \frac{1,6^2}{2} = 134 \text{ kNm}$

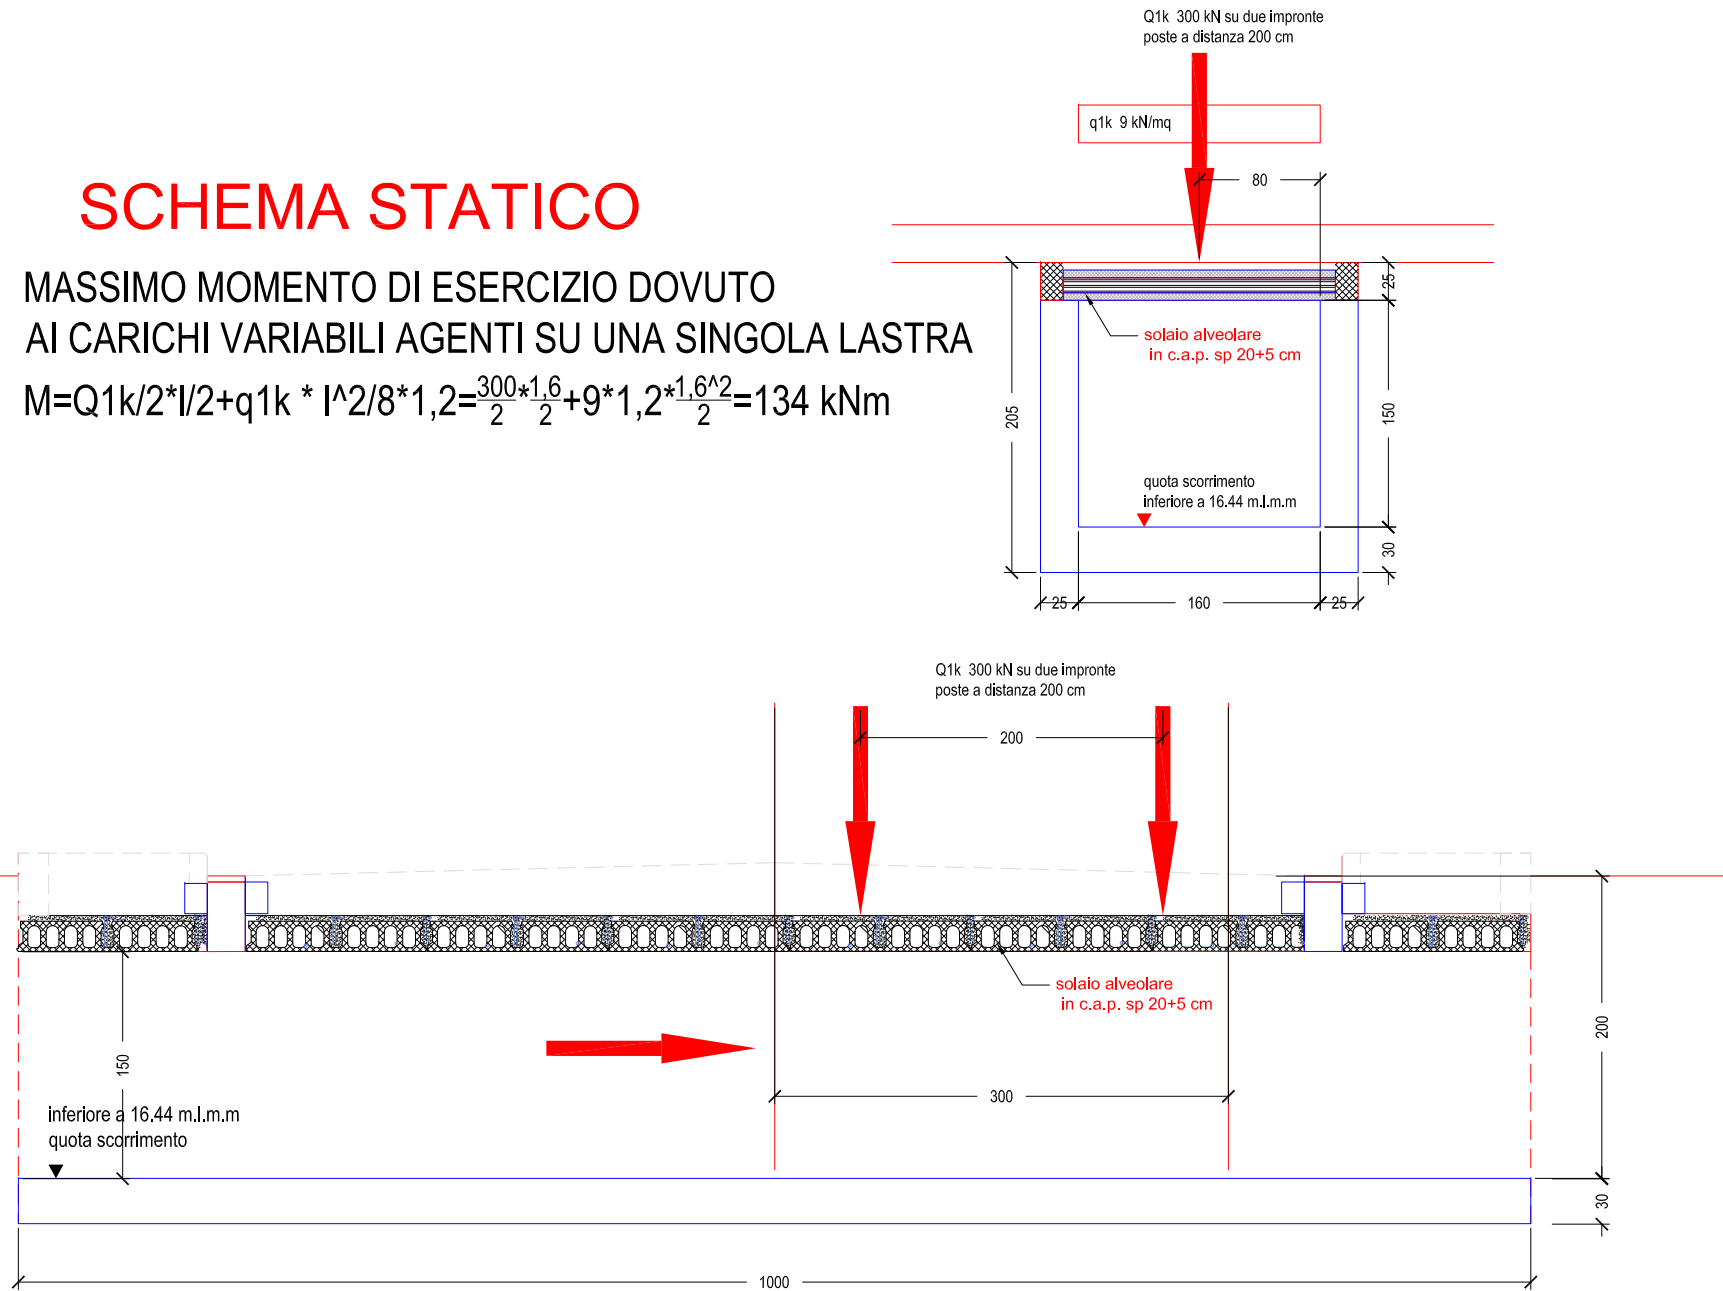

SCATOLARE
rapp. 1:50

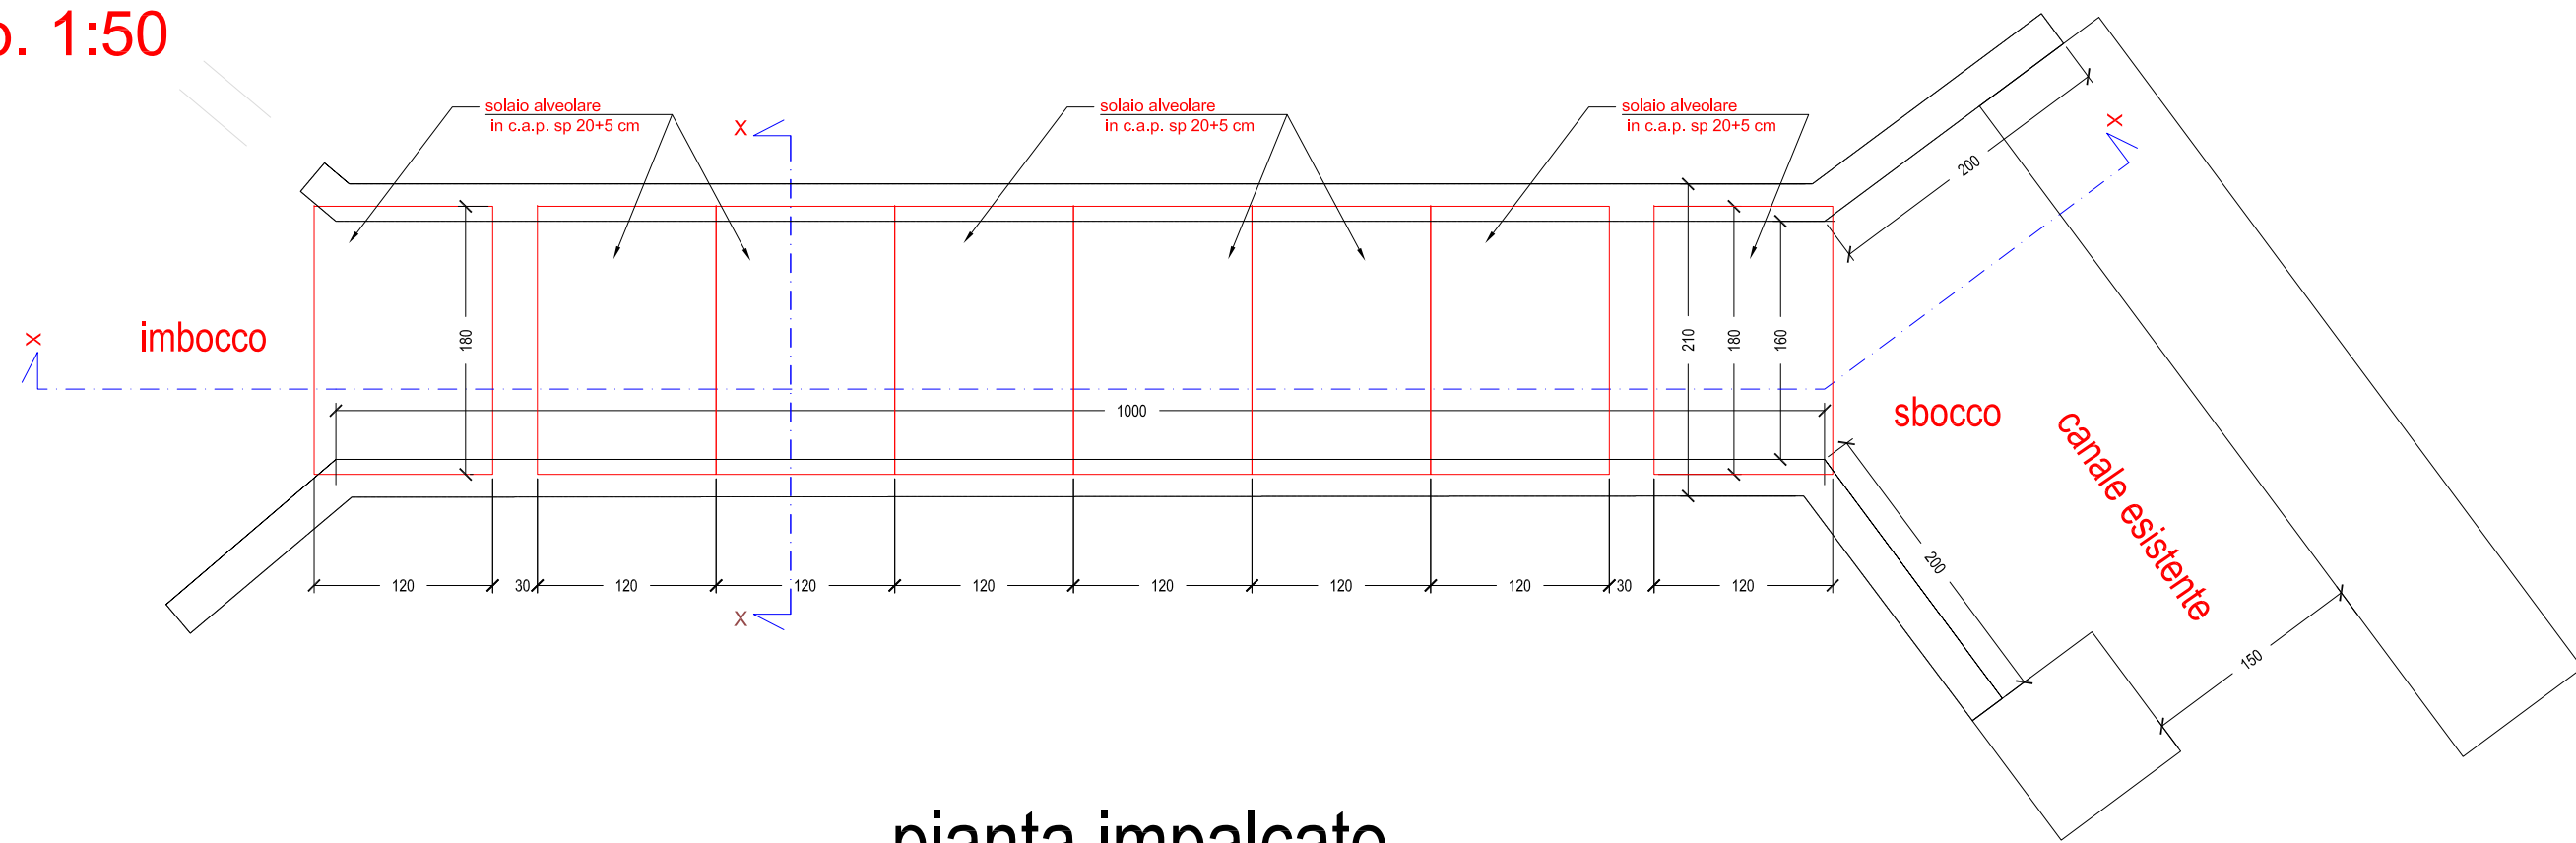


pianta impalcato

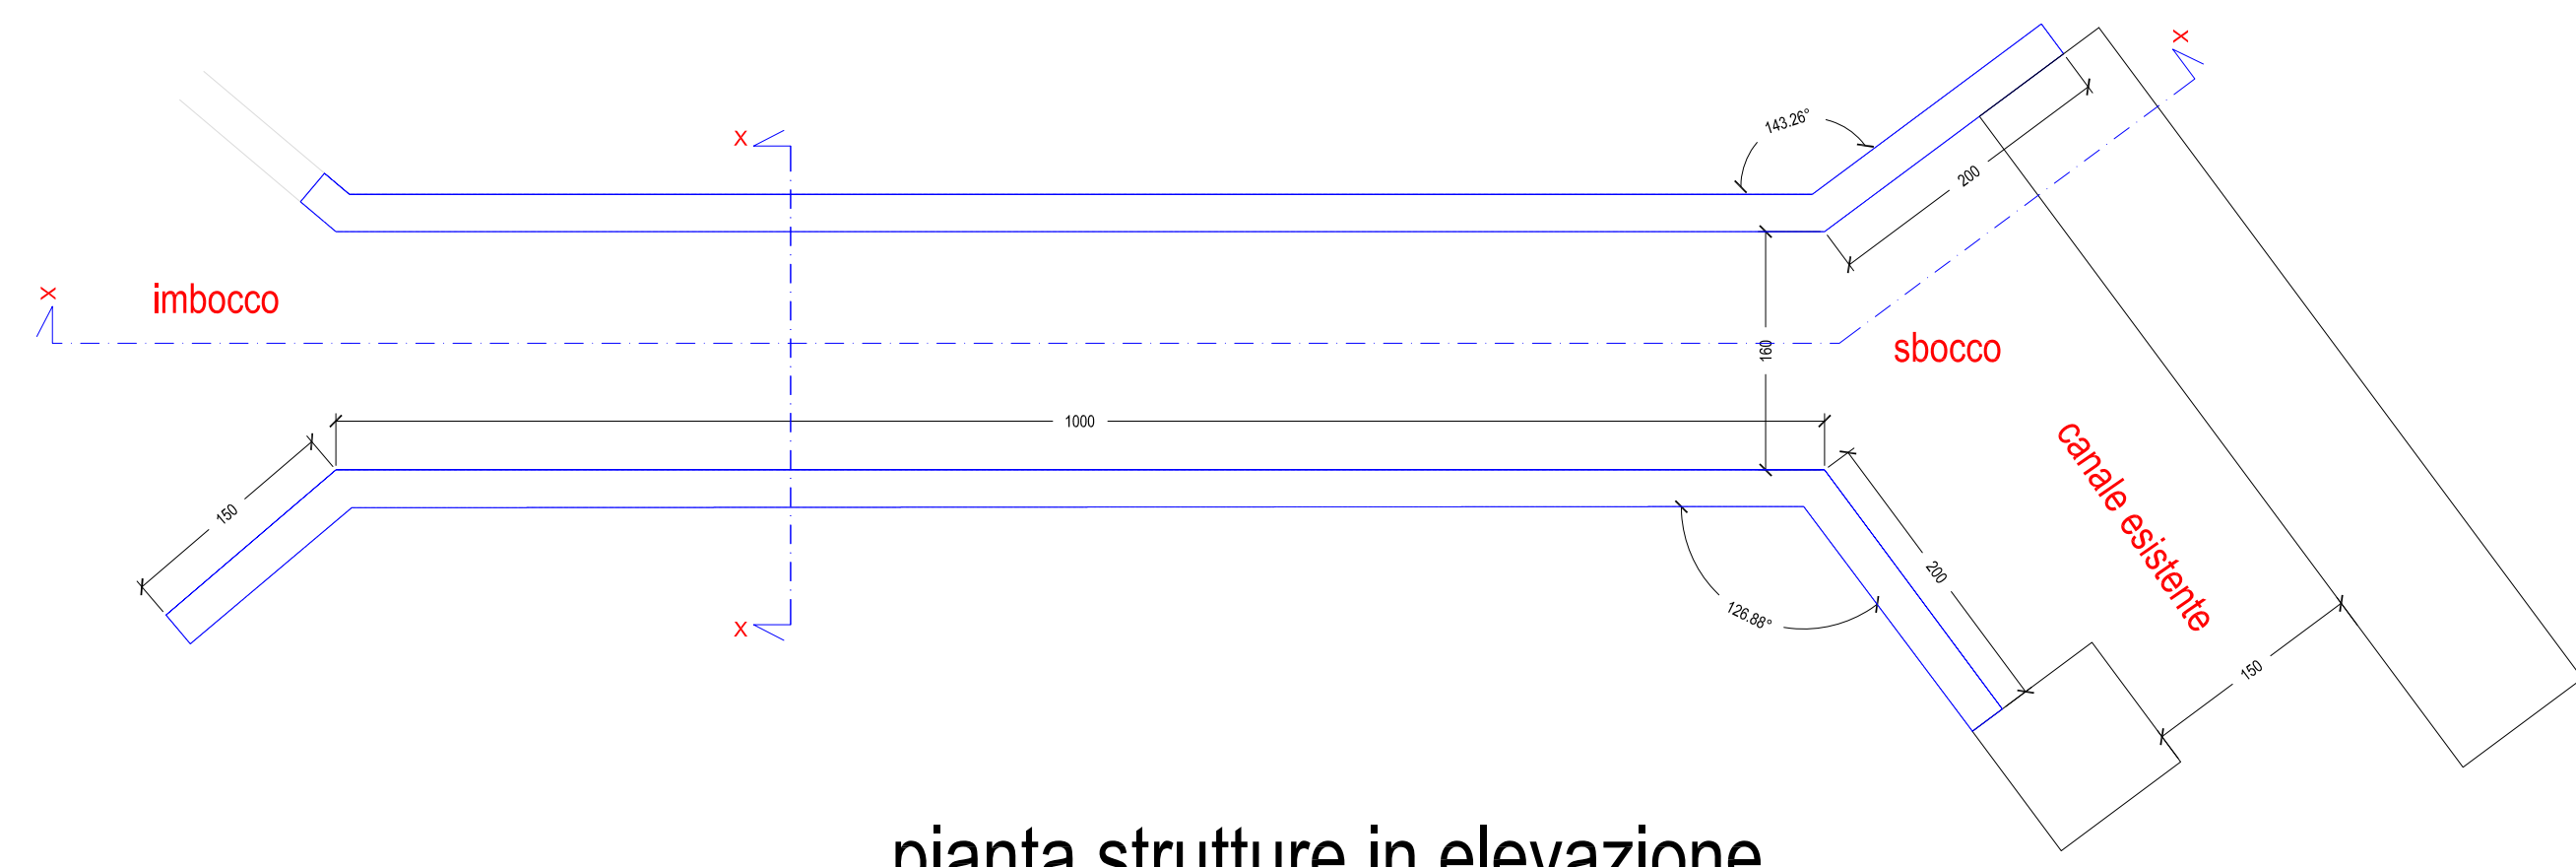


pianta strutture in elevazione

PROSPETTI SCATOLARE
rapp. 1:50


sezione x-x

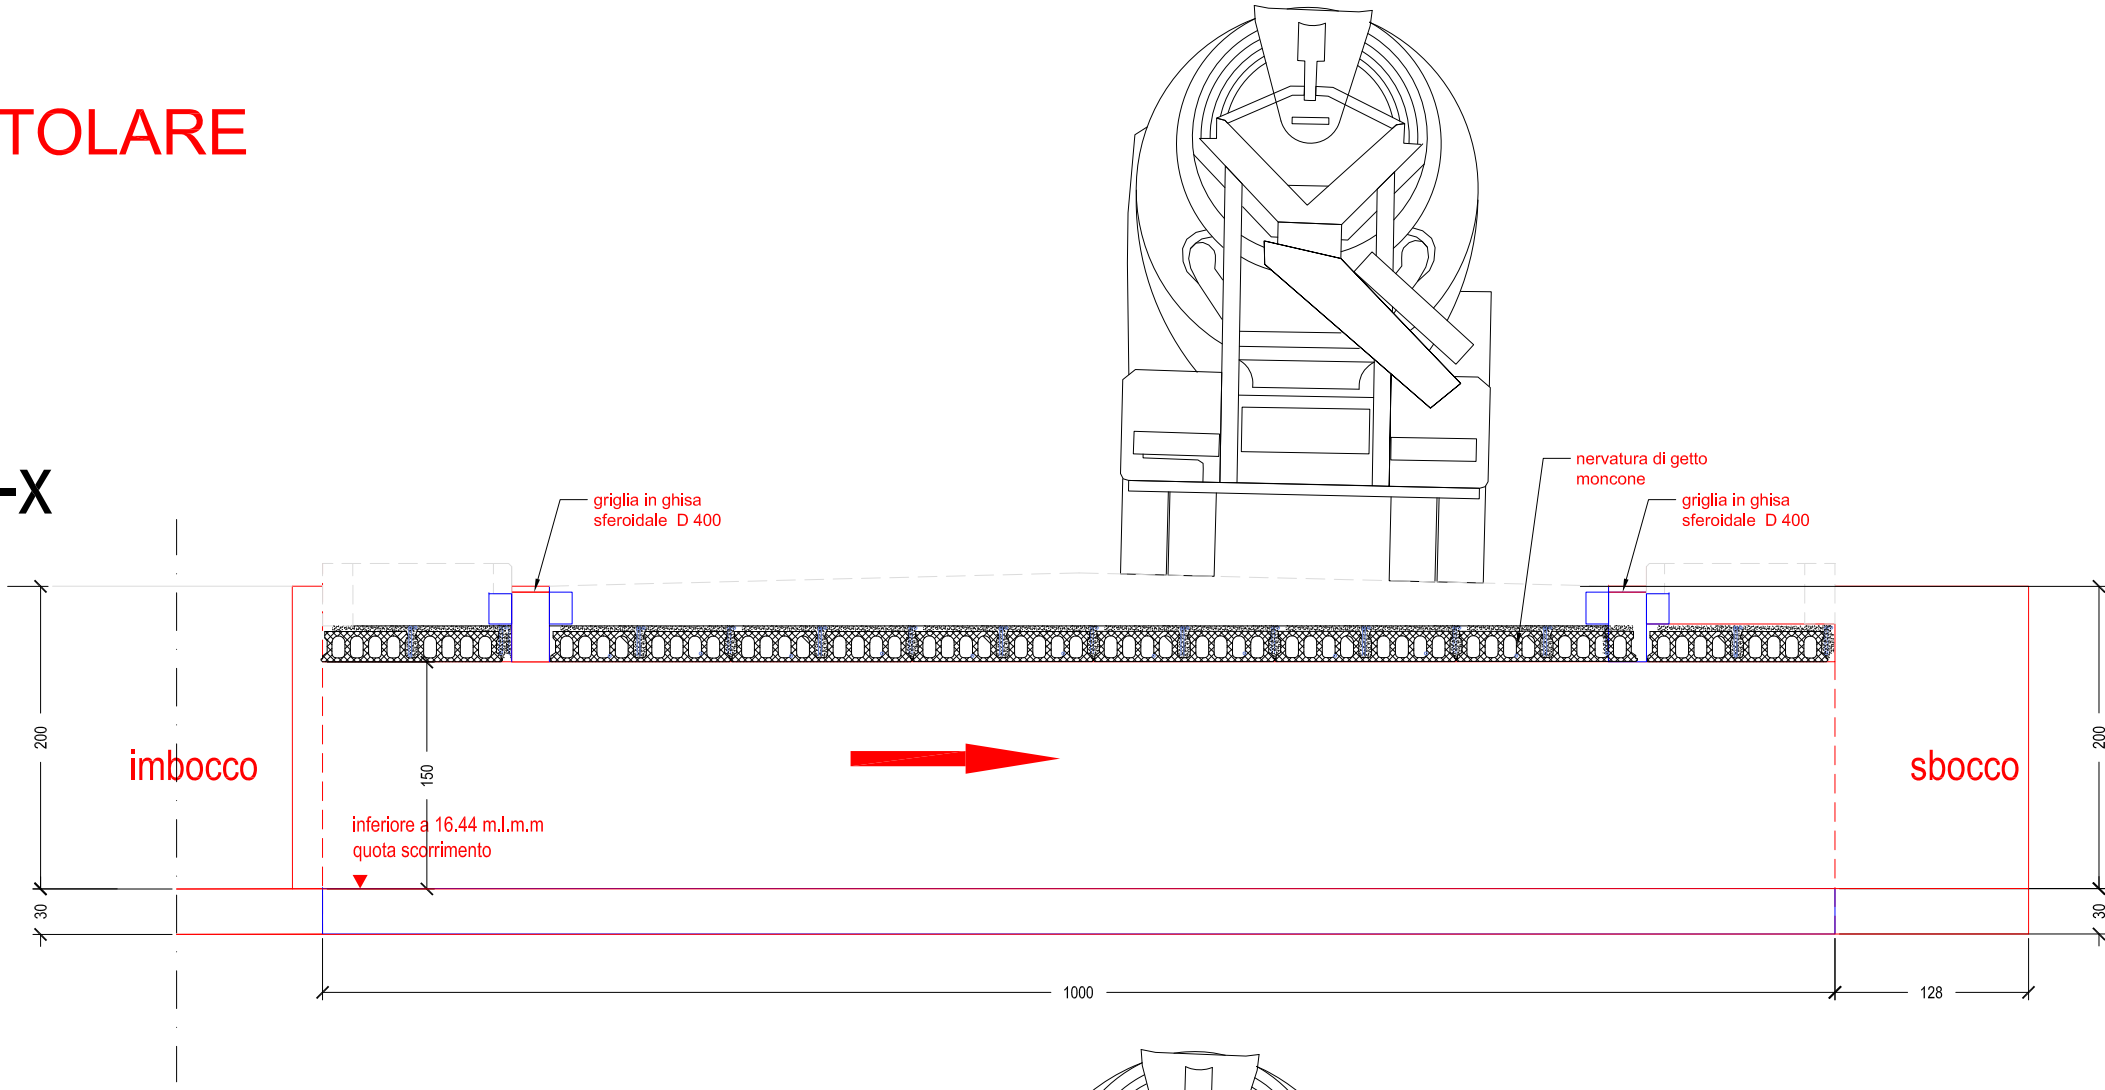

sezione y-y

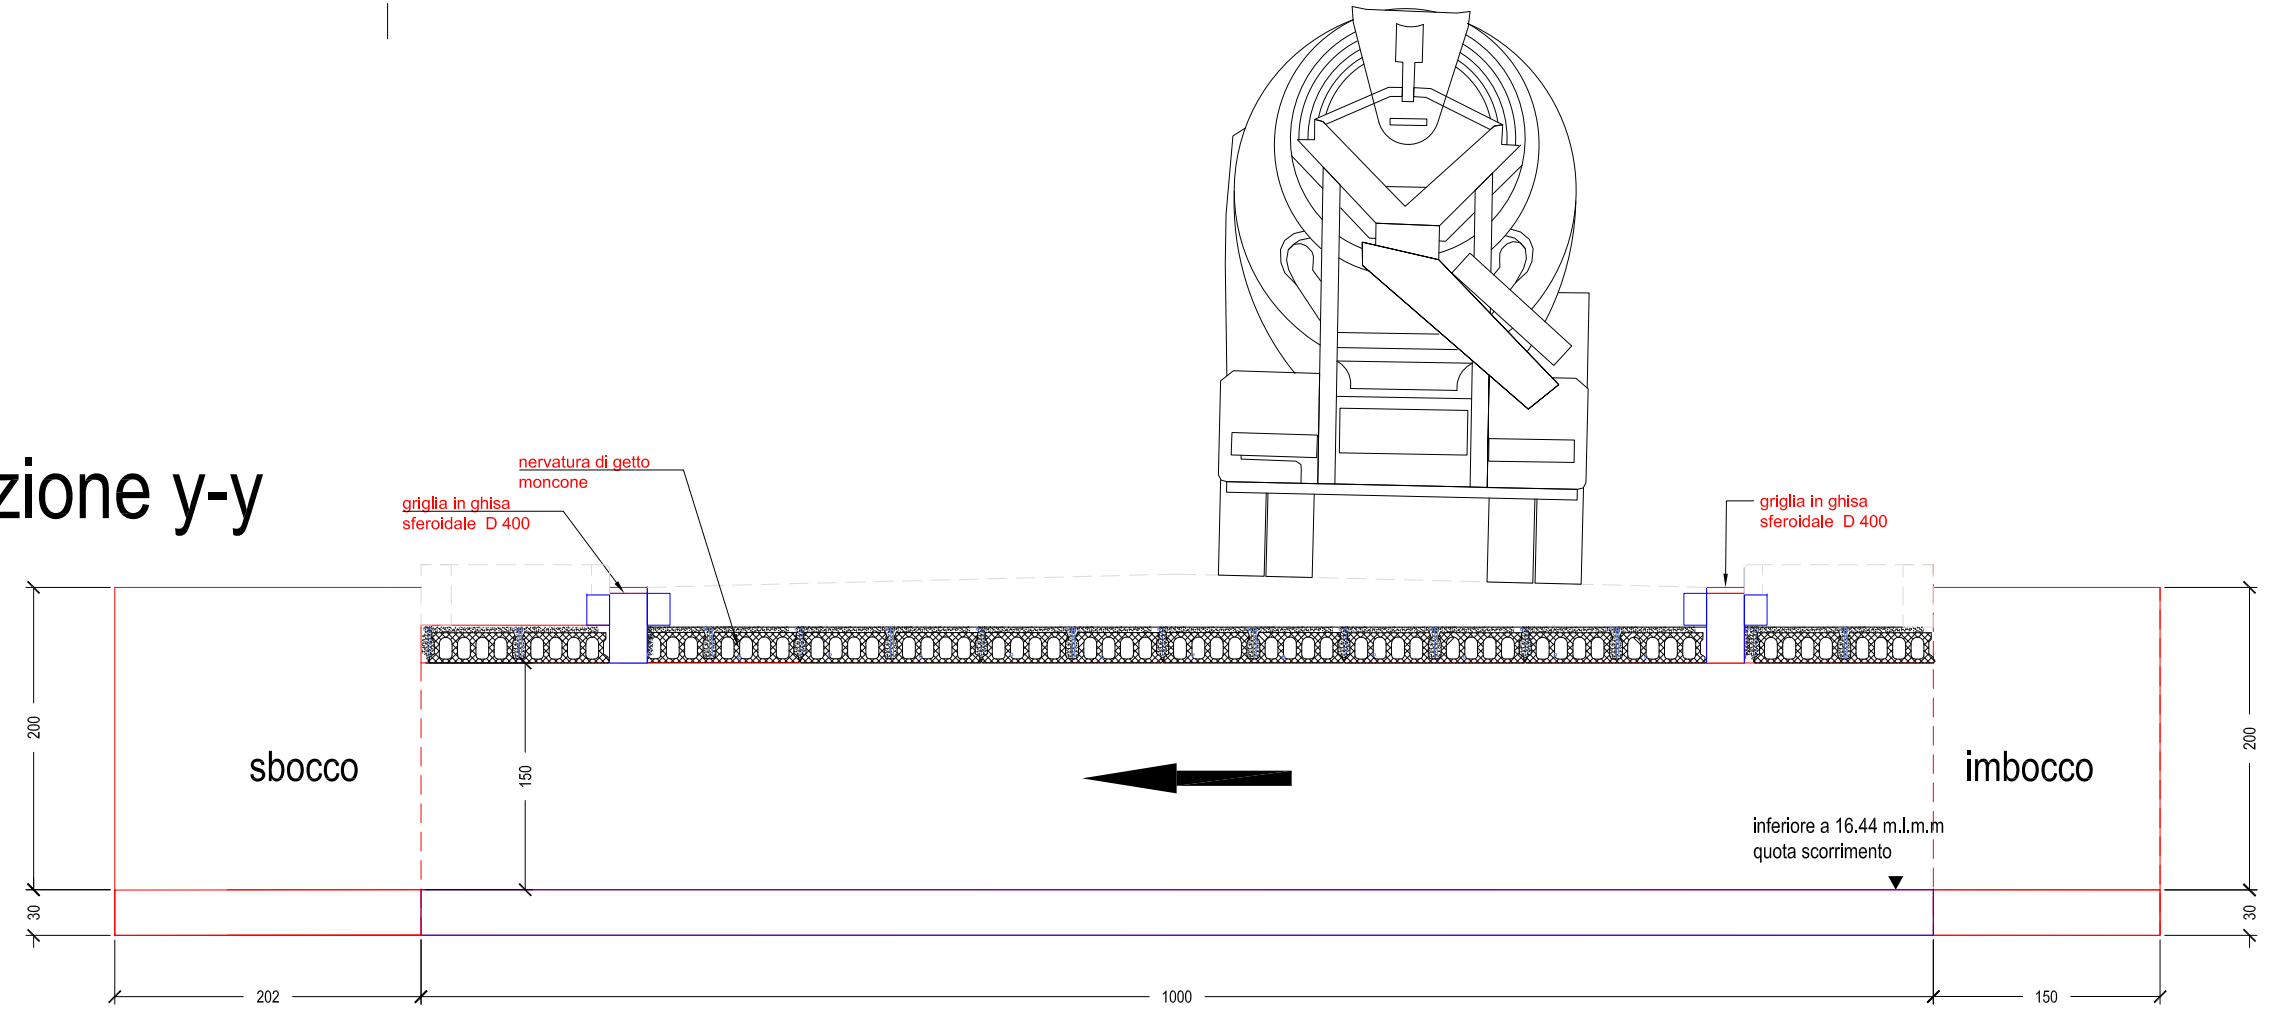

PIANTA FONDAZIONE
rapp. 1:50

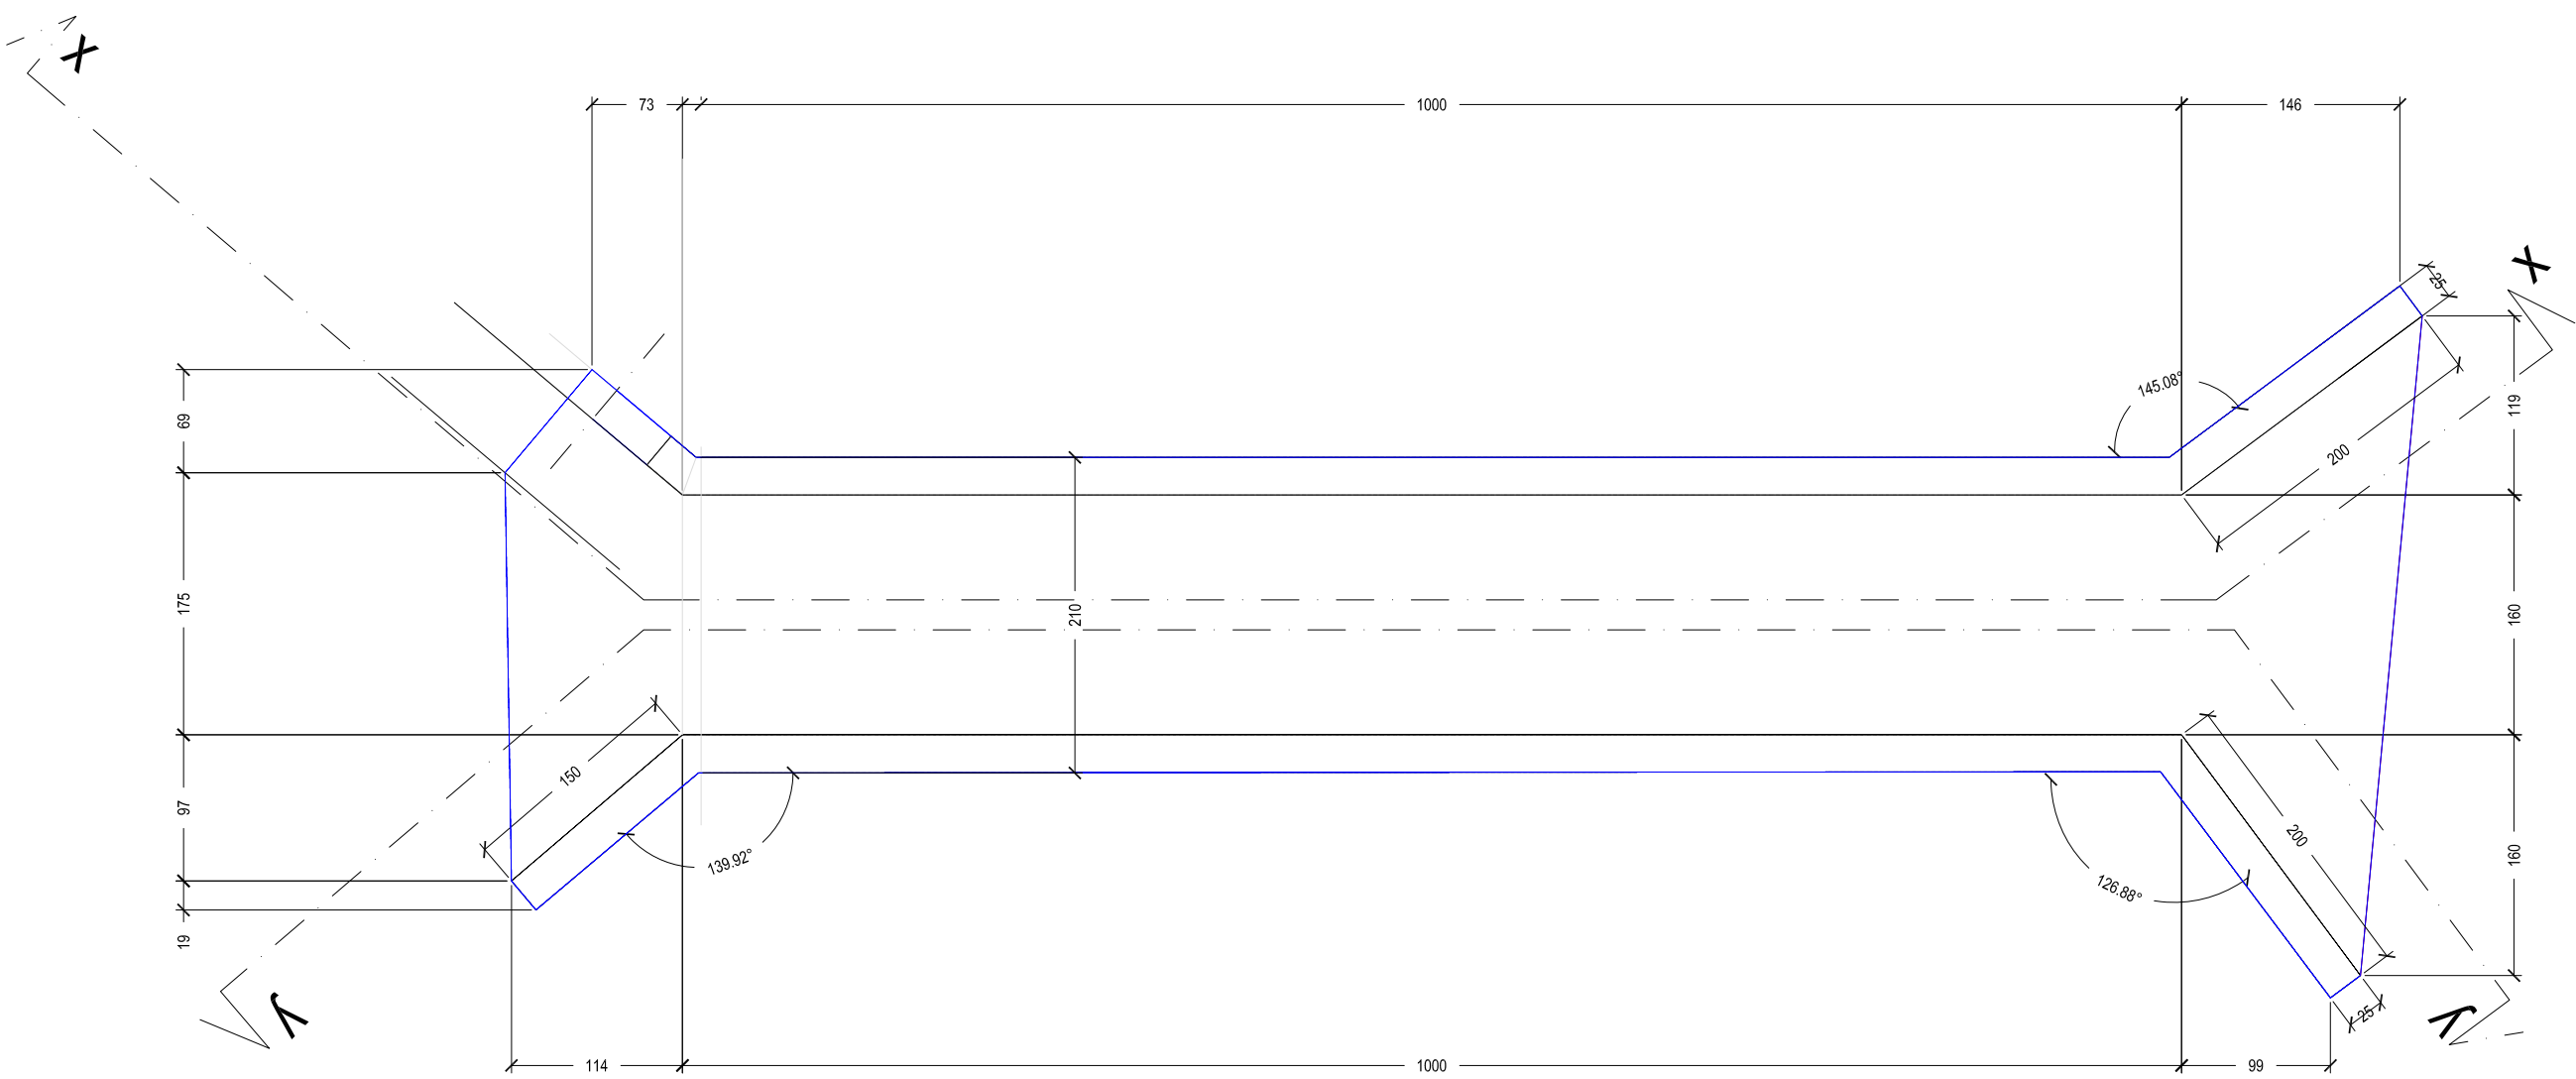

COMUNE DI PALAU
PROVINCIA SASSARI - OLBIA TEMPIO

OPERE DI URBANIZZAZIONE NEL PIANO
INSEDIAMENTI PRODUTTIVI. LISCIA CULUMBA.
I° INTERVENTO DI COMPLETAMENTO
CUP H14H18000130004

VARIANTE

STRADA C1
PARTICOLARI SCATOLARE

IL RESPONSABILE DEL PROCEDIMENTO:

IL PROGETTISTA:

Dott. Arch Giovanni TIVEDDU

Dott. Ing. Roberto CRISTIANI

RAPPORTO:	VARI
DATA: MARZO 2024	AGG:

TAVOLA	06
--------	----