



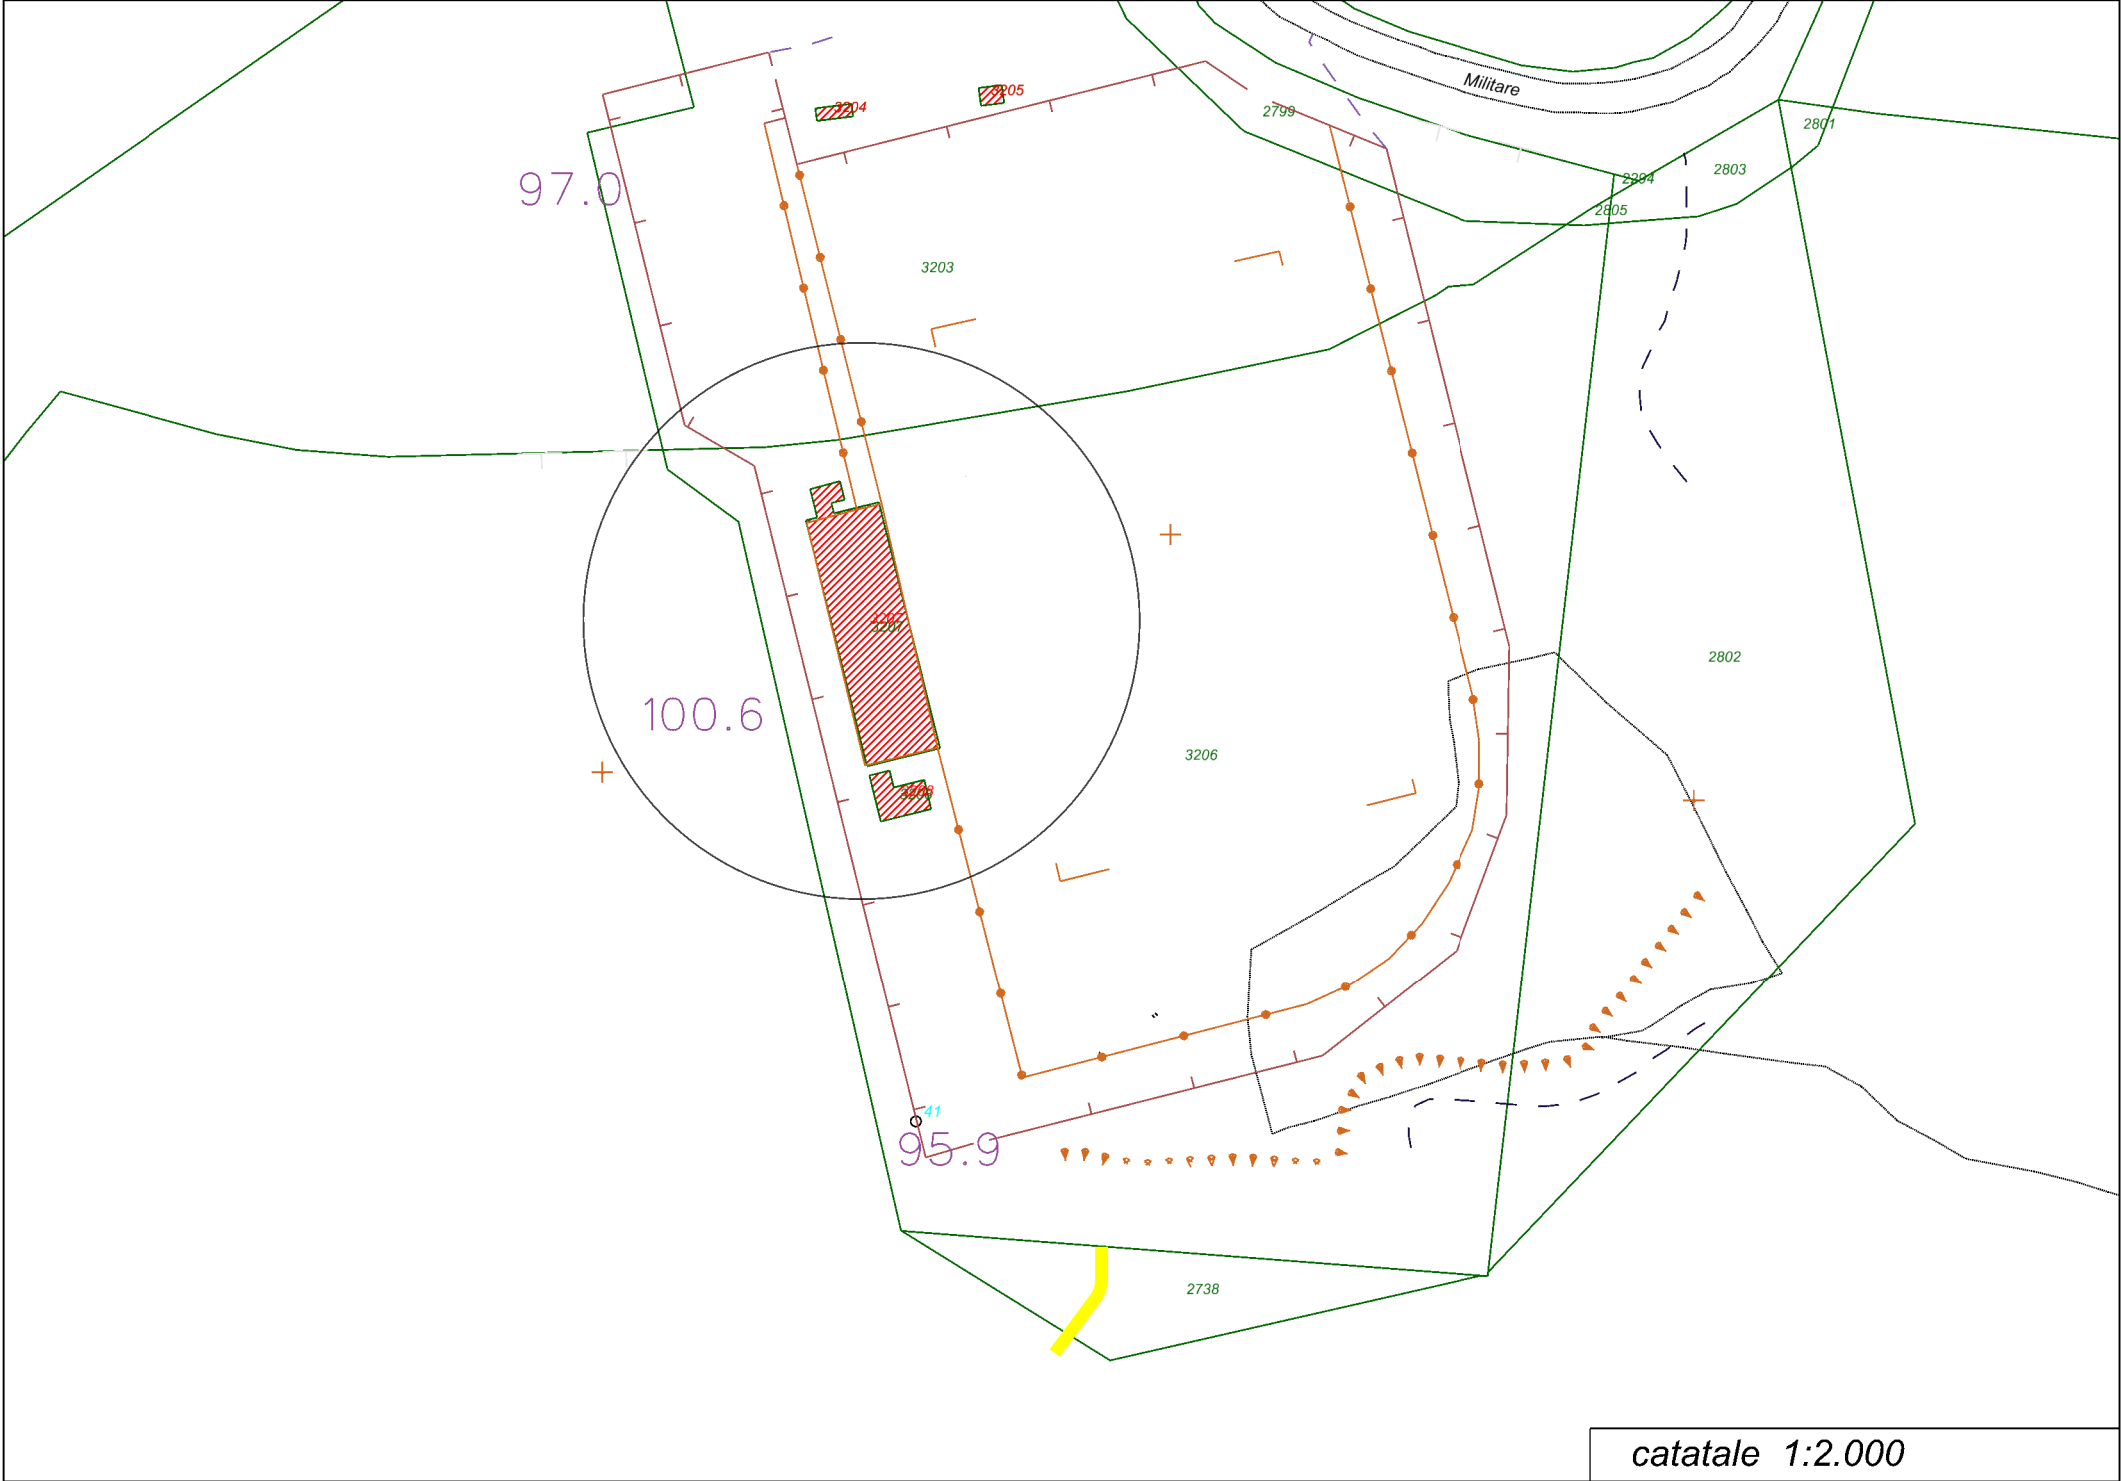

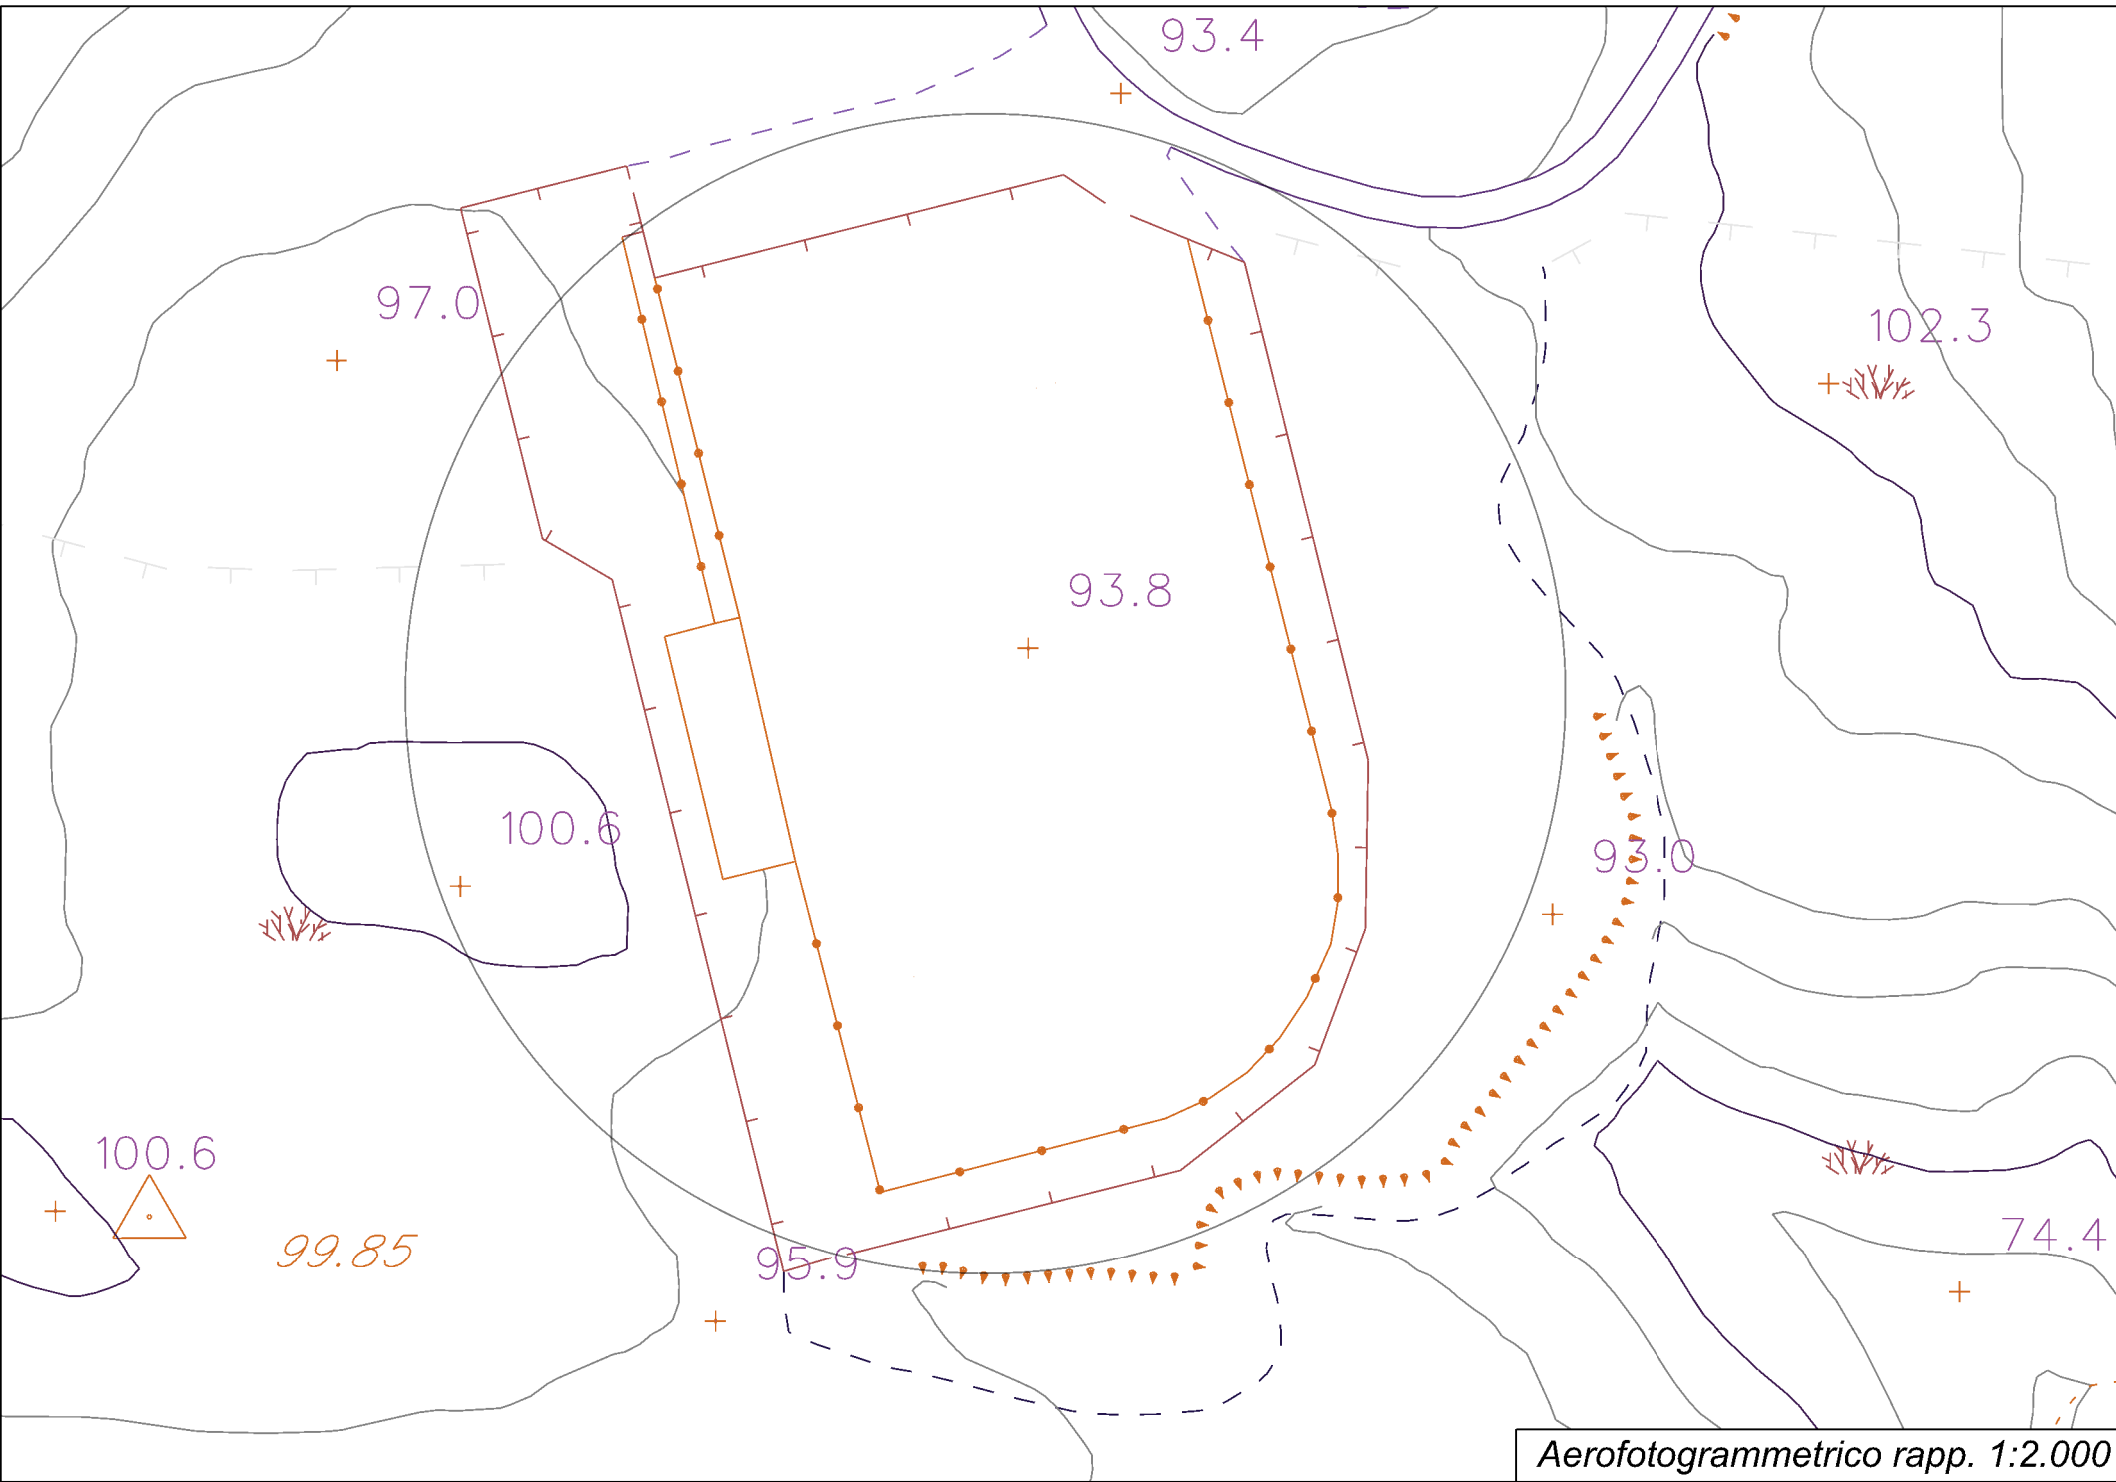

COMUNE DI PALAU

SETTORE LL.PP. E MANUTENZIONI

Manutenzione Straordinaria
Tribune Campo Sportivo Comunale
Loc. Baragge

Progetto Esecutivo

Dicembre 2025

TAV. 1

SCALA
VARIE

IL PROGETTISTA
Arch. Eleonora Pini
Geom. Giovanni Antonio Pala

IL SINDACO
Francesco Giuseppe Manna

IL RESPONSABILE DEL SETTORE
Arch. Eleonora Pini

PLANIMETRIE GENERALI