




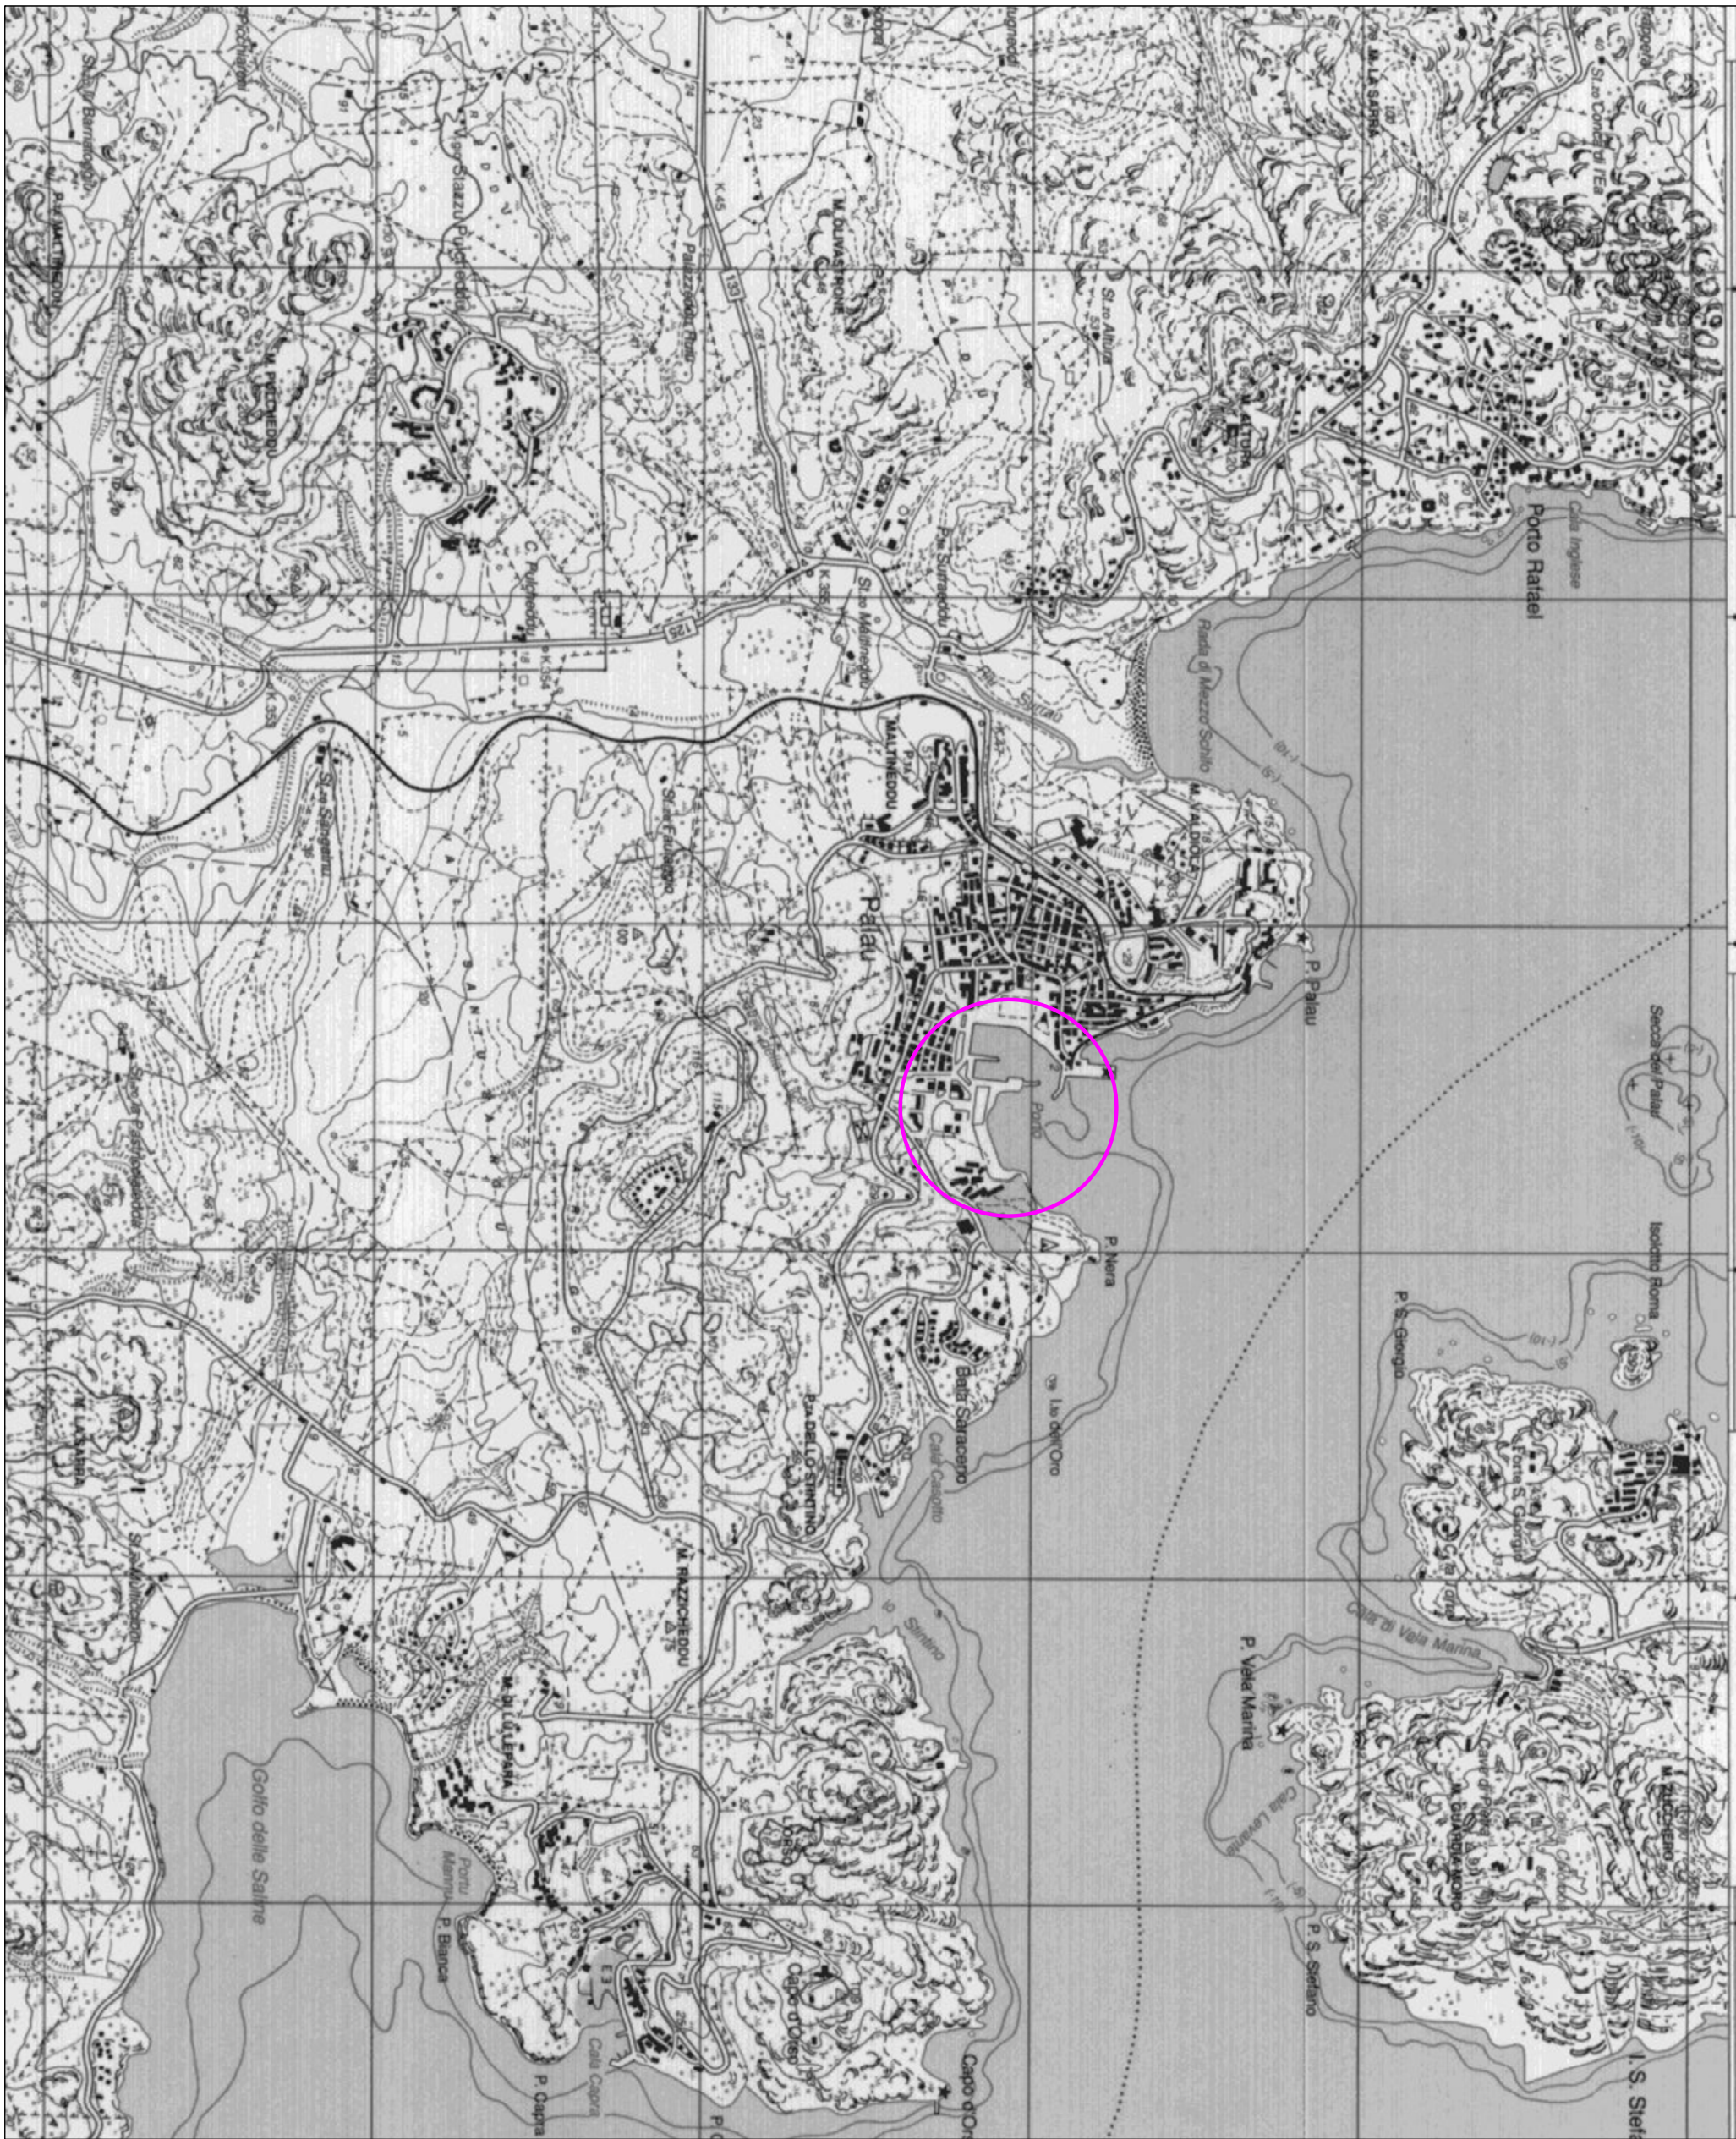


STRALCIO I.G.M. — SCALA 1:20.000

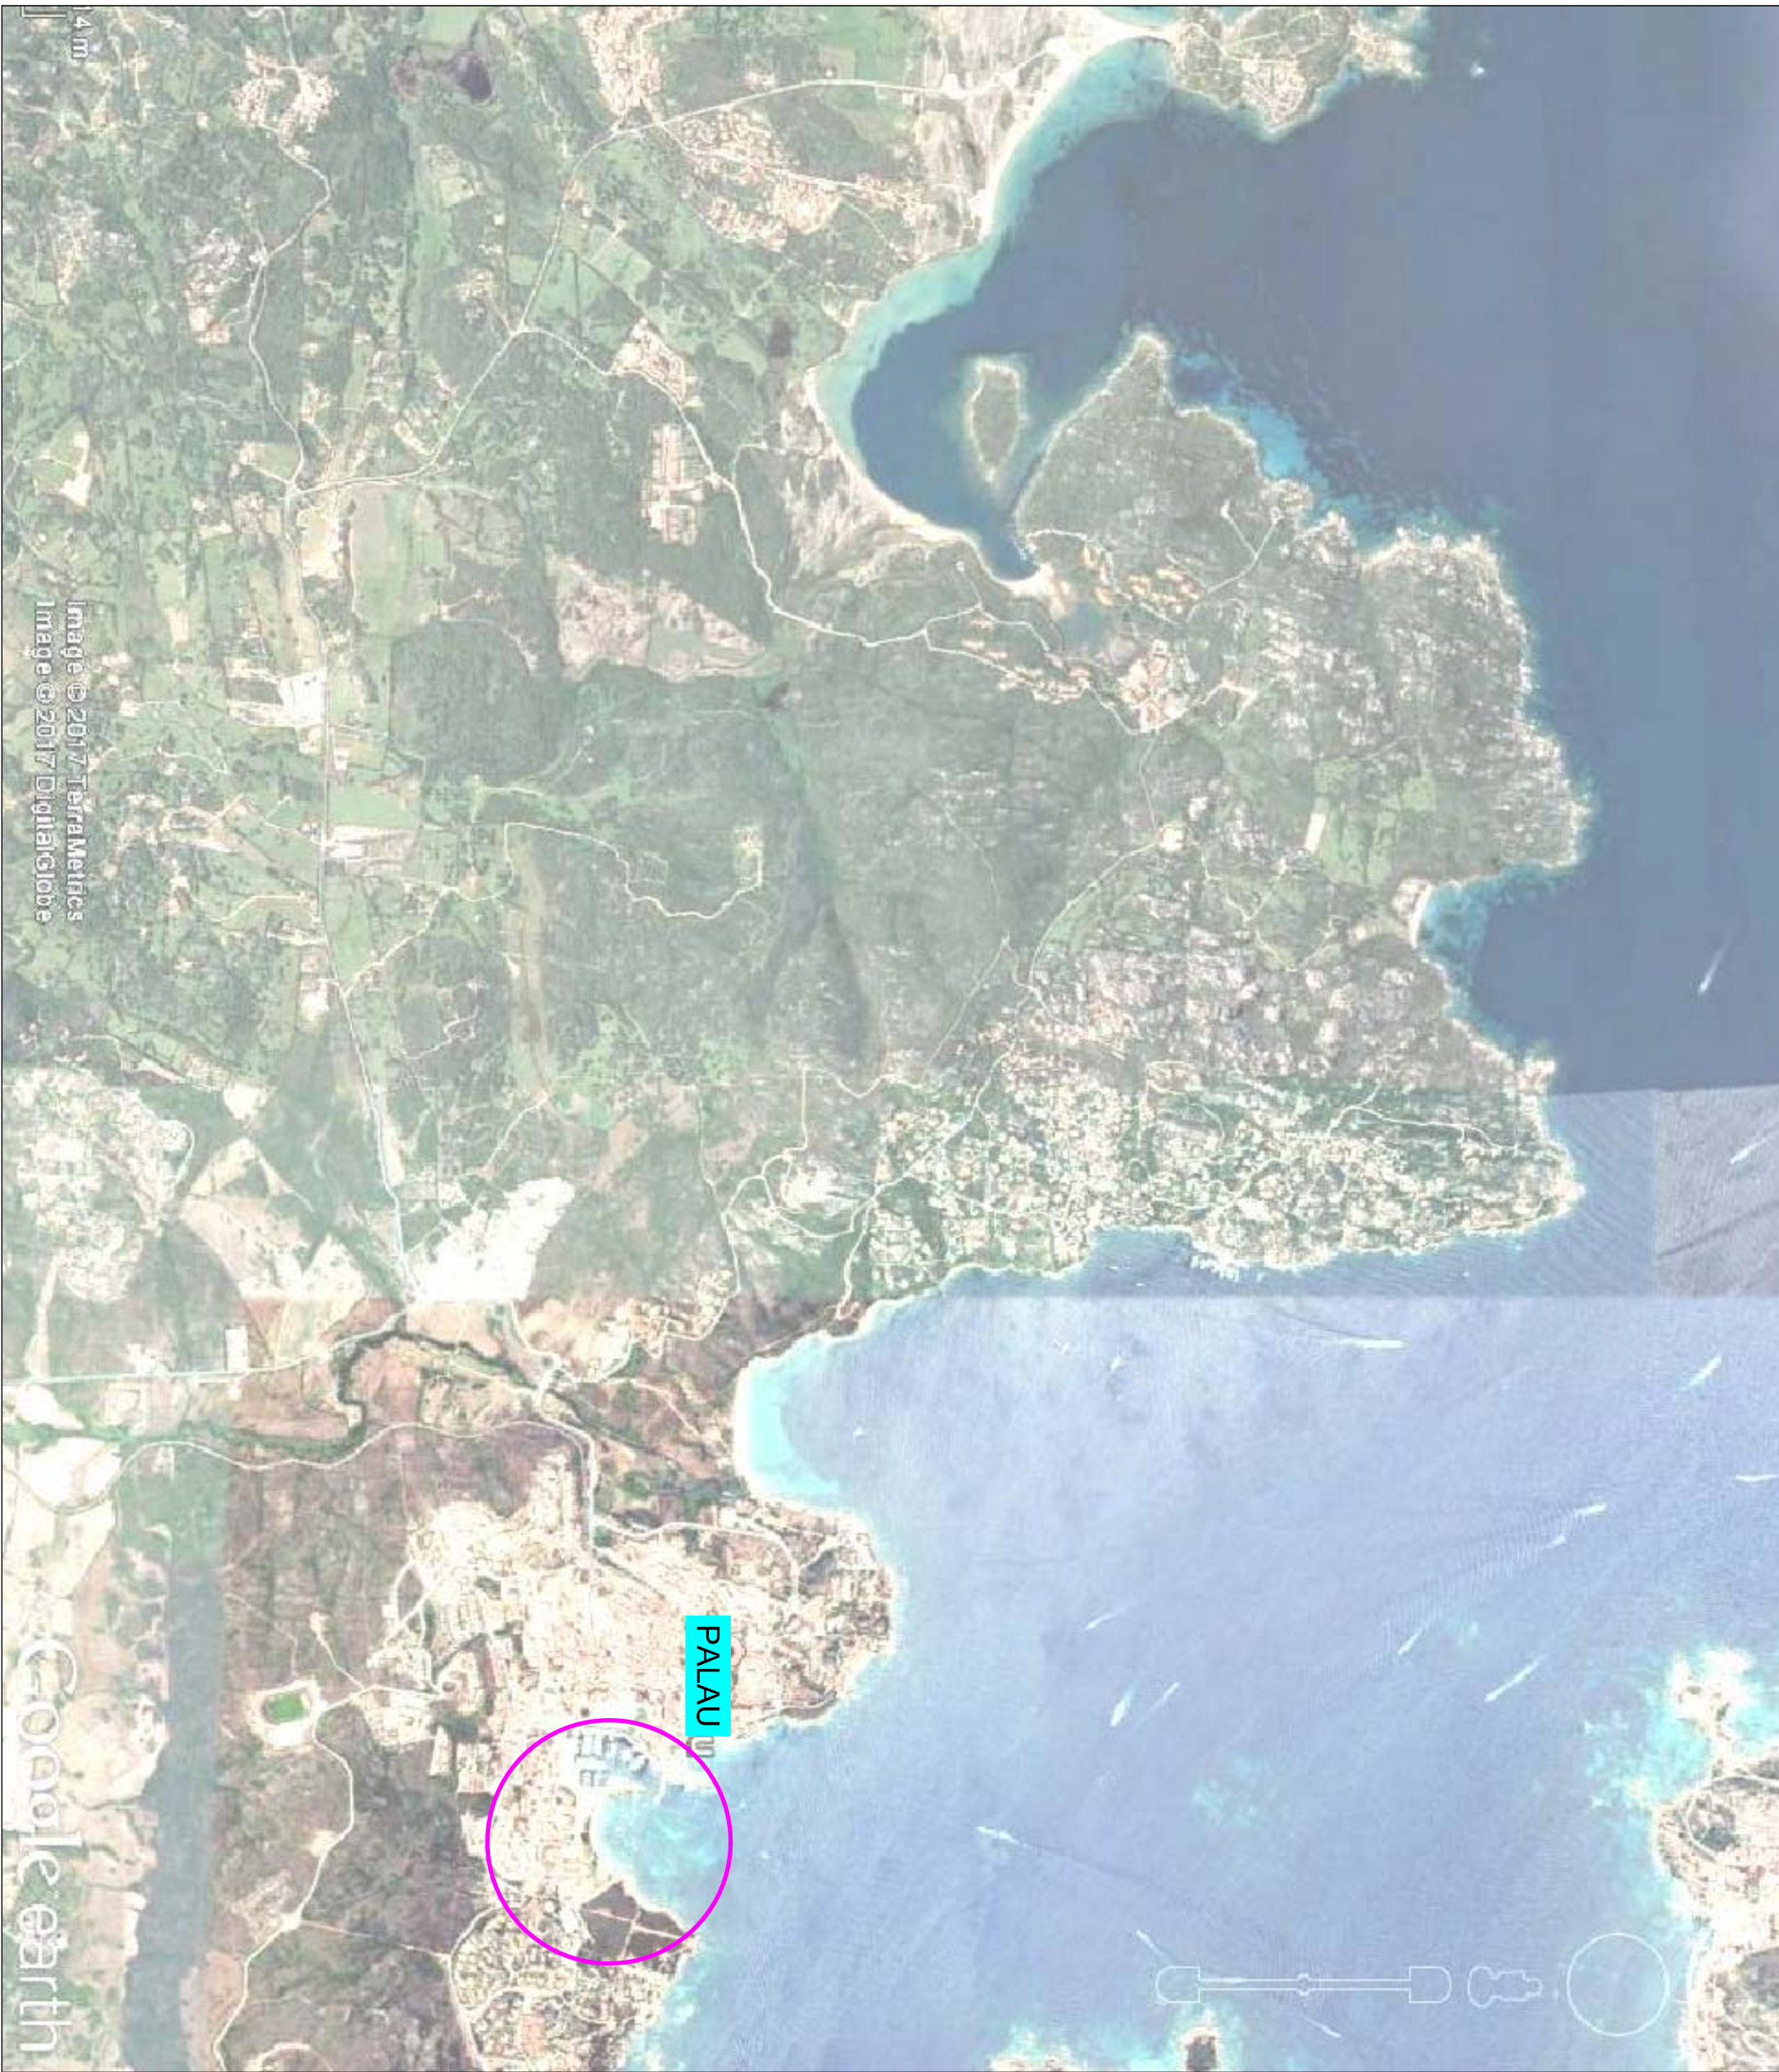

ORTOFOTO — SCALA 1:20.000

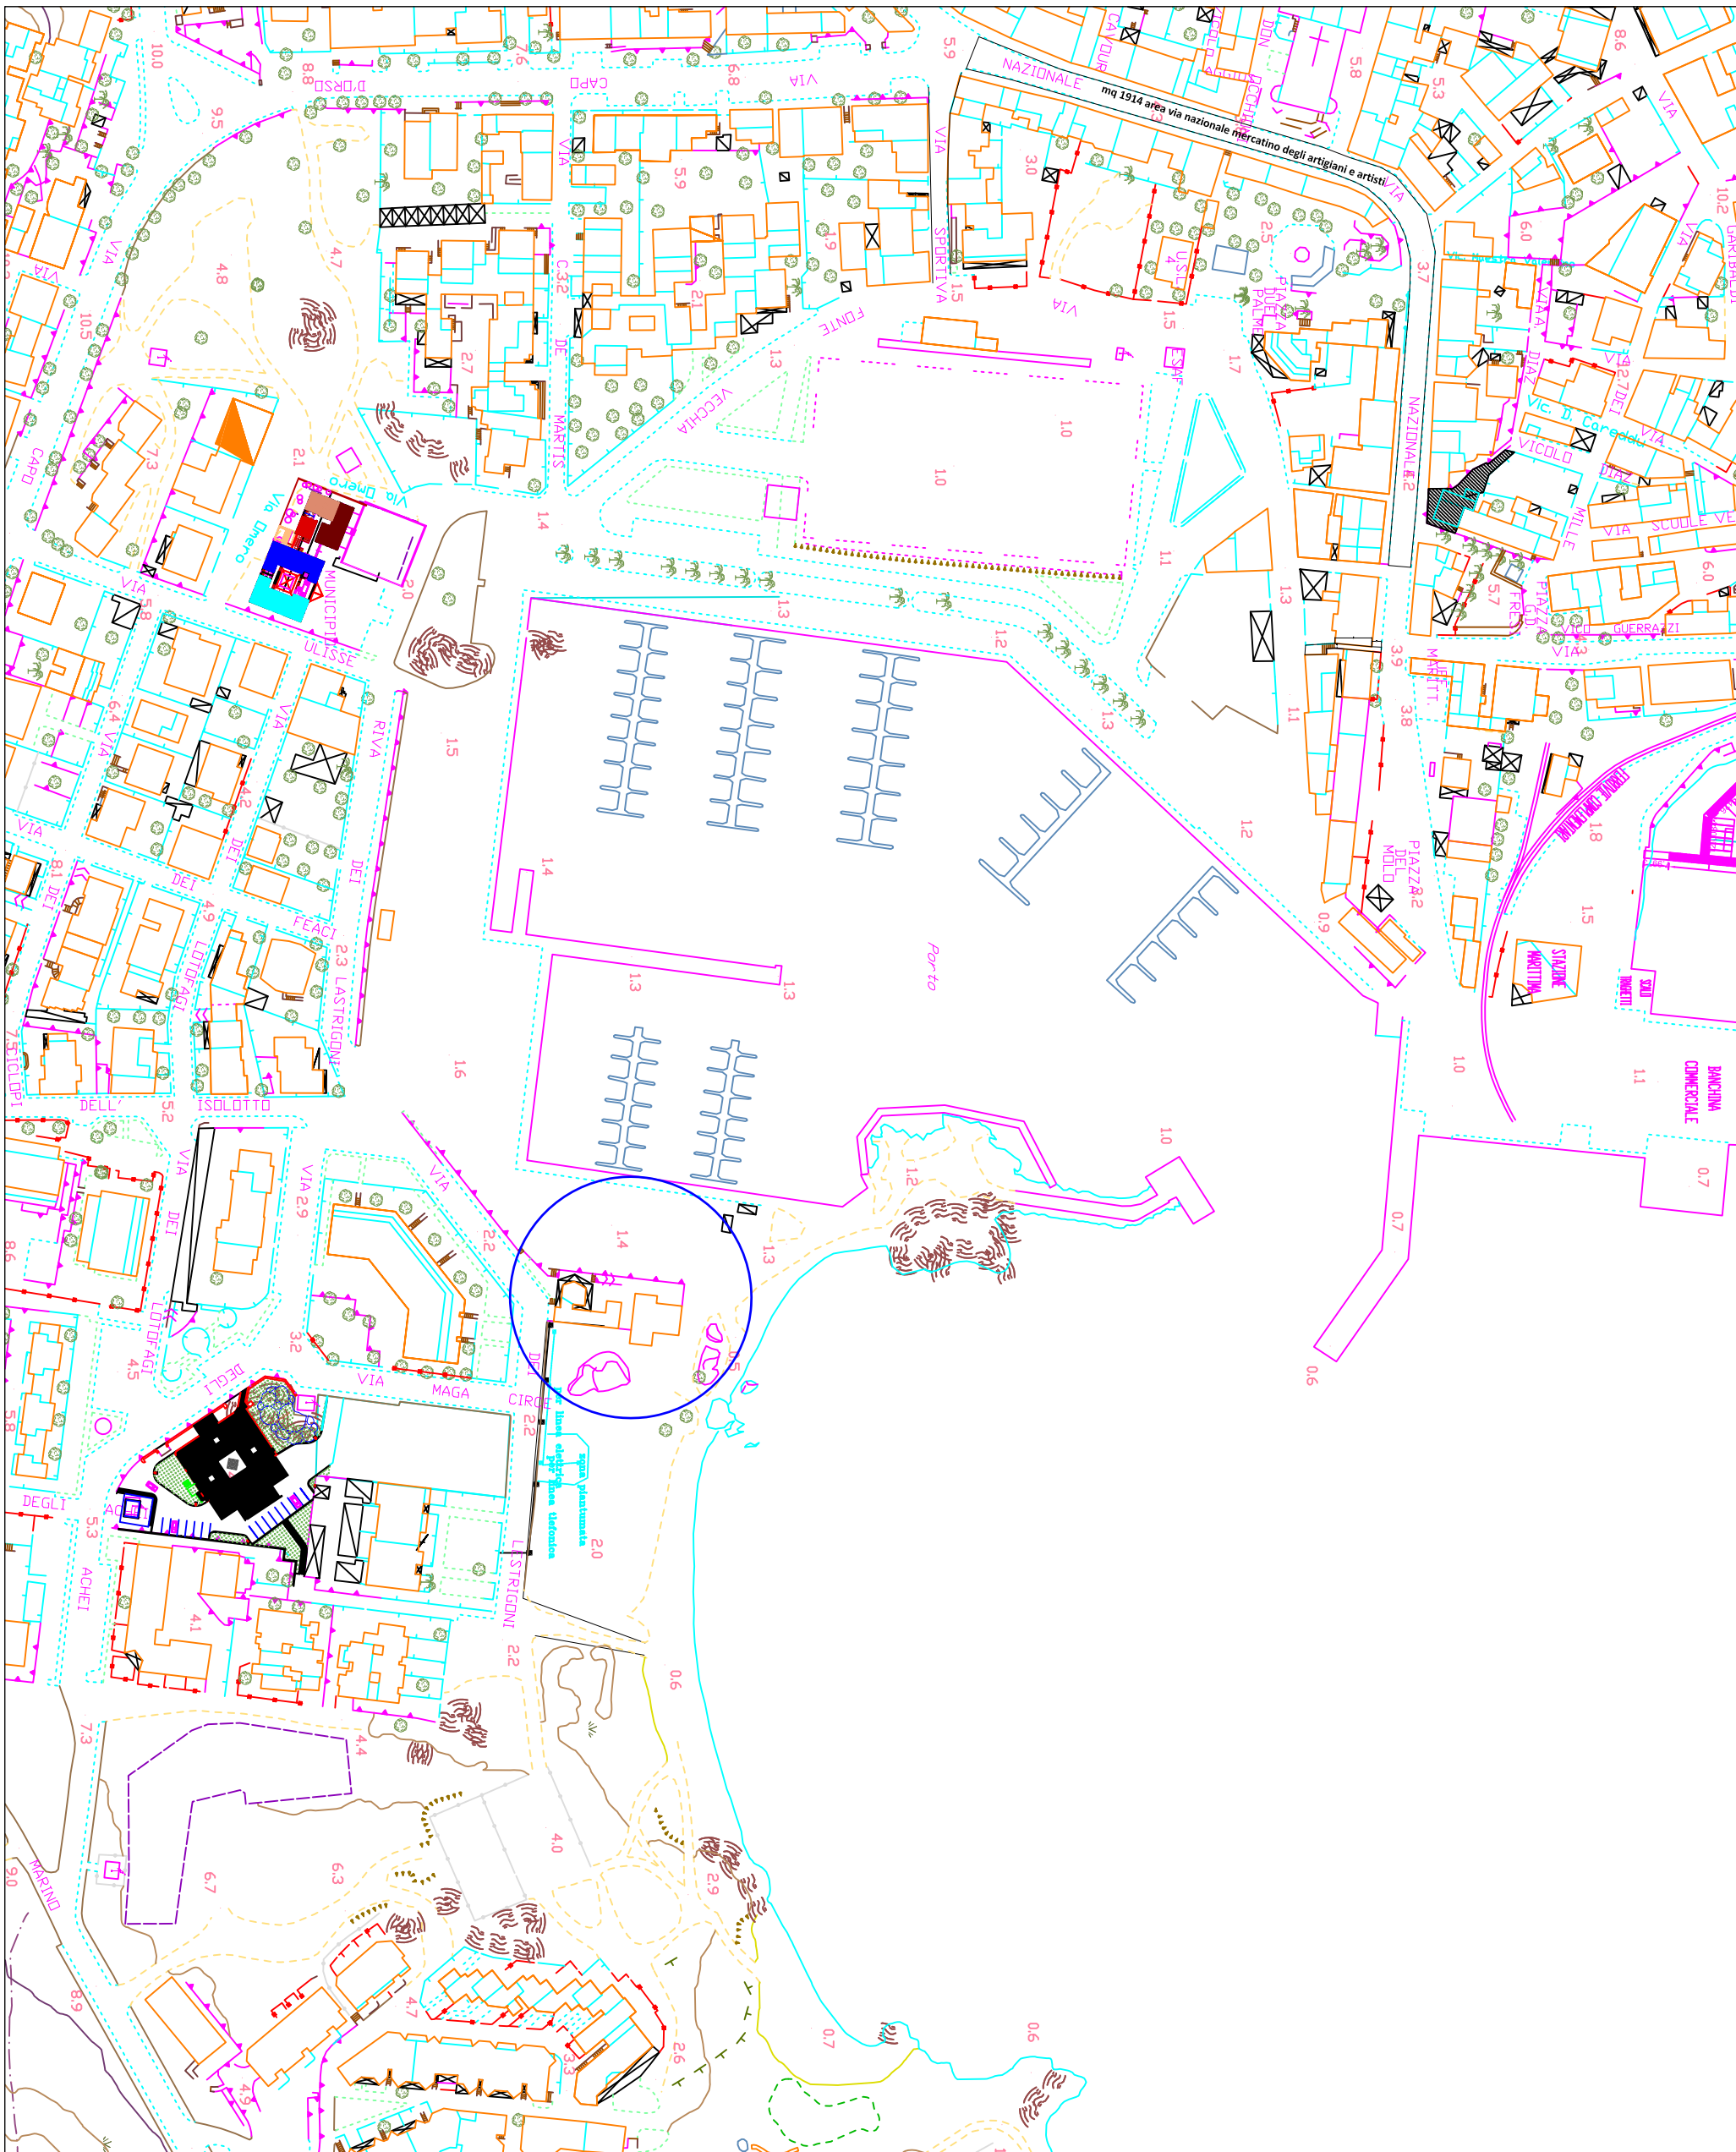

STRALCIO C.T.R. — SCALA 1:2.000

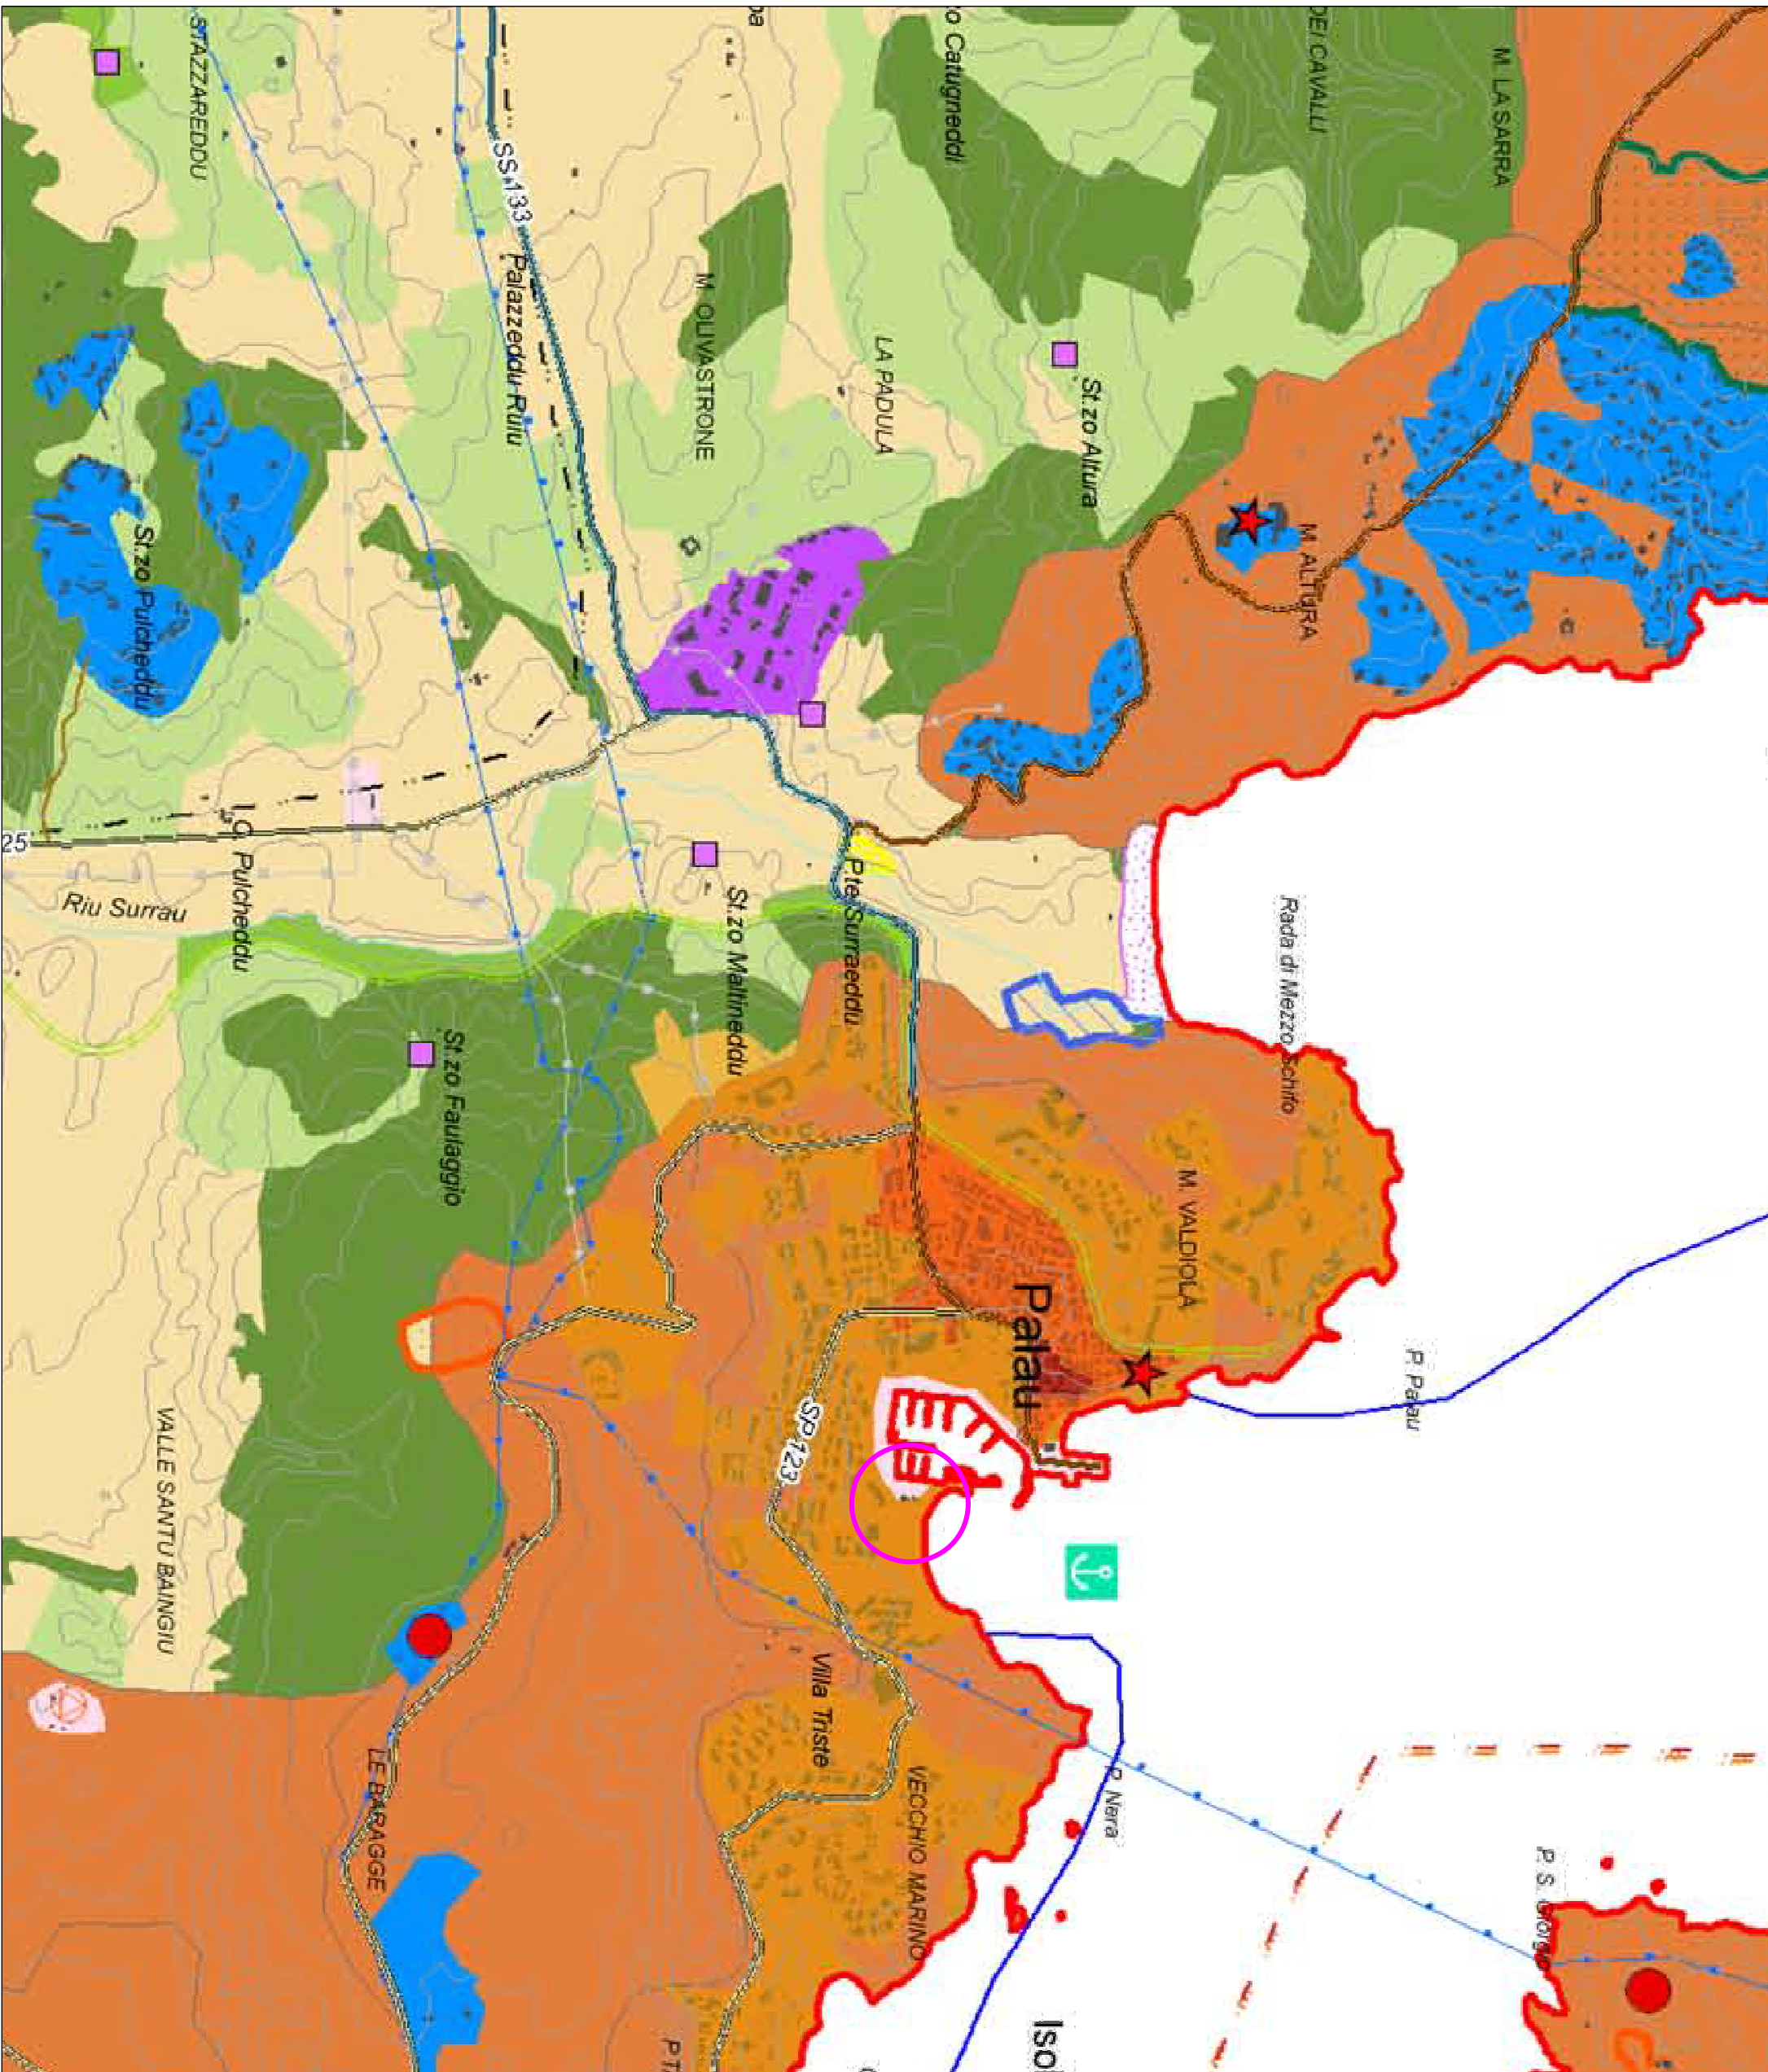

STRALCIO P.P.R. — SCALA 1:5.000

LEGENDA P.P.R.

VEGETAZIONE A MACCHIA E IN ARBE UMIDE

BOSCHI

PRATERIE

SUQUETI, CASTAGNETI DA FRUTTI

ESPANSIONI FINO AGLI ANNI 50

ESPANSIONI RECENTI

INSEDIAMENTI TURISTICI



ING. MASSIMILIANO DEMONTIS
PROGETTISTA
Via Garibaldi 10 - 07100 Sesto San Giovanni (PS)
Tel. 071 2411111 - Email: m.demontis@ingemontis.com
Pec: m.demontis@ingemontis.com

COMITENTE
COMUNE DI PALAU
PROVINCIA DELLA GALLURA NORD-EST SARDEGNAI

TITOLO DEL PROGETTO
MANUTENZIONE STRAORDINARIA LOCALI AL SERVIZIO DEL PORTO TURISTICO – LOTTO 2
Varianti in corso d'opera n.1

PROGETTAZIONE
Ing. Massimiliano Demontis

CONSULENZA
Arch. Lorenzo Soro

ELABORATO
Inquadramento territoriale generale

V.1.00
NUMERO ELABORATO
SCALA VARI

DATA SETTEMBRE 2022

IL COMMITTENTE
PROFESSIONISTI

3					
2	07/09/20	varianti n.1			
1	07/09/20	conferenza			
REV.	DATA	DESCRIZIONE	REGISTRO	CONTROLLATO	APPROVATO

MD002221
CODICE COMMESSA

prog_lotto2.dwg
NOME FILE

VARI
FASE PROGETTUALE

CATEGORIA

REV.
00