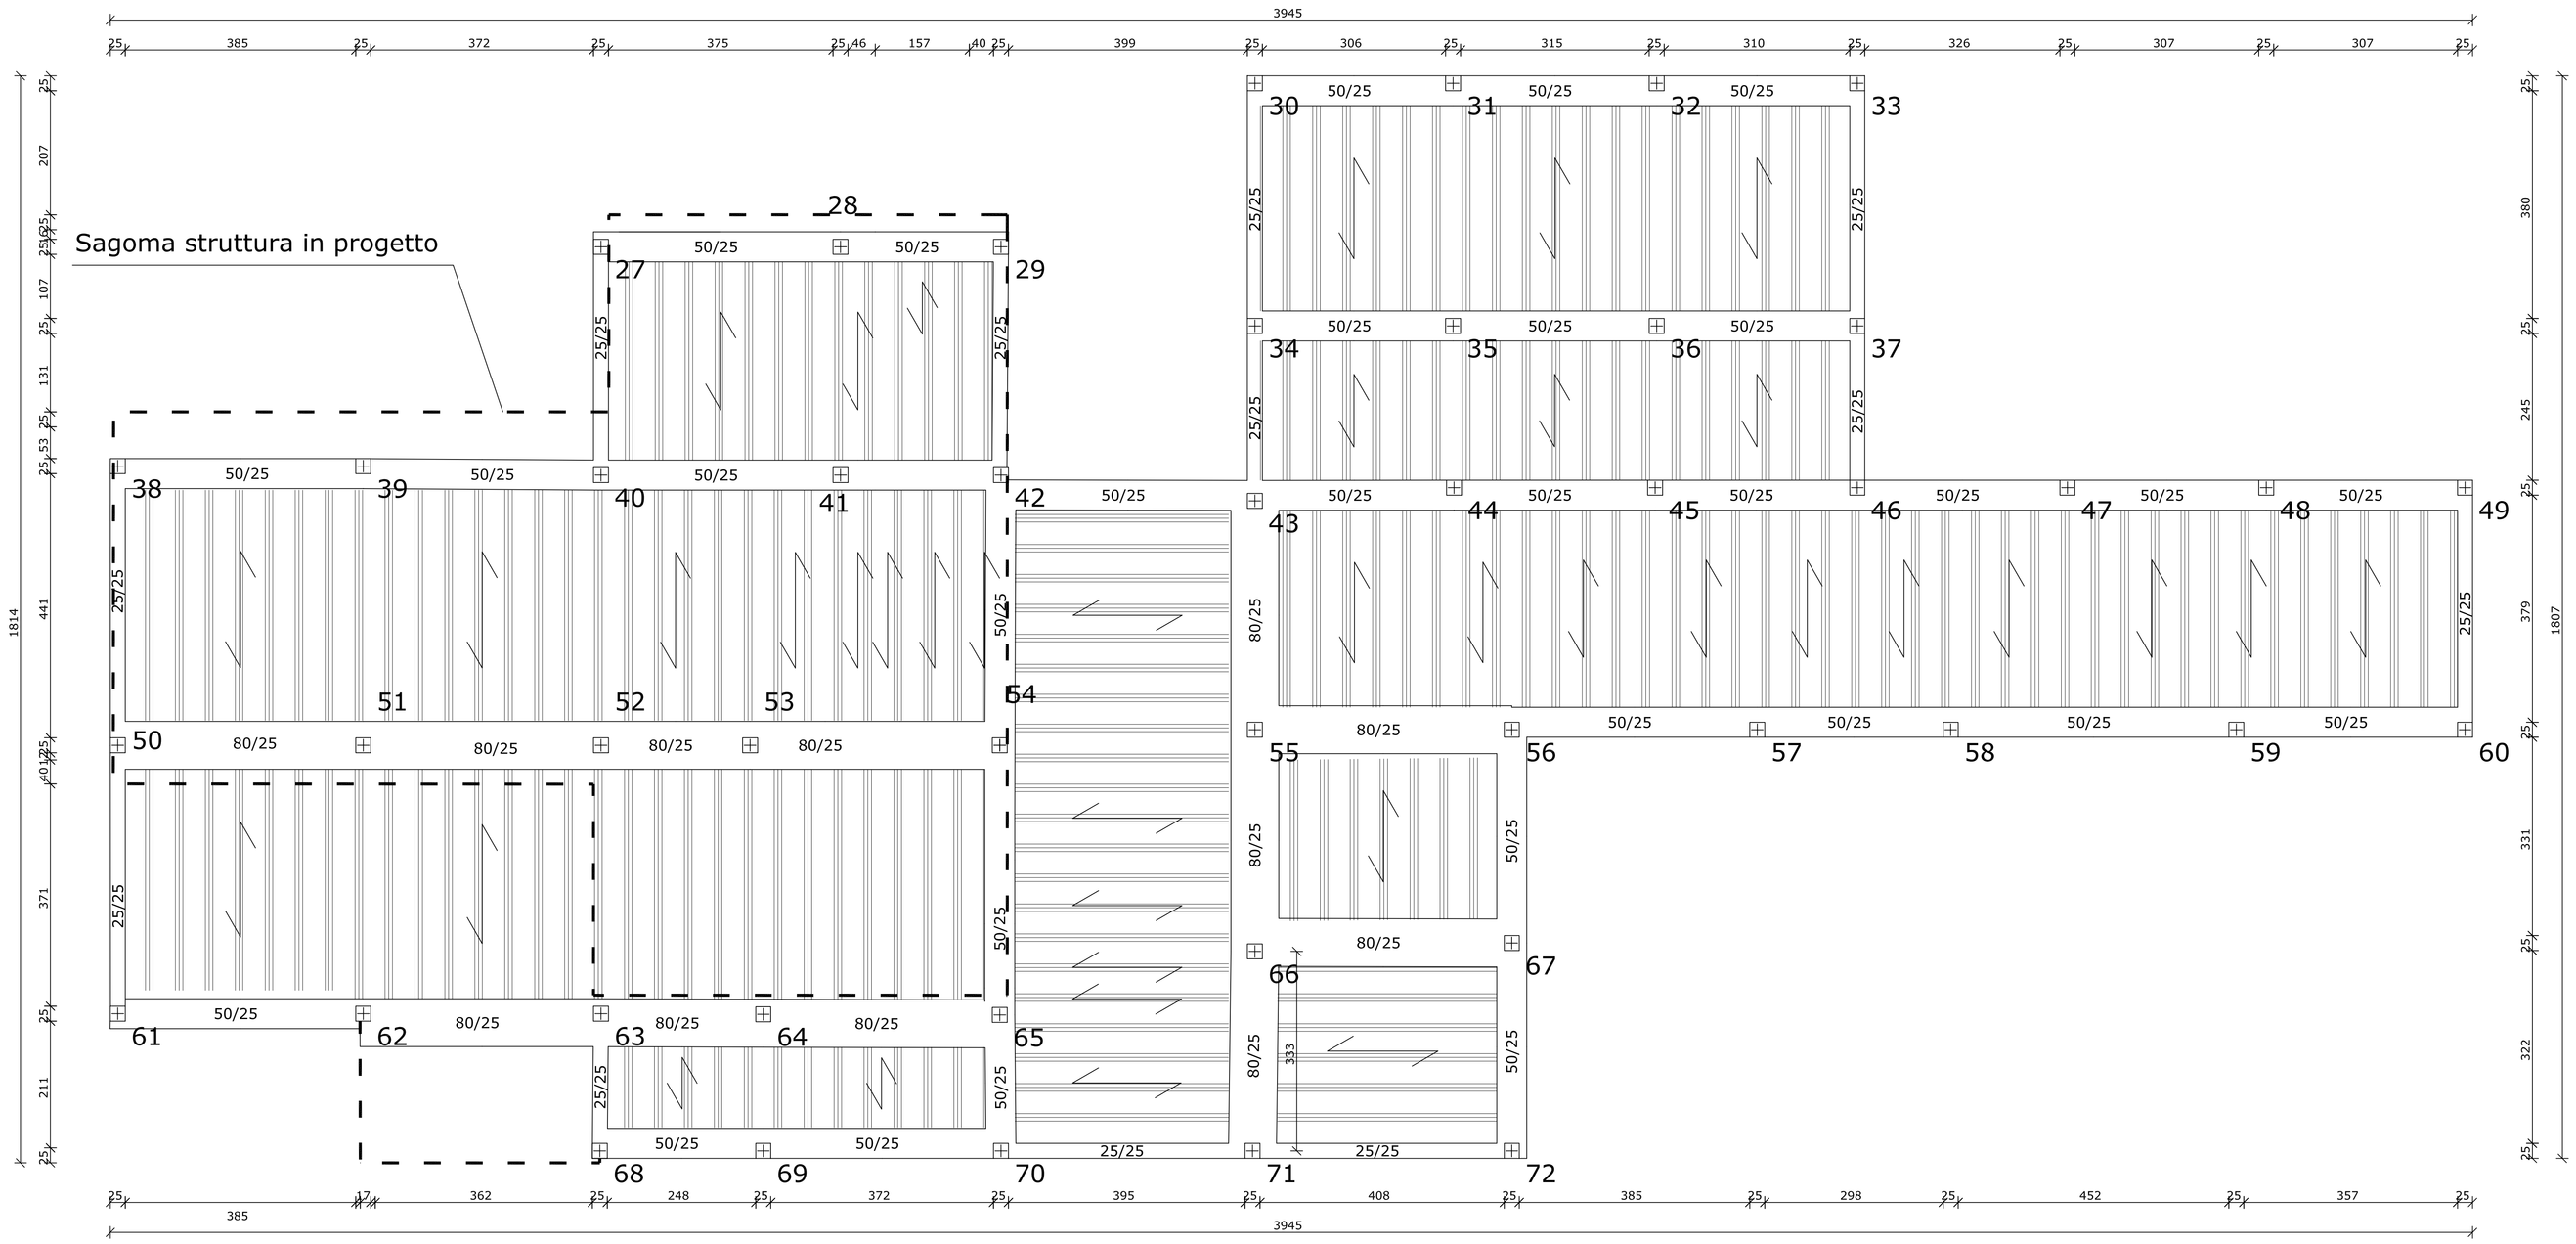

PIANTA IMPALCATO QUOTA m: 3.30 (ORDITURE STRUTTURE ESISTENTI) SCALA 1:50

CARATTERISTICHE MECCANICHE

- Rck 40 N/mmq
- ACCIAIO B450 C
- COPRIFERRO 4.00 CM
- CLASSE DI ESPOSIZIONE XS1
- CLASSE DI CONSISTENZA S4

ING. MASSIMILIANO DEMONTIS
PROGETTAZIONE
DIREZIONE LAVORI • CONSULENZE
Via Germania 26 • 07026 Olbia (SS)
Tel. 338 4930754 • mail: massimo13@gmail.com
Pec : massimiliano.demontis@ingpec.eu

COMMITTENTE

COMUNE DI PALAU

PROVINCIA DELLA GALLURA NORD-EST SARDEGNA

TITOLO DEL PROGETTO

MANUTENZIONE STRAORDINARIA LOCALI AL SERVIZIO DEL PORTO TURISTICO – LOTTO 2

Variante in corso d'opera n.1

PROGETTAZIONE	CONSULENTI
Ing. Massimiliano Demontis	Arch. Lorenzo Soro

ELABORATO

Progetto strutturale:
orditure strutture esistenti

V.8.04 — NUMERO ELABORATO

SCALA varie

DATA SETTEMBRE 2022

IL COMMITTENTE	I PROFESSIONISTI

REV.	DATA	DESCRIZIONE	REDATTO	CONTROLLATO	APPROVATO
3					
2	30/08/24	variante n.1			
1	11/11/24	emissione			

CODICE COMMESSA	NOME FILE	FASE PROGETTUALE	CATEGORIA	REV.
MD002221	prog_var1_lotto2.dwg	VAR1		00

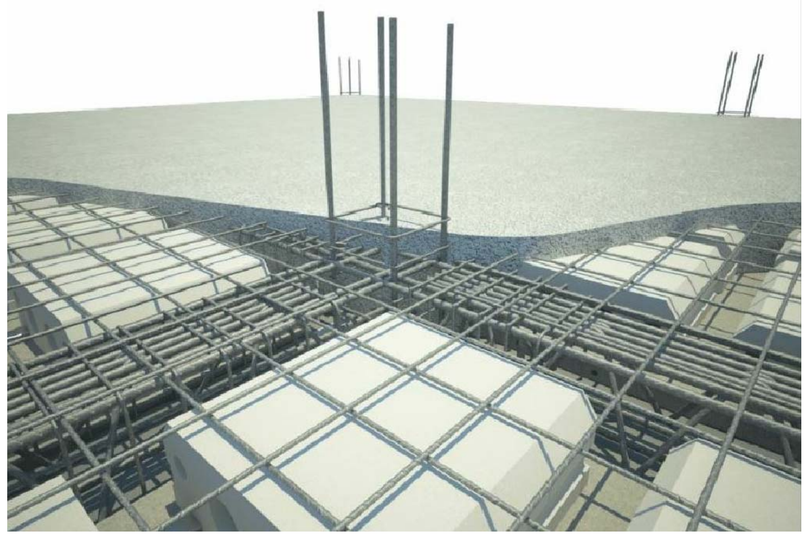

PARTICOLARE NODI SOLAI IN EPS (20+5) SU TRAVI IN C.A.
(ARMATURE INTEGRATIVE A FLESSIONE E TAGLIO)

Armature solaio su nodi di bordo

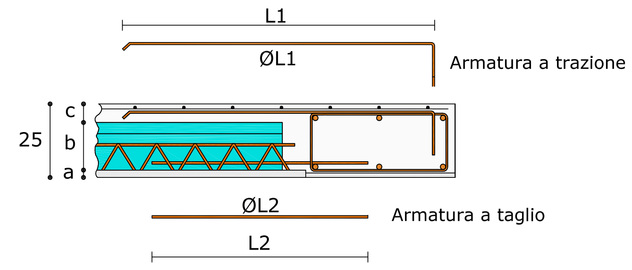

SCALA 1:10

Armature solaio su nodi interni

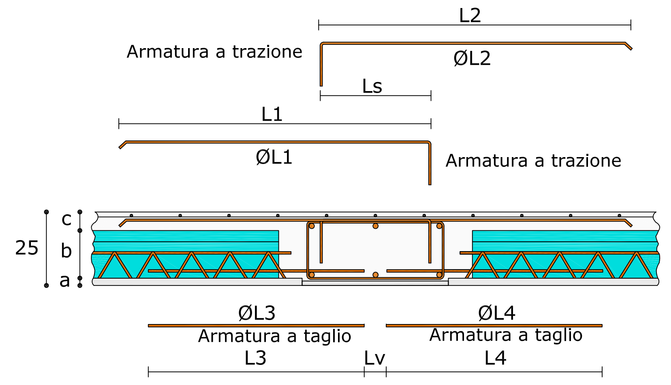

SCALA 1:10

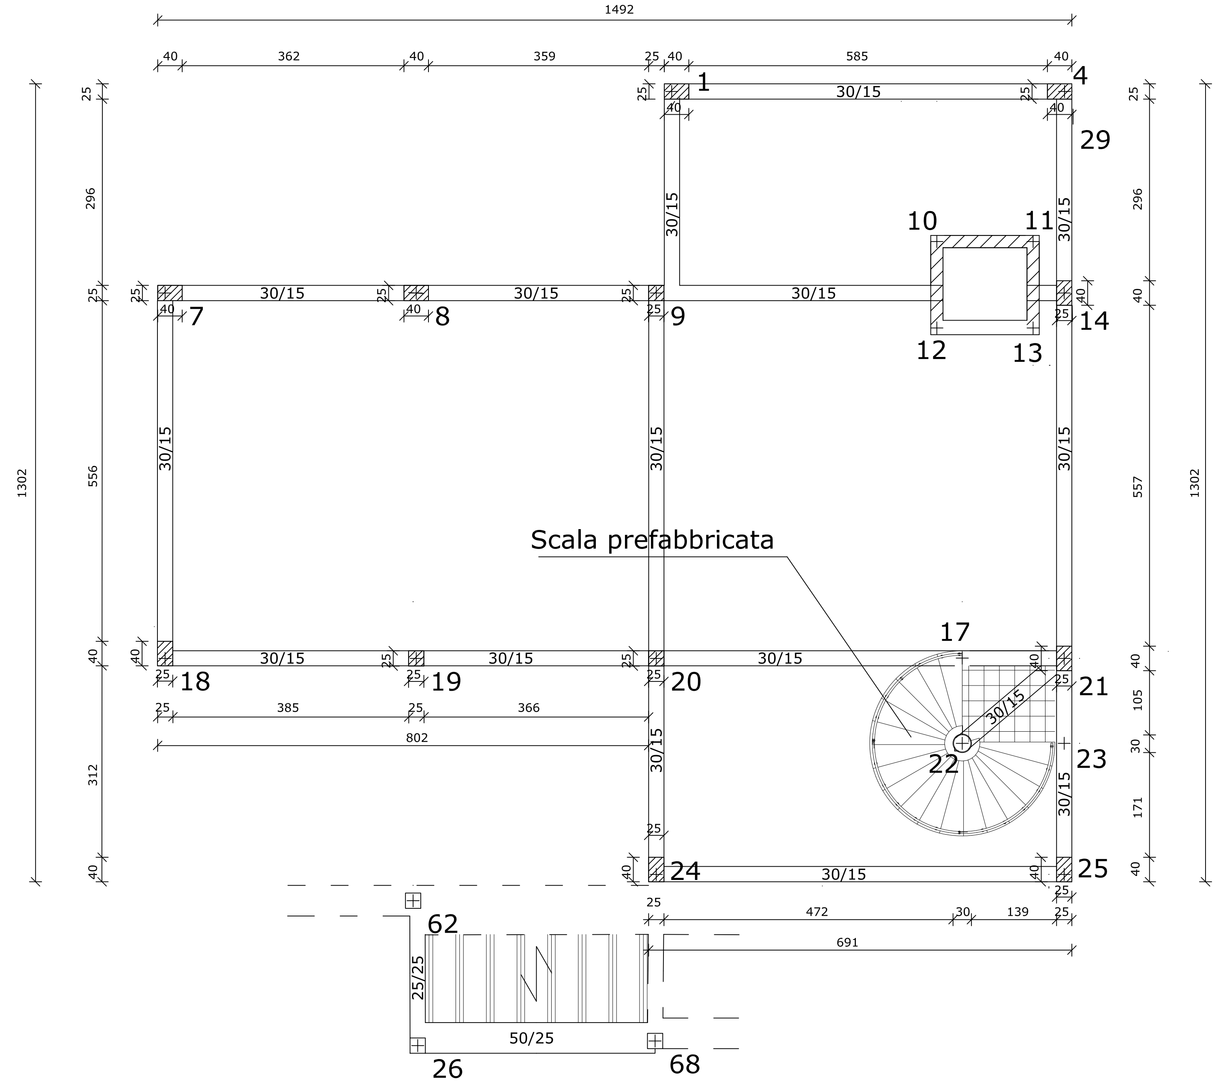

PIANTA IMPALCATO QUOTA m: 3.45 (STRUTTURE IN PROGETTO)