


PIANTA IMPALCATO QUOTA m: 3.30 -3.45 (SOVRAPPOSIZIONE ESISTENTE E PROGETTO) SCALA 1:50

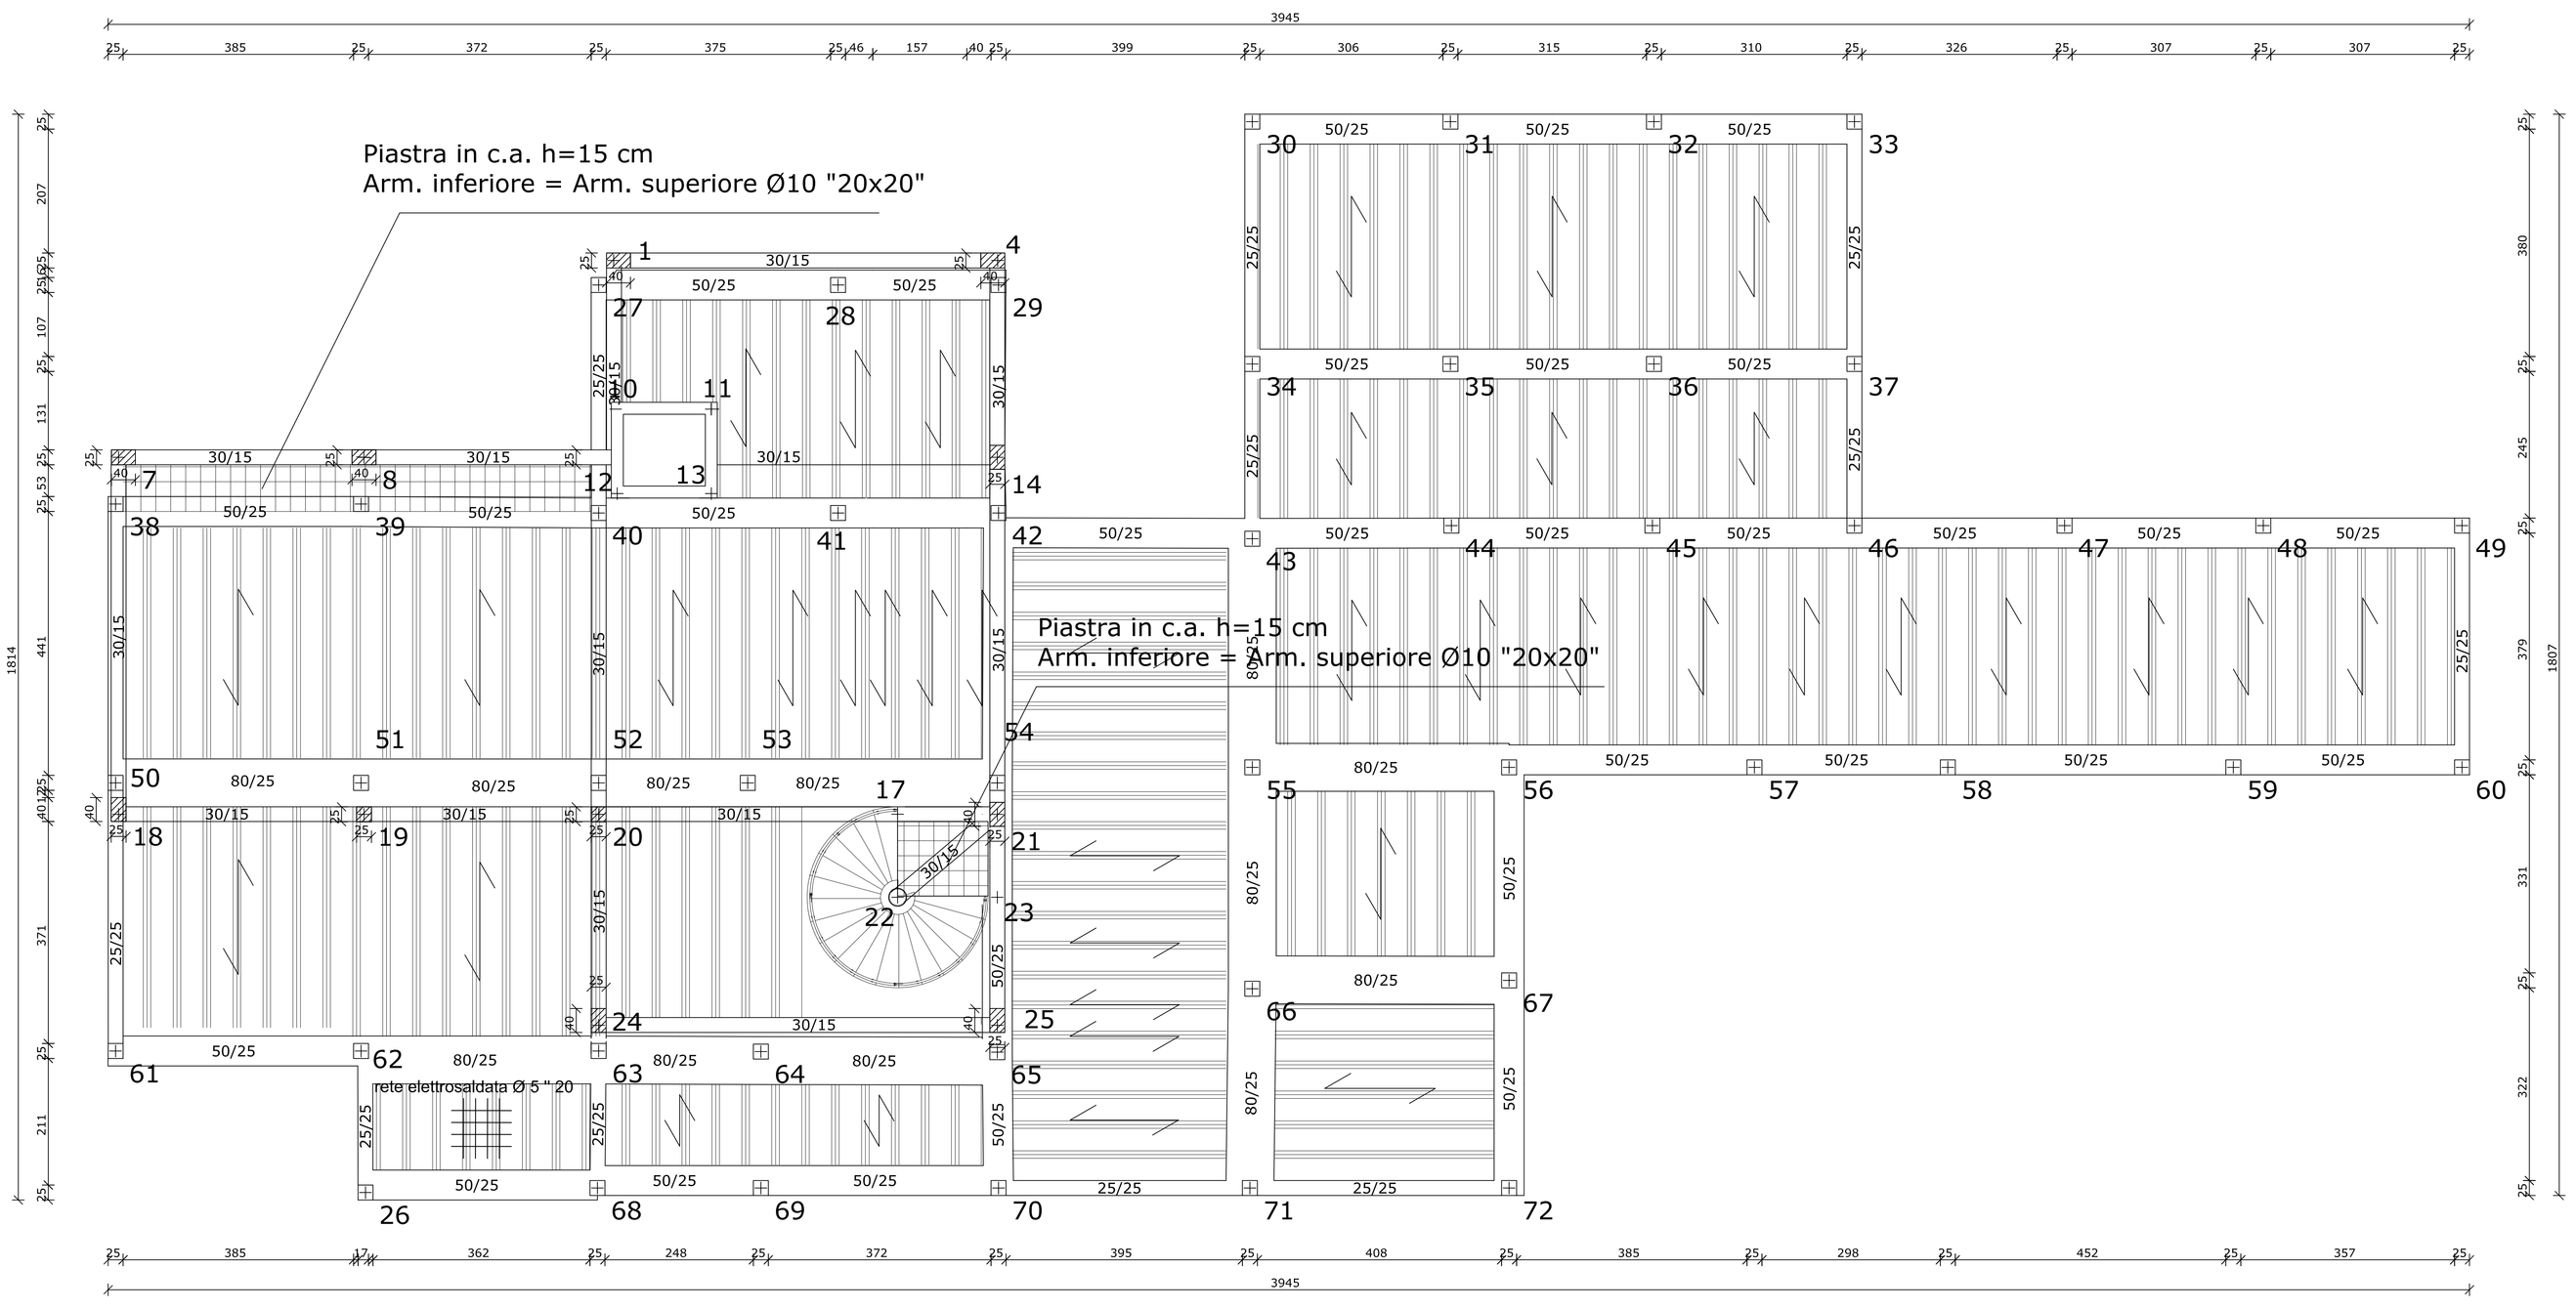














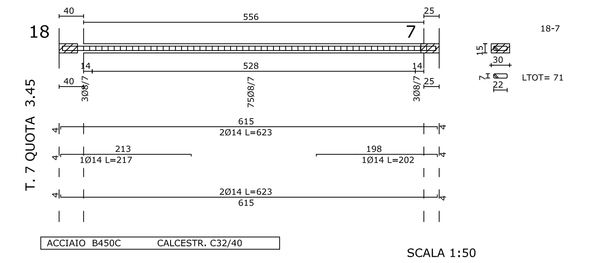


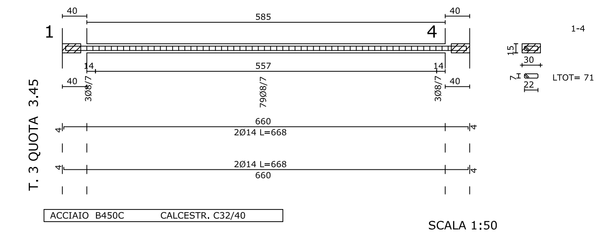


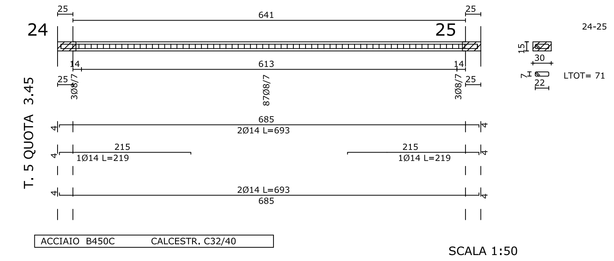


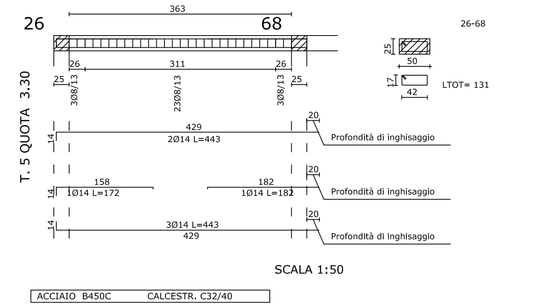


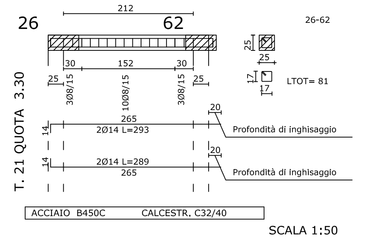


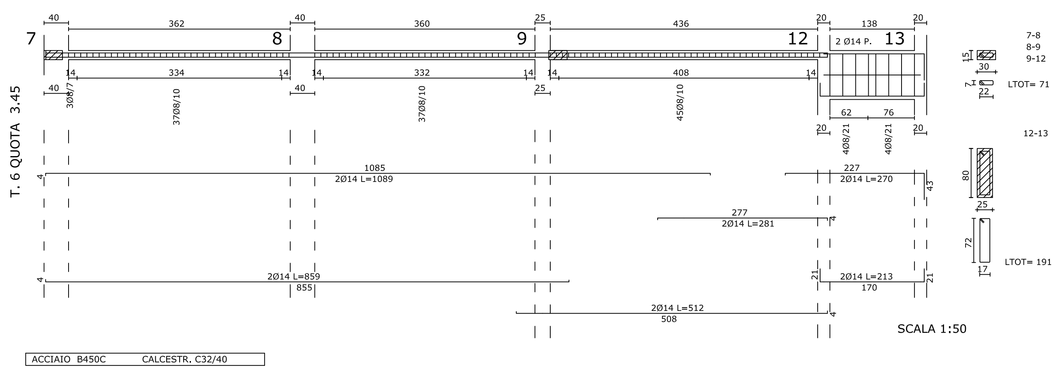


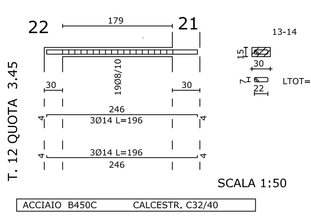CARATTERISTICHE MECCANICHE

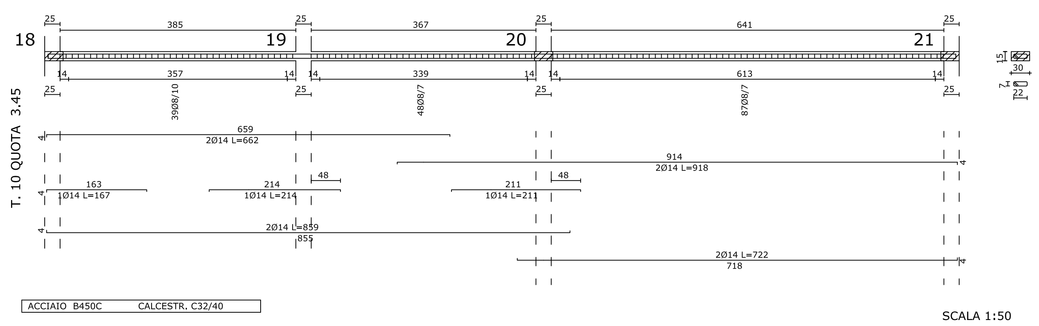- Rck 40 N/mmq
- ACCIAIO B450 C
- COPRIFERRO 4.00 CM
- CLASSE DI ESPOSIZIONE XS1
- CLASSE DI CONSISTENZA S4

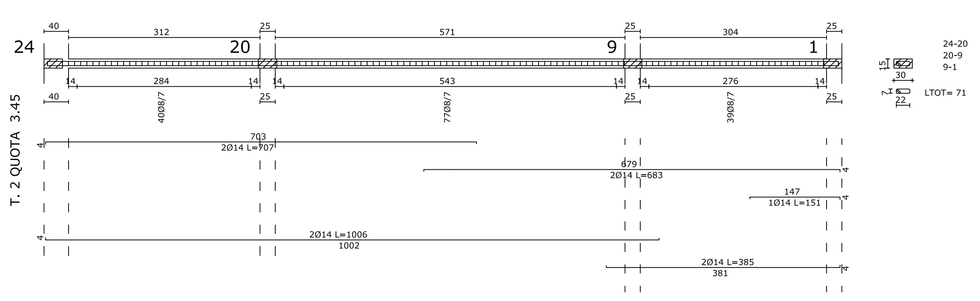ING. MASSIMILIANO DEMONTIS
Via Germania 26 - 07026 Olbia (SS)
Tel. 338 4532794 - mail: massimo13@gmail.com
Pec : massimiliano.demontis@ingpec.eu

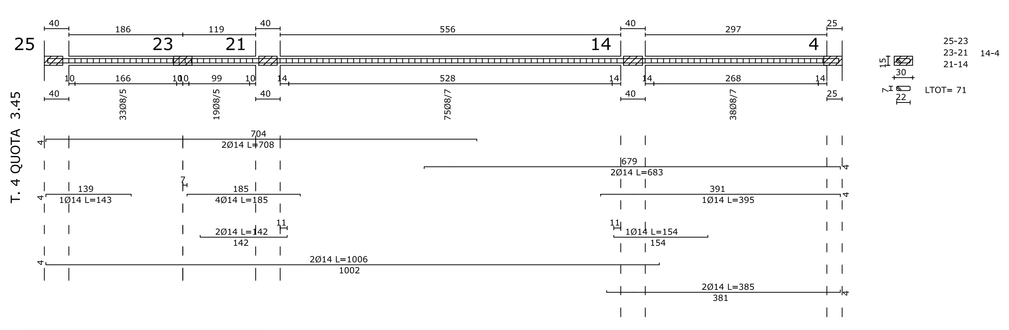COMMITTENTE

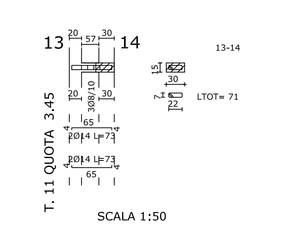COMUNE DI PALAU

PROVINCIA DELLA GALLURA NORD-EST SARDEGNA

TITOLO DEL PROGETTO

MANUTENZIONE STRAORDINARIA LOCALI AL SERVIZIO DEL PORTO TURISTICO – LOTTO 2

Variante in corso d'opera n.1

PROGETTAZIONE: Ing. Massimiliano Demontis

CONSULENTI: Arch. Lorenzo Soro

ELABORATO: Progetto strutturale: carpenterie in progetto di 1° impalcato

NUMERO ELABORATO: V.8.05

SCALA: 1:50

DATA: SETTEMBRE 2022

IL COMMITTENTE

I PROFESSIONISTI

| REV. | DATA | DESCRIZIONE | REDATTO | CONTROLLATO | APPROVATO |
|---|---|---|---|---|---|
| 3 | | | | | |
| 2 | 01/06/26 | variante n.1 | | | |
| 1 | 11/11/24 | emissione | | | |

| CODICE COMMESSA | NOME FILE | FASE PROGETTUALE | CATEGORIA | REV. |
|---|---|---|---|---|
| MD002221 | prog_var1_lotto2.dwg | VAR1 | | 00 |