
Planimetria generale

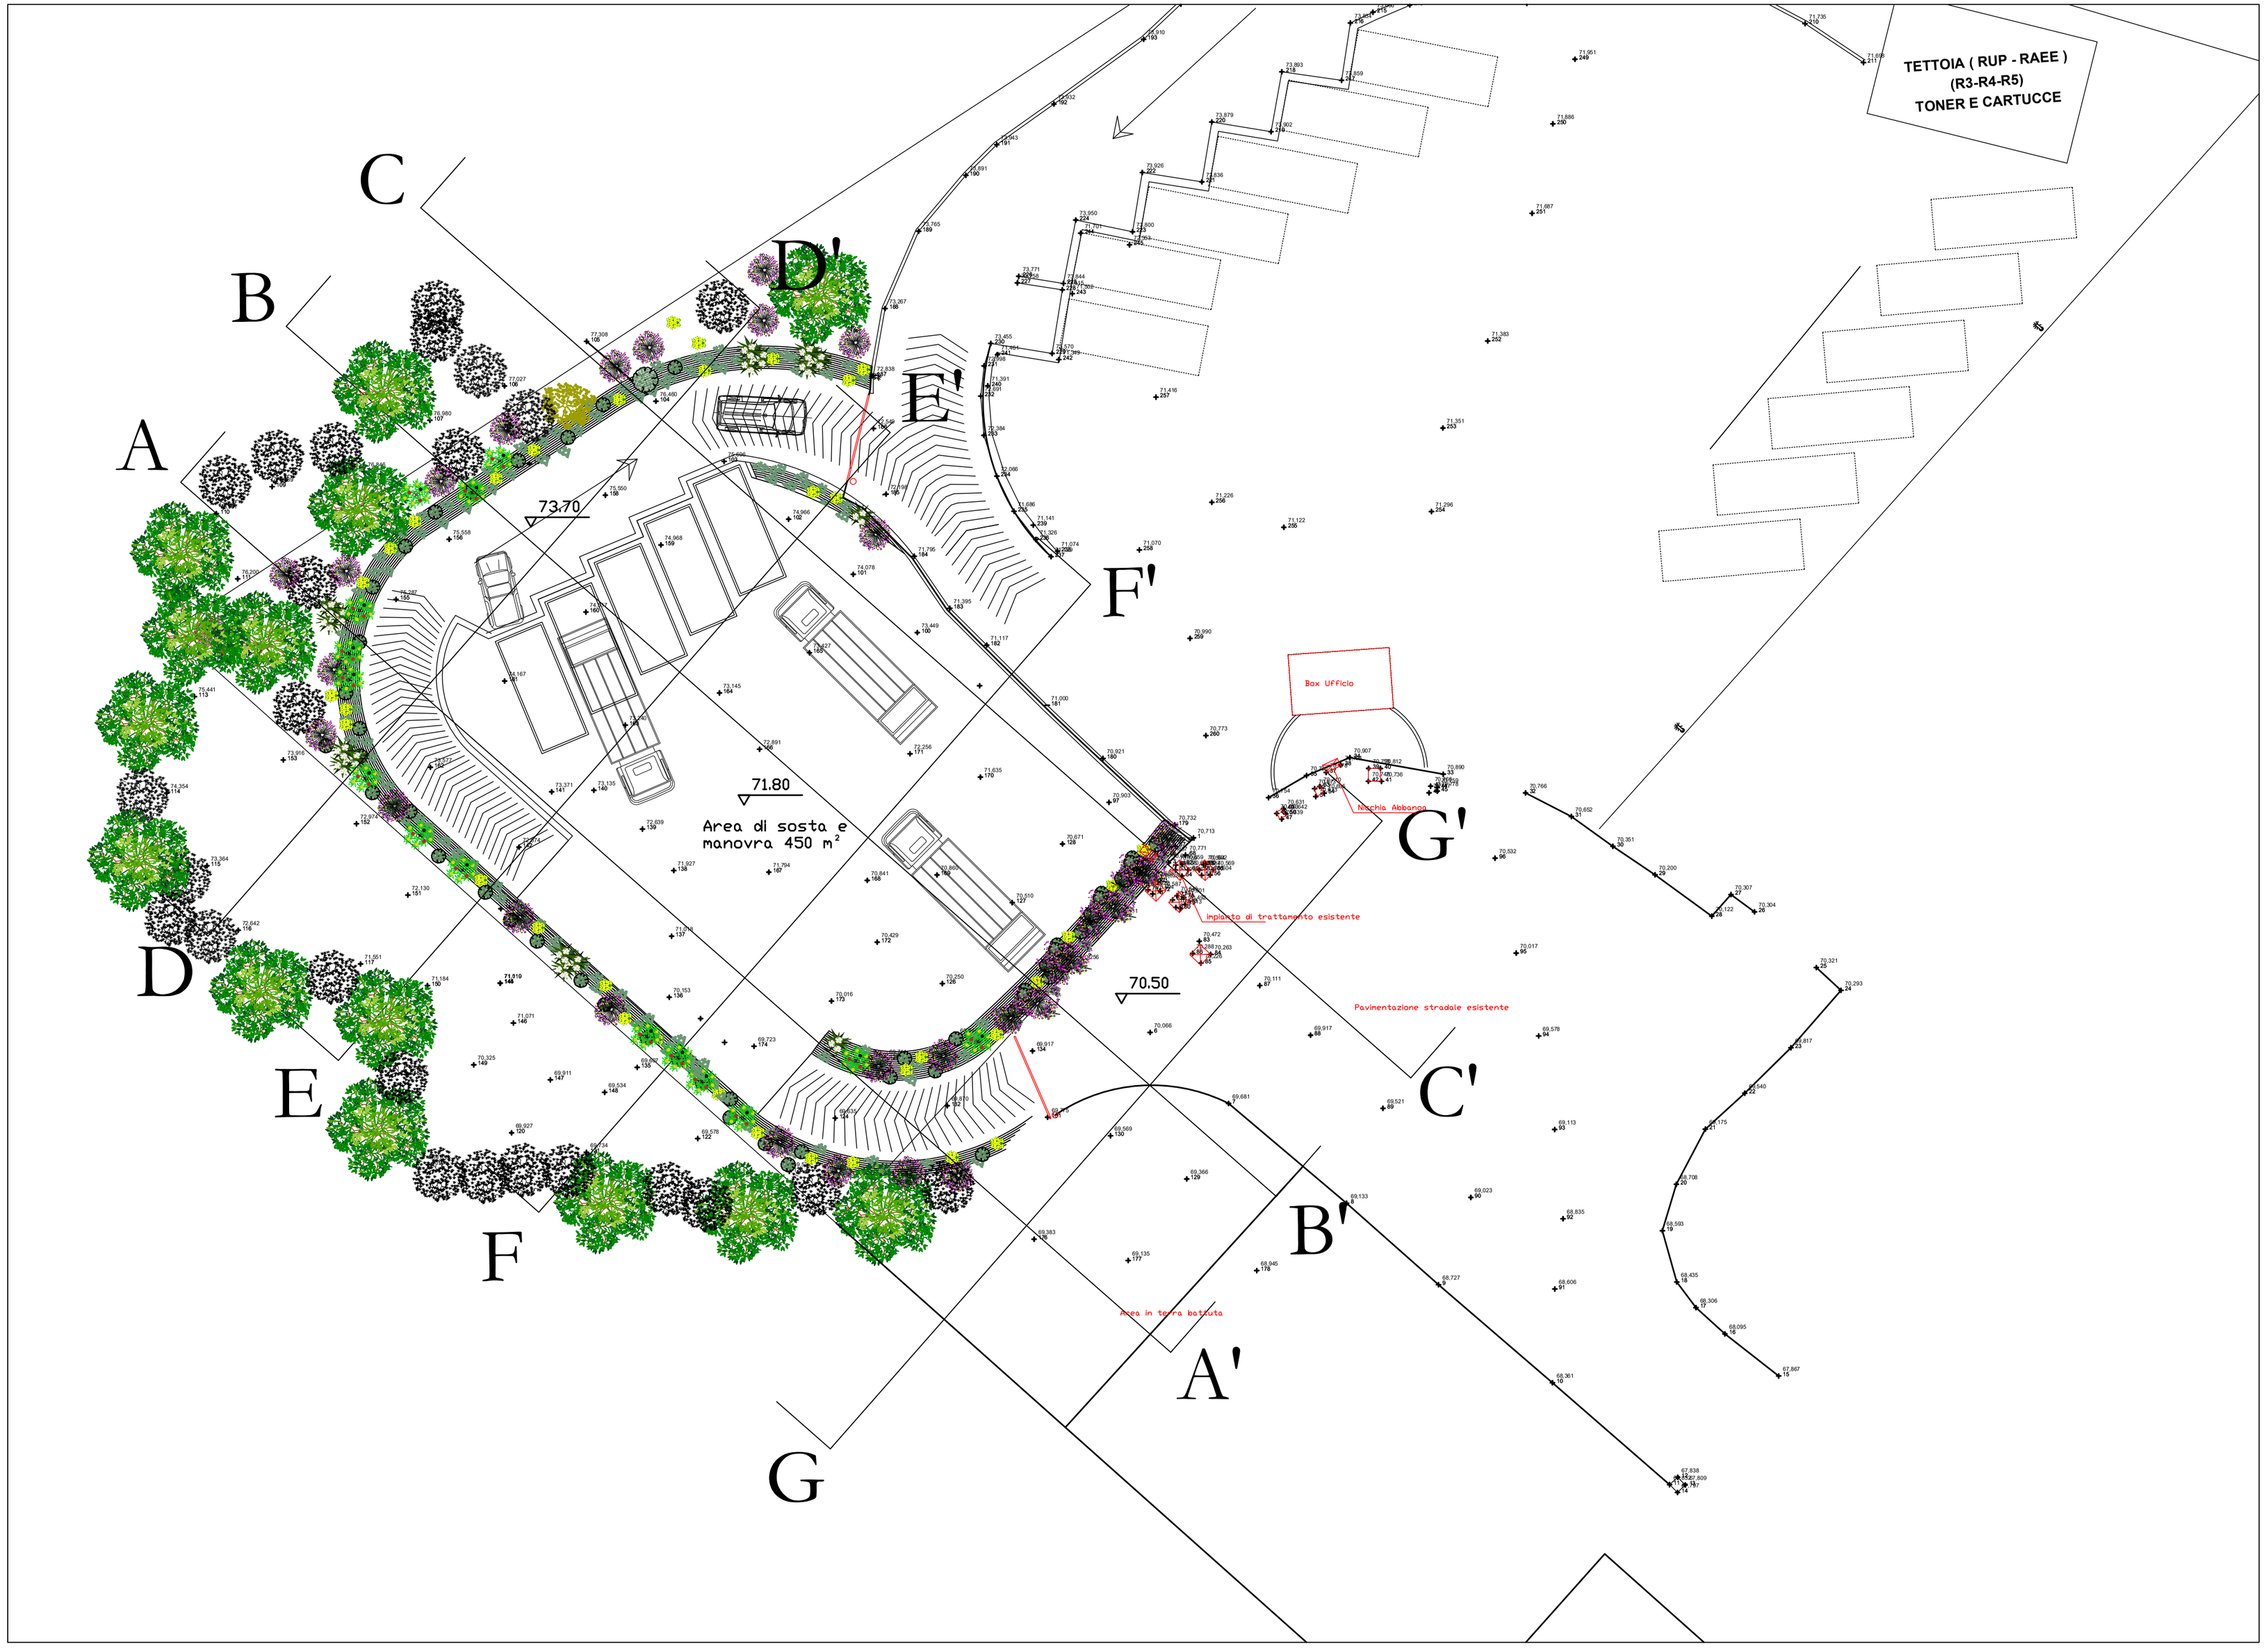

Ing. Giovanni Pasella
Studio di ingegneria
Via San Vincenzo, 5
07021 Arzachena (SS)
Tel./Fax 0789 845035/82537
ing.pasella@progetto2001.com

Comune di Palau

Provincia Gallura Nord Est Sardegna

Lavori di costruzione di un'area attrezzata di raggruppamento in ampliamento dell'ecocentro comunale in località Liscia Culumba, nella zona P.I.P. del comune di Palau

CUP N. H11E26000030004

PROGETTO DI FATTIBILITA' TECNICA ECONOMICA

Tav. 03 – Planimetria generale soluzione di progetto

scala: 1:200

Il Committente
Comune di Palau

Il tecnico

ORDINE INGEGNERI PROVINCIA DI SASSARI
N° 724 Dott. Ing. Giovanni Pasella
Ingegnere civile ambientale e industriale Sezione A - Settore a.b

Arzachena 22/10/2026