
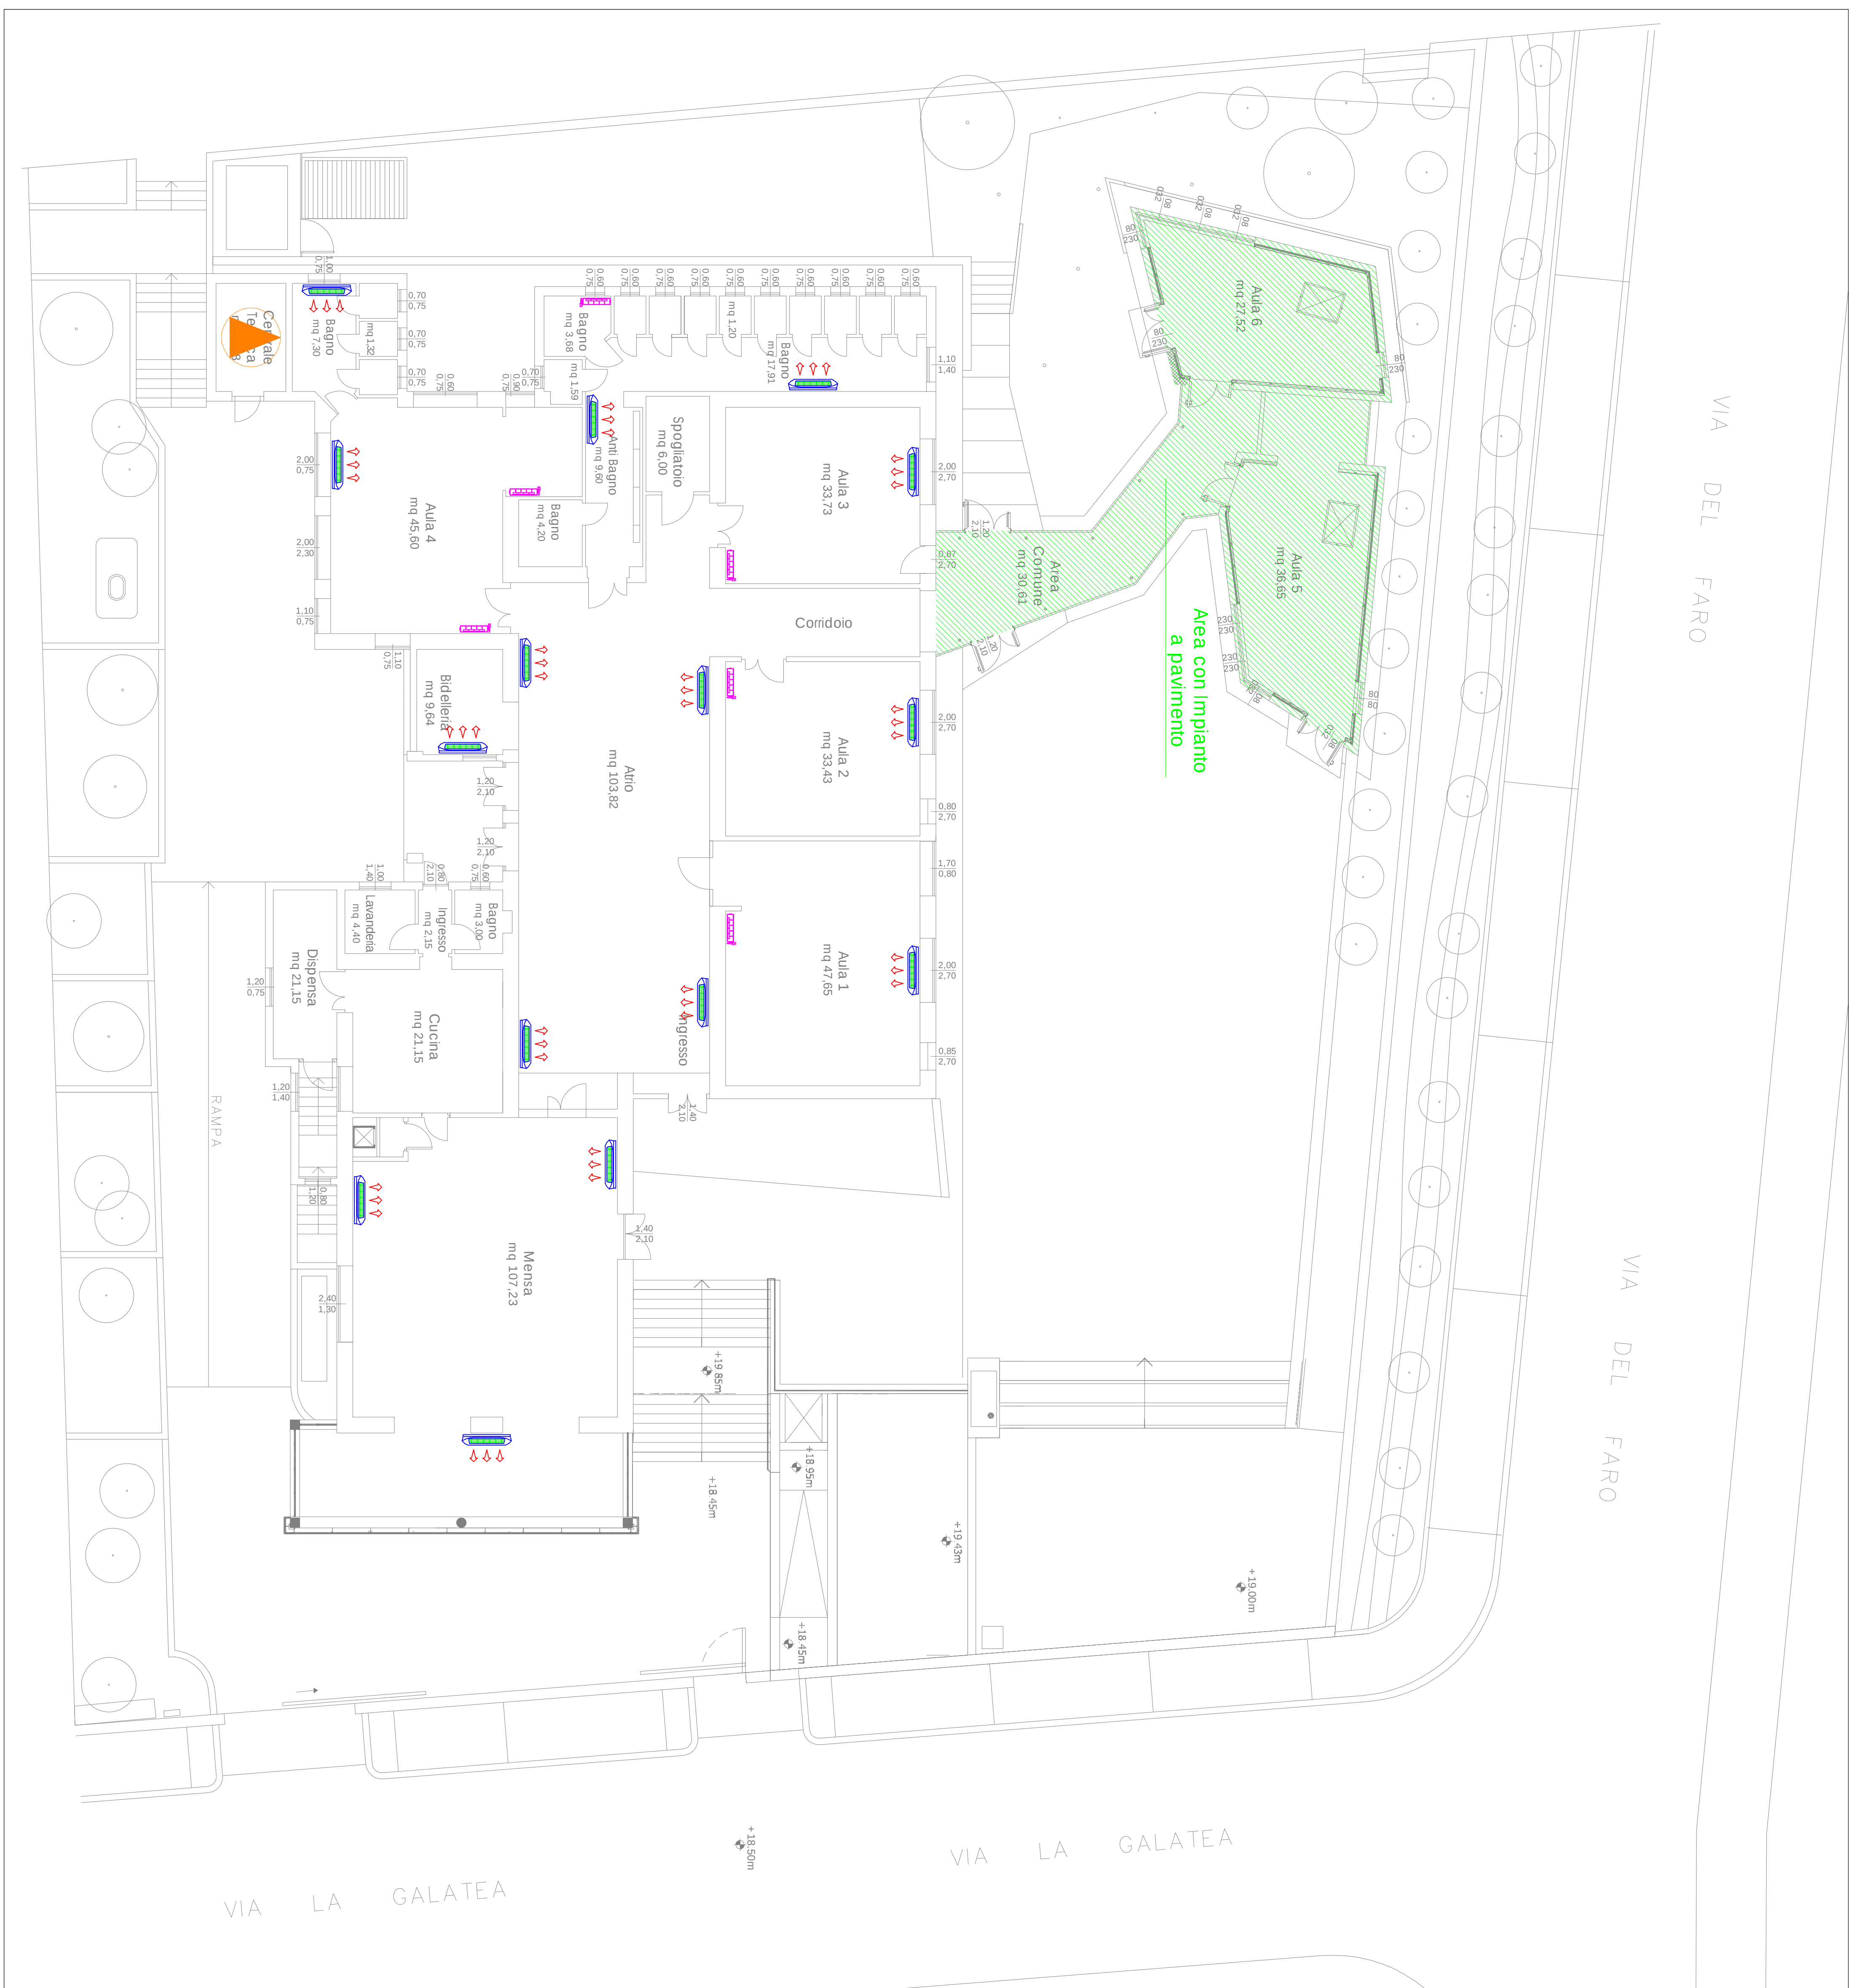


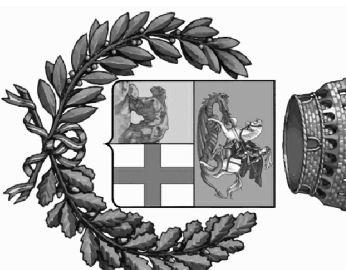

LEGENDA	
	Radiatori esistenti
	Impianto climatizzazione - Pompa di Calore in progetto (voce 005)
	Impianto climatizzazione - Ventilconvettore in progetto (voce 006)

COMUNE DI PALAU PROVINCIA DI SASSARI	
	
PROGETTO DEFINITIVO	
Lavori di "Riqualficazione energetica Scuola dell'infanzia" Via La Gaiata Palau	
progettista: DOTT. ING. MANUELE MAROTO	
	
	
Studio di Ingegneria e Architettura Corso Matteotti n°29 tempio Palasana via Fsa 079494877 email studioprogett@gmail.com Il Responsabile del Settore	
Dott. Giovanni Iveddu	
elaborato	scala tavola
Progetto	1:100 05
Panninetteria schema impianto climatizzazione	
Data	Maggio 2020