




- Rilevamenti Catastrali dell'impianto
- Foglio 6N particella 3702 impianto polisportivo
 - Foglio 6N particella 3703 campo allenamento parte
 - Foglio 6N particella 3207 mtbure / spogliatoio
 - Foglio 6N particella 3205 digieleria
 - Foglio 6N particella 3206 cabina elettrica

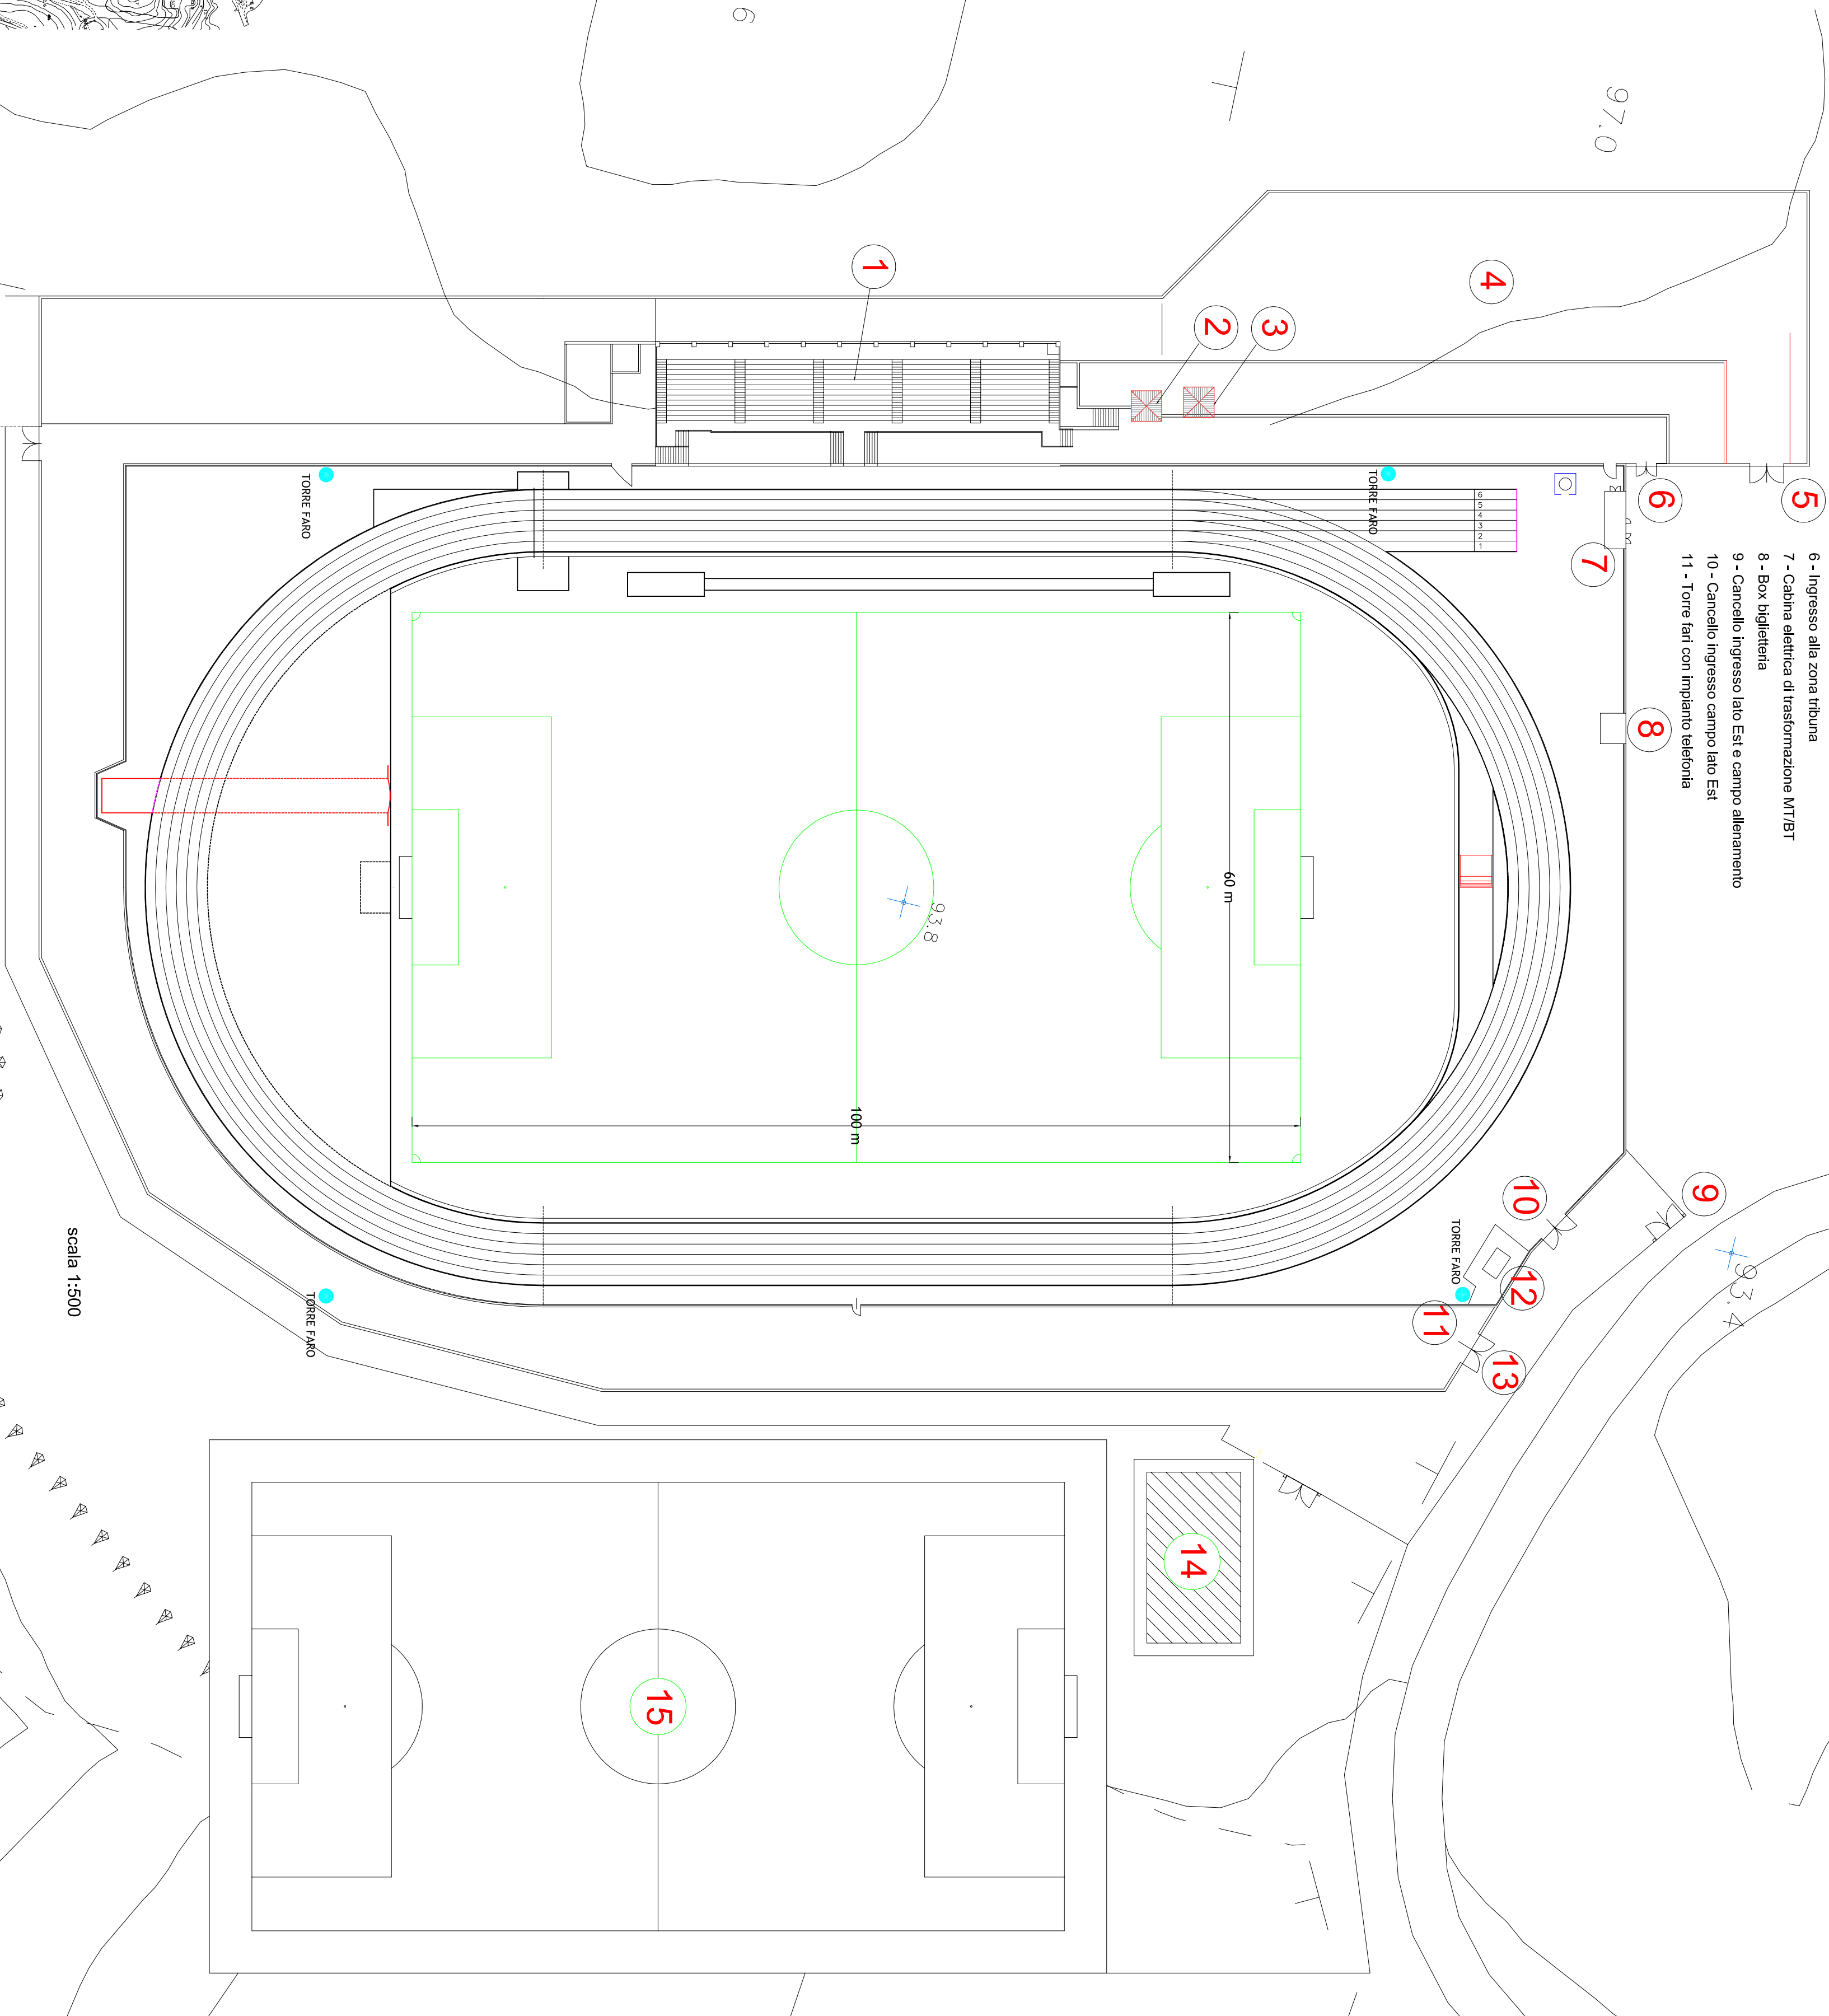

- 1 - Tribuna con sottostante spogliatoi e servizi
2 - Bagno disabili
3 - Bar
4 - Area di sosta bus squadre
5 - Ingresso riservato squadre
6 - Ingresso alla zona tribuna
7 - Cabina elettrica di trasformazione MT/ET
8 - Box biglietteria
9 - Cancelli ingresso lato Est e campo allenamento
10 - Cancelli ingresso campo lato Est
11 - Torre faro con impianto telefonica
- 12 - Box impianti telefonica
13 - Cancelli allenamento in progetto
14 - Spogliatoi campo allenamento in progetto
15 - Campo allenamento in terra battuta

Comune di Palau

(Provincia di Sassari zona omogenea di Obbia - Tempo)

DESCRIZIONE ELABORATO:

PROGETTO DEFINITIVO
REALIZZAZIONE DEL MANTO SINTETICO ZONA GIOCO
IMPIANTO SPORTIVO LOC. BARAGGE

INQUADRAMENTO GENERALE

COMITENTE:

Amministrazione Comunale di Palau
Piazza Popoli d' Europa, n. 1

STUDIO CIUDINO

Via Costa Smeralda, 131 07021 Arzachena (OT) - Tel. 079/832385

TAVOLA	1
SCALA	1:10.000 - 1:500
DATA	14 Ottobre 2020
ARCHITETTO	R. 06

Il Tecnico:

Dott. Ing. Marcello Ciudino