


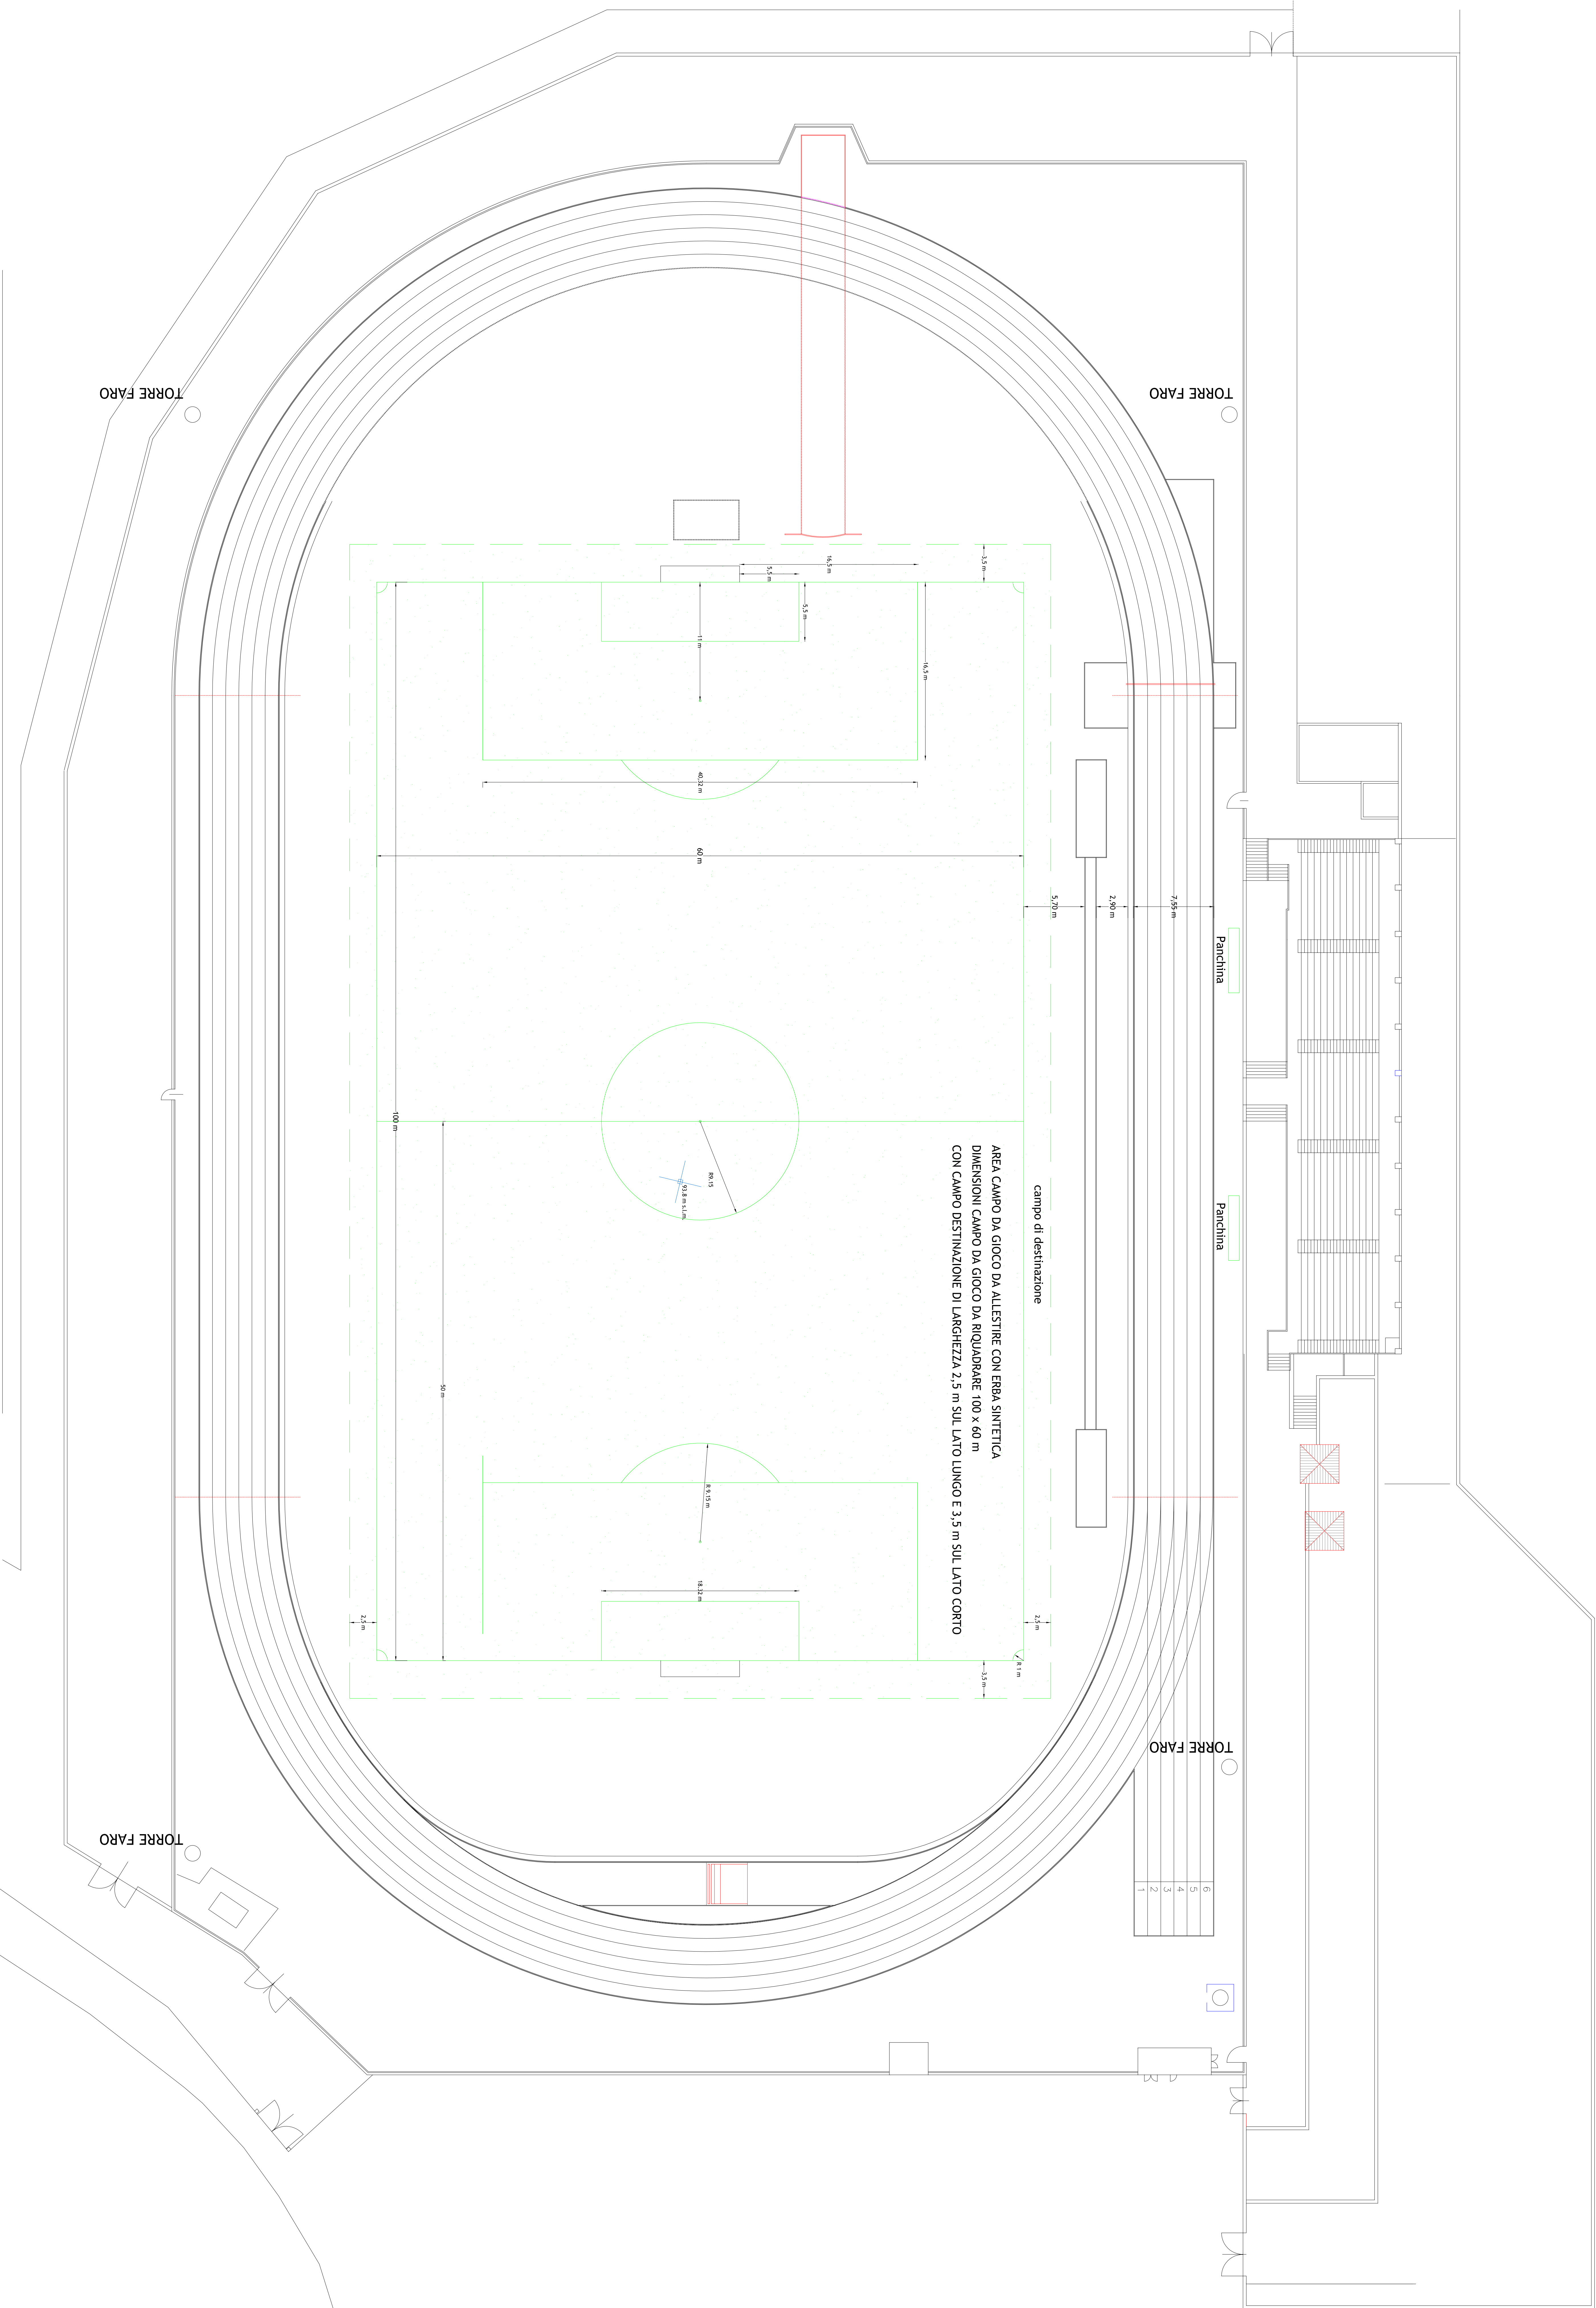

Comune di Palau

(Provincia di Sassari) zona omogenea di Oliba - Tempio

DESCRIZIONE ELABORATO:

PROGETTO DEFINITIVO
REALIZZAZIONE DEL MANTO SINTETICO ZONA GIOCO
IMPIANTO SPORTIVO LOC. BIAVAGGE
INDIVIDUAZIONE CAMPO DA GIOCO

COMMITTENTE:

Amministrazione Comunale di Palau
Palazzo Regali d'Europa, 11

STUDIO CUIRINO

PROGETTO
2020
DATA: 14 Ottobre 2020
PRODOTTO: R. 08

Il Tecnico:

Deit. Ing. Marcello Cuiro