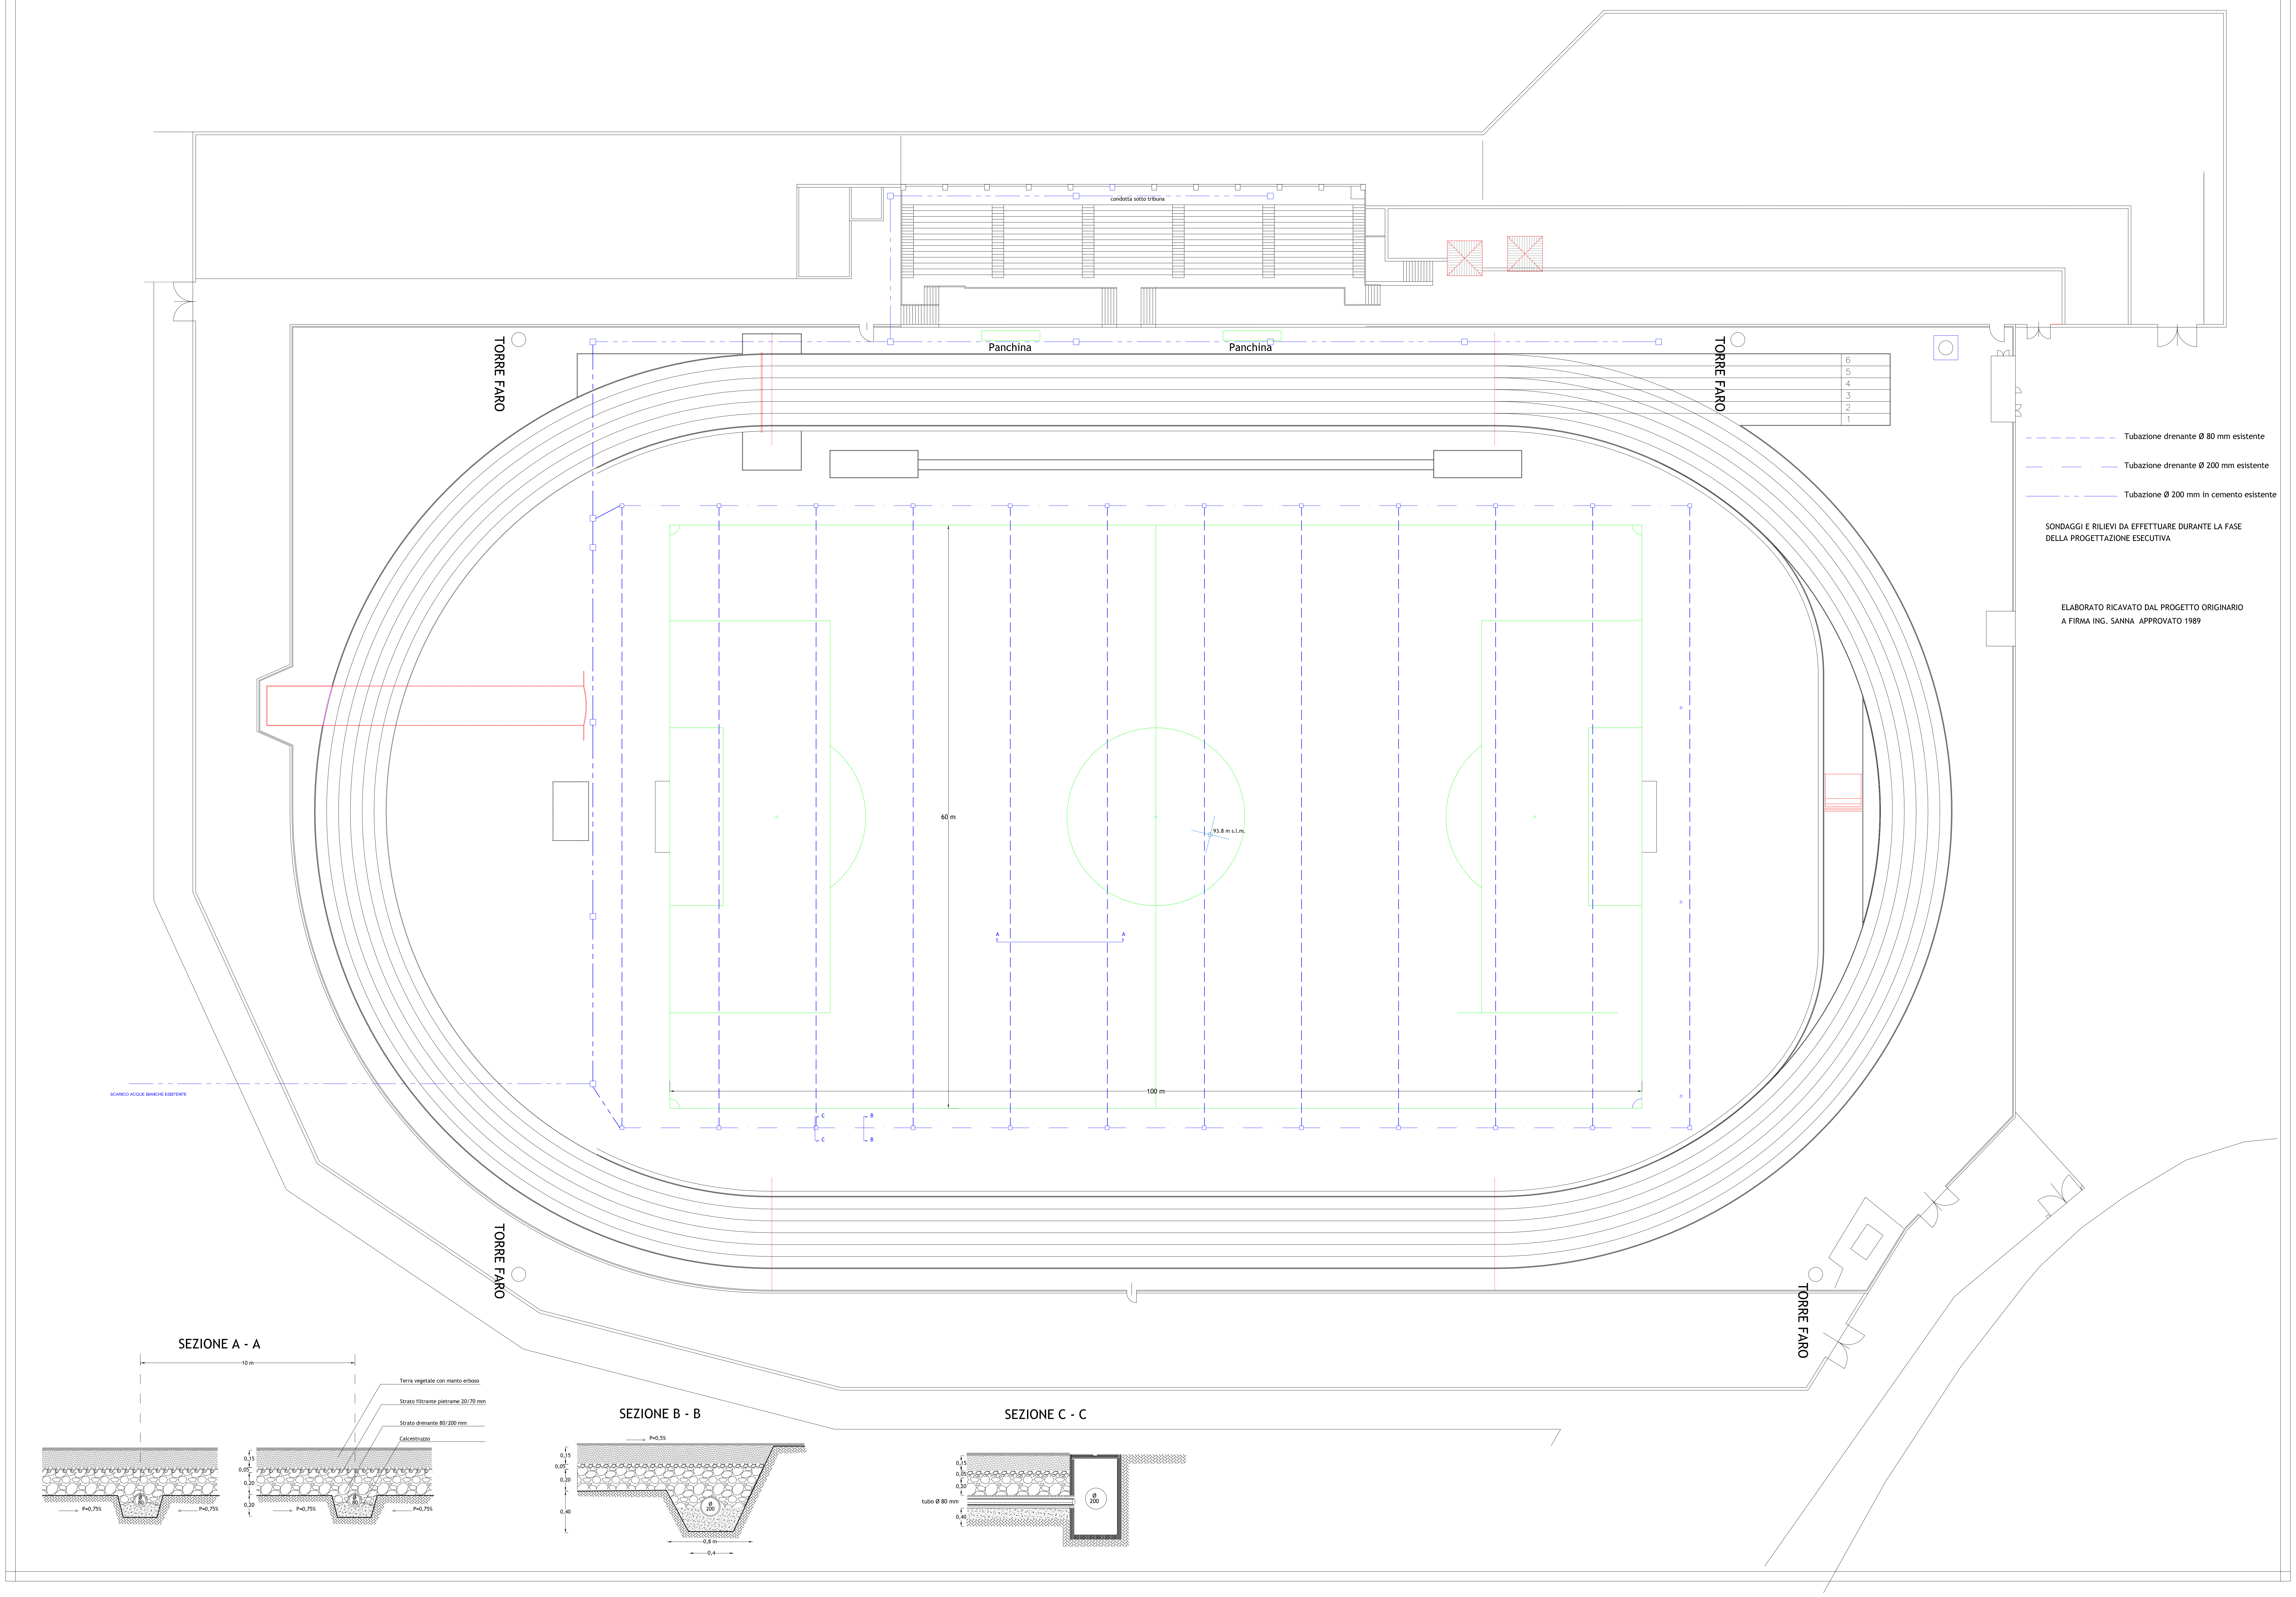

Tubazione drenante Ø 80 mm esistente

Tubazione drenante Ø 200 mm esistente

Tubazione Ø 200 mm in cemento esistente

SONDAGGI E RILIEVI DA EFFETTUARE DURANTE LA FASE
DELLA PROGETTAZIONE ESECUTIVA

ELABORATO RICAVATO DAL PROGETTO ORIGINARIO
A FIRMA ING. SANNA APPROVATO 1989

Comune di Palau

(Provincia di Sassari zona omogenea di Olbia - Tempio)

DESCRIZIONE ELABORATO:

PROGETTO DEFINITIVO
REALIZZAZIONE DEL MANTO SINTETICO ZONA GIOCO
IMPIANTO SPORTIVO LOC. BARAGGE

STATO DI FATTO RETE DRENAGGIO ACQUE

COMMITTENTE: Amministrazione Comunale di Palau
Piazza Popoli d' Europa, n.1

STUDIO CIUDINO
Via Costa Smeralda, 131 07021 Arzachena (OT) - Tel. 0789/83296

TAVOLA: 3
SCALA: 1:200
DATA: 14 Ottobre 2020
ARCHIVIO: R_06

Il Tecnico:
Dott. Ing. Marcello Ciudino