


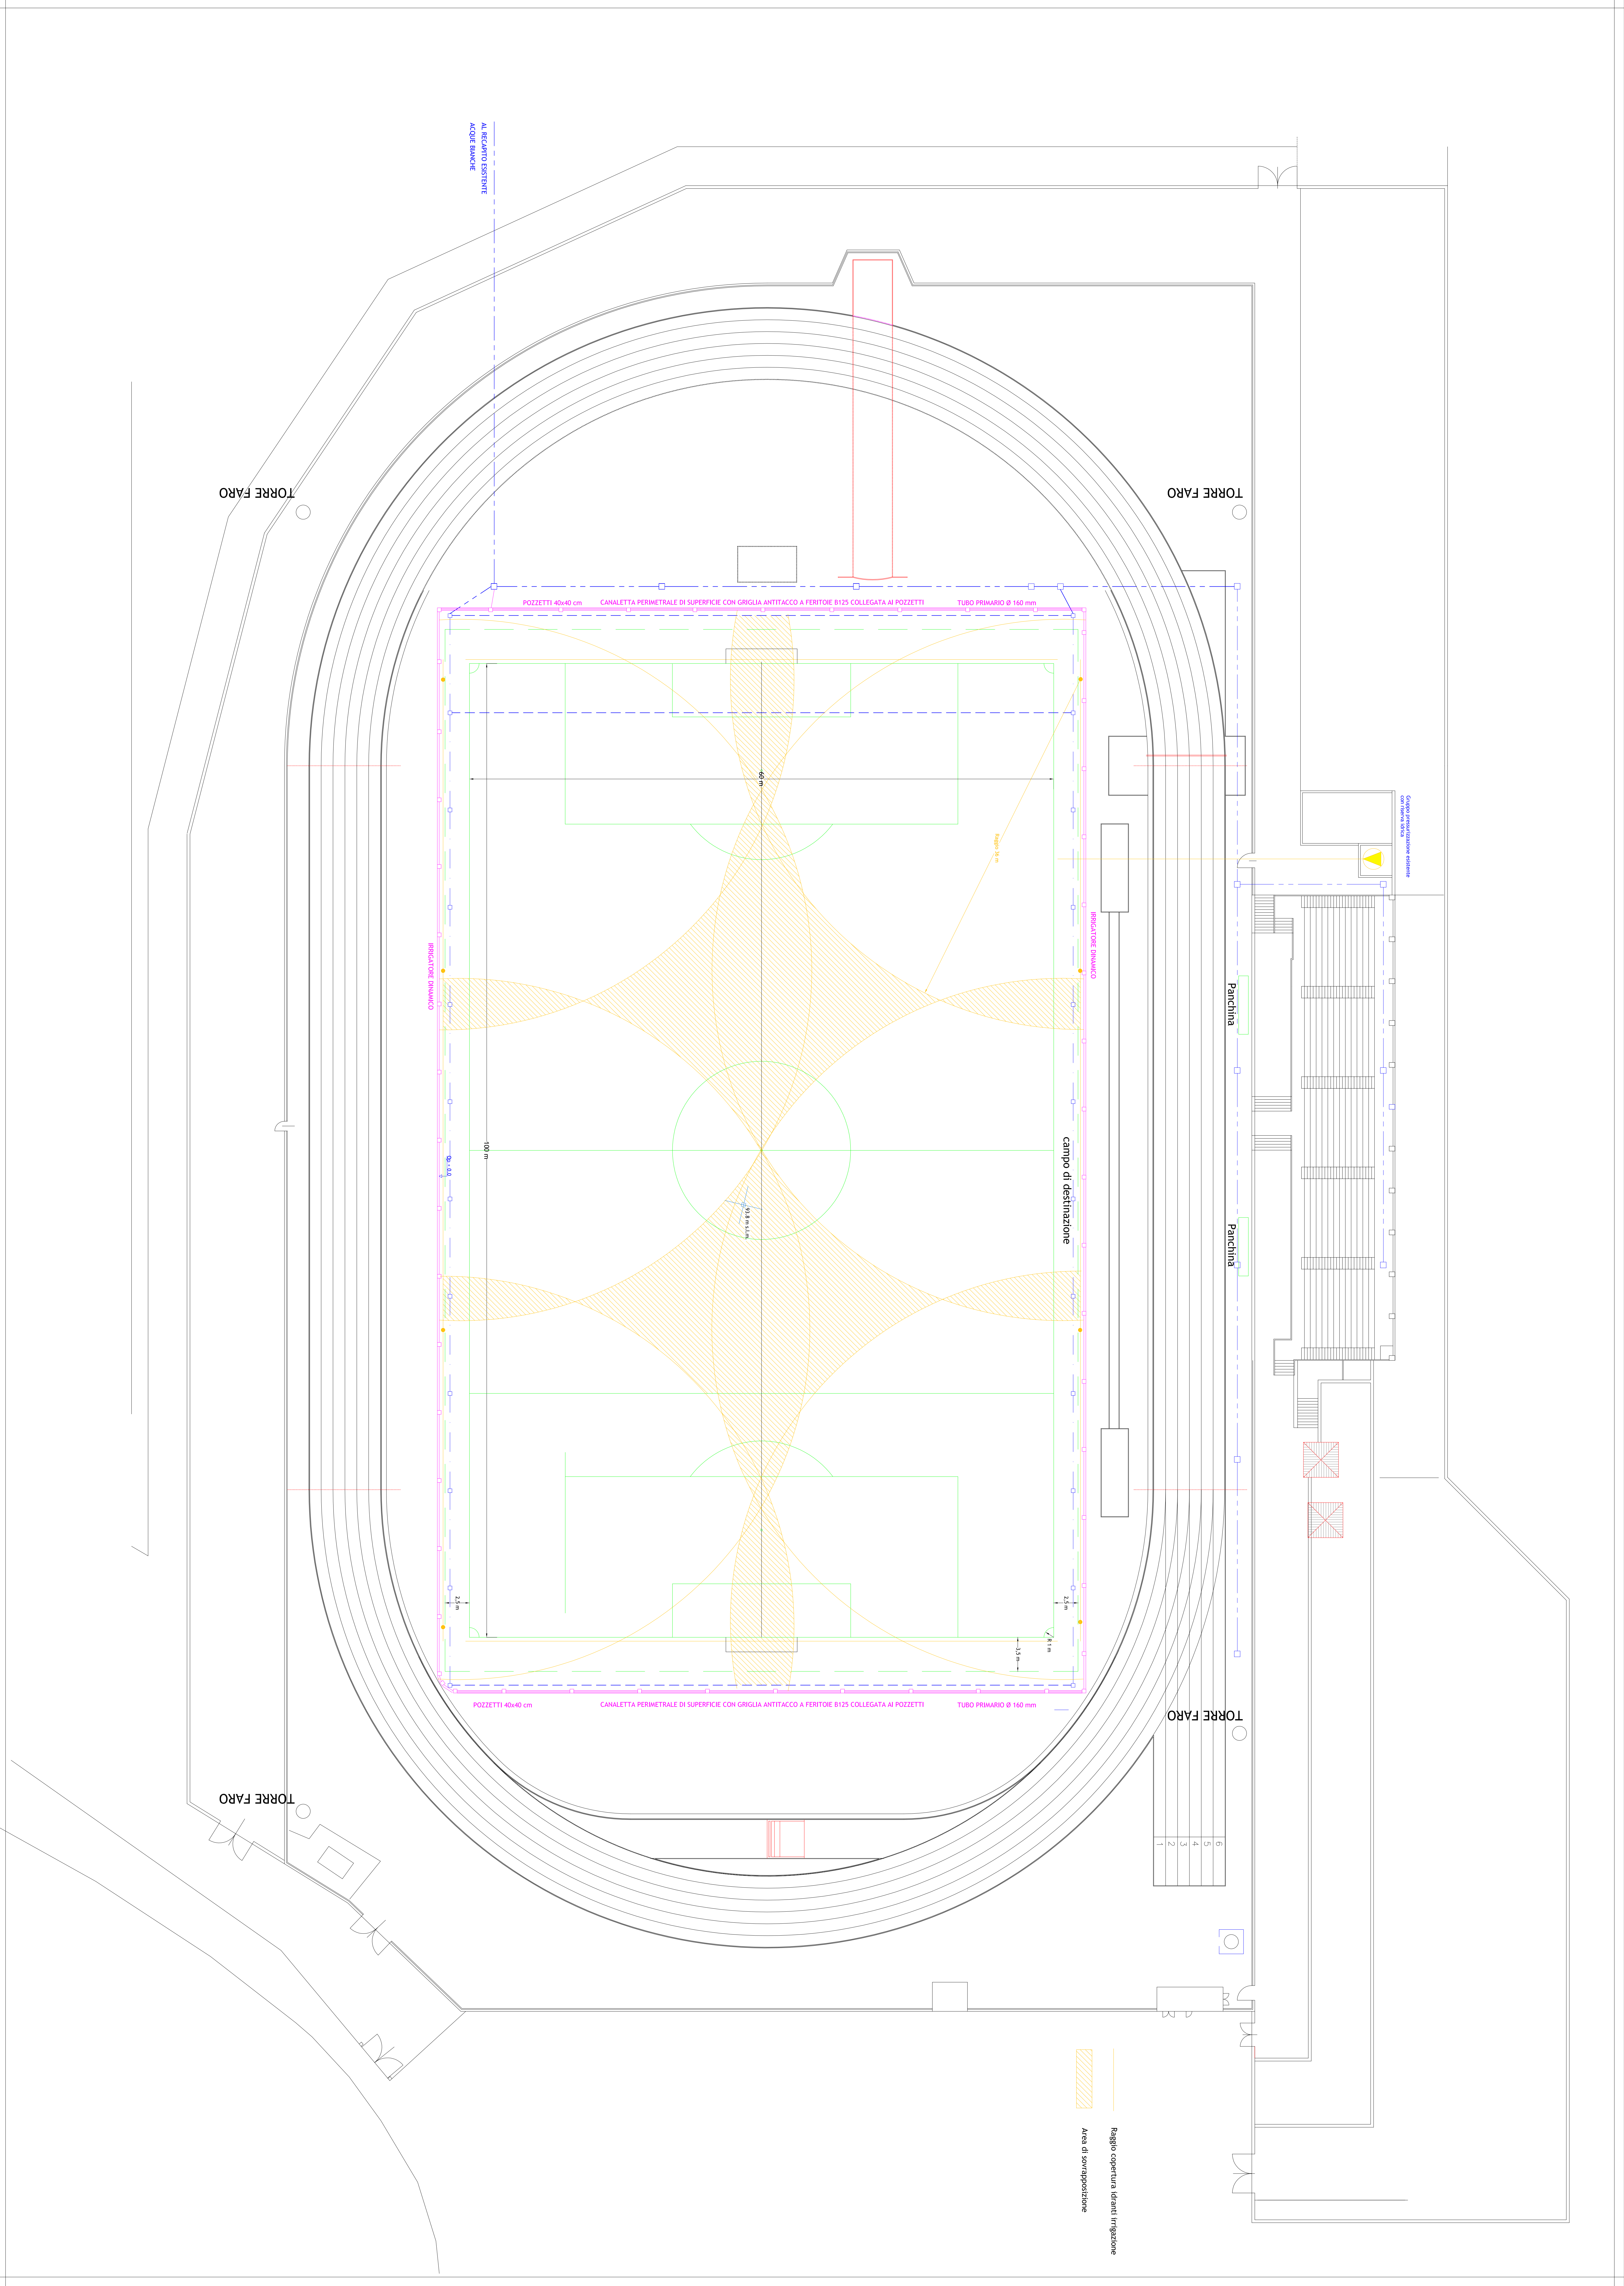

Comune di Palau

(Provincia di Sassari, zona omogenea di Olbia - Tempio)

DESCRIZIONE ELABORATO:

PROGETTO DEFINITIVO

REALIZZAZIONE DEL MANTO SINTETICO ZONA GIOCO

IMPIANTO SPORTIVO I.C. SARAGADE

IMPIANTO DI IRRIGAZIONE

COMMITTENTE:

Amministrazione Comunale di Palau

Piazza Popolare d'Europa, n.1

STUDIO QUINCO

Via Carlo Farini, 17 - 07021 - Sassari (SS) - Tel. 079/265226

PROGETTO:

1:200

DATA:

14.05.2014

PROGETTO:

1:200

Il Tecnico:

Dott. Ing. Marcello Cuianno