


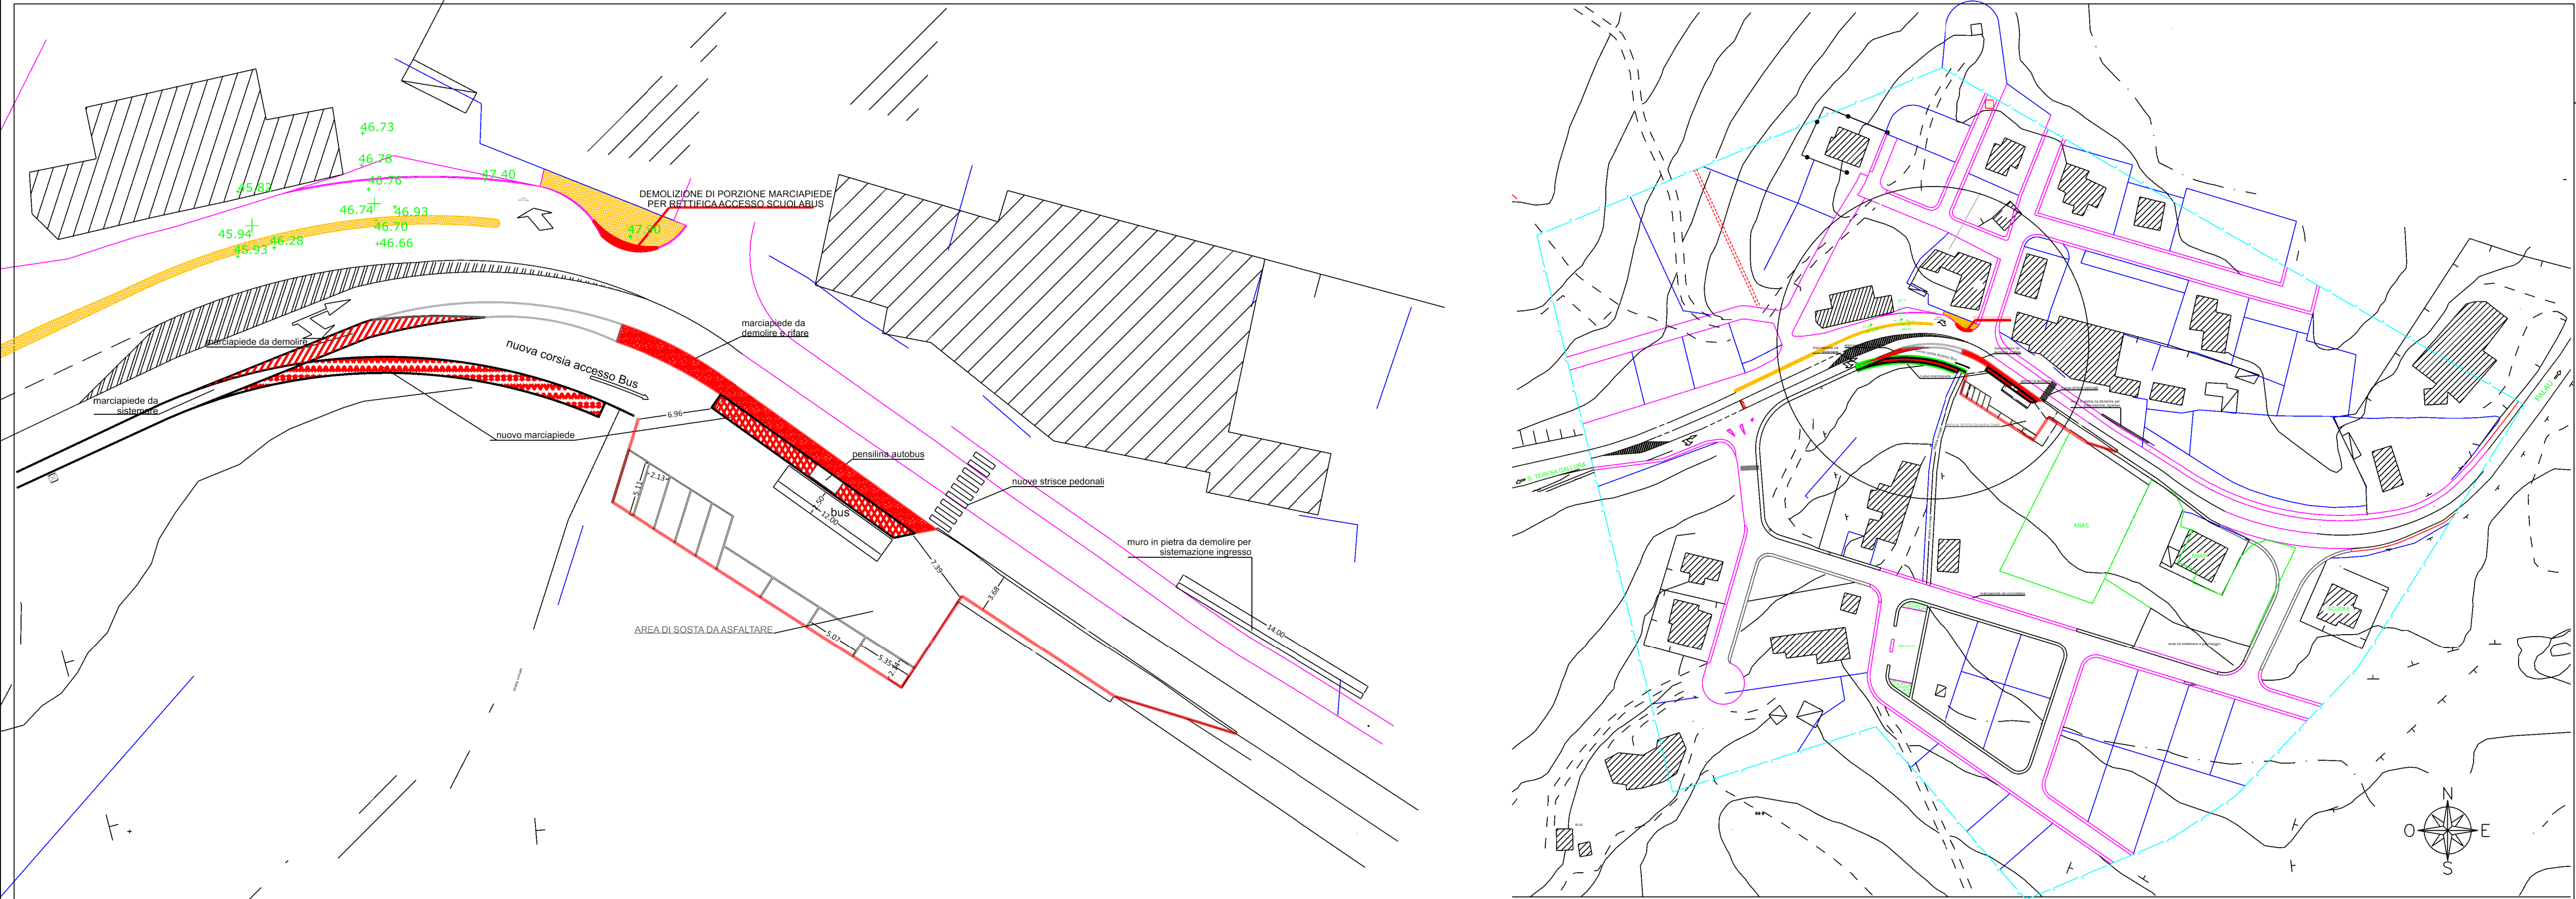

TAV 3 PLANIMETRIA DEF.dgn Model 14/12/2020 08:20:03

COMUNE DI PALAU
SETTORE LL.PP. E MANUTENZIONI

FRAZIONE DI CAPANNACCIA
COMPLETAMENTO OPERE DI URBANIZZAZIONE
PROGETTO DEFINITIVO-ESECUTIVO

DICEMBRE 2020

TAV. 3

SCALA

1:500

IL PROGETTISTA
Arch. Giovanni Tiveddu
Geom. Giovanni Antonio Pala

IL SINDACO
Francesco Giuseppe Manna

IL RESPONSABILE DEL SETTORE
Arch. Giovanni TIVEDDU

PLANIMETRIA DELLA VIABILITA'
CON INDICAZIONE INTERVENTI