
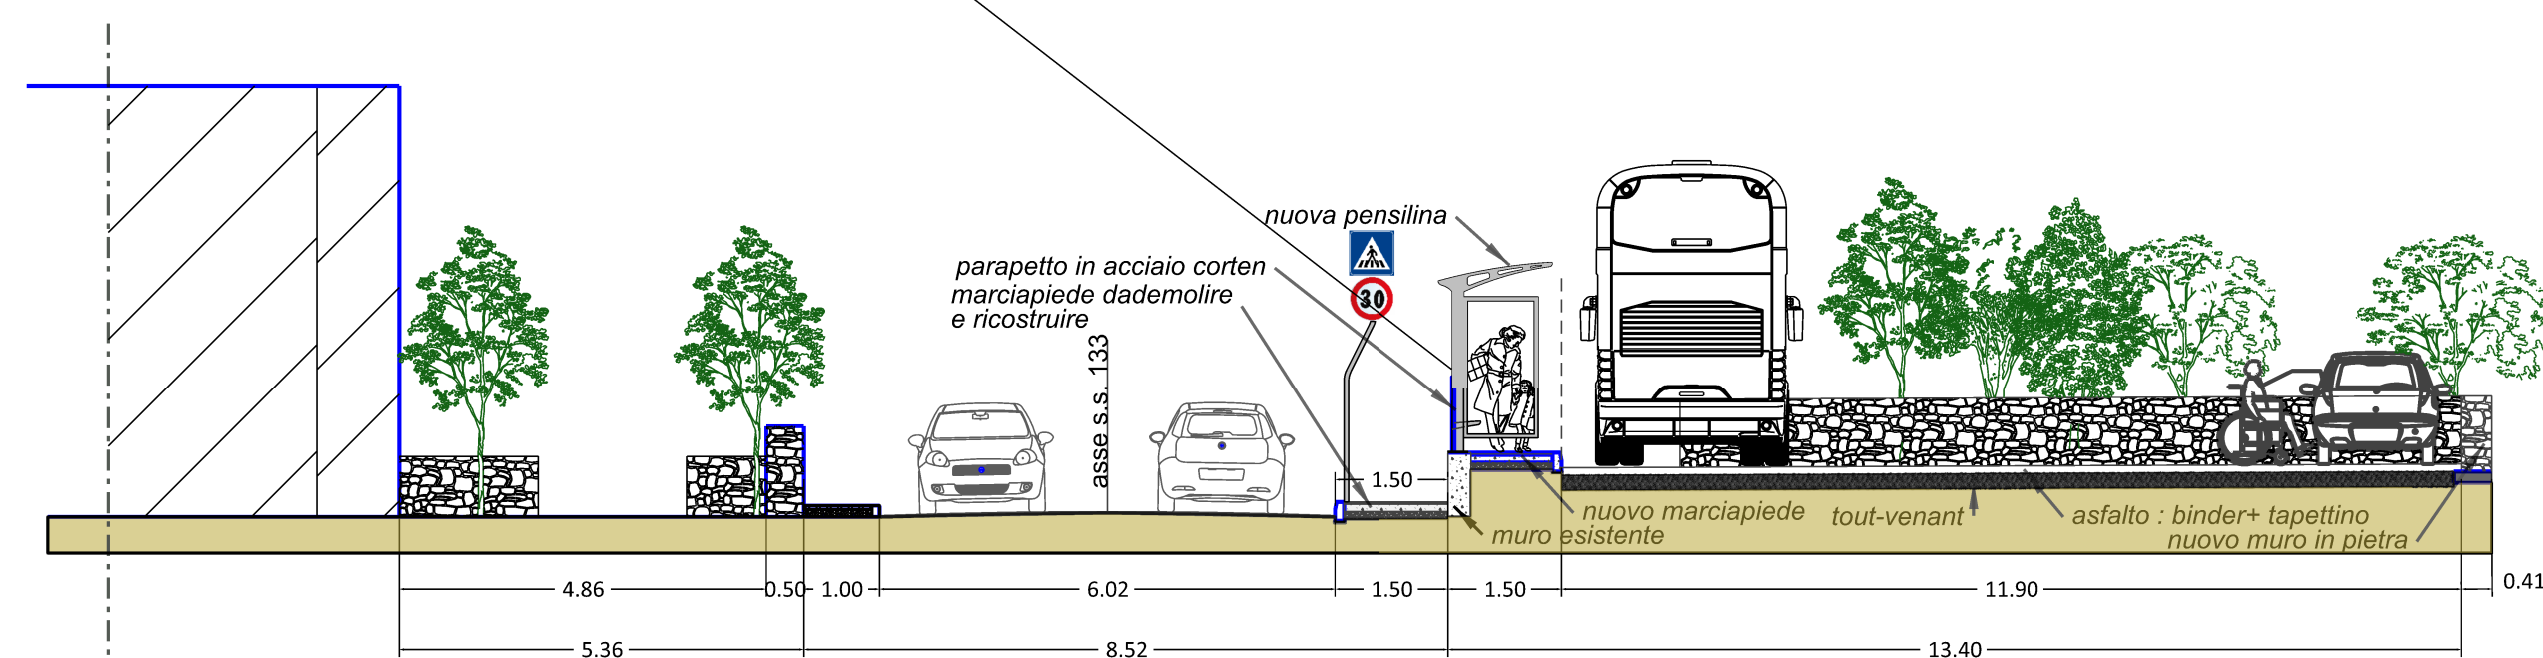


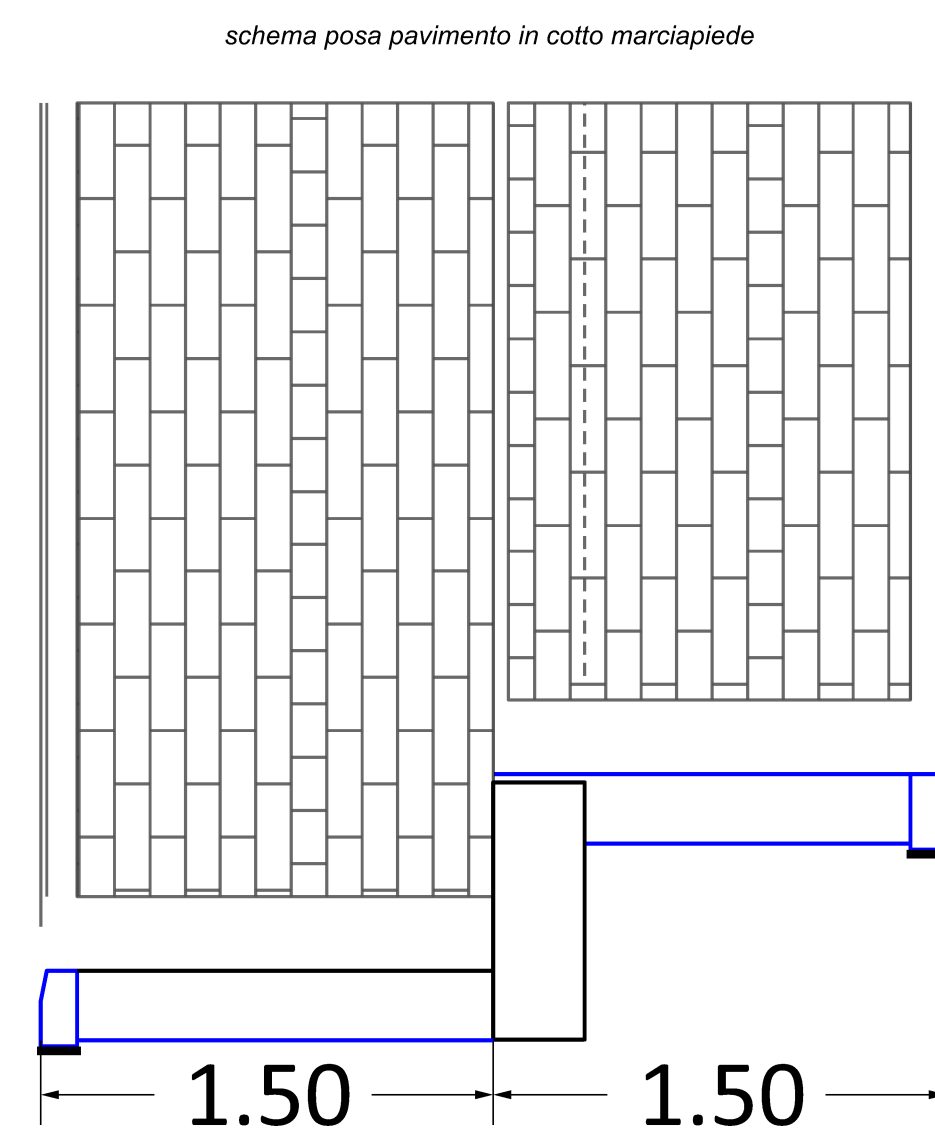

FRAZIONE DI CAPANNACCIA
COMPLETAMENTO OPERE DI URBANIZZAZIONE

TAV. 5

SCALA
varie

IL SINDACO
Francesco Giuseppe Manna

IL RESPONSABILE DEL SETTORE
Arch. Giovanni TIVEDDU

Sezioni