


RILIEVO TOPOGRAFICO - scala 1:500 -

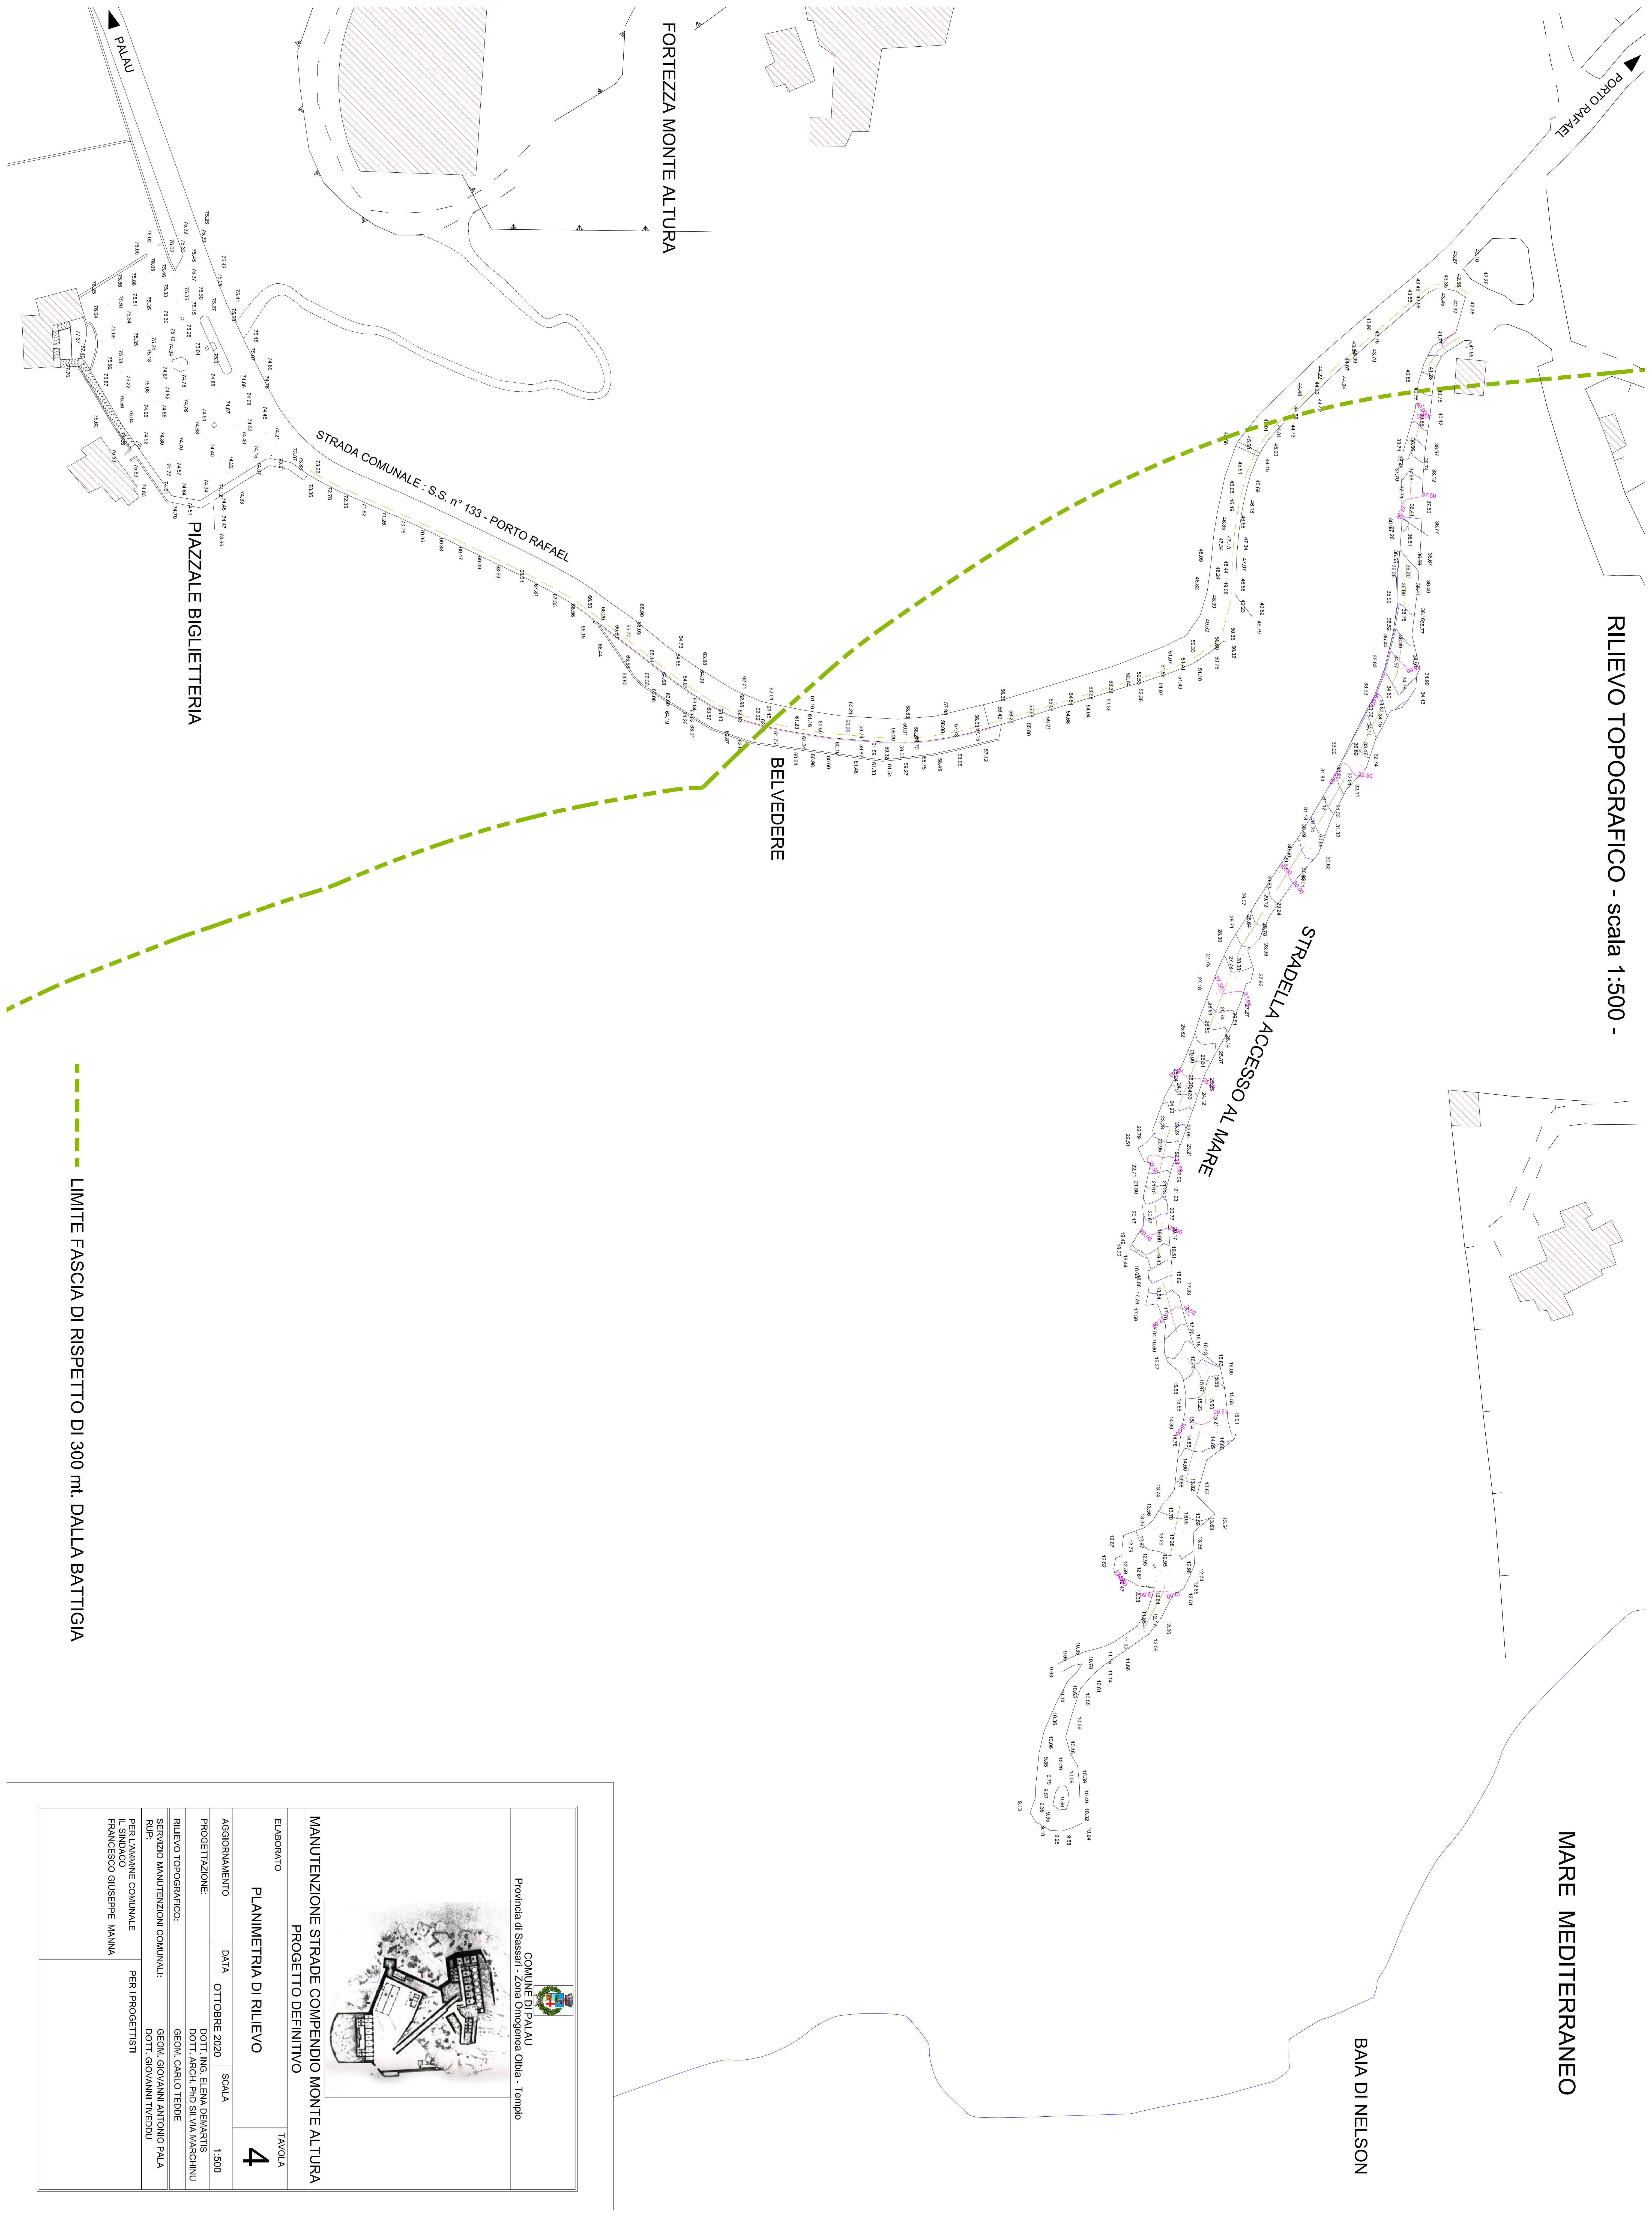

MARE MEDITERRANEO

BAIA DI NELSON

|   |                                            |                         |                                |                  |
|---|--------------------------------------------|-------------------------|--------------------------------|------------------|
| <div><div><div><div><div><div><span></span></div></div></div><div>Comune di Sassari - Zona Omogenea Oliba - Tempio</div></div></div></div> |                                            |                         |                                |                  |
| <div><div><div><div><div><div><span></span></div></div></div><div>MANUTENZIONE STRADE COMPENDIO MONTE ALTURA</div></div></div></div>       |                                            |                         |                                |                  |
| <div>PROGETTO DEFINITIVO</div>   |                                            |                         | <div>TAVOLA</div> <div>4</div> |                  |
| <div>ELABORATO</div>   |                                            |                         |                                |                  |
| <div>PLANIMETRIA DI RILIEVO</div>   |                                            |                         |                                |                  |
| <div>AGGIORNAMENTO</div>   | <div>DATA</div>                            | <div>OTTOBRE 2020</div> |                                | <div>SCALA</div> |
| <div>PROGETTAZIONE:</div>   | <div>DOTT. ING. ELENA DEMARIS</div>        |                         |                                |                  |
| <div>RILIEVO TOPOGRAFICO:</div>   | <div>DOTT. ARCH. PHD SILVIA MARCHINU</div> |                         |                                |                  |
| <div>SERVIZIO MANUTENZIONI COMUNALI:</div>                                                                                                 | <div>GEOM. CARLO TEDDE</div>               |                         |                                |                  |
| <div>RIP.</div>   | <div>DOTT. GIOVANNI ANTONIO PALA</div>     |                         |                                |                  |
| <div>PER L'AMMINE COMUNALE</div>   | <div>PER I PROGETTISTI</div>               |                         |                                |                  |
| <div>IL SINDACO</div>   |                                            |                         |                                |                  |
| <div>FRANCESCO GIUSEPPE MANNA</div>   |                                            |                         |                                |                  |