




PLANIMETRIA - scala 1:500 -

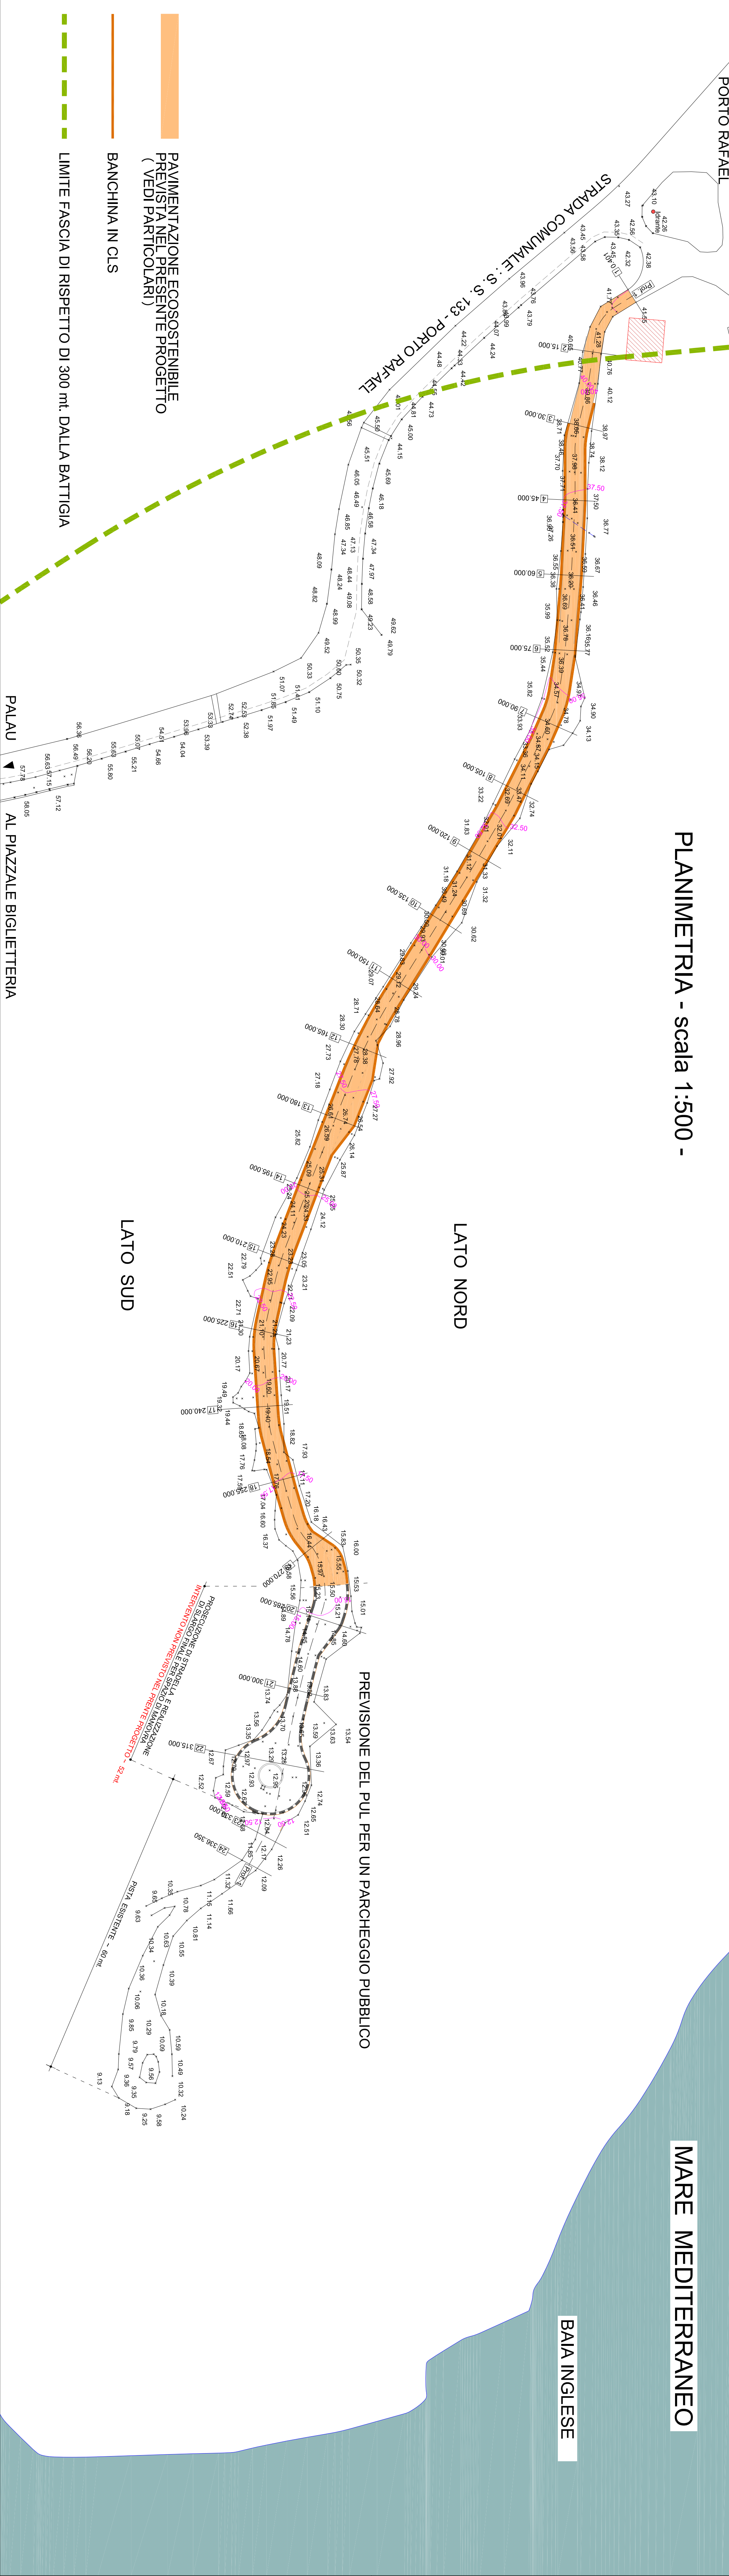


PROFILLO LONGITUDINALE - scala 1:500 -

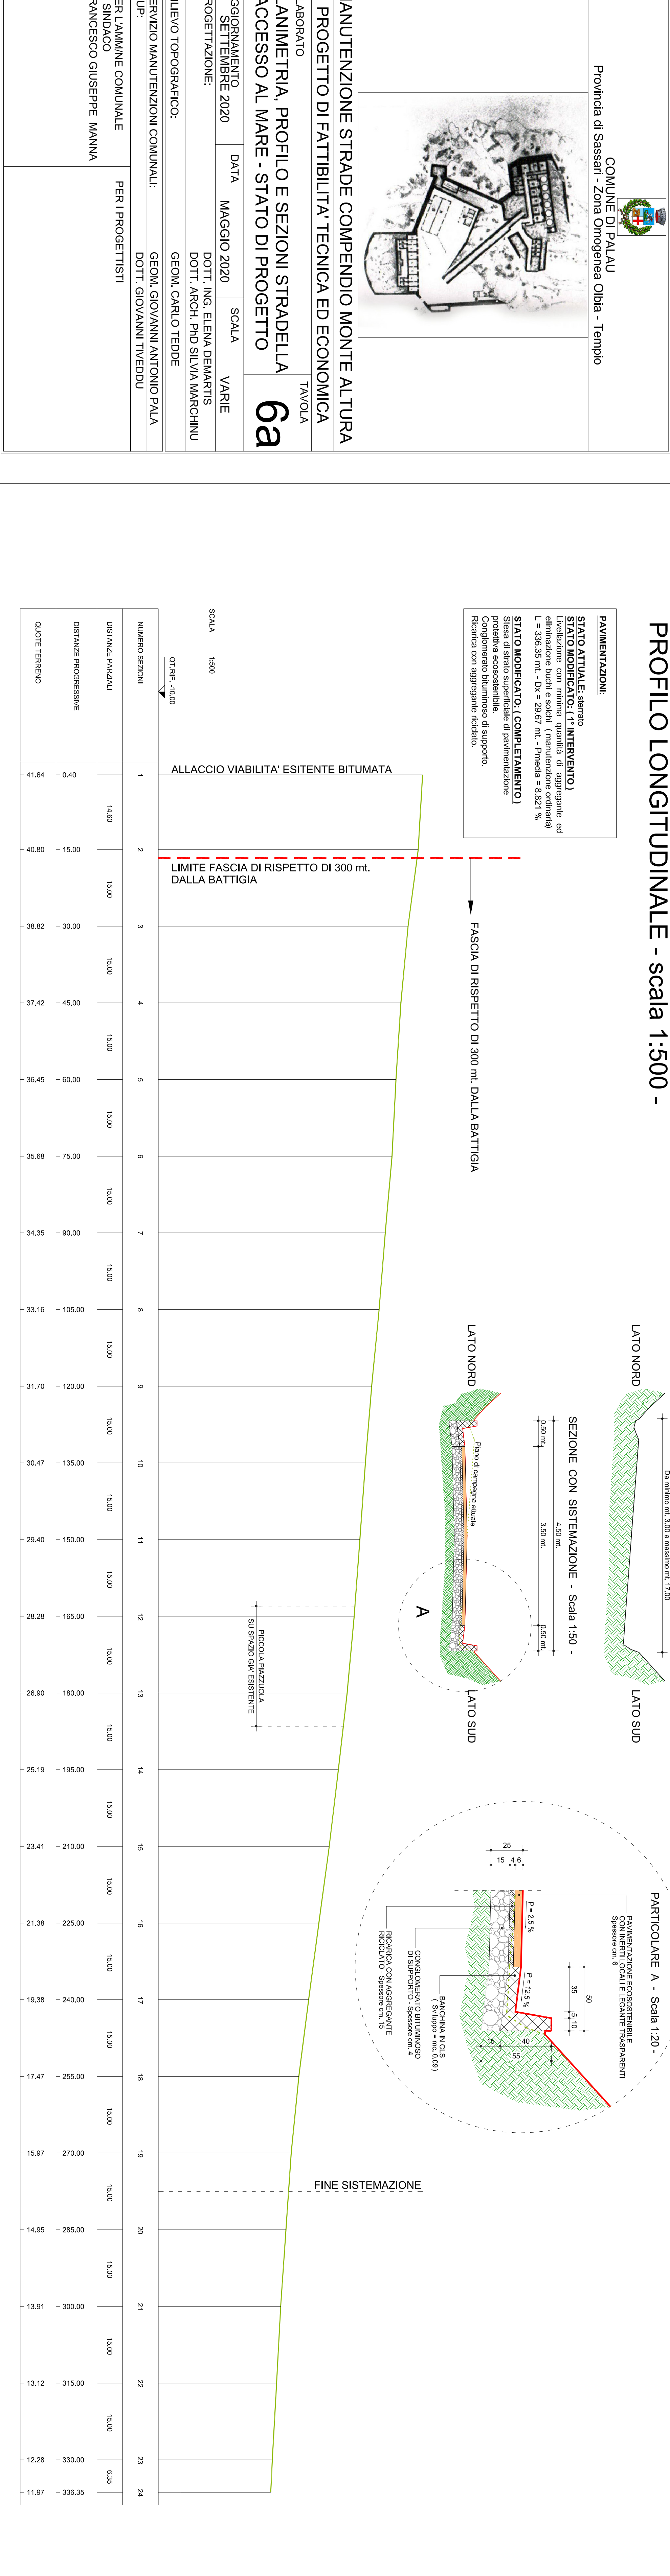


SEZIONE N. 1

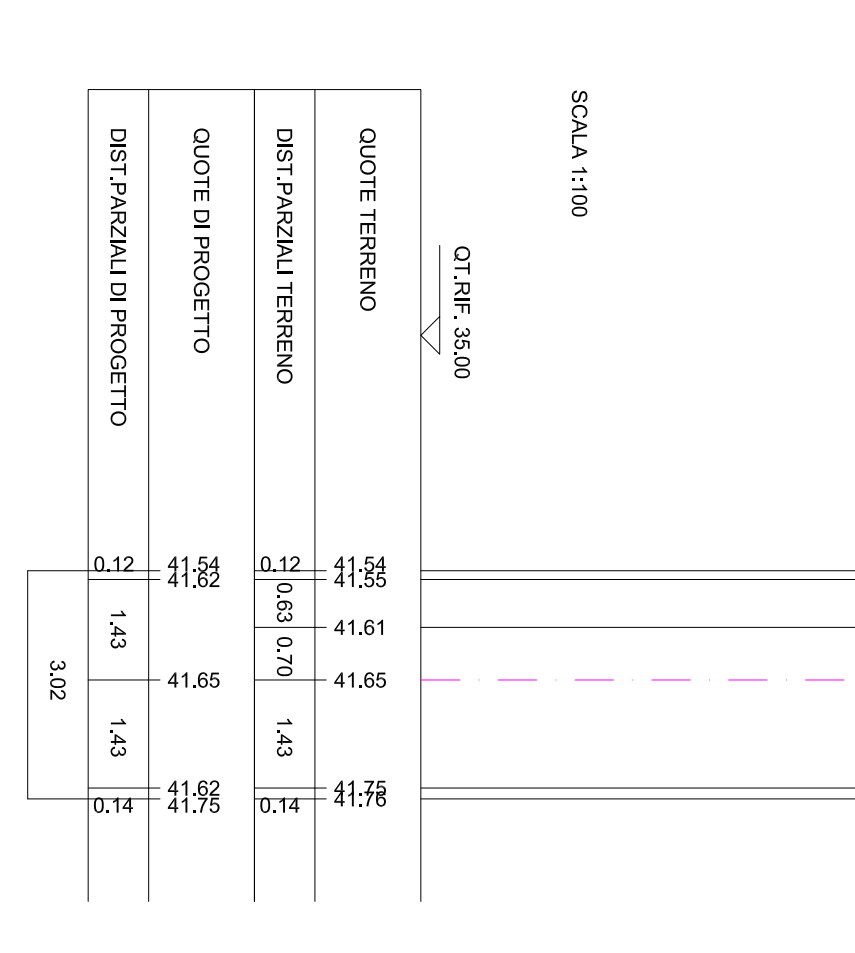


SEZIONE N. 2

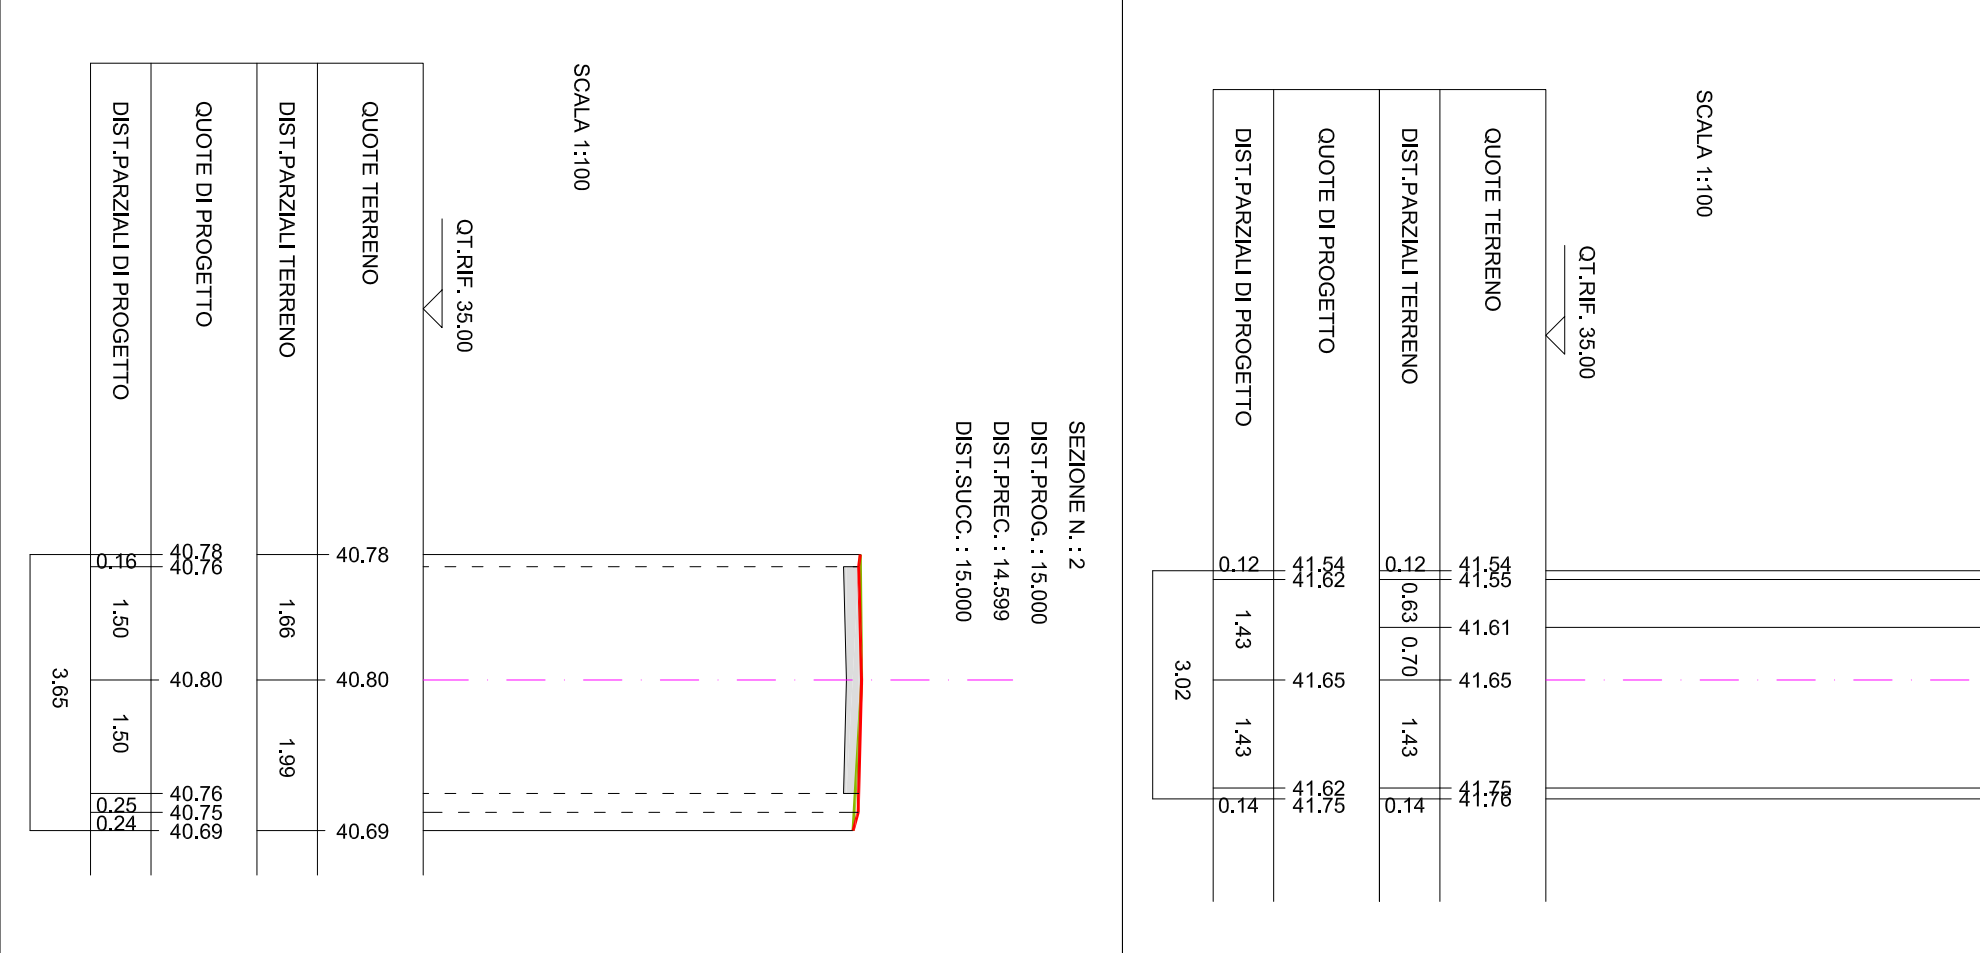


SEZIONE N. 3

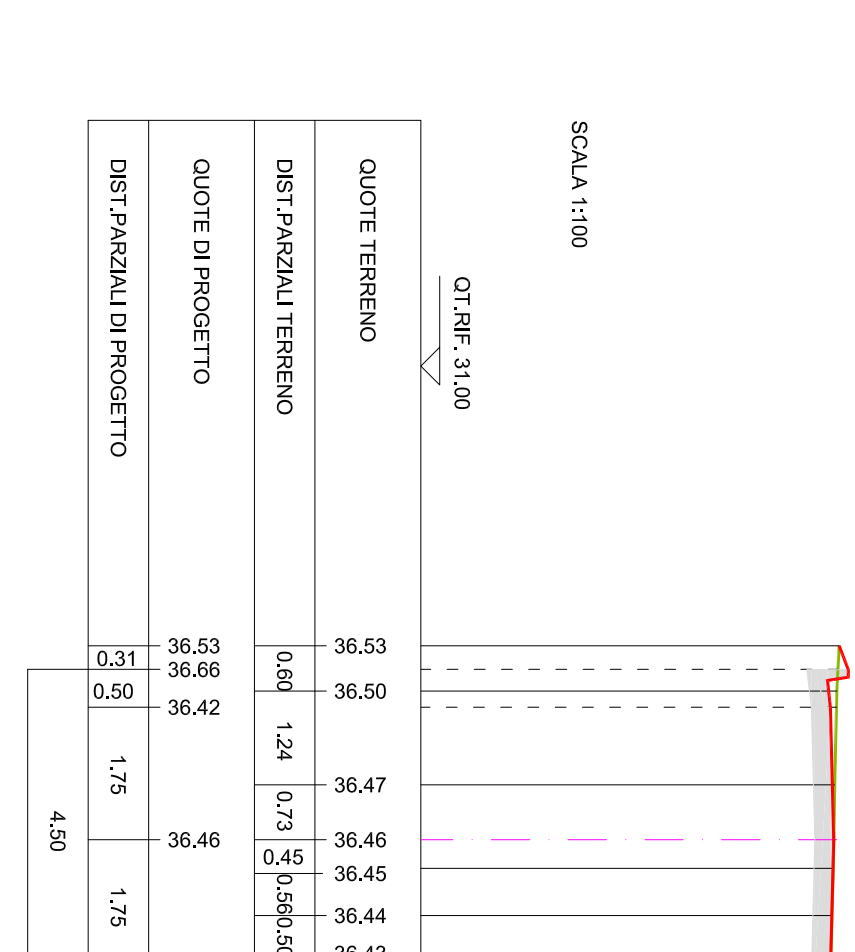

SEZIONE N. 4

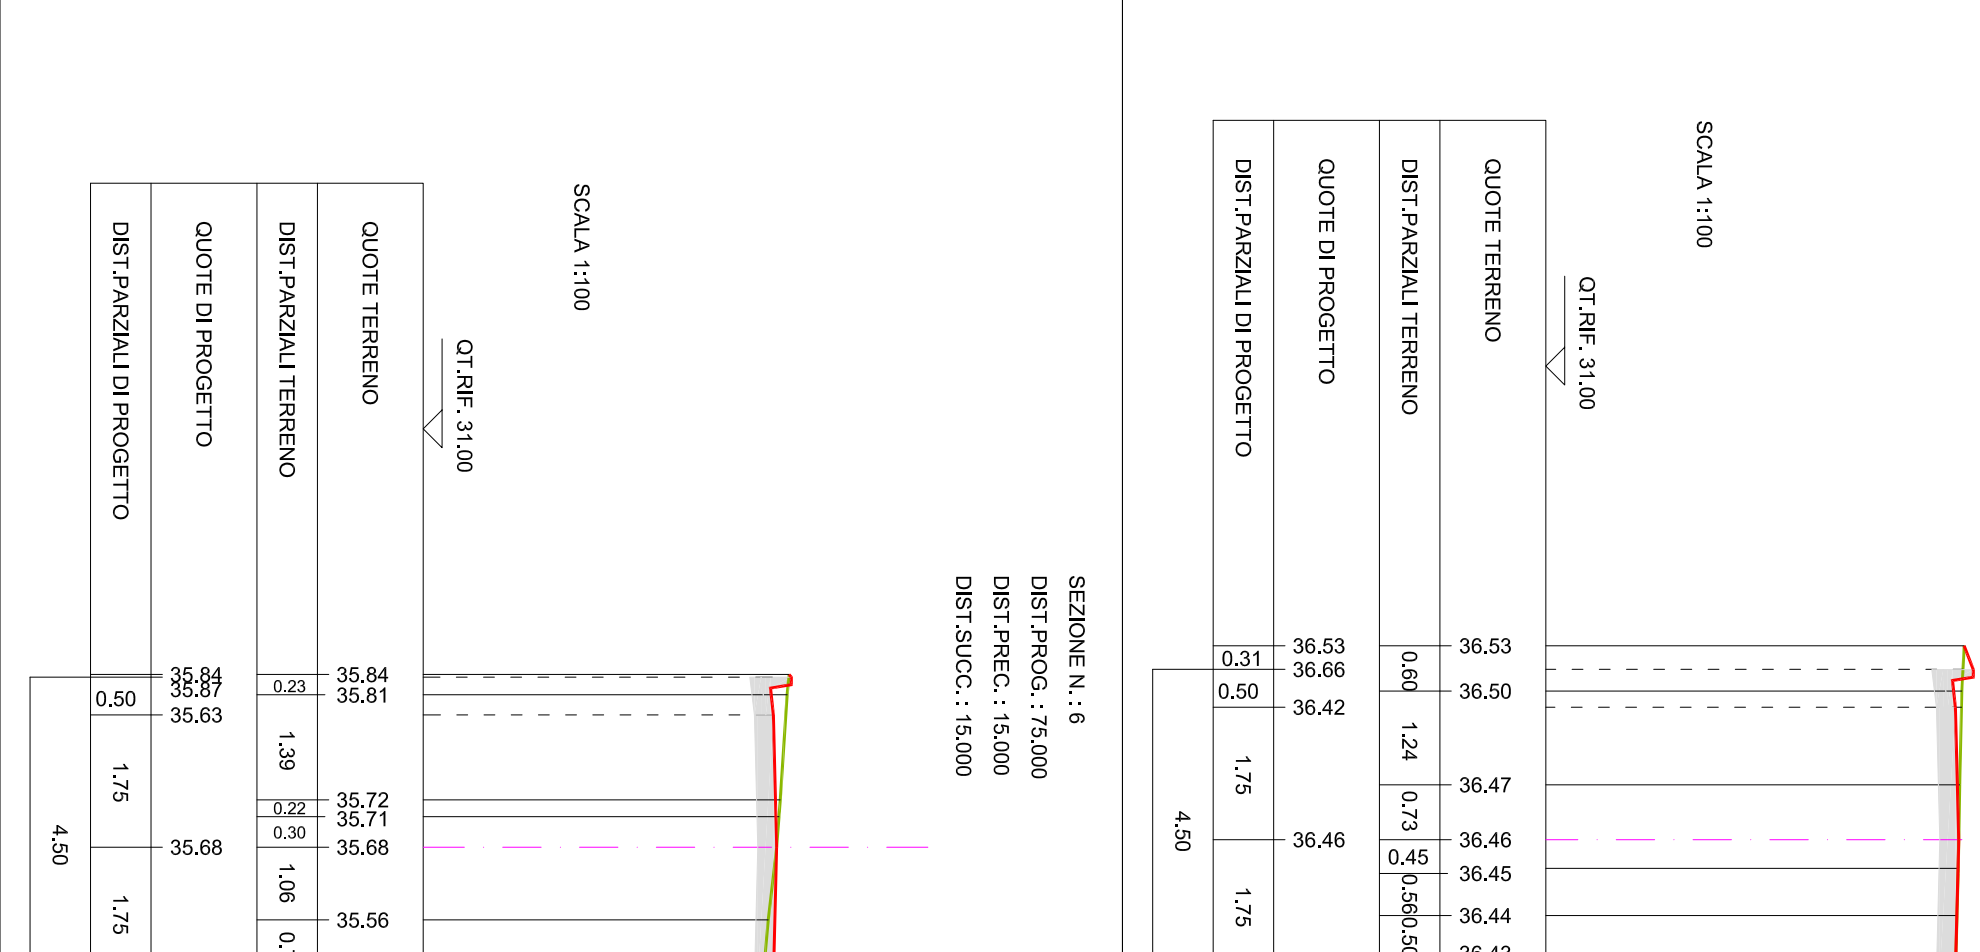


SEZIONE N. 5

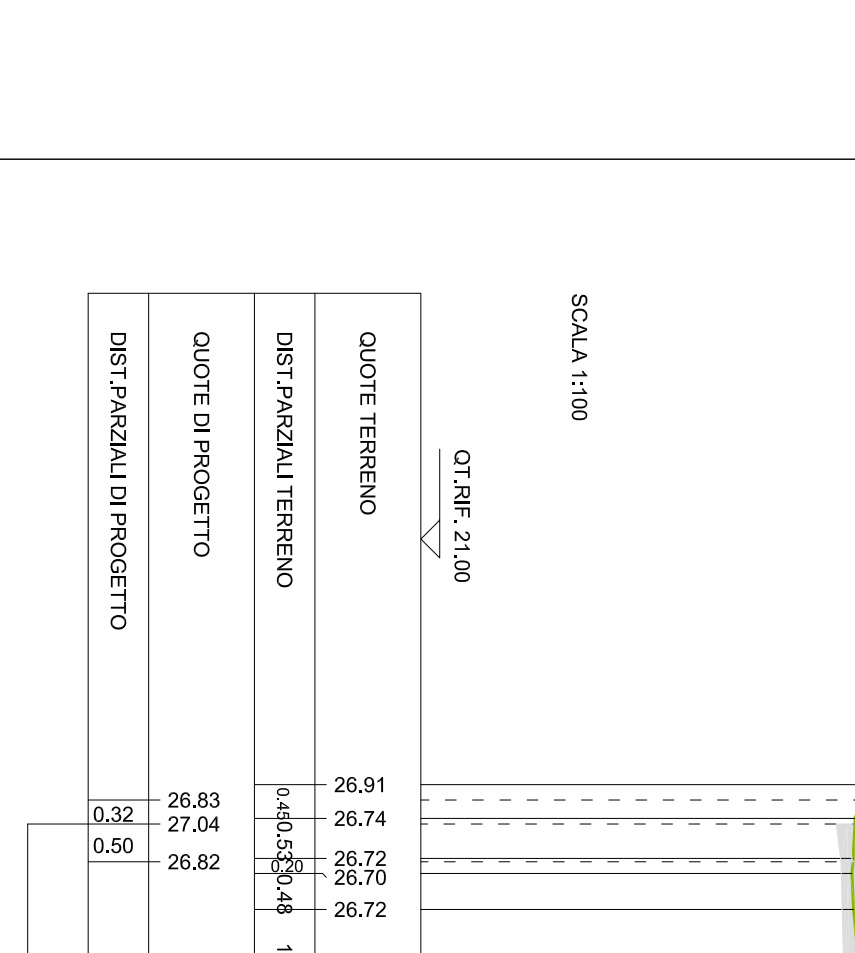


SEZIONE N. 6



SEZIONE N. 7

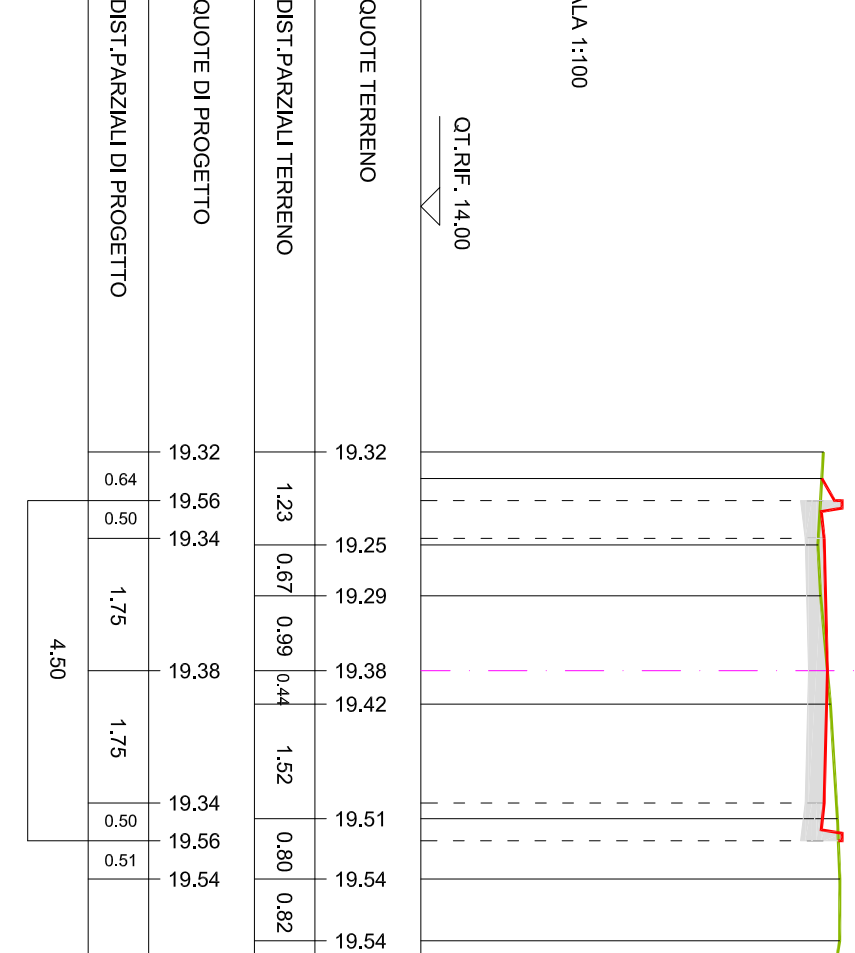

SEZIONE N. 8

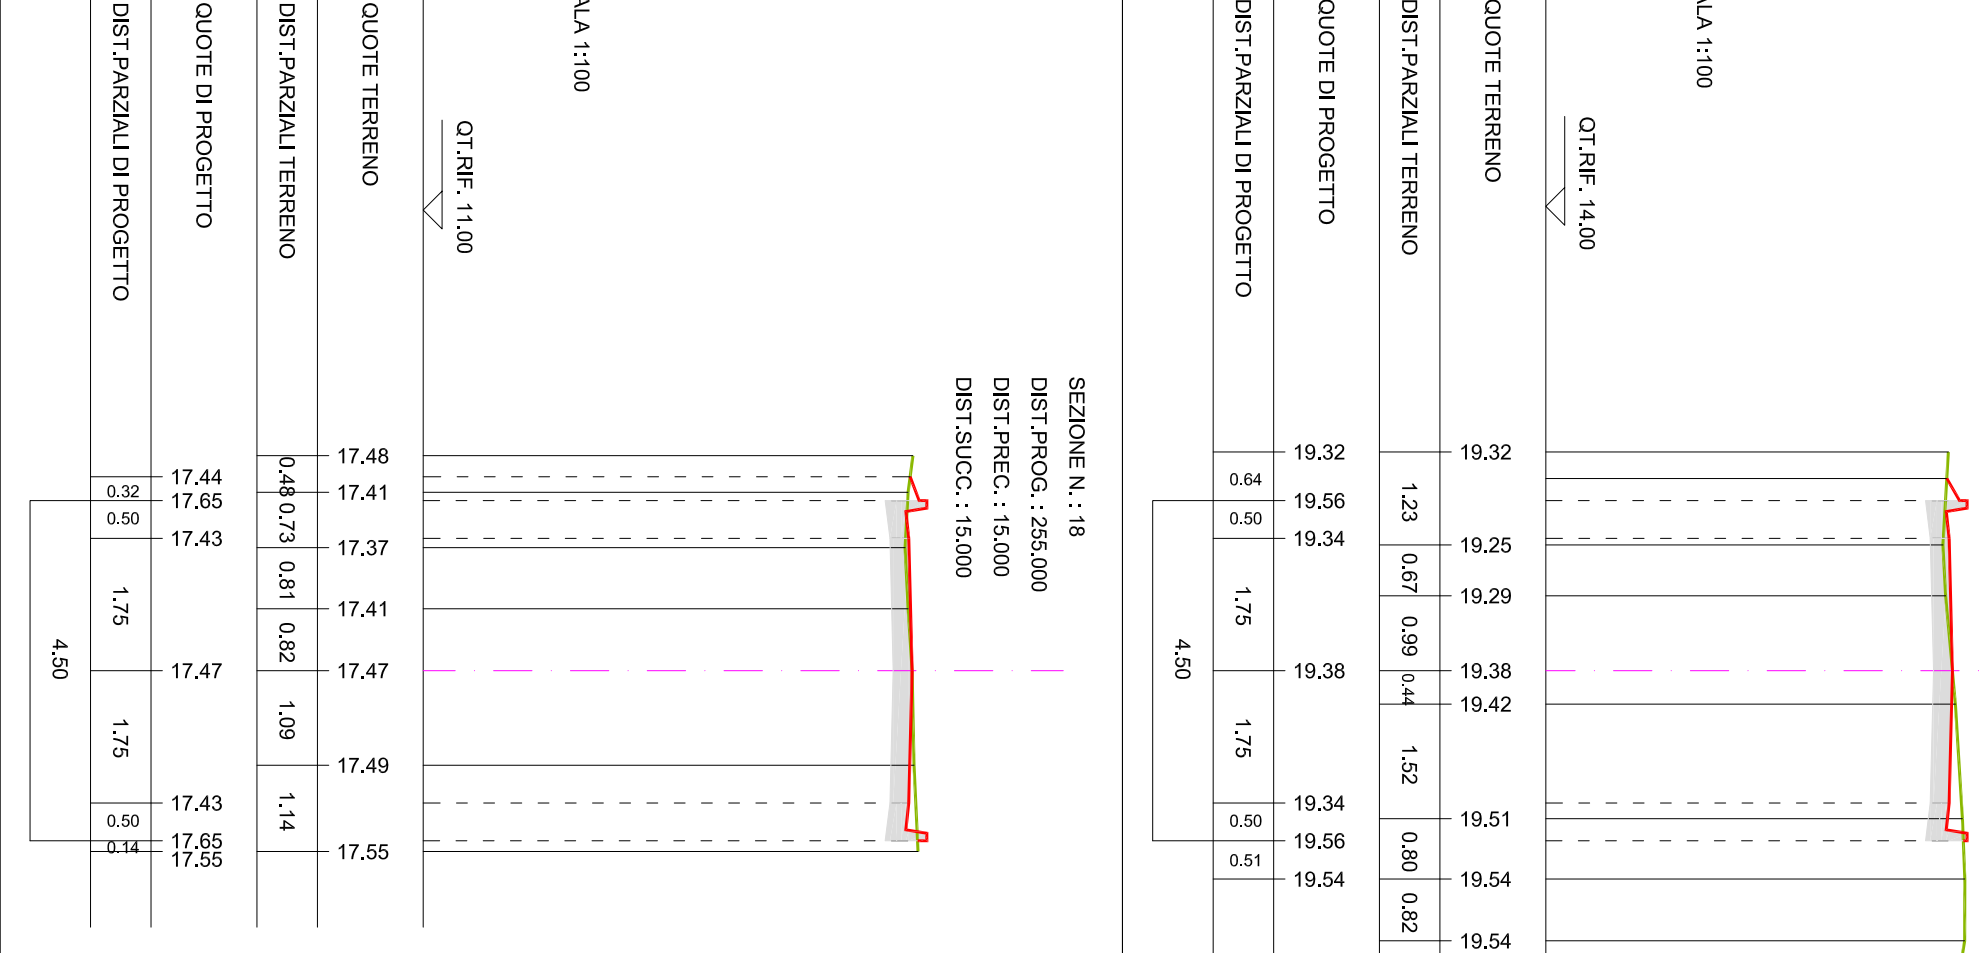

SEZIONE N. 9



SEZIONE N. 10



SEZIONE N. 11



SEZIONE N. 12



SEZIONE N. 13



SEZIONE N. 14



SEZIONE N. 15



SEZIONE N. 16



SEZIONE N. 17



SEZIONE N. 18



SEZIONE N. 19



SEZIONE N. 20



SEZIONE N. 21



SEZIONE N. 22



SEZIONE N. 23



SEZIONE N. 24

