




COMUNE DI PALAU
Provincia di Sassari - Zona Omogenea Olbia - Tempio

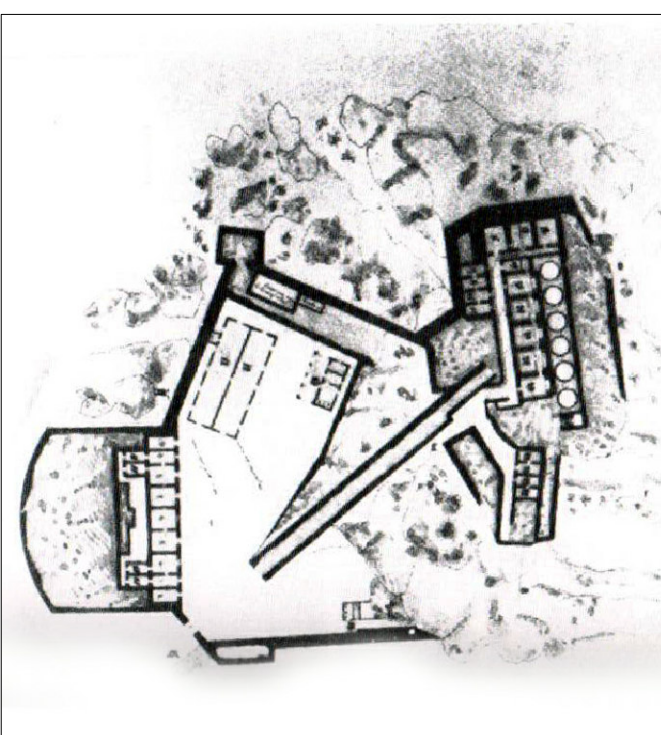

MANUTENZIONE STRADE COMPENDIO MONTE ALTURA

PROGETTO DEFINITIVO

ELABORATO
PROFILO CONDOTTE FOGNARIE STRADA
MONTE ALTURA

TAVOLA
7

AGGIORNAMENTO
DATA
OTTOBRE 2020

SCALA
VARIE

PROGETTAZIONE:
DOTT. ING. ELENA DEMARTIS
DOTT. ARCH. PHD SILVIA MARCHINU


RILIEVO TOPOGRAFICO:
GEOM. CARLO TEDDE

SERVIZIO MANUTENZIONI COMUNALI:
GEOM. GIOVANNI ANTONIO PALA
RUP:
DOTT. GIOVANNI TIVEDDU


PER L'AMMINE COMUNALE
IL SINDACO
FRANCESCO GIUSEPPE MANNA

PER I PROGETTISTI


PALAU - PROFILO CONDOTTA FOGNARIA STRADA MONTE ALTURA -

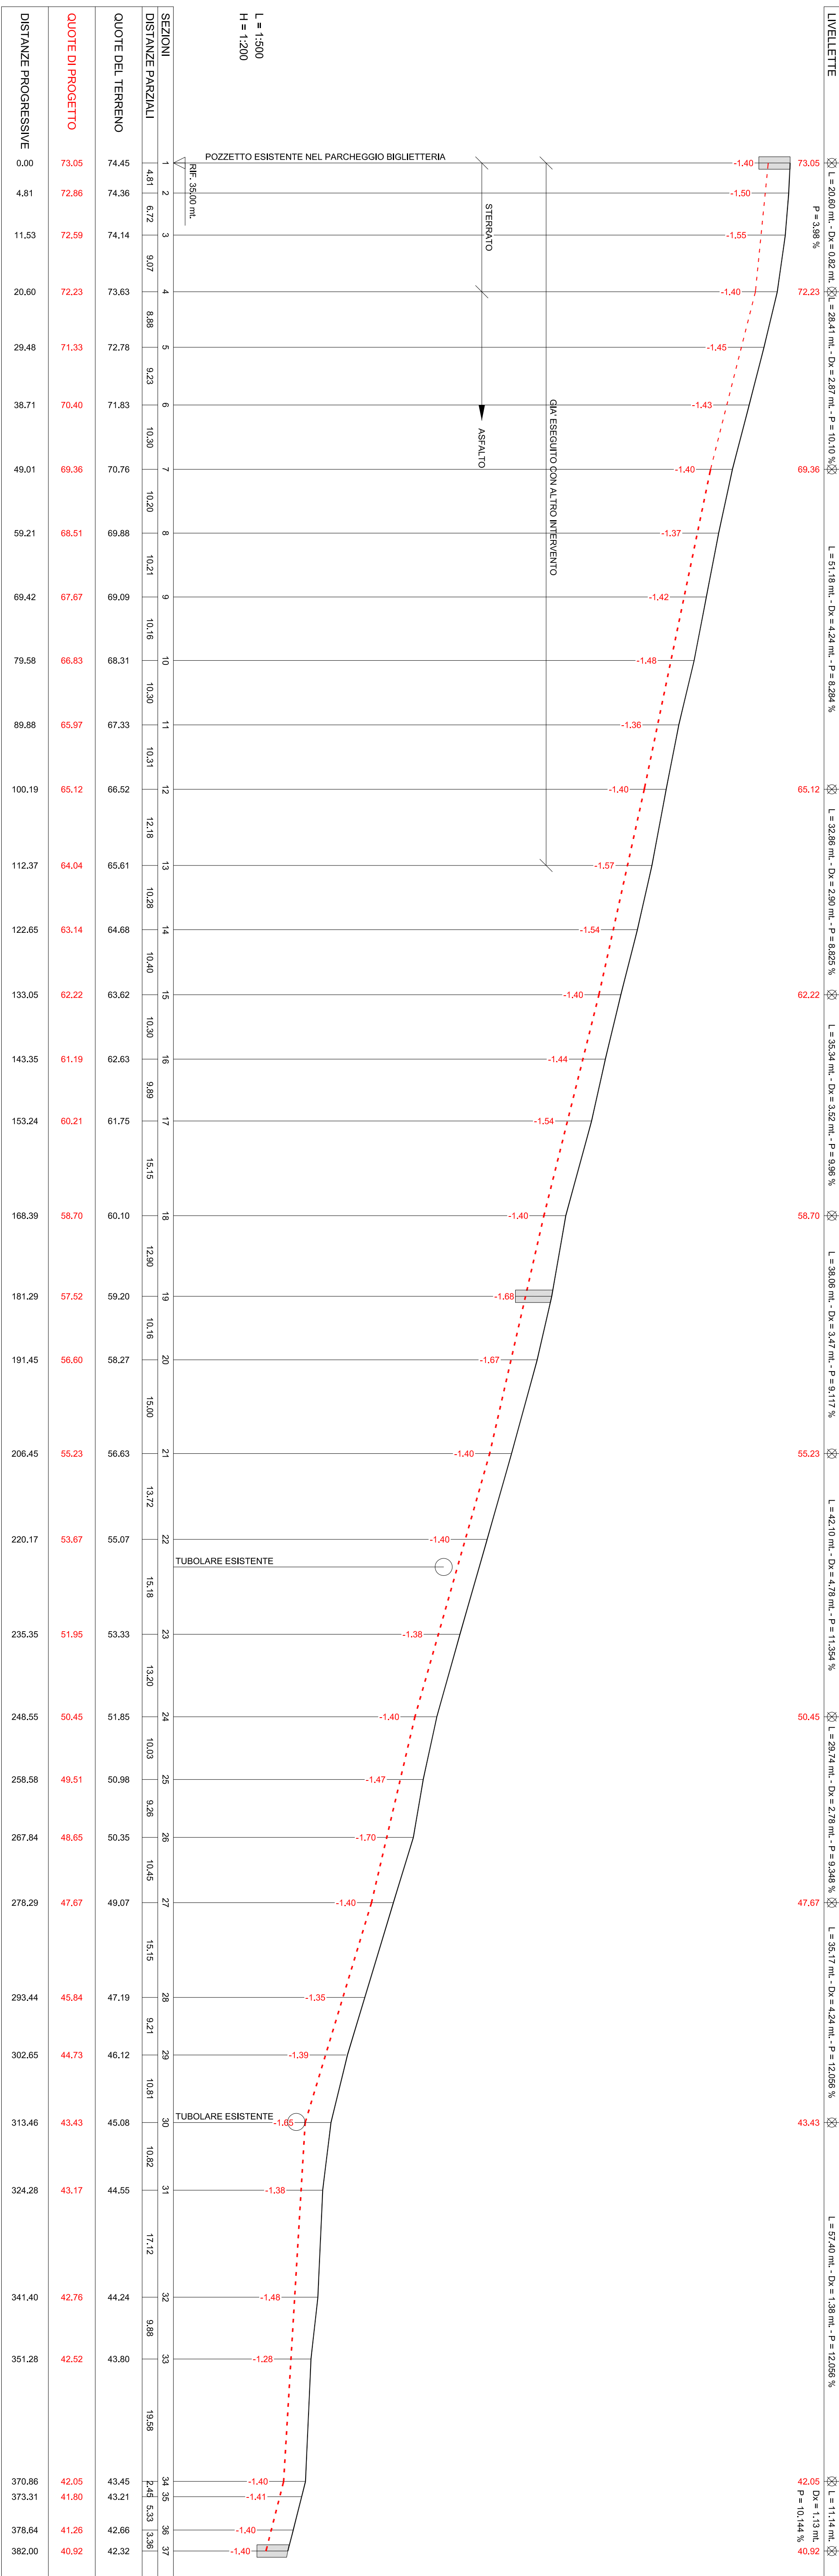

SEZIONE TIPO BELVEDERE (Stato attuale) - scala 1:100 -

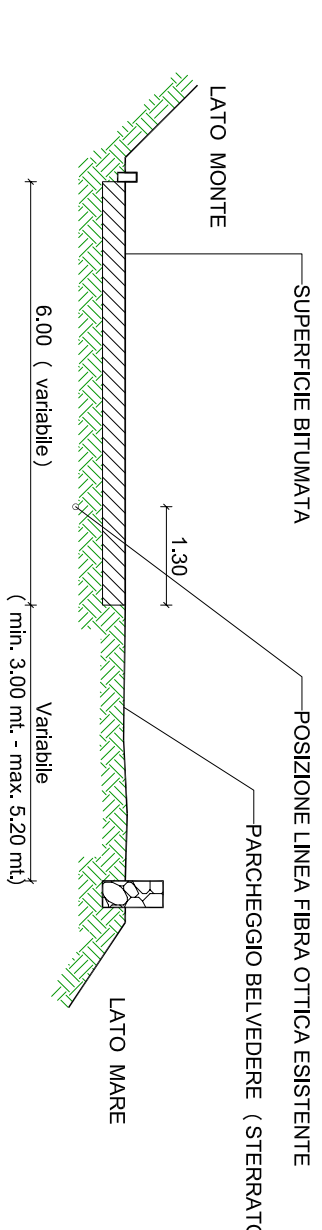

SEZIONE TIPO BELVEDERE (Stato di progetto) - scala 1:100 -

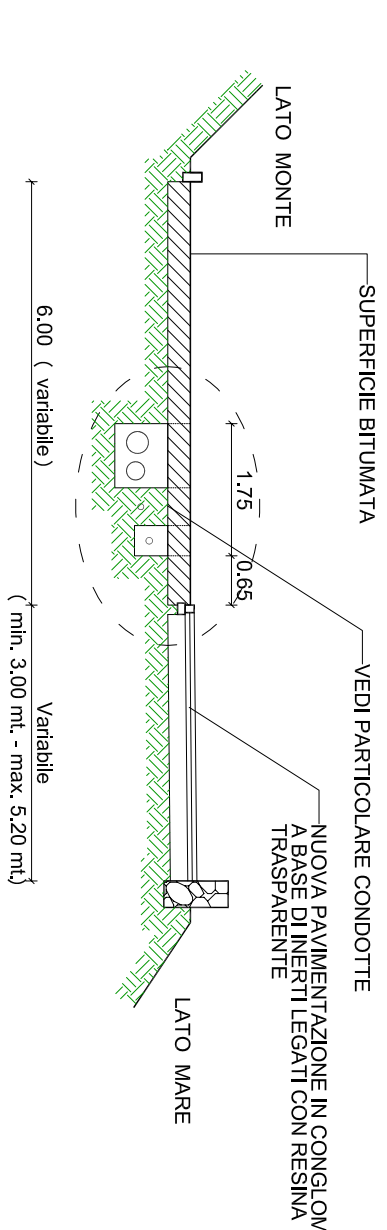

PARTICOLARE CONDOTTE - scala 1:25 -

NEL PROFILO DELLE CONDOTTE FOGNARIE SONO INDICATE
NELLE SUCCESSIVE FASI PROGETTUALI SARANNO DEISE
LE ALTEZZE DI SCAVO.

CONDOTTA BASA CON
PICCOLI ELEMENTI IN GRANITO
(NON IN ASPALTO)

2.40 (RIPRISTINO PAVIMENTAZIONE)

1.75

1.30

.65

ACQUE NERE P.V.O. 160

CONDOTTA IDRICA

CAVODOTTO ESISTENTE FIBRA OTTICA

ACQUEDOTTO ACQUE
DI RICHILO PE Ø 63