

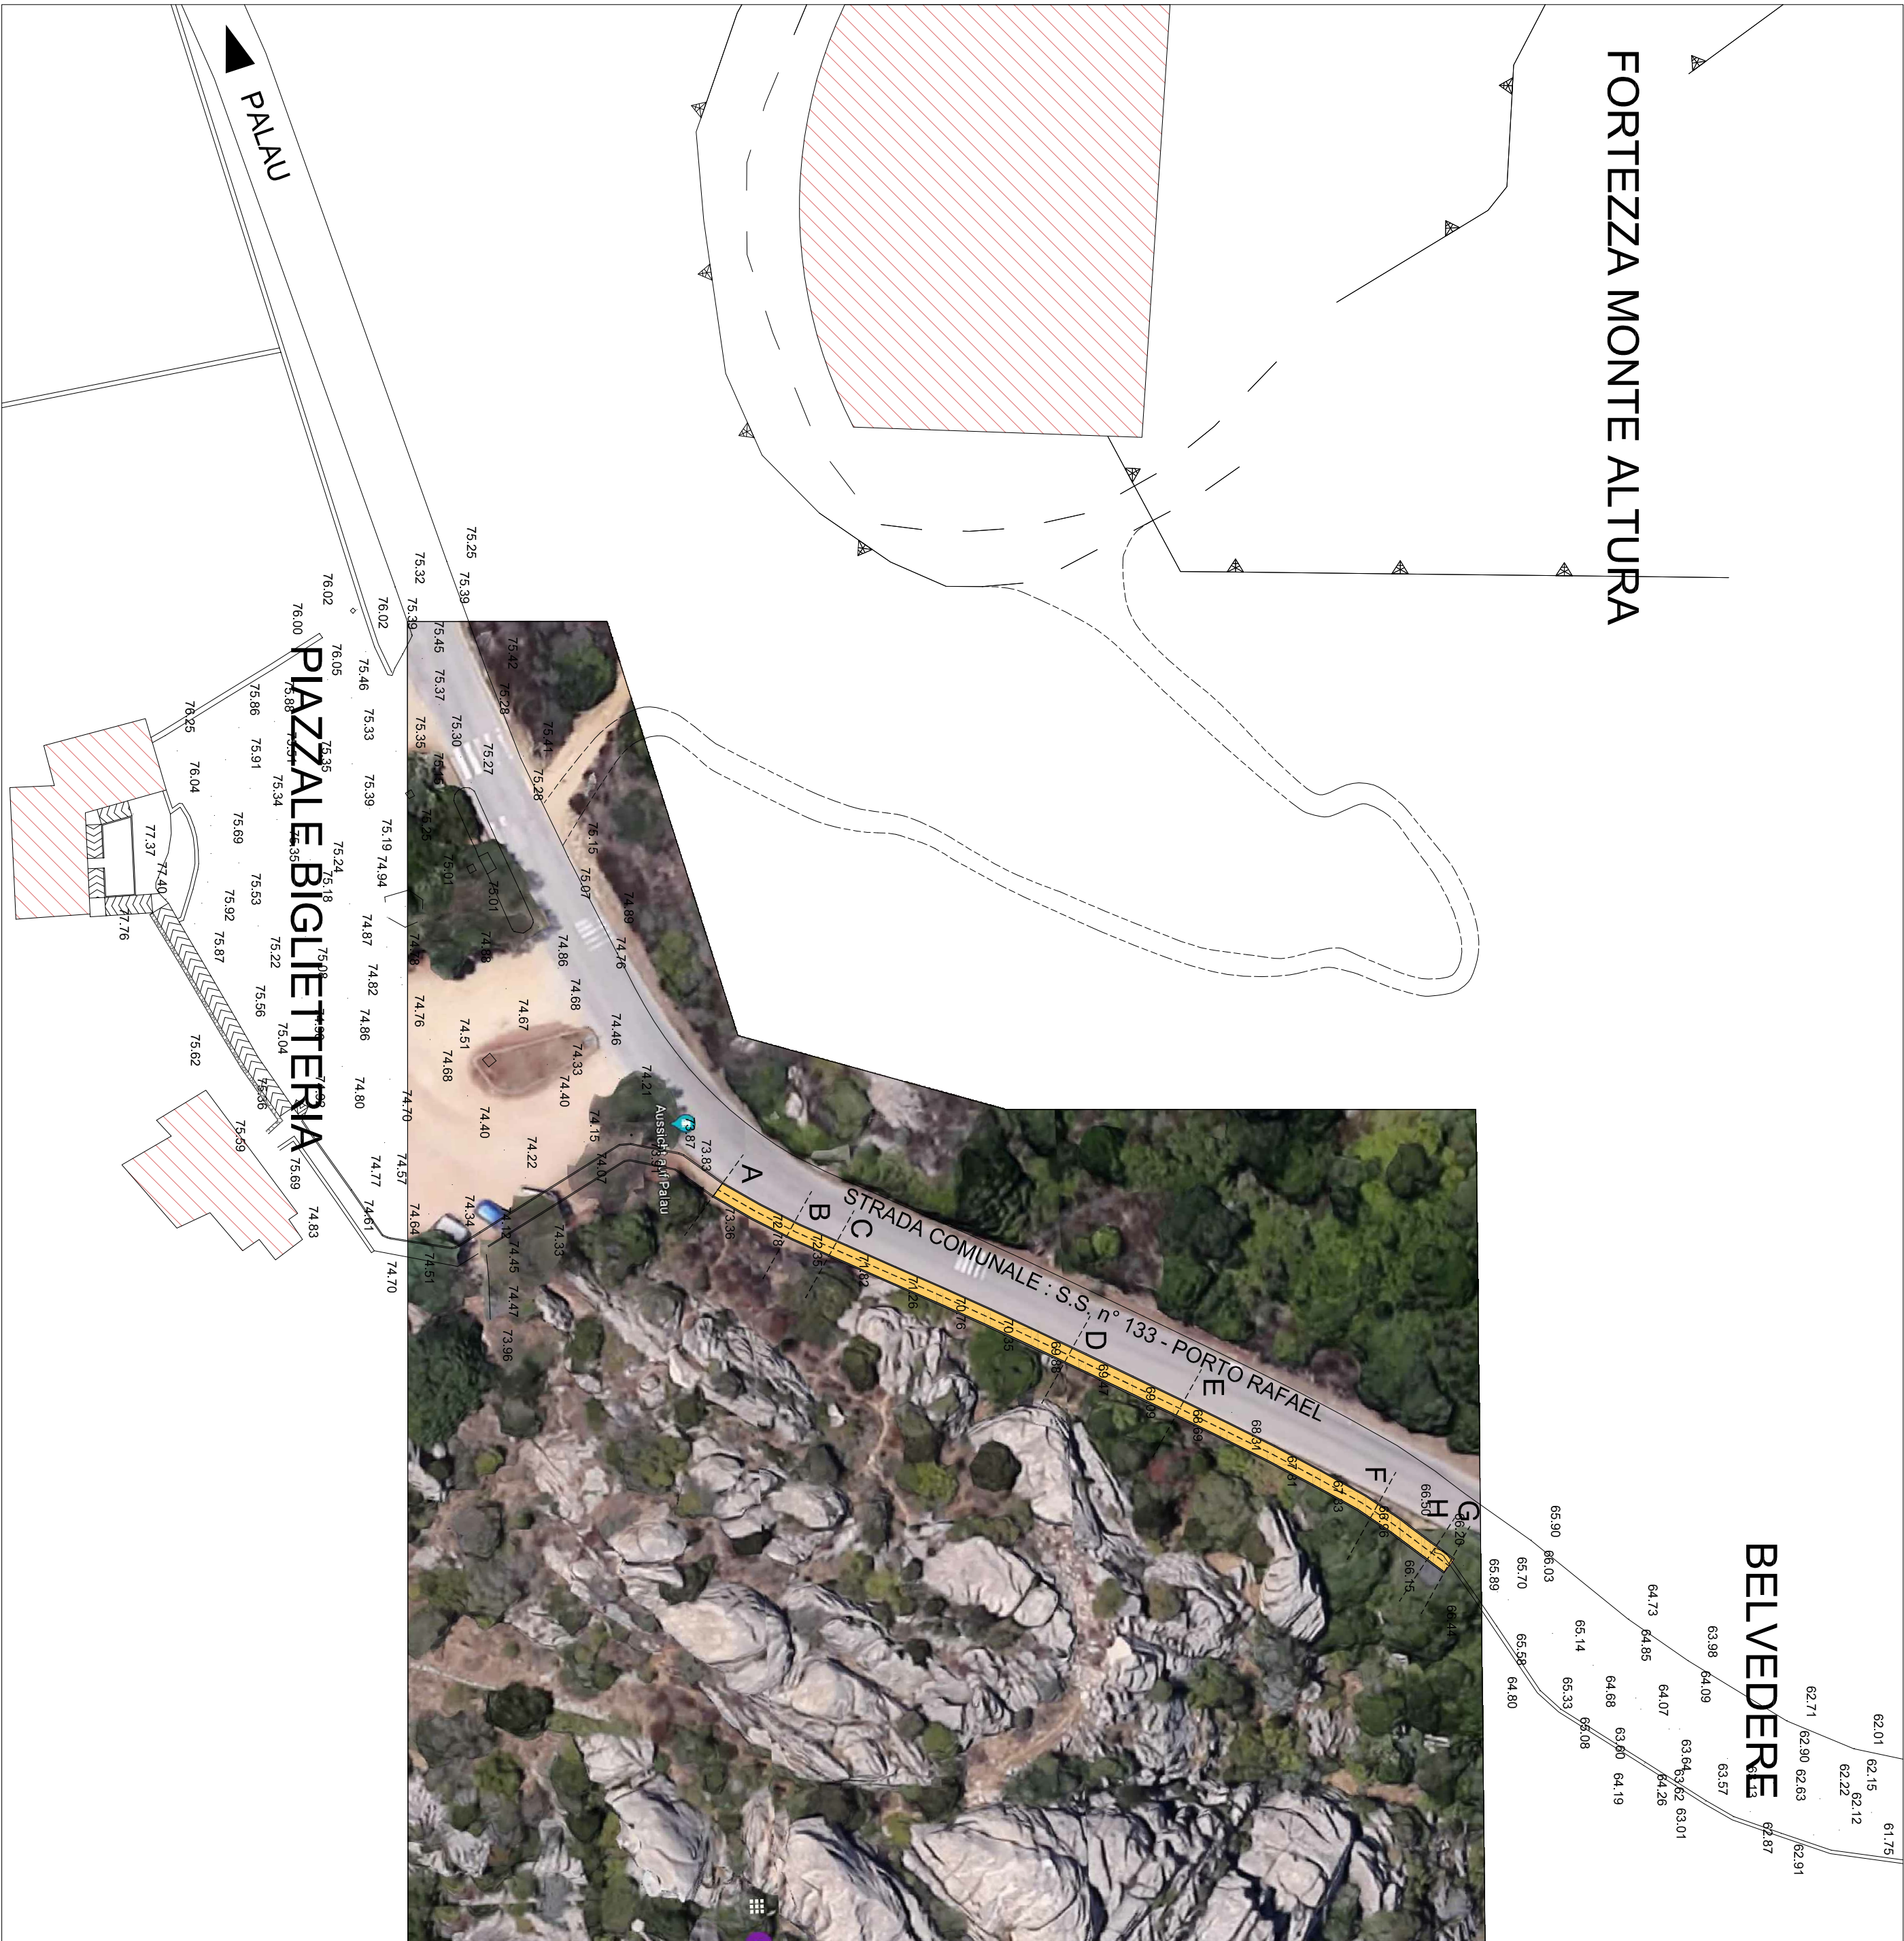


Foto 1 e 2: tratto A - B



Foto 3: tratto B - C



Foto 4 - 5:
tratto C - D



Foto 6 : tratto D - E



Foto 7 - 8 :
tratto E - F e
tratto F e G

REALIZZAZIONE PERCORSO PEDONALE DIRETTO TRA PIAZZALE BIGLIETTERIA E BELVEDERE . INTERVENTI PREVISTI:

- TRATTO A - B : lunghezza 8,15 mt circa
- realizzazione marciapiede (terreno sgombrato della presenza di vegetazione e roccia) ;
- TRATTO B - C : lunghezza 4,5 mt
- pulizia e taglio di macchia mediterranea e realizzazione percorso pedonale;
- TRATTO C - D : lunghezza 25 mt circa
- taglio di roccia granitica affiorante, livellamento terreno e realizzazione marciapiede;
- TRATTO D - E : lunghezza 12 mt circa
- livellamento e risagomatura del terreno (presenza di dislivello di circa 0,90 mt)
- (eventuale realizzazione di muretto) ;
- TRATTO E - F: lunghezza 21,50 mt
- realizzazione percorso pedonale;
- TRATTO F - G: lunghezza 7,50 mt
- realizzazione soletta in dis per superamento tubolare - pontino grande - voce za2561.

COMUNE DI PALAU Provincia di Sassari - Zona Omogenea Olbia - Tempio			
MANUTENZIONE STRADE COMPENDIO MONTE ALTURA			
PROGETTO DEFINITIVO			TAVOLA
ELABORATO			
INTERVENTI COLLEGAMENTO PEDONALE			
TRA PIAZZALE BIGLIETTERIA E BELVEDERE			13.a
AGGIORNAMENTO	DATA	OTTOBRE 2020	SCALA
PROGETTAZIONE:	DOTT. ING. ELENA DEMARTIS DOTT. ARCH. PHD SILVIA MARCHINU		
RILEVO TOPOGRAFICO:	GEOM. CARLO TEDDE		
SERVIZIO MANUTENZIONI COMUNALI:			GEOM. GIOVANNI ANTONIO PALA
RUP:			DOTT. GIOVANNI TIVEDDU
PER L'AMMINE COMUNALE		PER I PROGETTISTI	
IL SINDACO		FRANCO MANNA	