


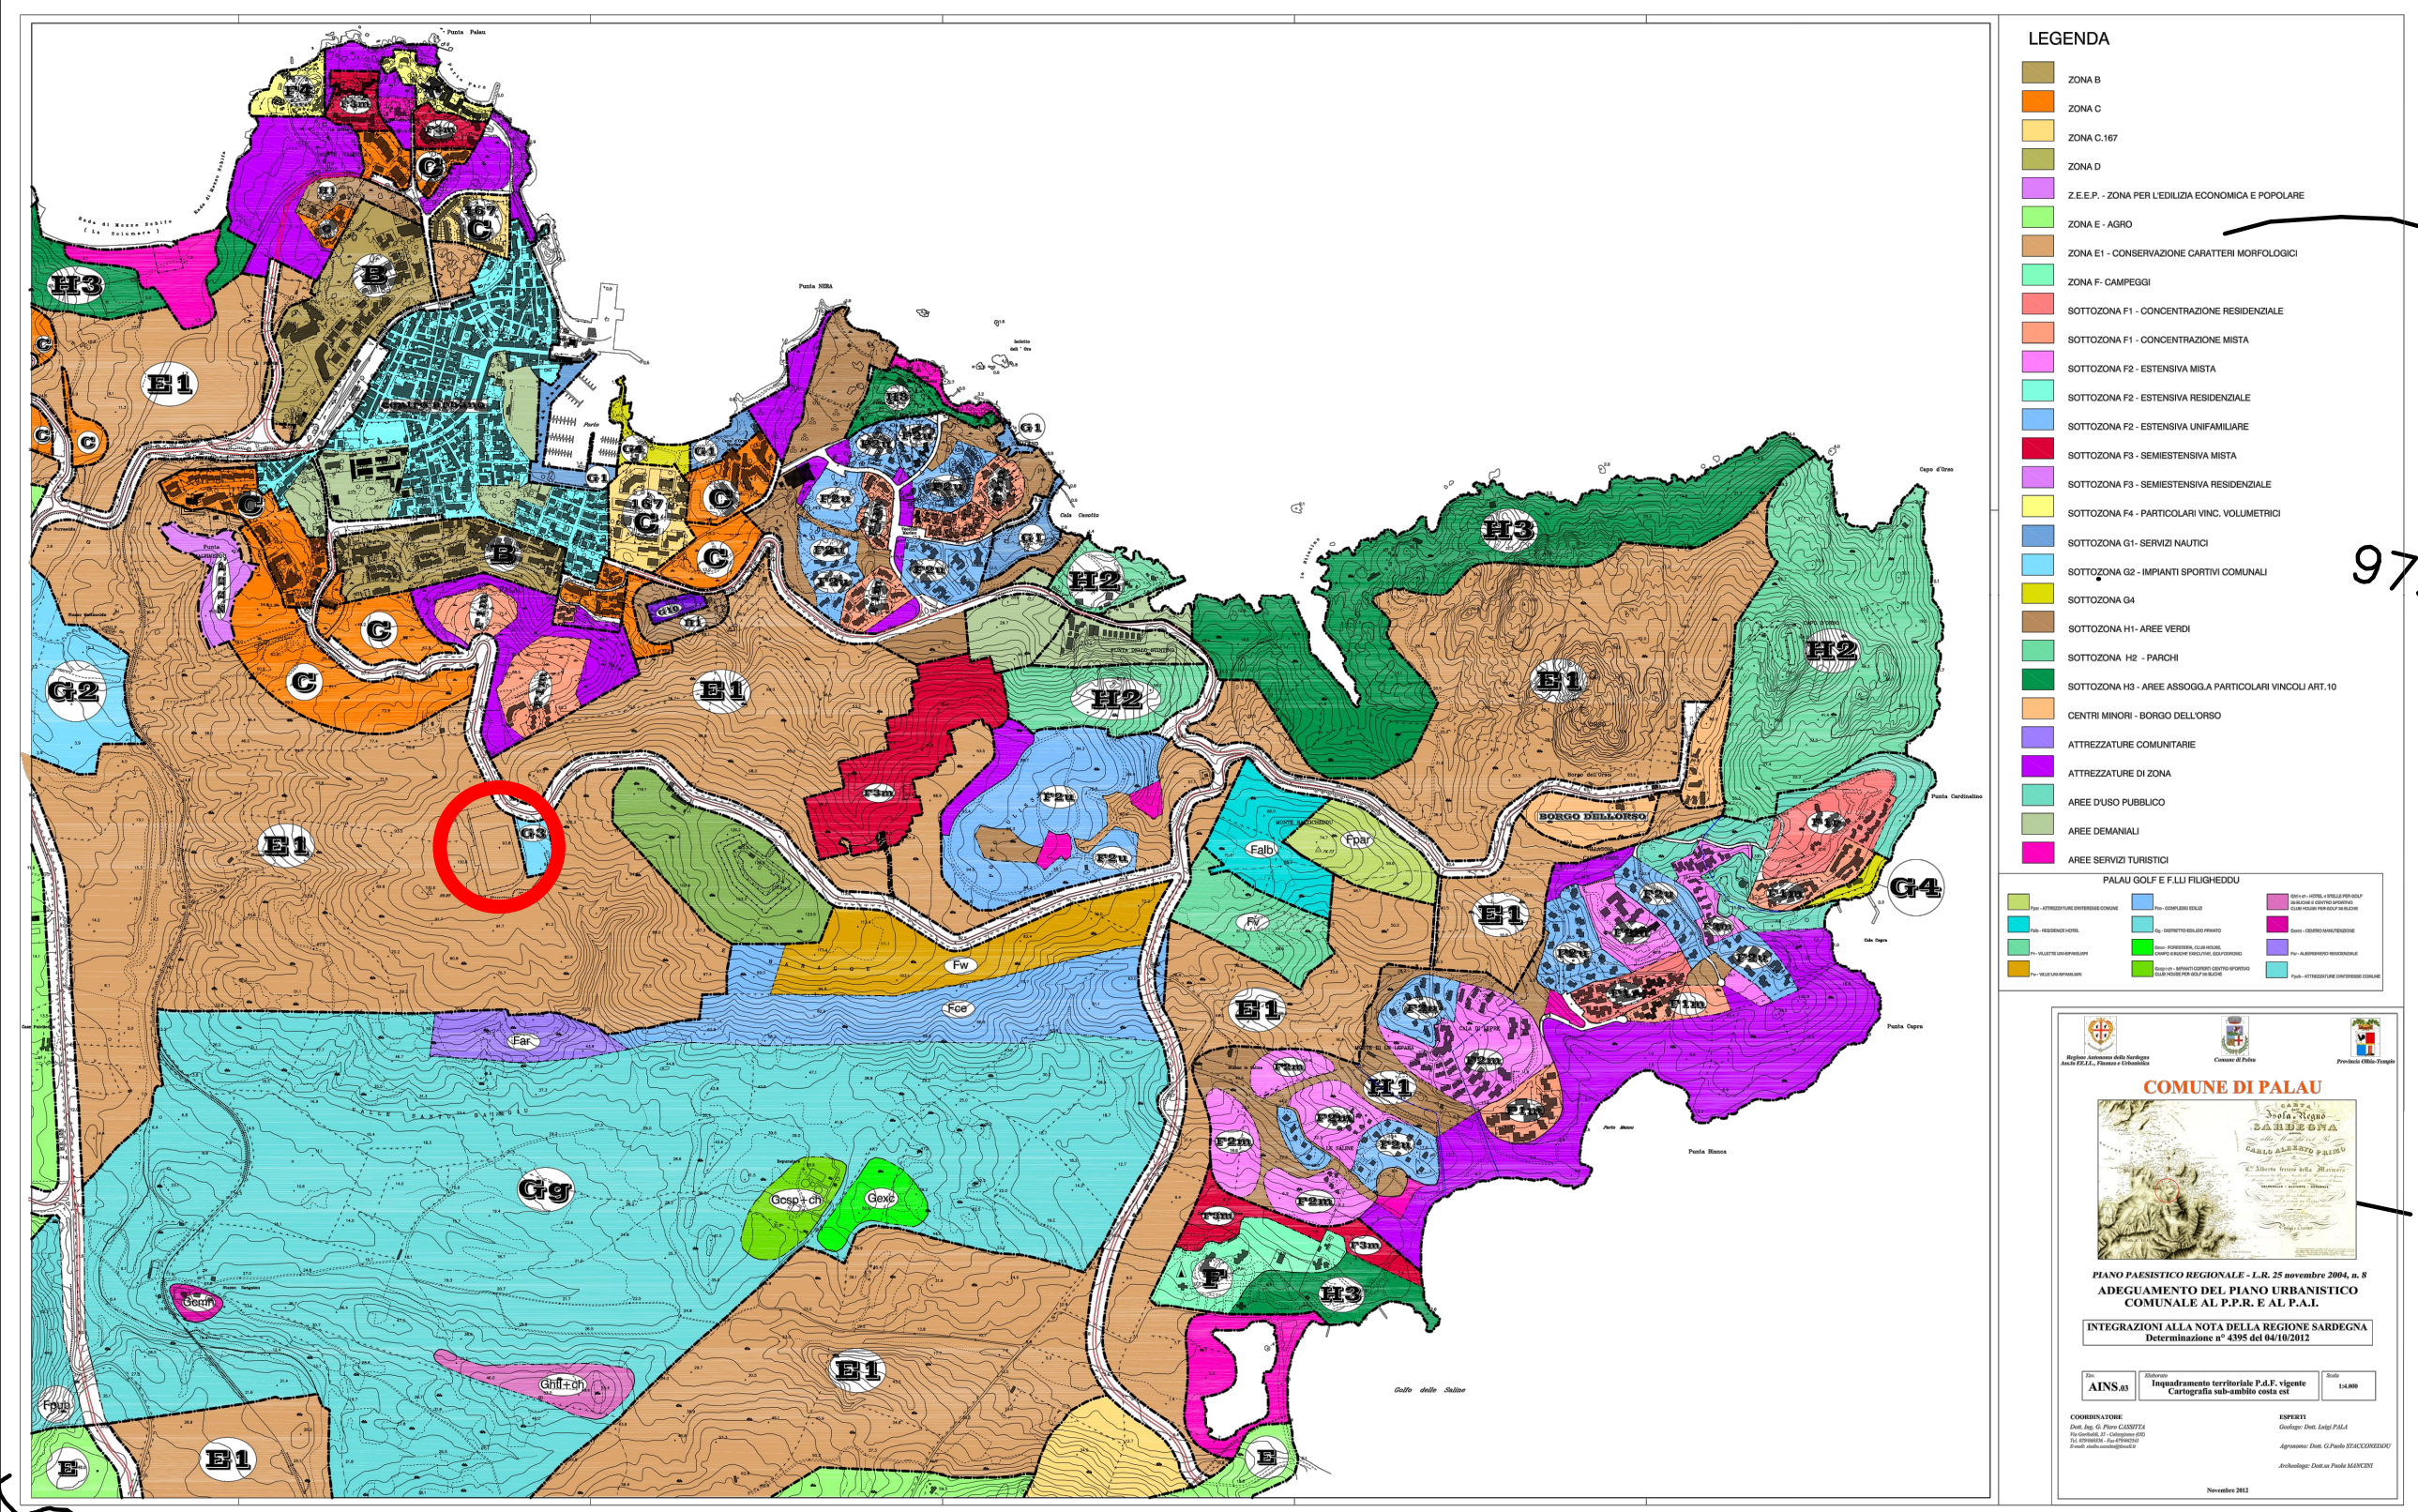


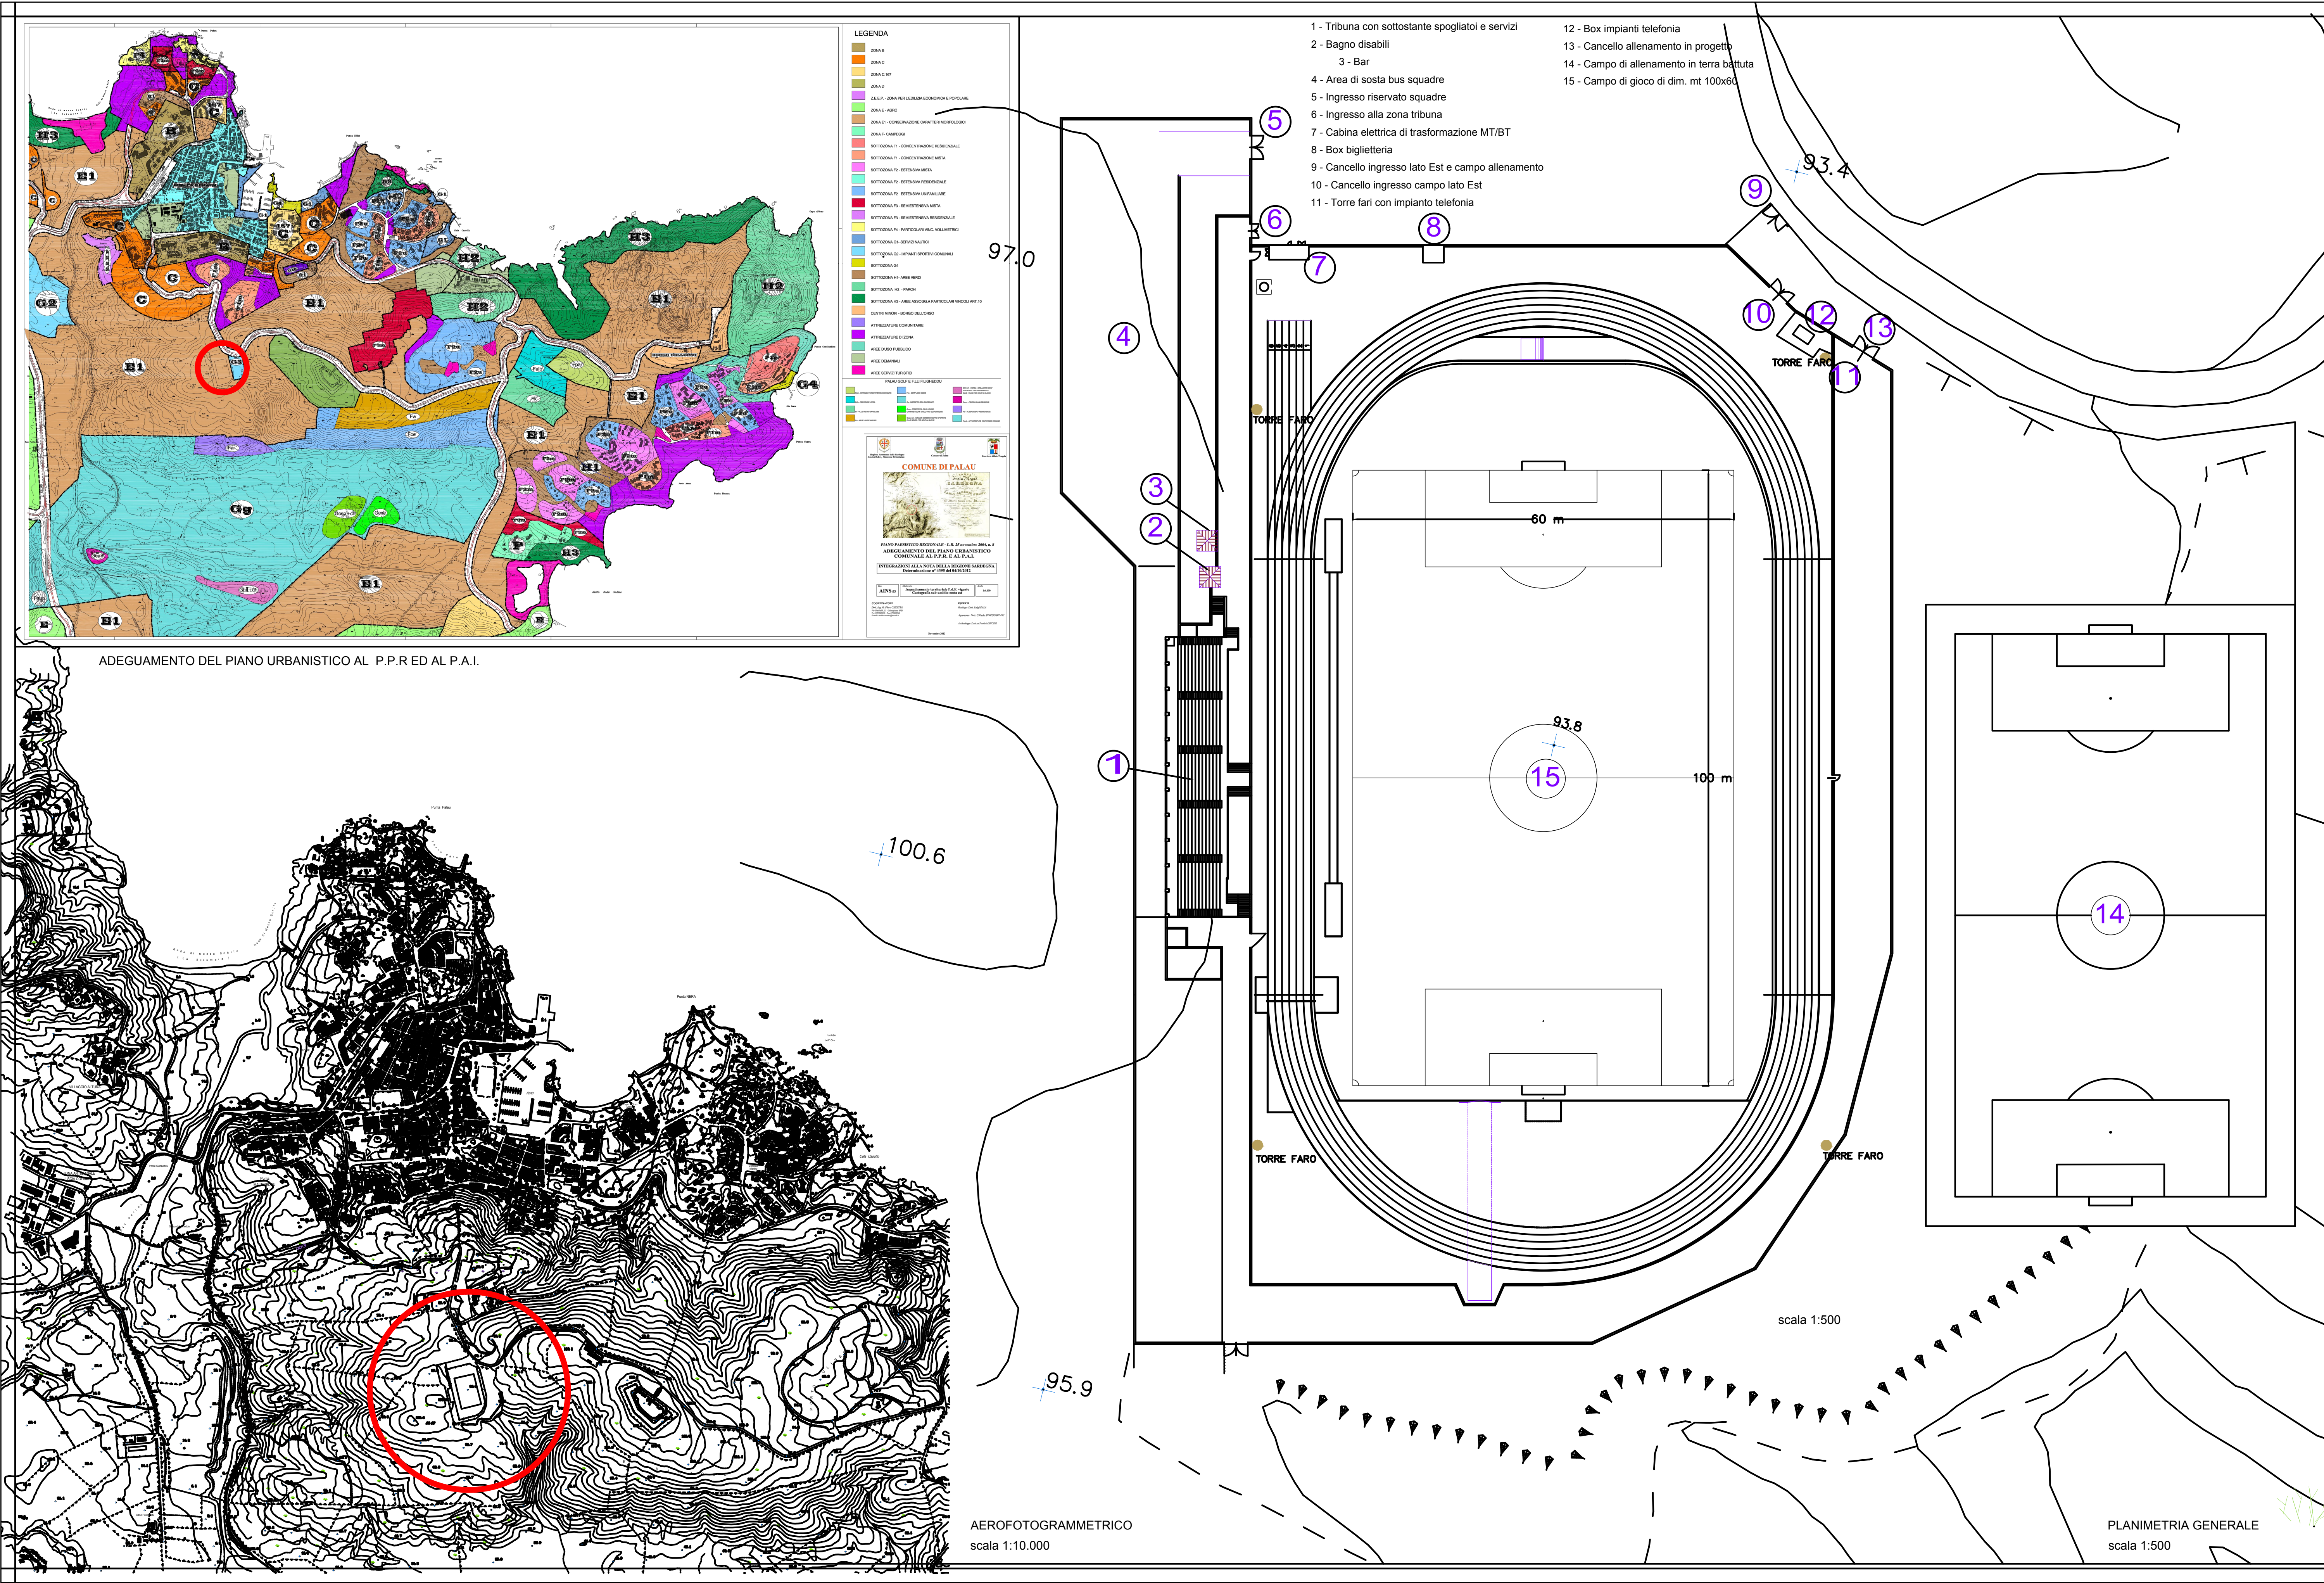

ADEGUAMENTO DEL PIANO URBANISTICO AL P.P.R. ED AL P.A.I.

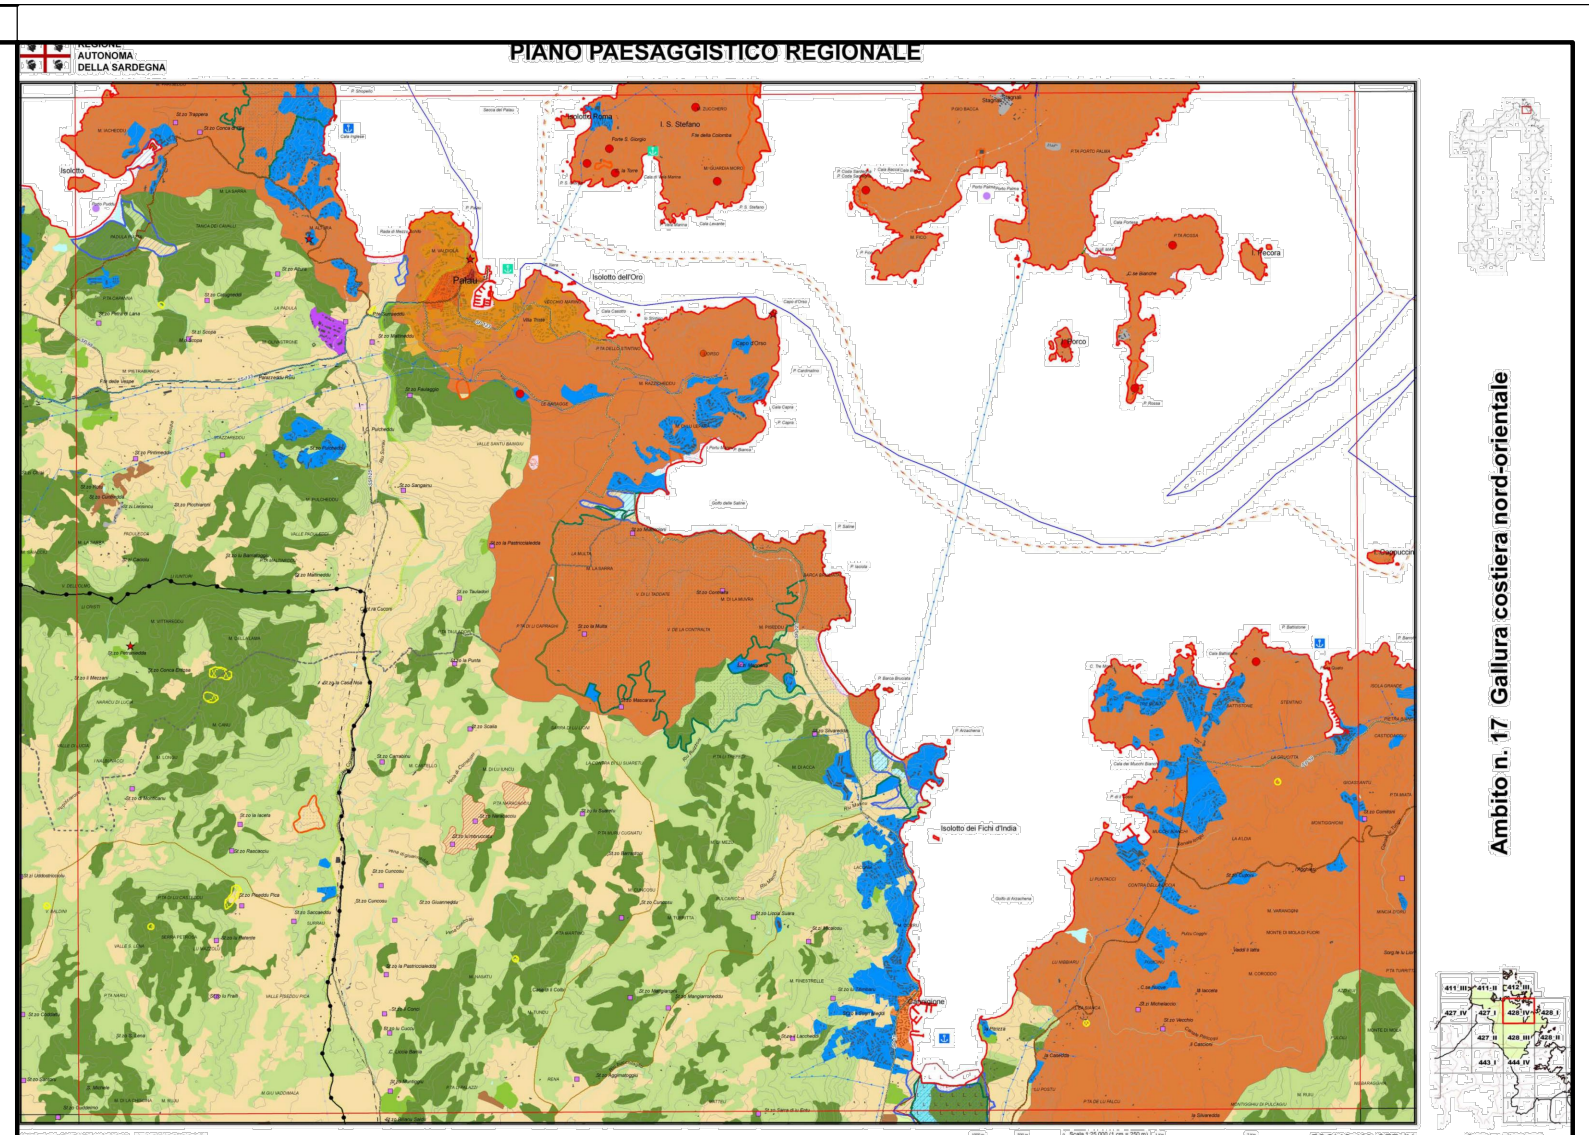


ESTRATTO DAL P.P.R.

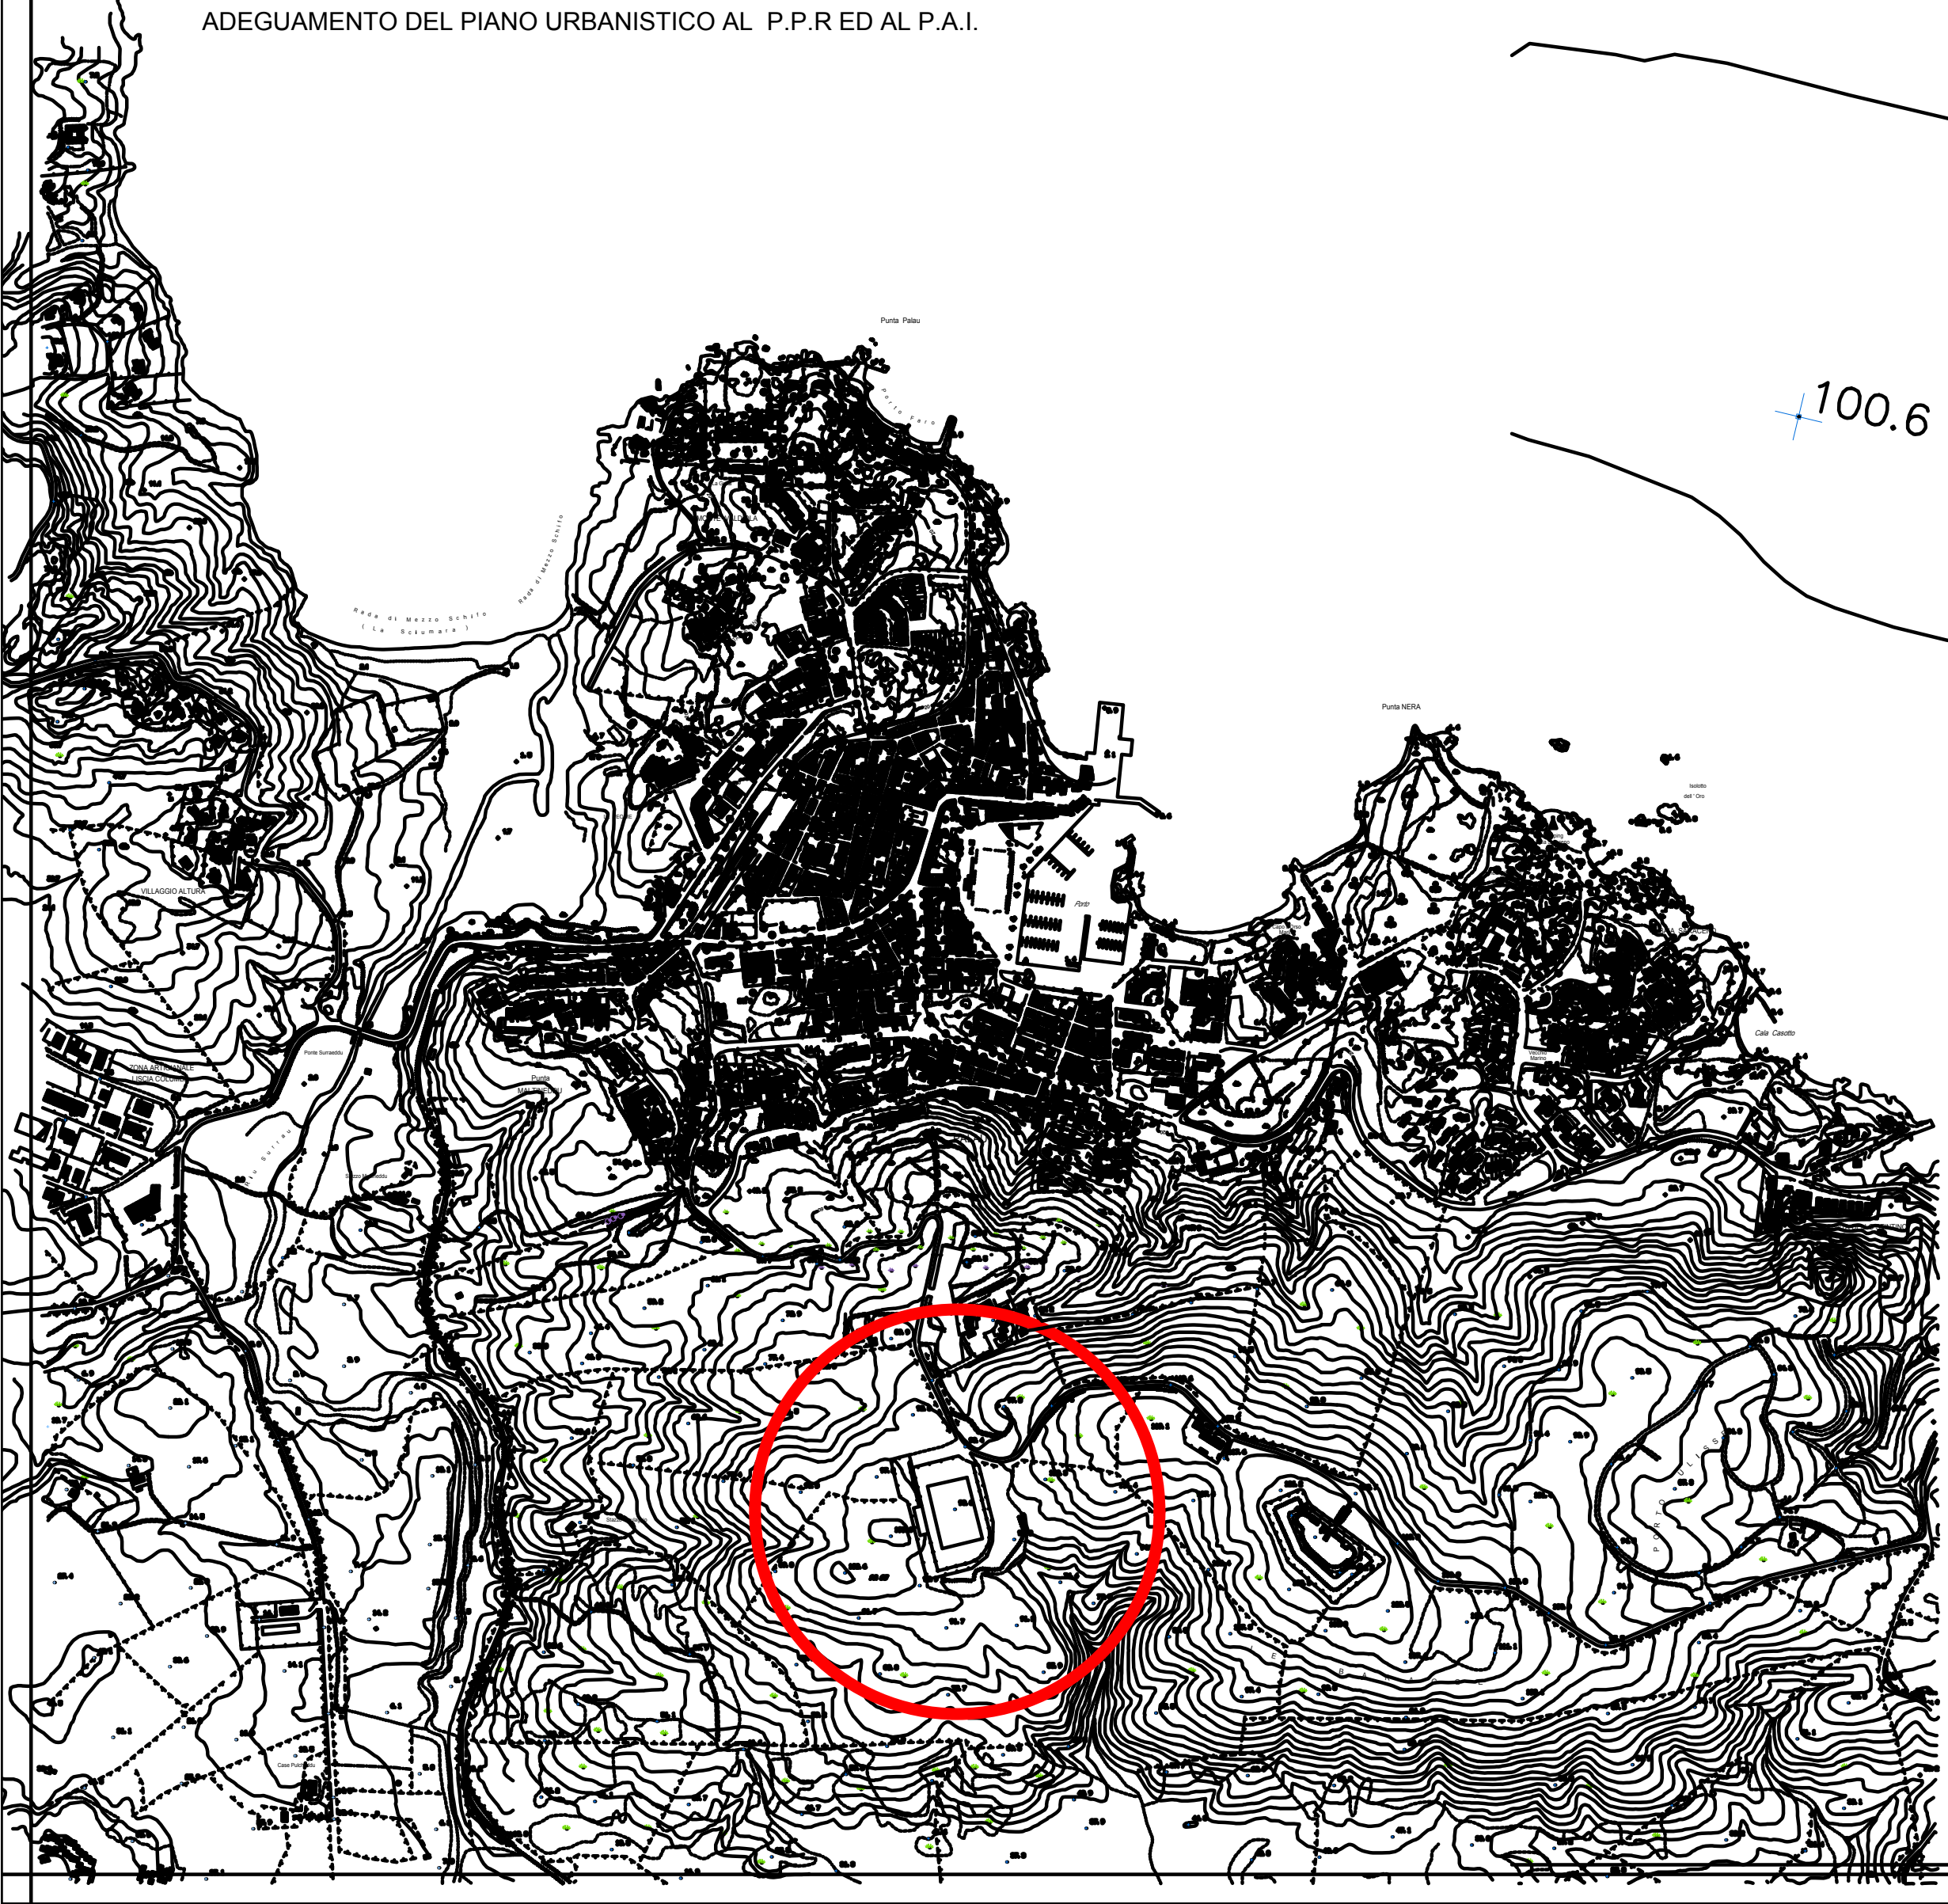

Riferimenti Catastali dell'impianto
- Foglio 6N particella 3702 impianto polisportivo
- Foglio 6N particella 3700 campo allenamento parte
- Foglio 6N particella 3703 campo allenamento parte
- Foglio 6N particella 3207 tribune / spogliatoio
- Foglio 6N particella 3205 biglietteria
- Foglio 6N particella 3206 cabina elettrica



Vista a volo d'uccello da sud dell'impianto

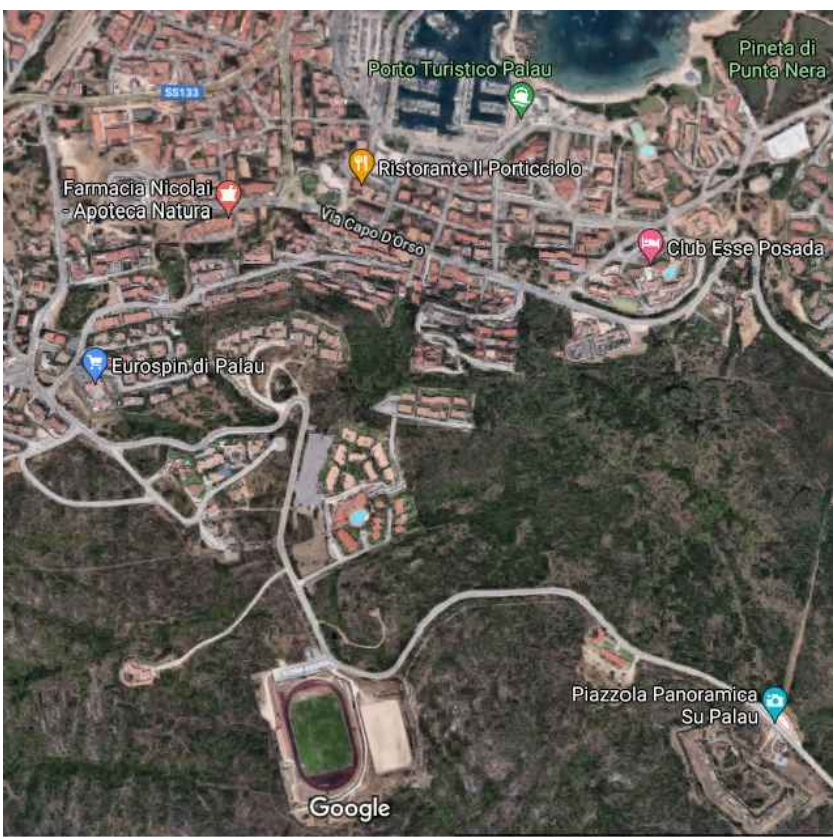

Fotopiano dello stadio in relazione al centro urbano

RIQUALIFICAZIONE ENERGETICA DELL'IMPIANTO SPORTIVO IN LOCALITA' BARAGGE	COMUNE DI PALAU	
	UBICAZIONE DELL'INTERVENTO, INQUADRAMENTO TERRITORIALE E STATO ATTUALE DELL'IMPIANTO	
	TAV 01 PRE	
	Scala: varie nome file: tav 01 PRE data: 31/07/2021 aggiornamento: _____	
Il R.U.P.: Arch. Giovanni Tiveddu Progettista: Arch. Antonio Lucio Paolo Muzzetta Consulente impianti e strutture: Ing. Gian Paolo Sanna Rappresentazione 3D: Arch. Maria Grazia Sinopoli		

**PROGETTO
PRELIMINARE**