


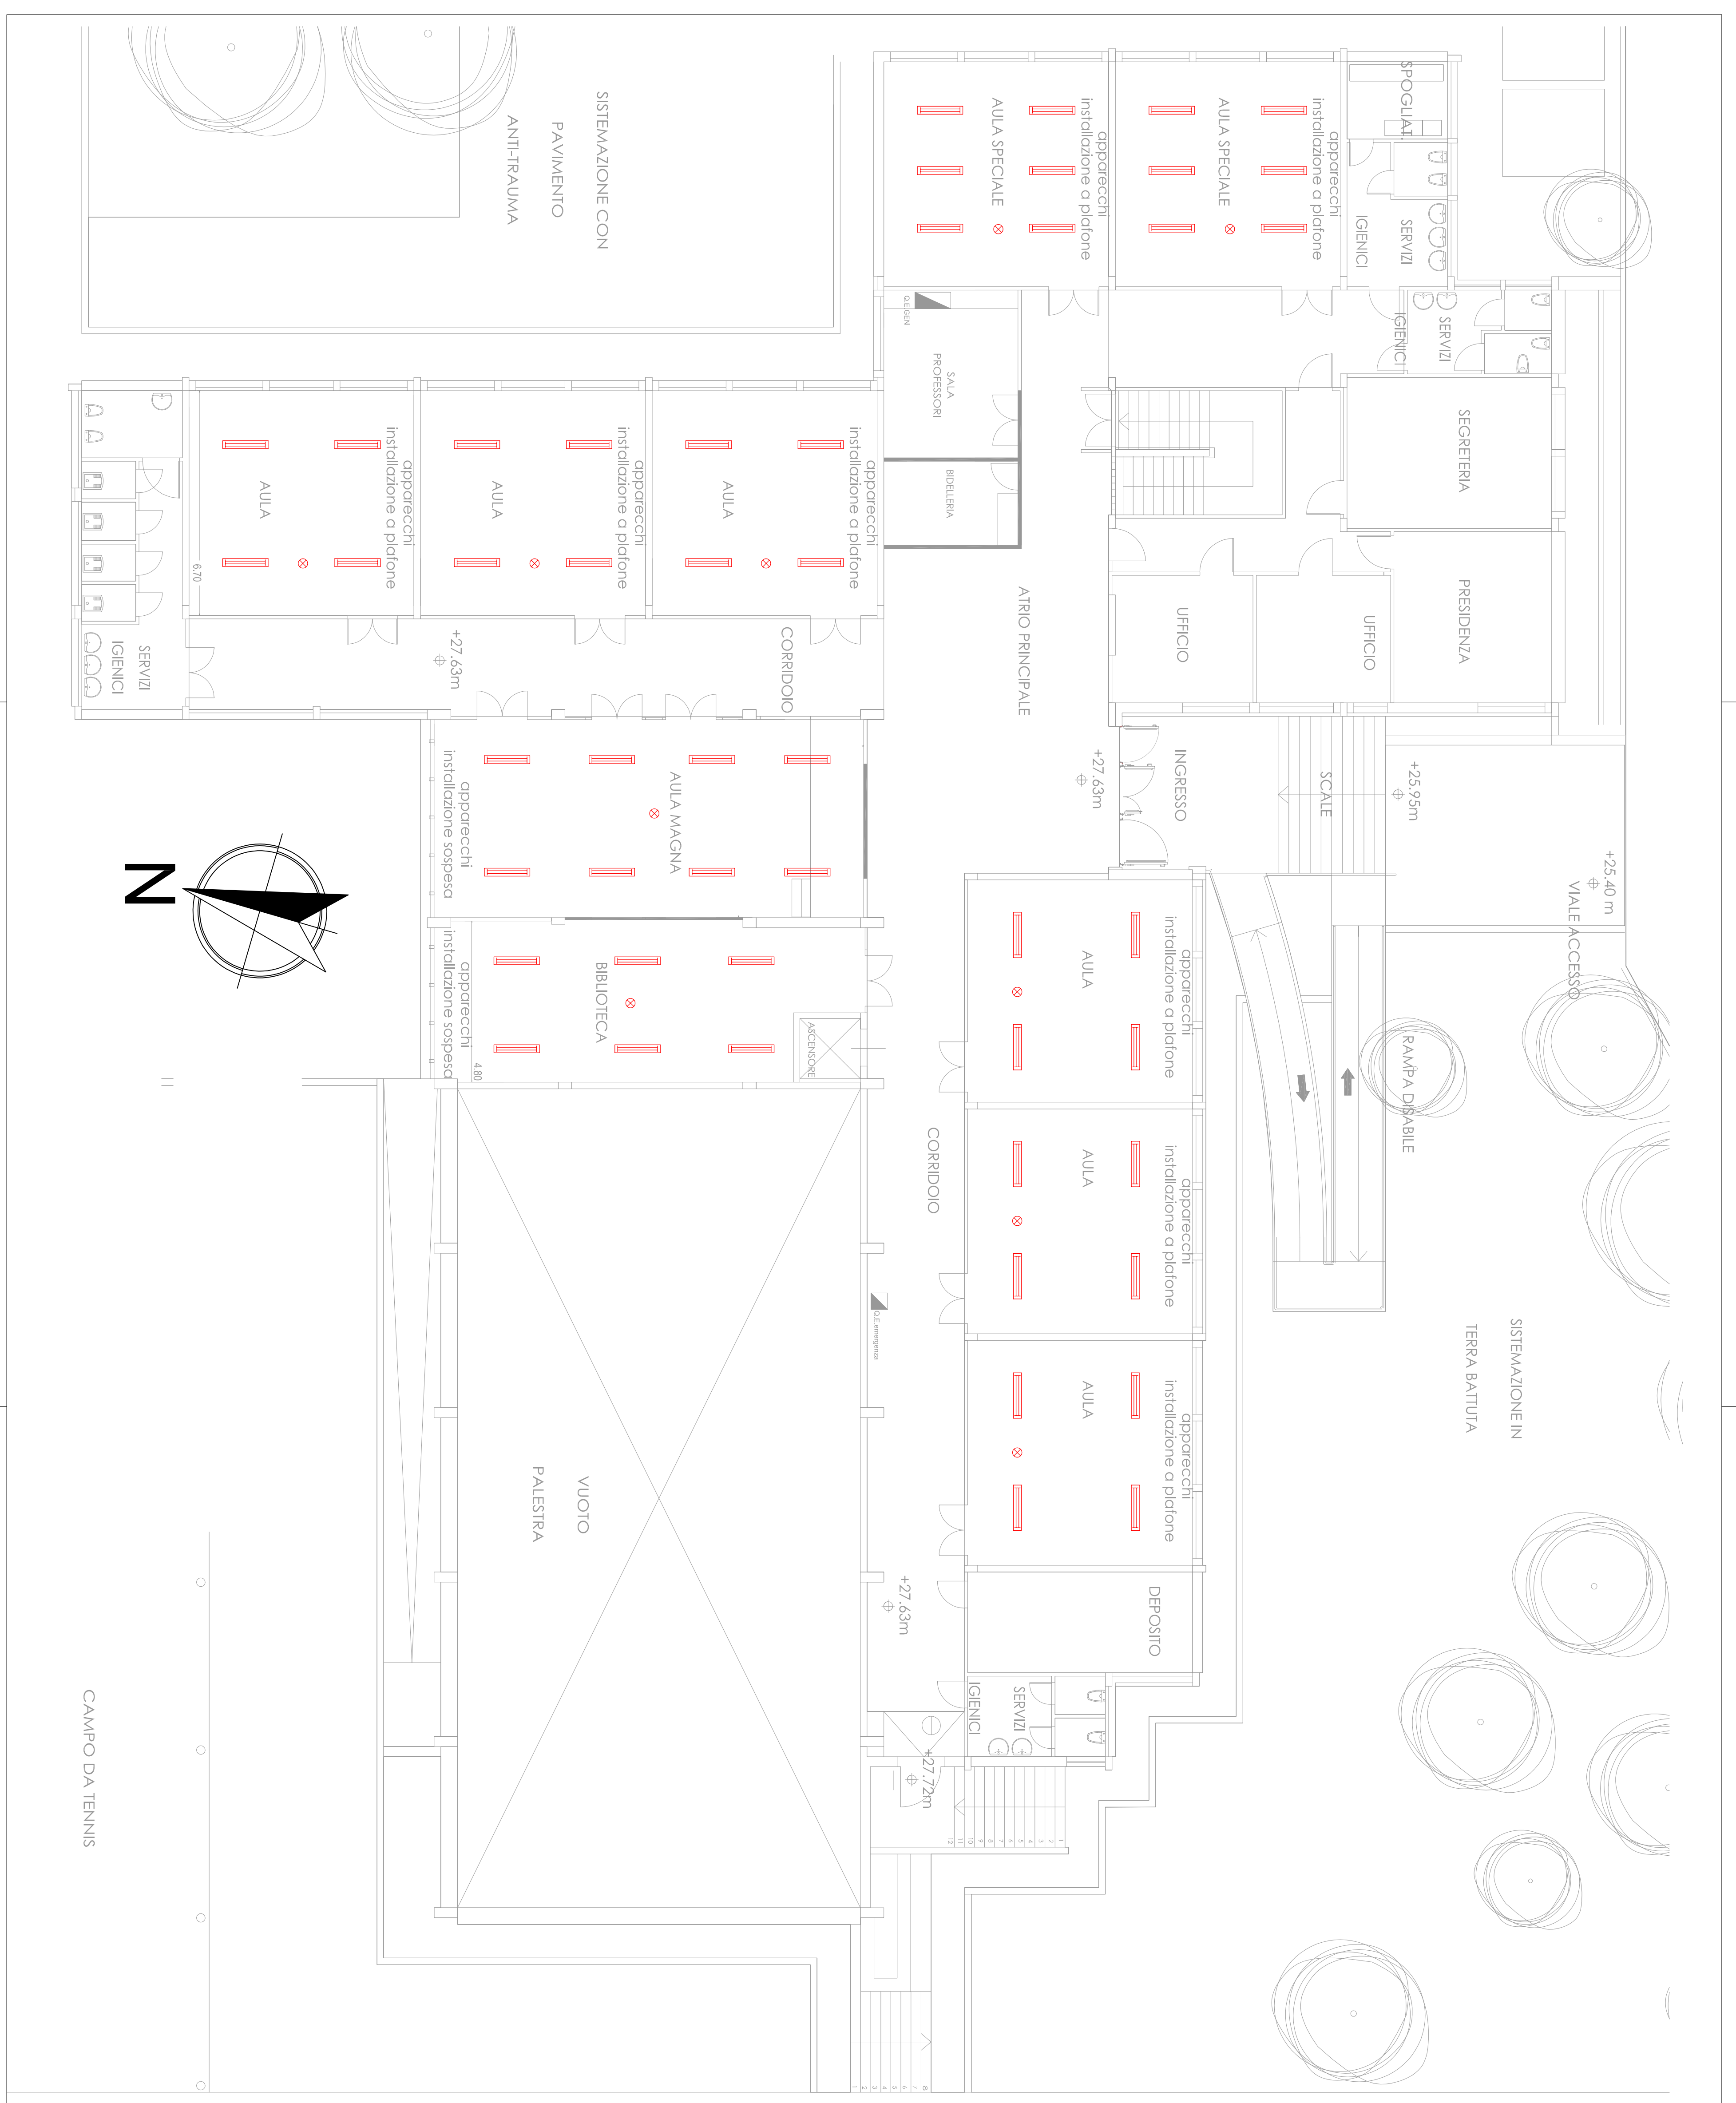

LEGENDA IMPIANTO ILLUMINAZIONE

copo illuminante tipo PANEL TECH

High Performance A2 o equivalente

senore automatico di presenza DIMM DALI

controllo DALI per comando dimmerabile

COMUNE DI PALAU

PIANO NAZIONALE DI RIPRESA E RESILIENZA MISSIONE 4: ISTRUZIONE E RICERCA - COMPONENTE 1 - ISTRUZIONE E RICERCA - INVESTIMENTO 3.3: "PIANO DI MESSA IN SICUREZZA E RIQUALIFICAZIONE DELLE SCUOLE"

OGGETTO:

RIQUALIFICAZIONE ENERGETICA E INTERVENTI DI MIGLIORAMENTO SISMICO DELLA SCUOLA SECONDARIA DI PRIMO GRADO DI VIA DEL FARO

PROGETTO DEFINITIVO

OFFRE DI MIGLIORAMENTO COMFORT VISIVO E LUMINOTECNICO

SCHEMA TOPOGRAFICO SISTEMA DI REGOLAZIONE ILLUMINAZIONE AULE PIANO INALZATO

TAQUA IL 1

ALBERTO

SCALA 1:100

COMMITTENTE		PROGETTISTA	
Comune di Palau		dot. Ing. Andrea Pippa	
Piazza Popolo d'Europa, 1		Via G. Mazzini, 9	
07020 Palau		Tel/Fax 0799 25866	
RESPONSABILE SETTORE TECNICO			
R.U.P.			
doc. Giovanni Tinelli			
DATA	FEDELIBRE 2022	AGS.	FILE - Comune di Palau, Via G. Mazzini, 9, 07020 Palau, 0799 25866
		ARCHITETTO	IMP 2021.016