


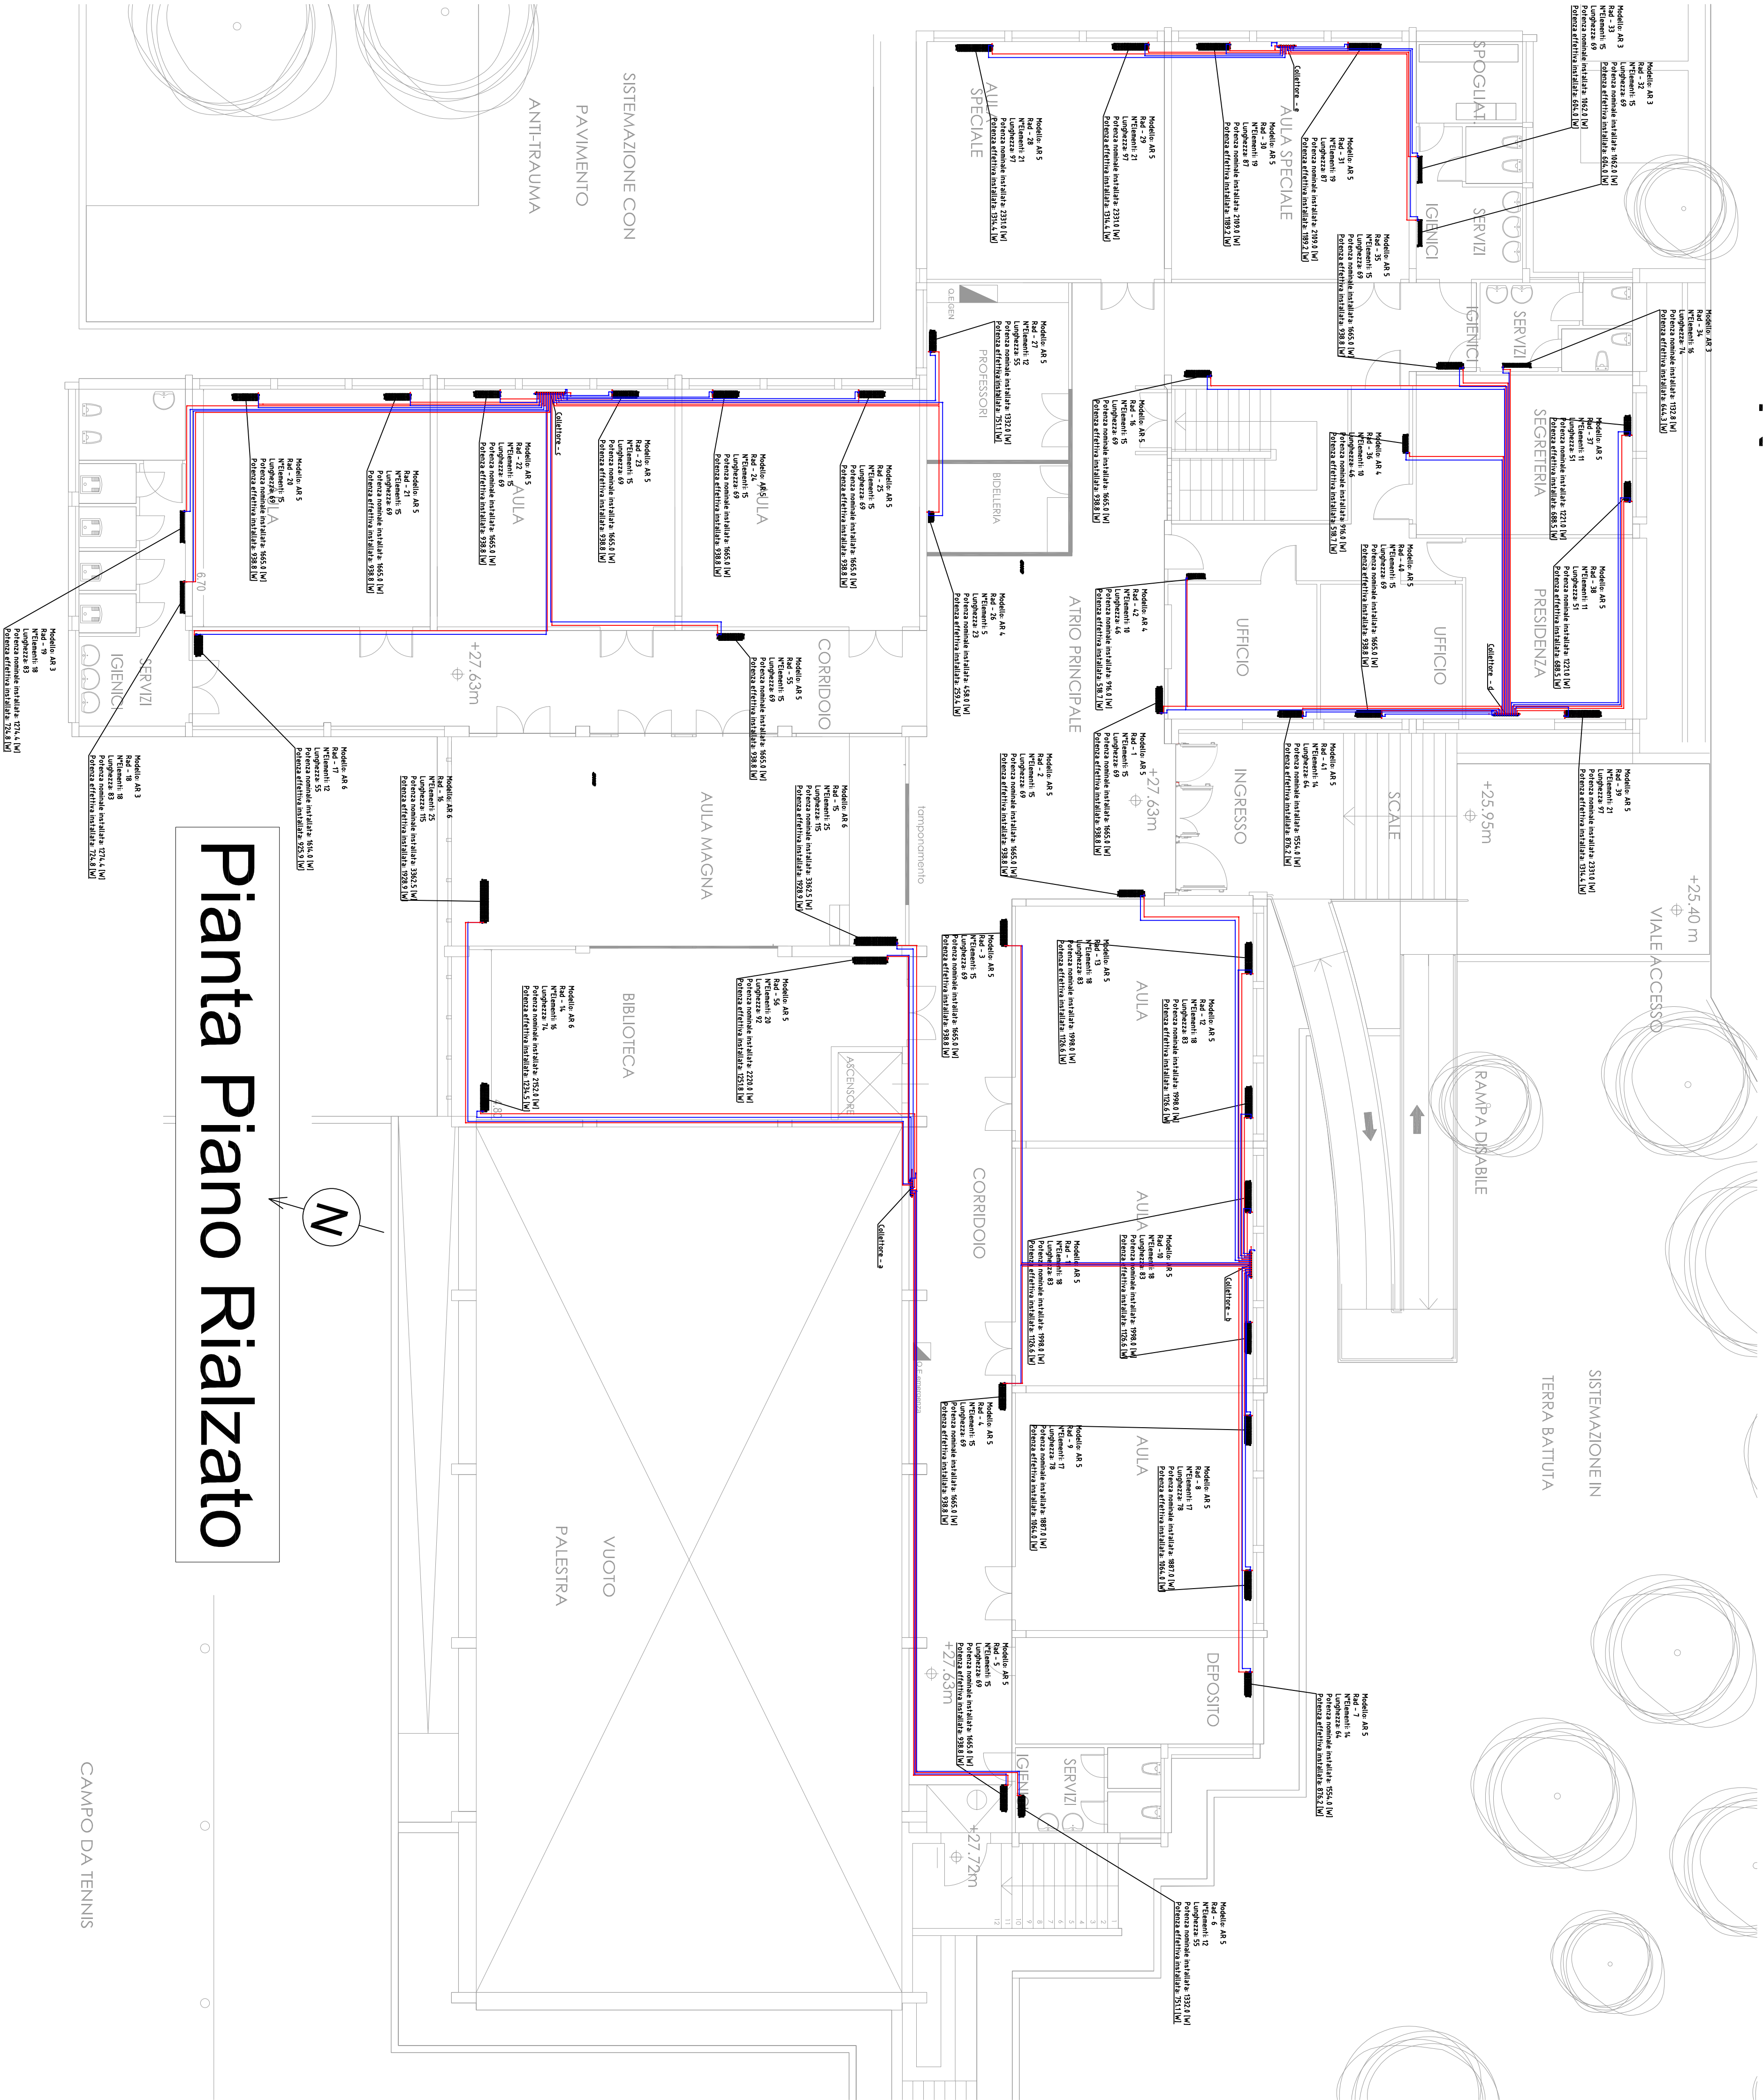

MANO D'OPERA
RITORNO

COMUNE DI PALAU

PIANO NAZIONALE DI RIPRESA E RESILIENZA MISSIONE 4: ISTRUZIONE E RICERCA -
COMPONENTE 1 - ISTRUZIONE E RICERCA - INVESTIMENTO 3.3 - PIANO DI MESSA IN
SICUREZZA E RIQUALIFICAZIONE DELLE SCUOLE

OGGETTO:
RIQUALIFICAZIONE ENERGETICA E INTERVENTI DI MIGLIORAMENTO SISMICO DELLA
SCUOLA SECONDIRIA DI PRIMO GRADO DI VIA DEL FARO
PROGETTO DEFINITIVO

RIQUALIFICAZIONE IMPIANTO TECNICO
PIANO RIALZATO
SCHEMA RADIIATORI E DISTRIBUZIONE

TAVOLA
IT 3
SCALA
1:100

COMITENTE
Comune di Palau
Piazza Popoli Firenze, 1
07100 Palau
tel. 0785 58466

PROGETTISTA
odr. ing. Andrea Pappa
via G. Mazzini, 9
tel. 0785 58466

RESPONSABILE SETTORE TECNICO
doc. Giovanni Tradedo

R.U.P.
doc. Giovanni Tradedo

DATA
Febbraio 2022

FILE
Ripresa da via del Faro (Palau) - 1:100

ARCHIVIO
IMP 2021.016