


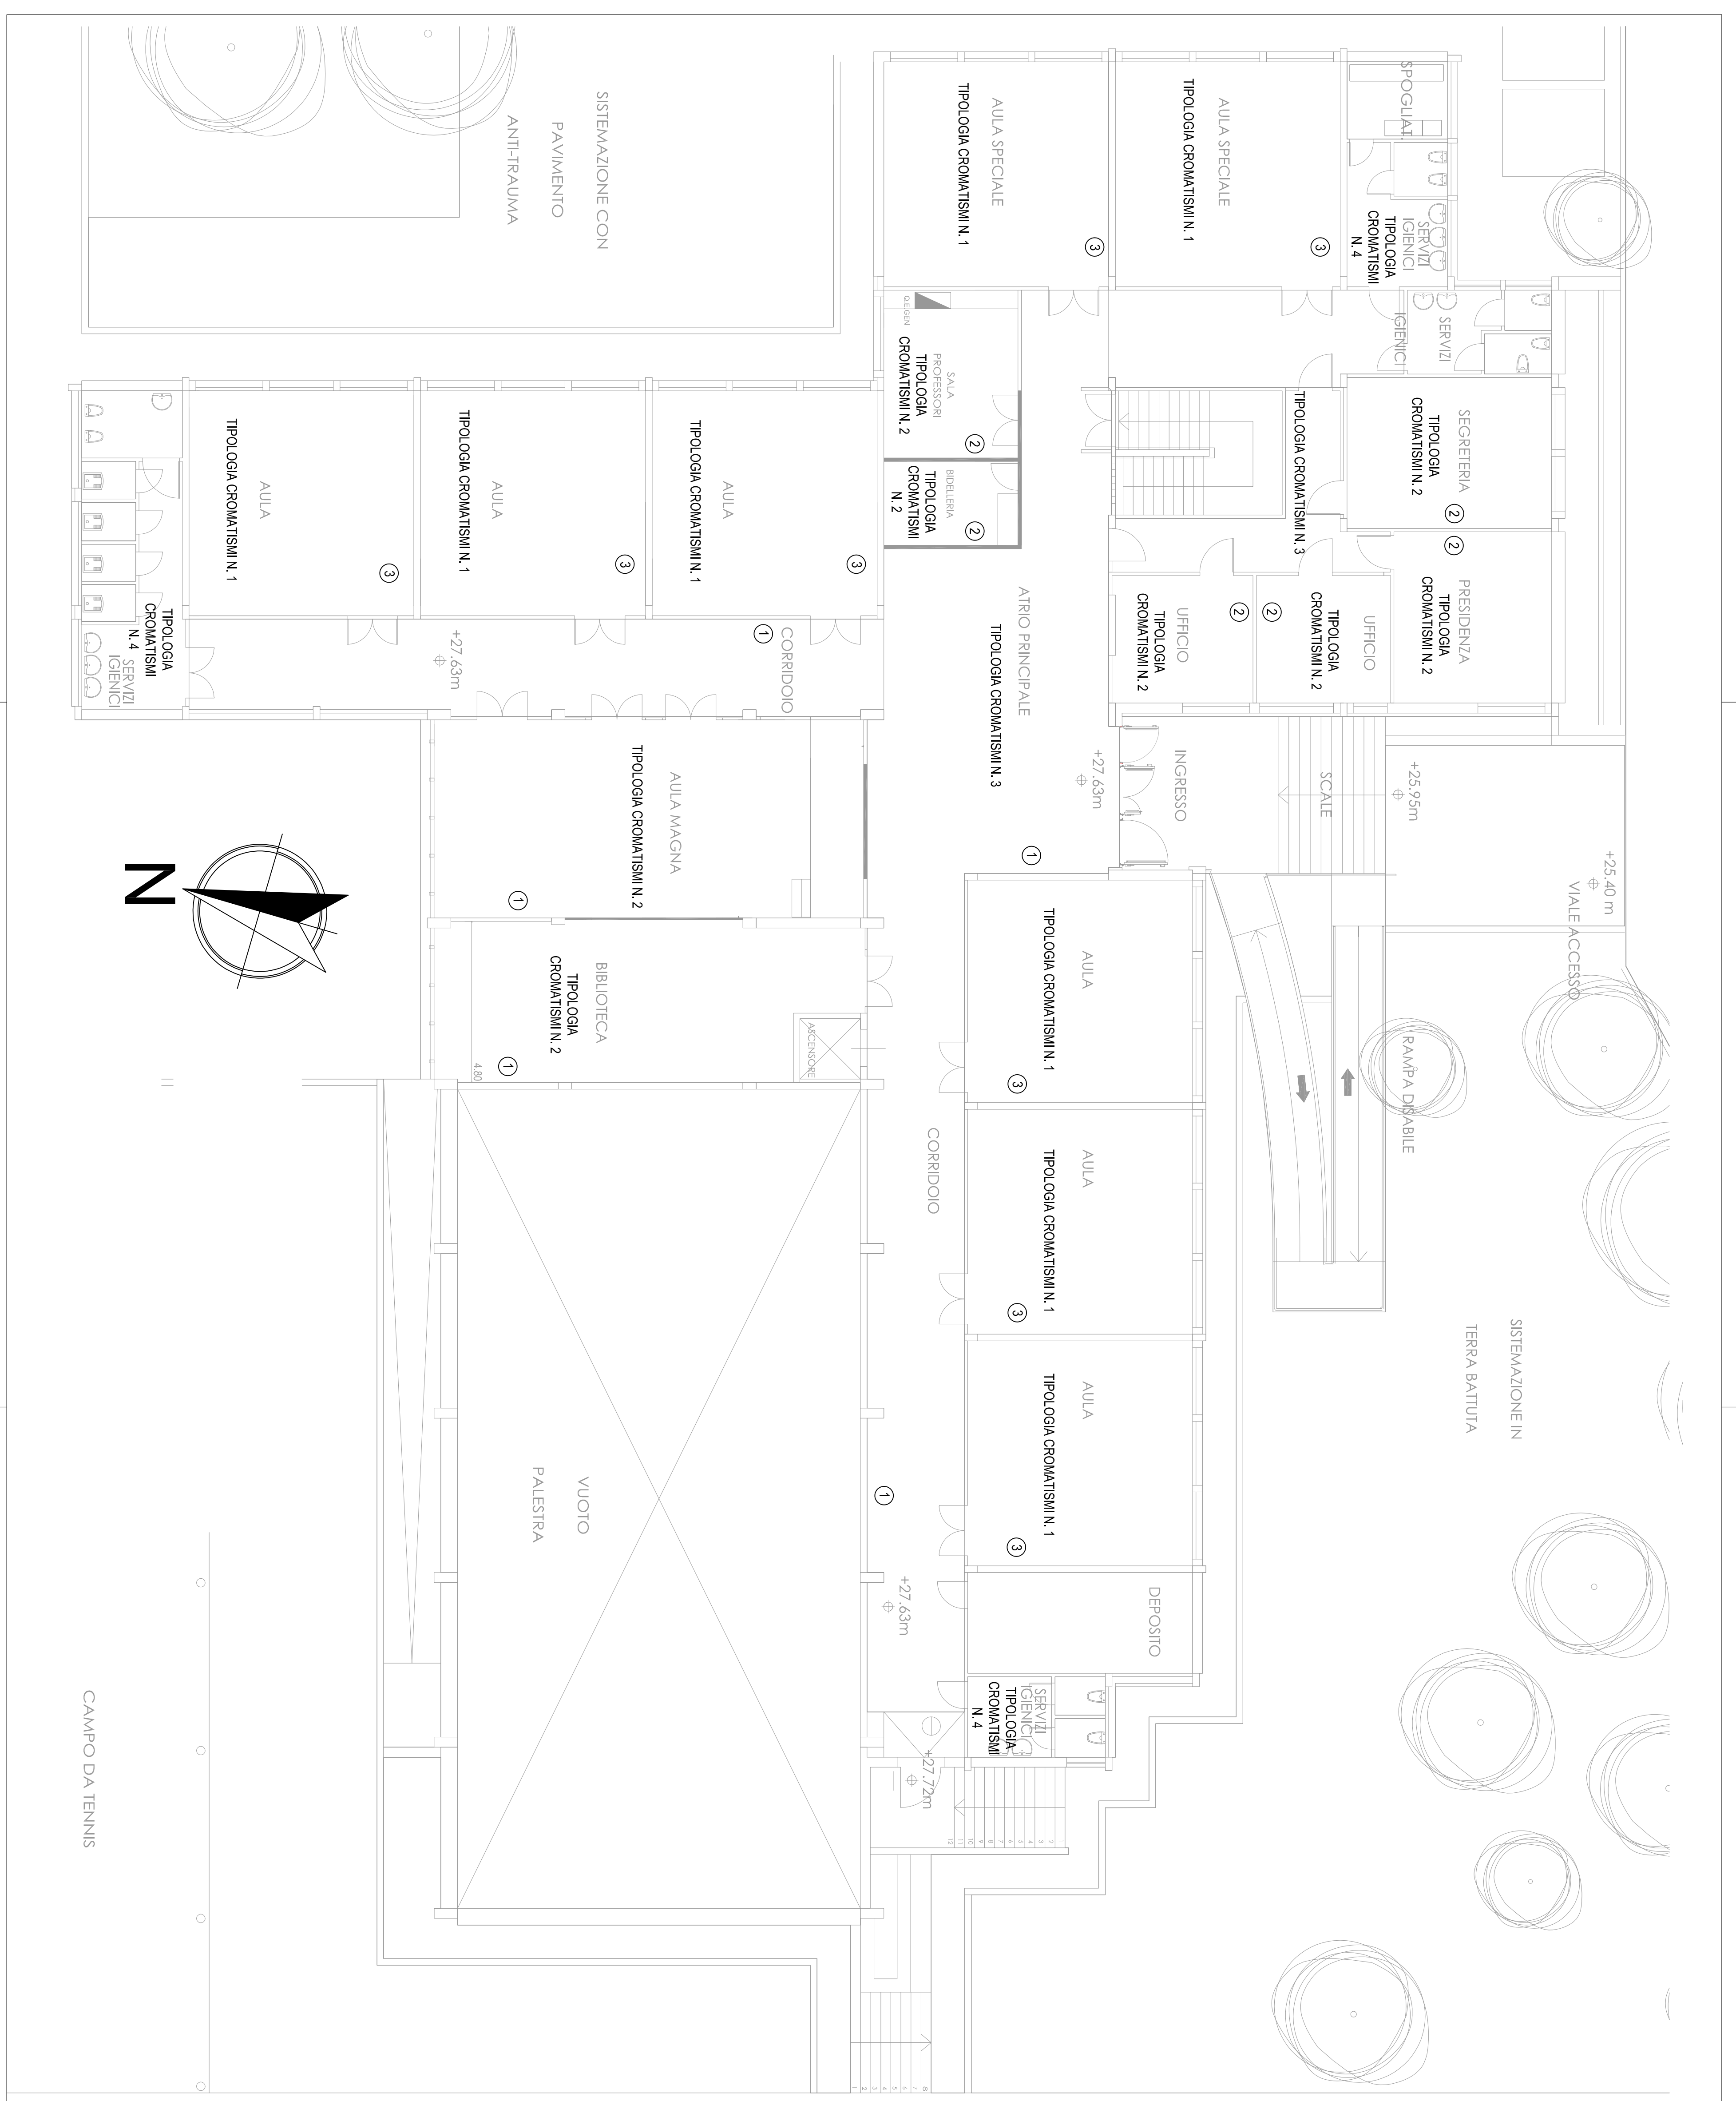

OGGETTO:
RIQUALIFICAZIONE ENERGETICA E INTERVENTI DI MIGLIORAMENTO SISMICO DELLA SCUOLA SECONDARIA DI PRIMO GRADO DI VIA DEL FARO
PROGETTO DEFINITIVO

COMUNE DI PALAU

PIANO NAZIONALE DI RIPRESA E RESILIENZA MISSIONE 4: ISTRUZIONE E RICERCA - COMPONENTE 1 - ISTRUZIONE E RICERCA - INVESTIMENTO 3.3: "PIANO DI MESSA IN SICUREZZA E RIQUALIFICAZIONE DELLE SCUOLE"

OPERE DI MIGLIORAMENTO QUALITÀ SENSORIALE E PROMOZIONE SENSO APPARTENENZA E TRASMISSIONE VALORI IDENTITARI
ARCO DELLE COLORAZIONI, SIMBOLI E LOGHI
PIANO REALIZZATO

TAQUA	ALBERTO
OS 1	
SCALA	1:100

COMITENTE
Comune di Palau
Piazza Popolo di Tempo, 1
07020 Palau
dott. Giovanni Tinelli

PROGETTISTA
dott. Ing. Andrea Pippa
via G. Mazzini, 9
07019 S. Maria
tel/fax 0799 25846

RESPONSABILE SETTORE TECNICO
R.A.U.P.
dott. Giovanni Tinelli

FILE - Comunicazione all'Ente Tecnico

DATA Febbraio 2022 **AGG.** **ARCHITETTO** 19/2/2021/016

- CROMATISMI AMBIENTI**
- TIPOLOGIA CROMATISMI N. 1**
AULE
COLORI: BIEGE, VERDE CHIARO, VERDE PALLIDO, IL VERDOLAZZURRO
LA PARETE FRONTALE DI COLORE DIVERSO DA QUELLO DELLE PARETI LATERALI
- TIPOLOGIA CROMATISMI N. 2**
BIBLIOTECA
COLORI: VERDE PALLIDO E VERDE CHIARO
- TIPOLOGIA CROMATISMI N. 3**
SERVIZI IGIENICI
COLORI: VIVACCI DIFFERENZIATI PER MANO
- TIPOLOGIA CROMATISMI N. 4**
SERVIZI IGIENICI
COLORI: TONALITÀ CHIARE AZZURRO
- TIPOLOGIA CROMATISMI N. 5**
AMBITO ATTORIO
COLORI: TONALITÀ CHIARE ARANCIO

- IMMAGINI E LOGHI**
- ① PANNELLO IN DIREX CON STAMPA PVC ADERIVO QUADRICOLORIA ALTA RISOLUZIONE FORMATO 2.00 X 1.40 m
- ② PANNELLO IN DIREX CON STAMPA PVC ADERIVO QUADRICOLORIA ALTA RISOLUZIONE FORMATO 2.00 X 0.60 m
- ③ PANNELLO IN DIREX CON STAMPA PVC ADERIVO QUADRICOLORIA ALTA RISOLUZIONE FORMATO 1.40 X 0.50 m