



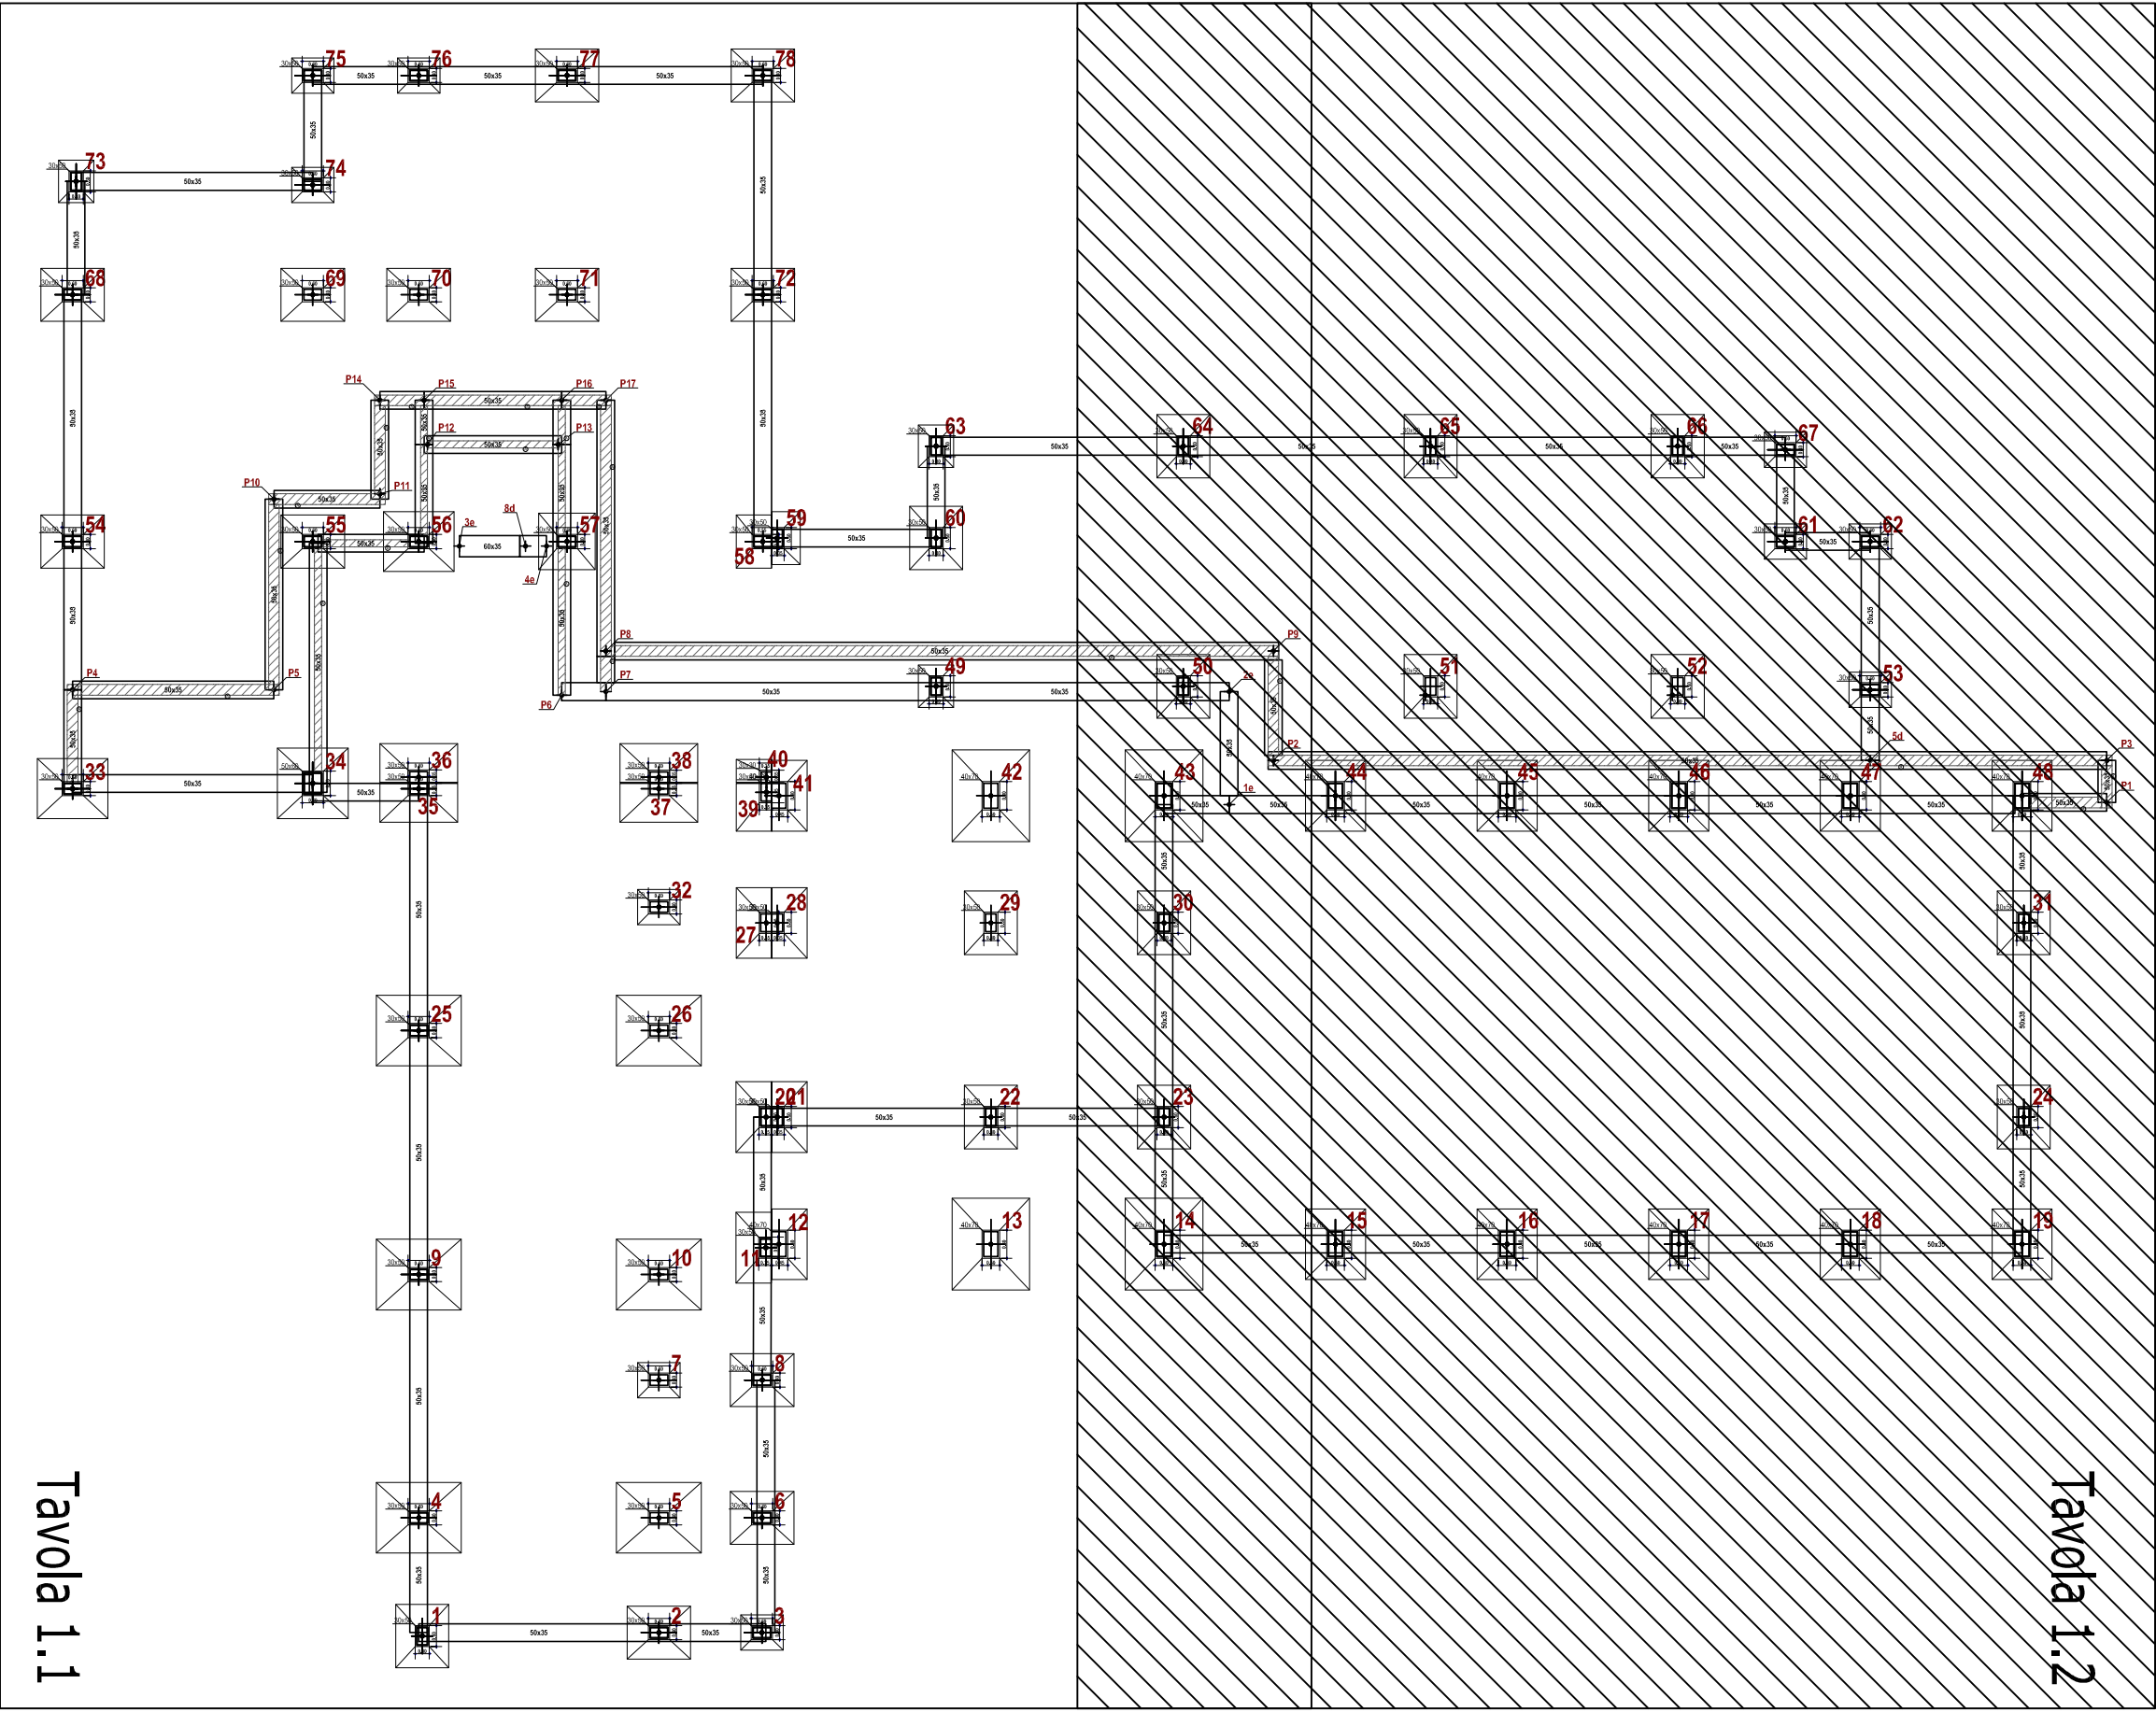

pianta d'insieme scala 1:200

Tavola 1.1

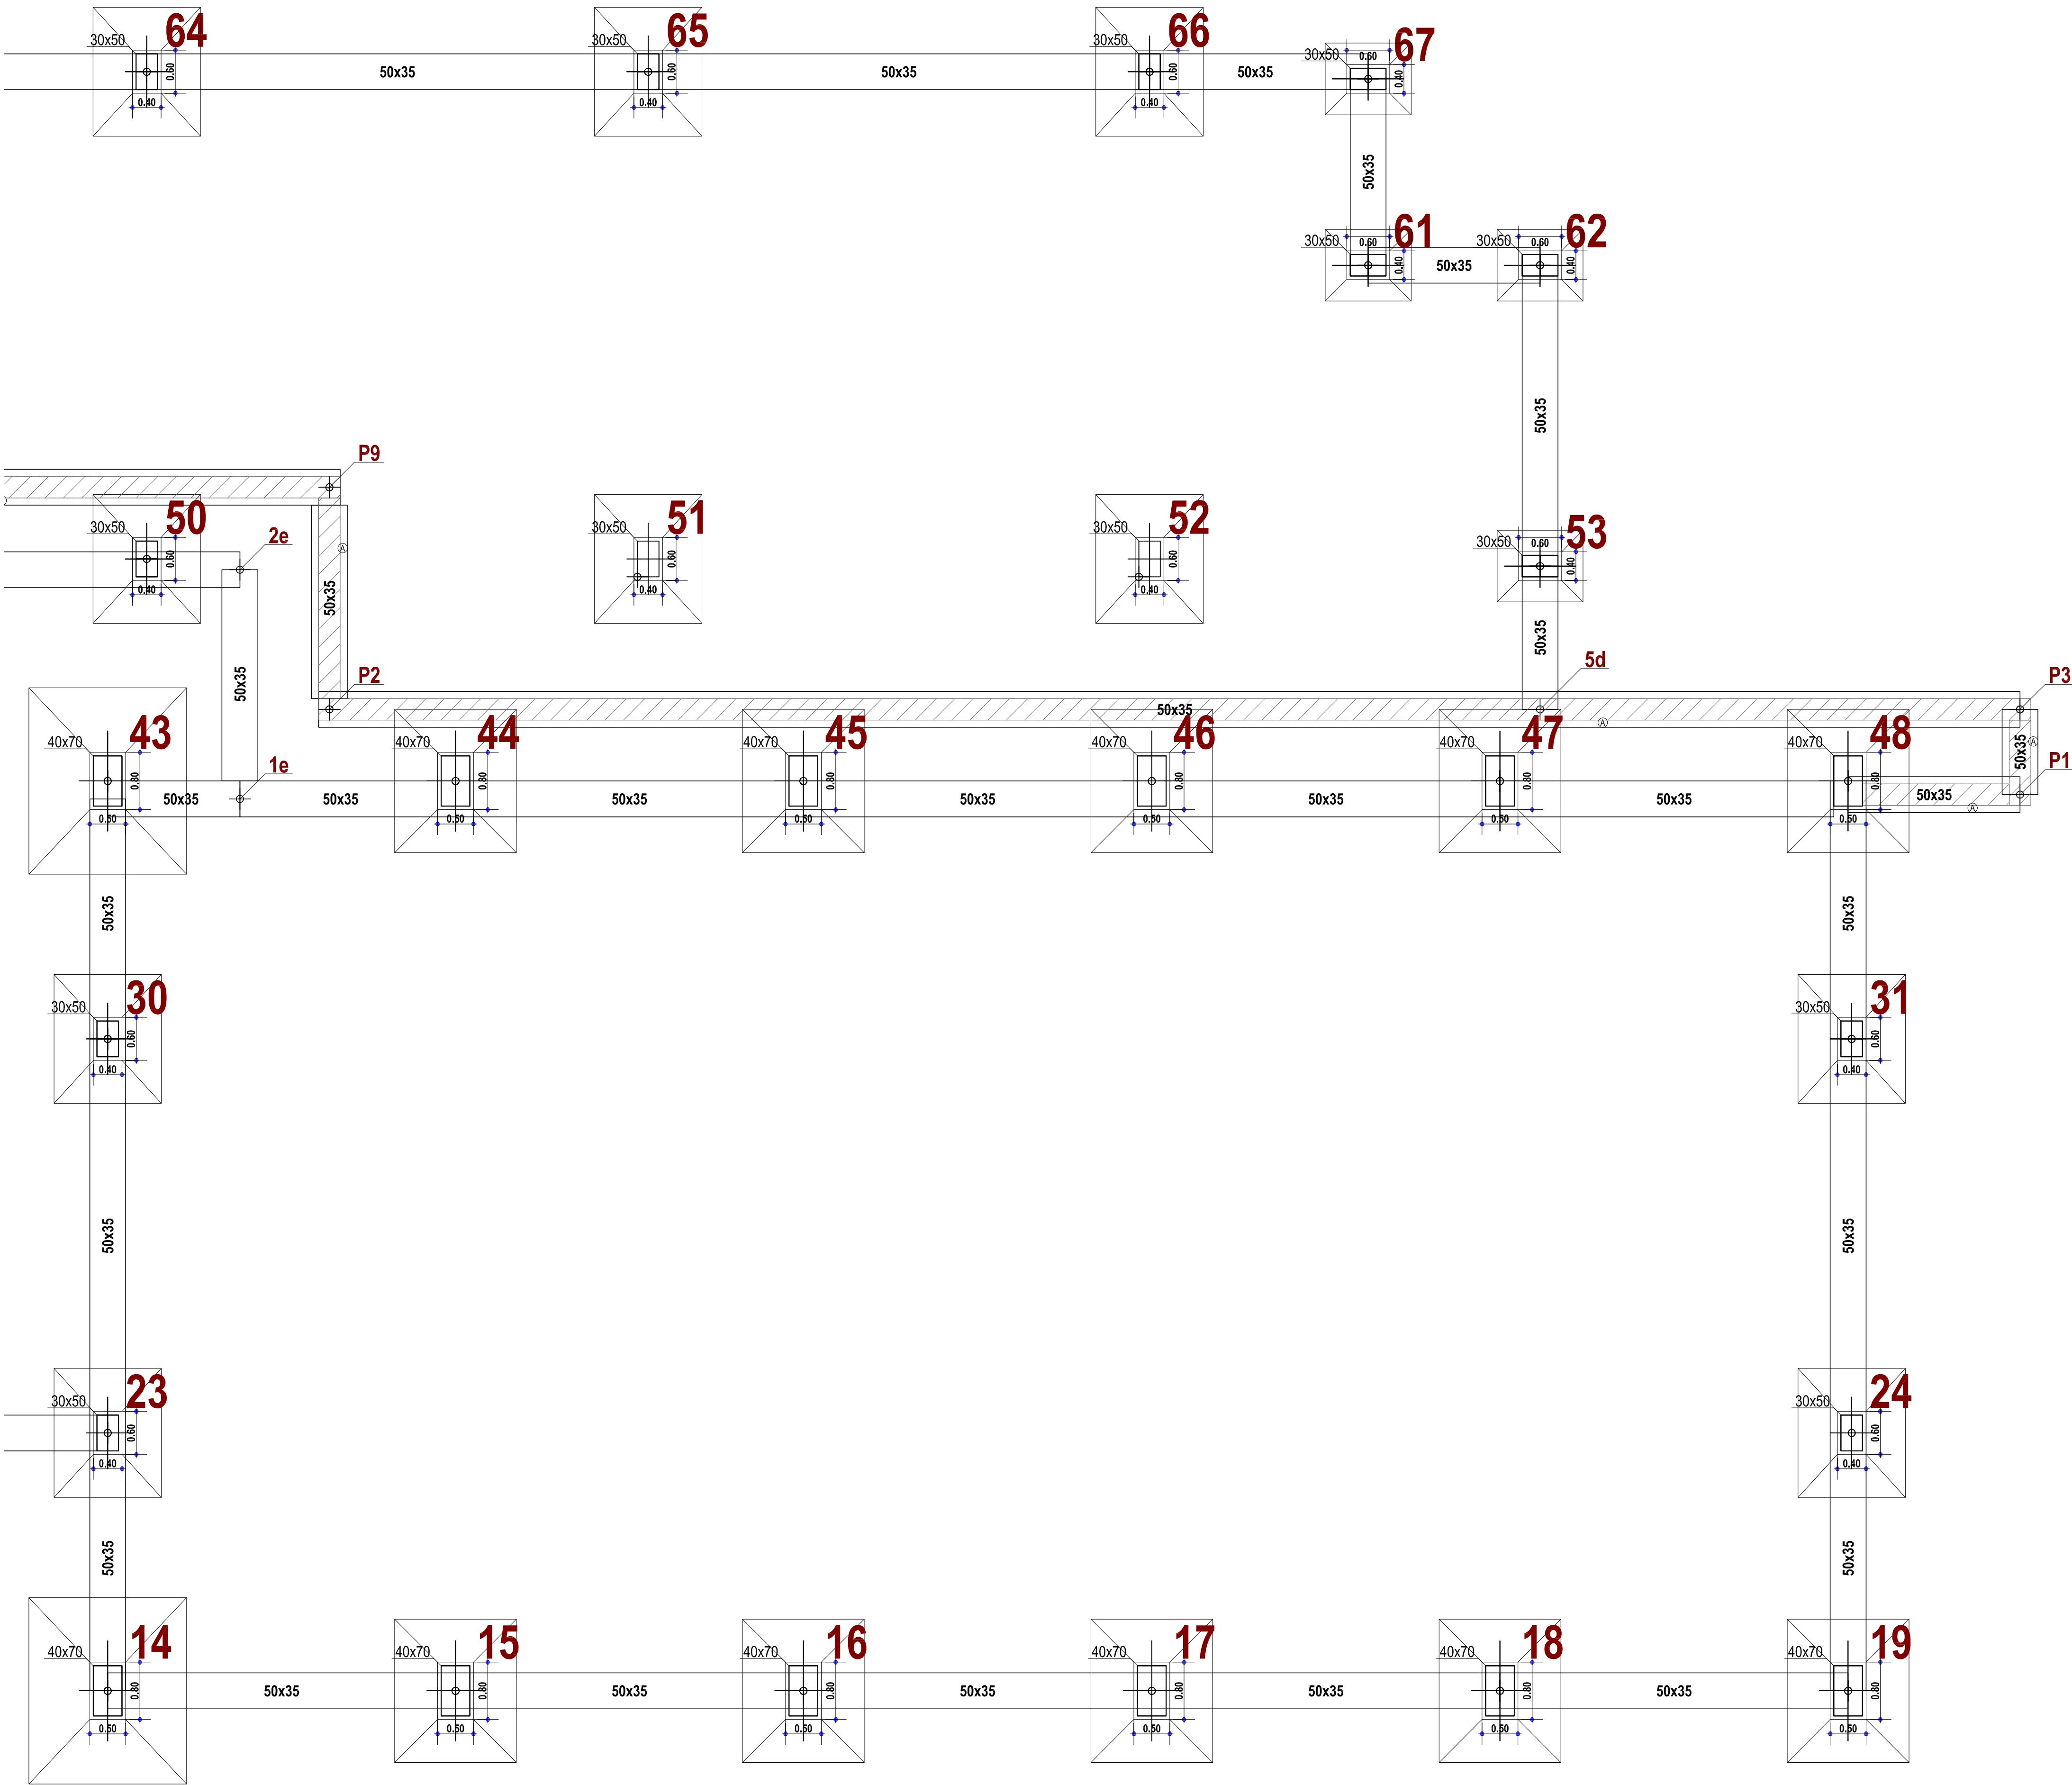

COMUNE DI PALAU

PIANO NAZIONALE DI RIPRESA E RESILIENZA MISSIONE 4: ISTRUZIONE E RICERCA - COMPONENTE 1 - ISTRUZIONE E RICERCA - INVESTIMENTO 3.3: "PIANO DI MISSIONE IN SICUREZZA E RIQUALIFICAZIONE DELLE SCUOLE"

OGGETTO:
RIQUALIFICAZIONE ENERGETICA E INTERVENTI DI MIGLIORAMENTO SISMICO DELLA SCUOLA SECONDARIA DI PRIMO GRADO DI VIA DEL FARO
PROGETTO DEFINITIVO

STUDIO DI VULNERABILITÀ SISMICA
PIANTE CARPENTIERA STRUTTURALE
FONDAZIONI

TAVOLA 1
VS 1.2
ALESSIO
SCALA 1:50

COMITENTE
Comune di Palau
Via del Faro, 1
07020 Palau

PROGETTISTA
dott. Ing. Andrea Toppa
Via del Faro, 3
07020 Palau
tel/fax 0799 26846

RESPONSABILE SETTORE TECNICO

PIU'

Ing. Giovanni Tinelli

DATA

Gennaio 2022

PROG.

FILE

ARCHIVIO

IMP 2021016