
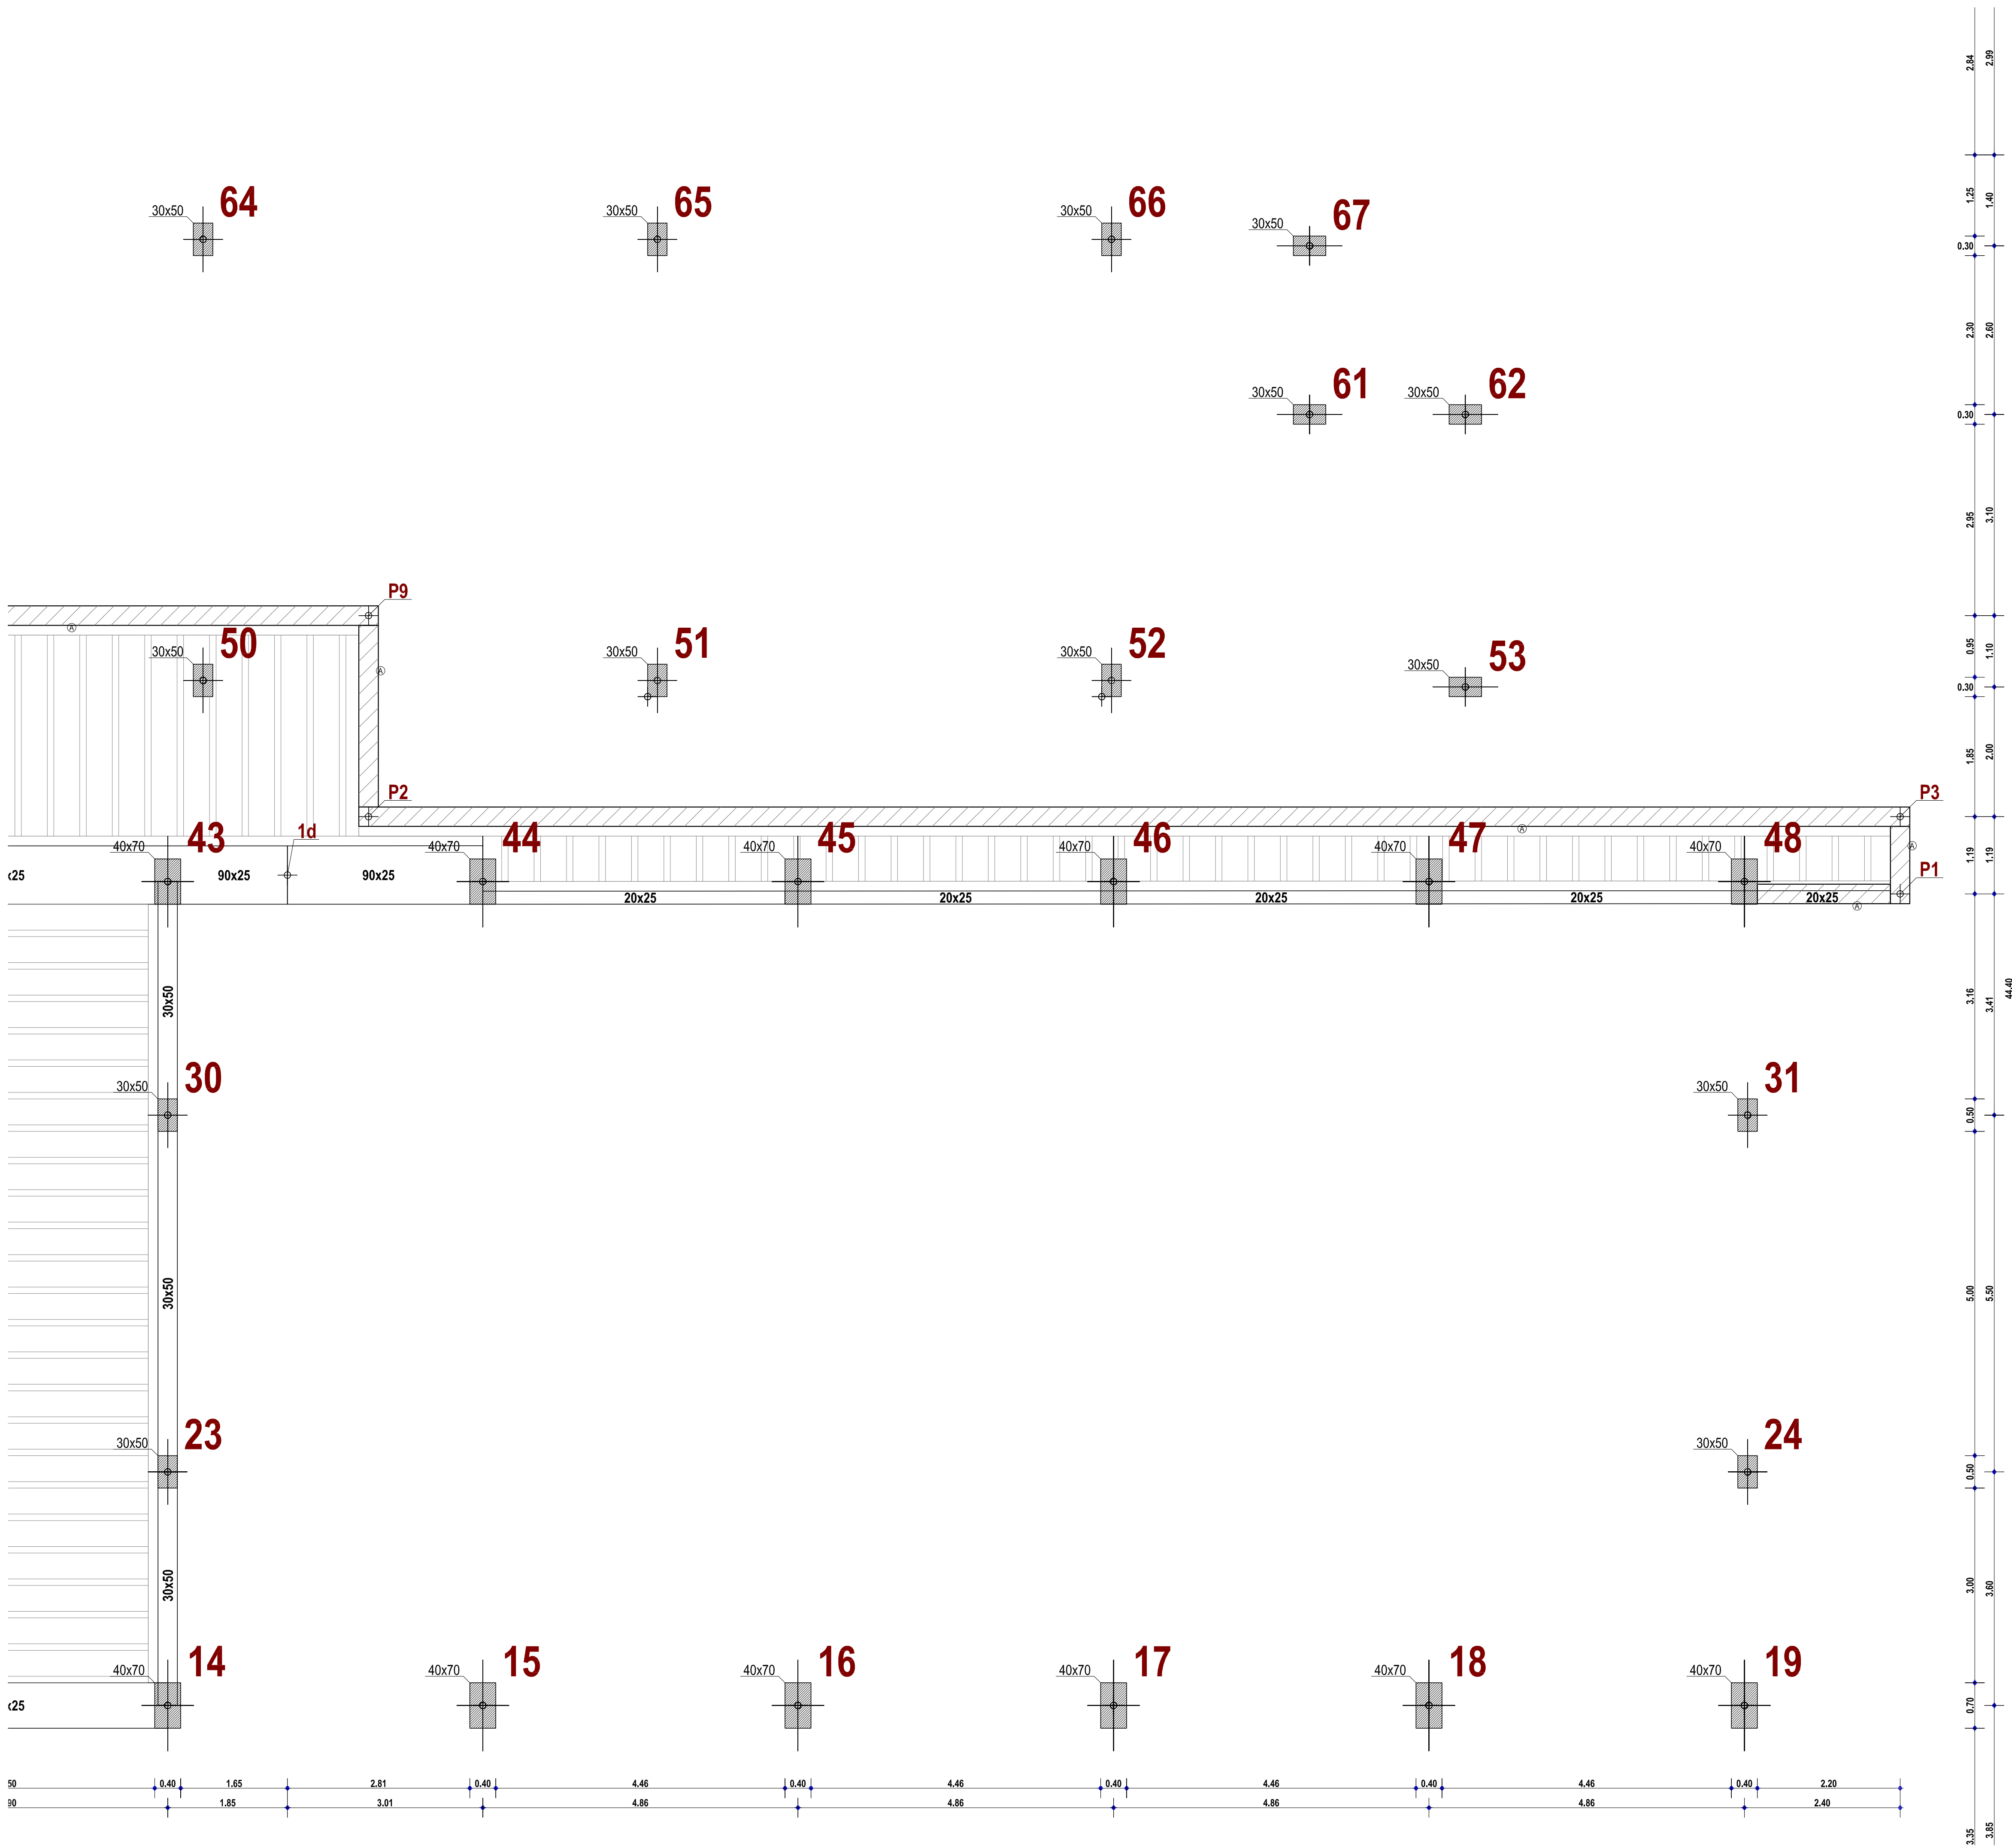


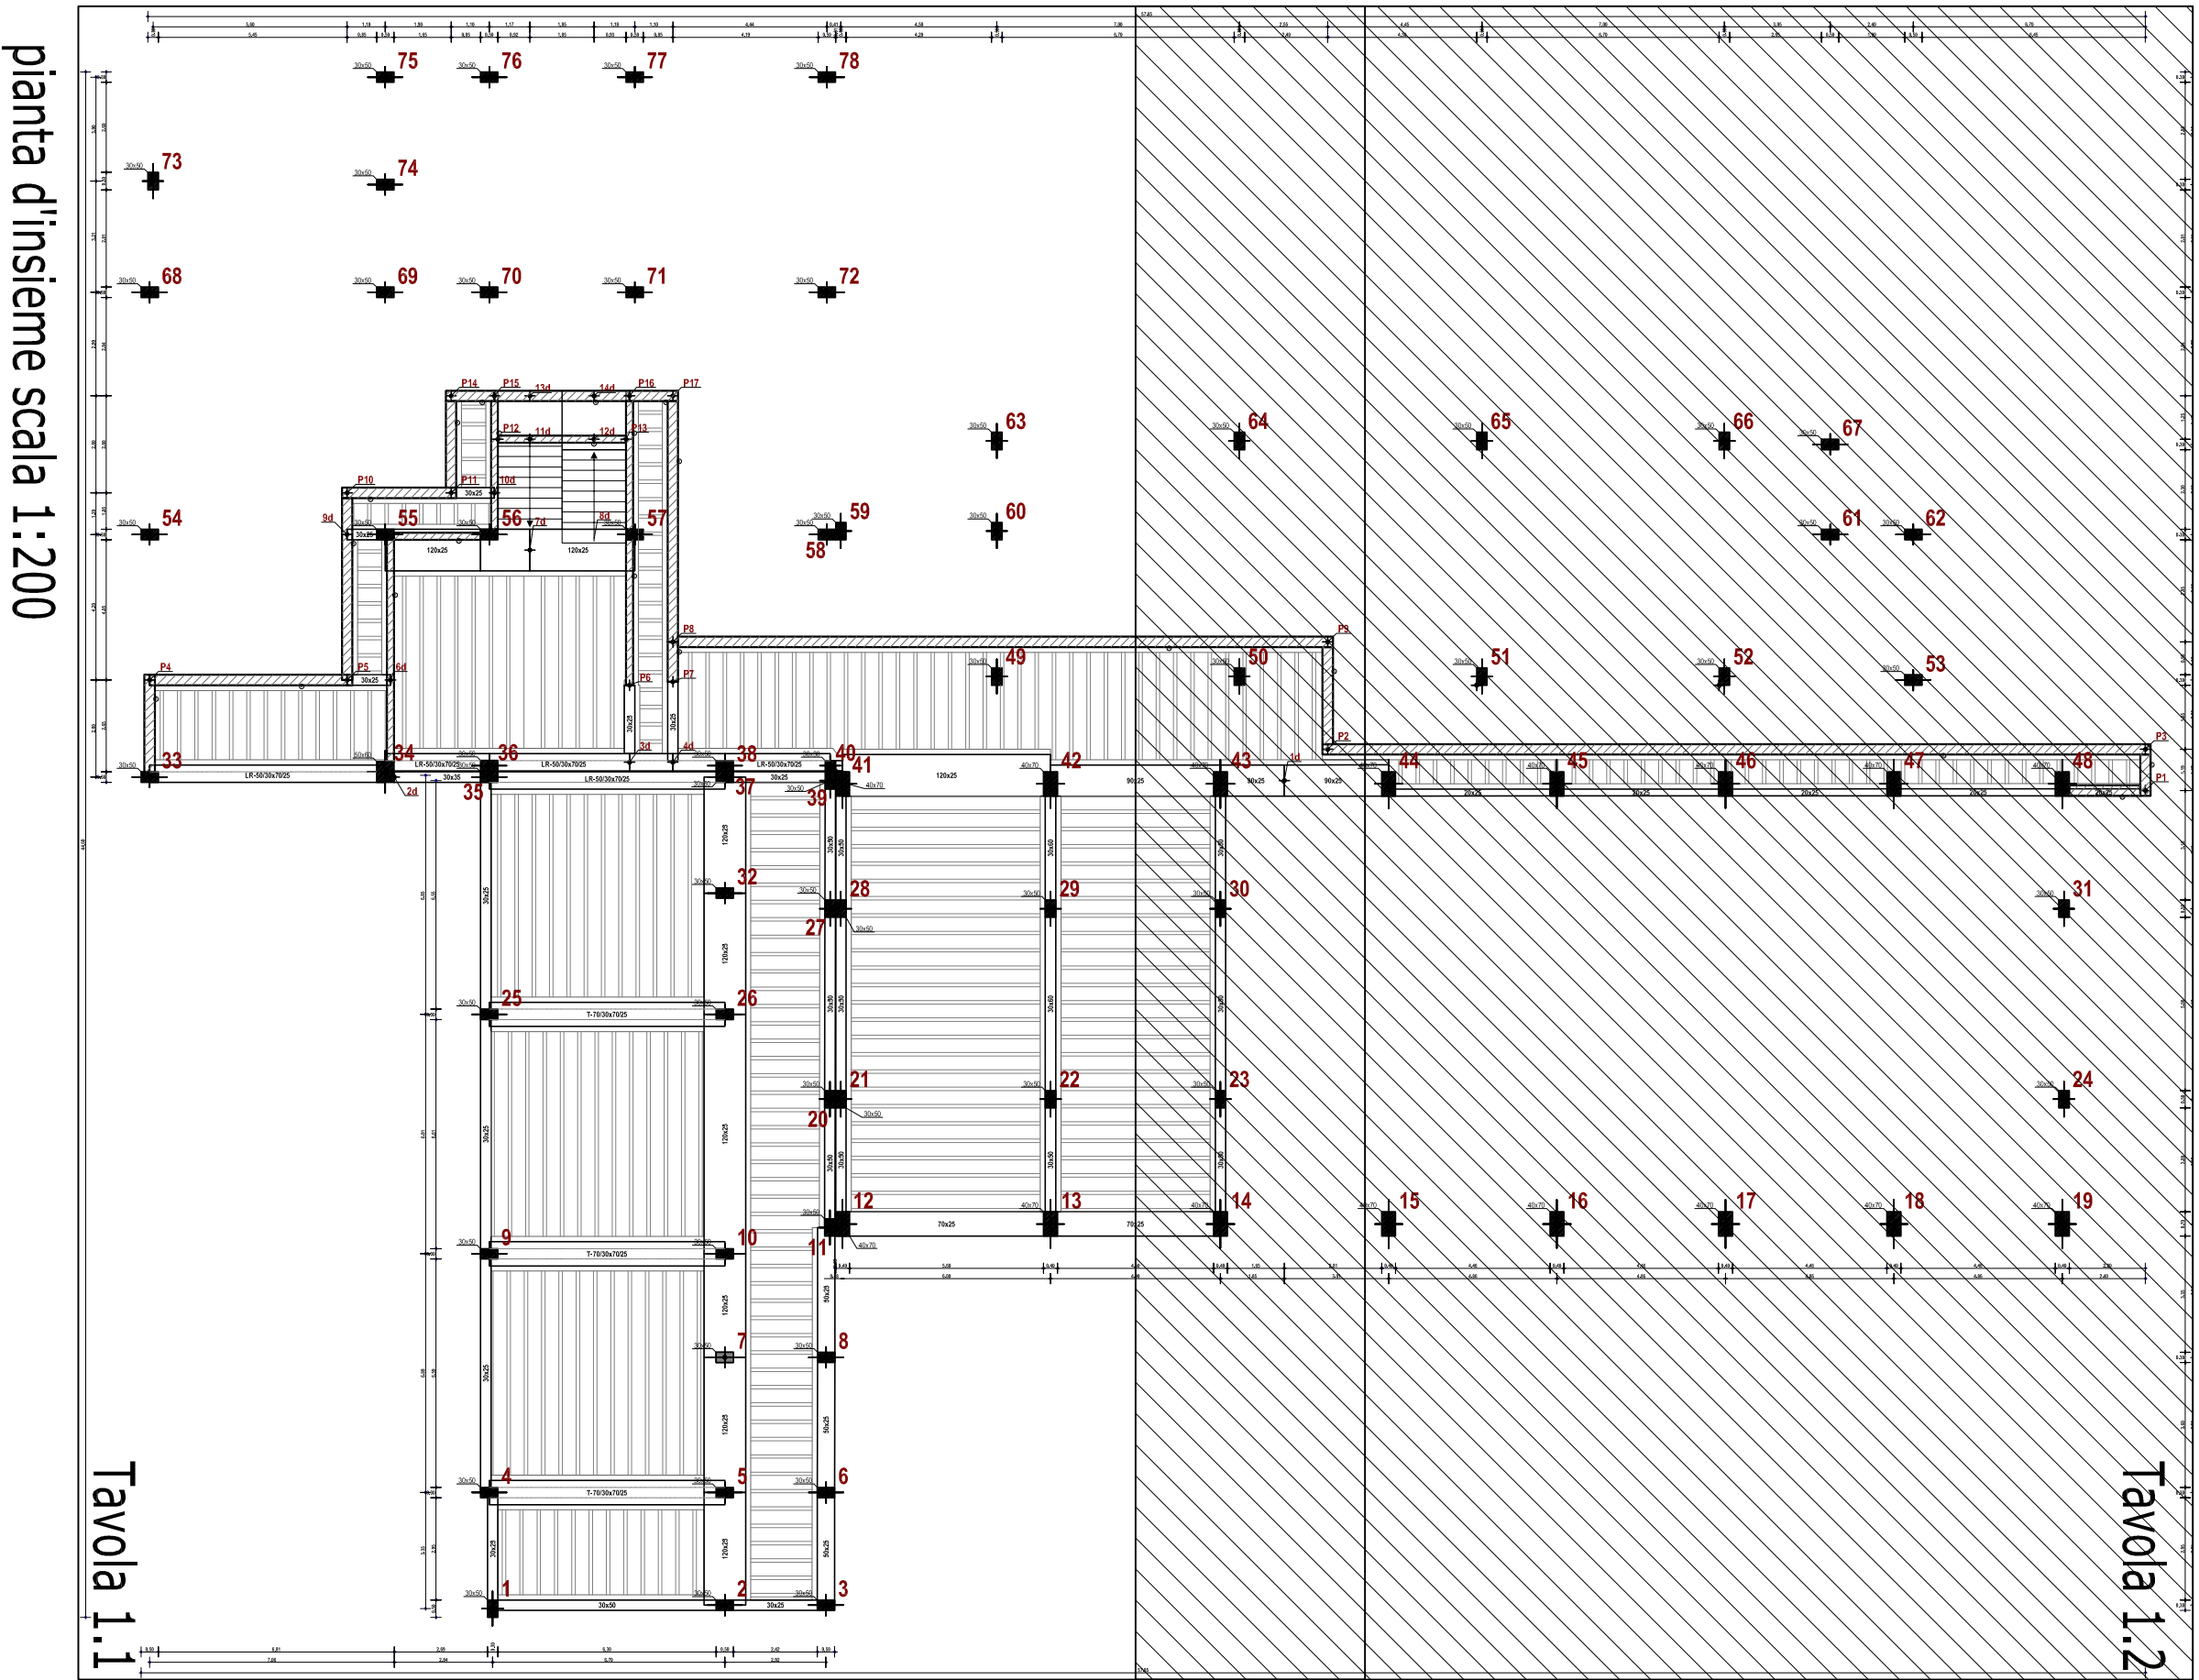

COMUNE DI PALAU

PIANO NAZIONALE DI RIPRESA E RESILIENZA MISSIONE 4: ISTRUZIONE E RICERCA -
COMPONENTE 1 - ISTRUZIONE E RICERCA - INVESTIMENTO 3.3 - PIANO DI MESSA IN
SICUREZZA E RIQUALIFICAZIONE DELLE SCUOLE

OGGETTO:
RIQUALIFICAZIONE ENERGETICA E INTERVENTI DI MIGLIORAMENTO SISMICO DELLA
SCUOLA SECONDARIA DI PRIMO GRADO DI VIA DEL FARO
PROGETTO DEFINITIVO

STUDIO DI VULNERABILITÀ SISMICA
PIANTE CARPENTERIA STRUTTURALE
PIANO TERRA

TAVOLA
VS 2.2
ALLEGATO
SCALA 1:50

COMITENTE
Comune di Palau
Via dell'Industria, 1
07020 Palau
Tel: 0789 0789 28846

PROGETTISTA
Ing. Roberto Pappalardo
Via dell'Industria, 2
07020 Palau
Tel: 0789 0789 28846

RESPONSABILE SETTORE TECNICO

Ing. Roberto Pappalardo

DATA 09/05/2022

FILE

ARCHIVIO

09/05/2022