

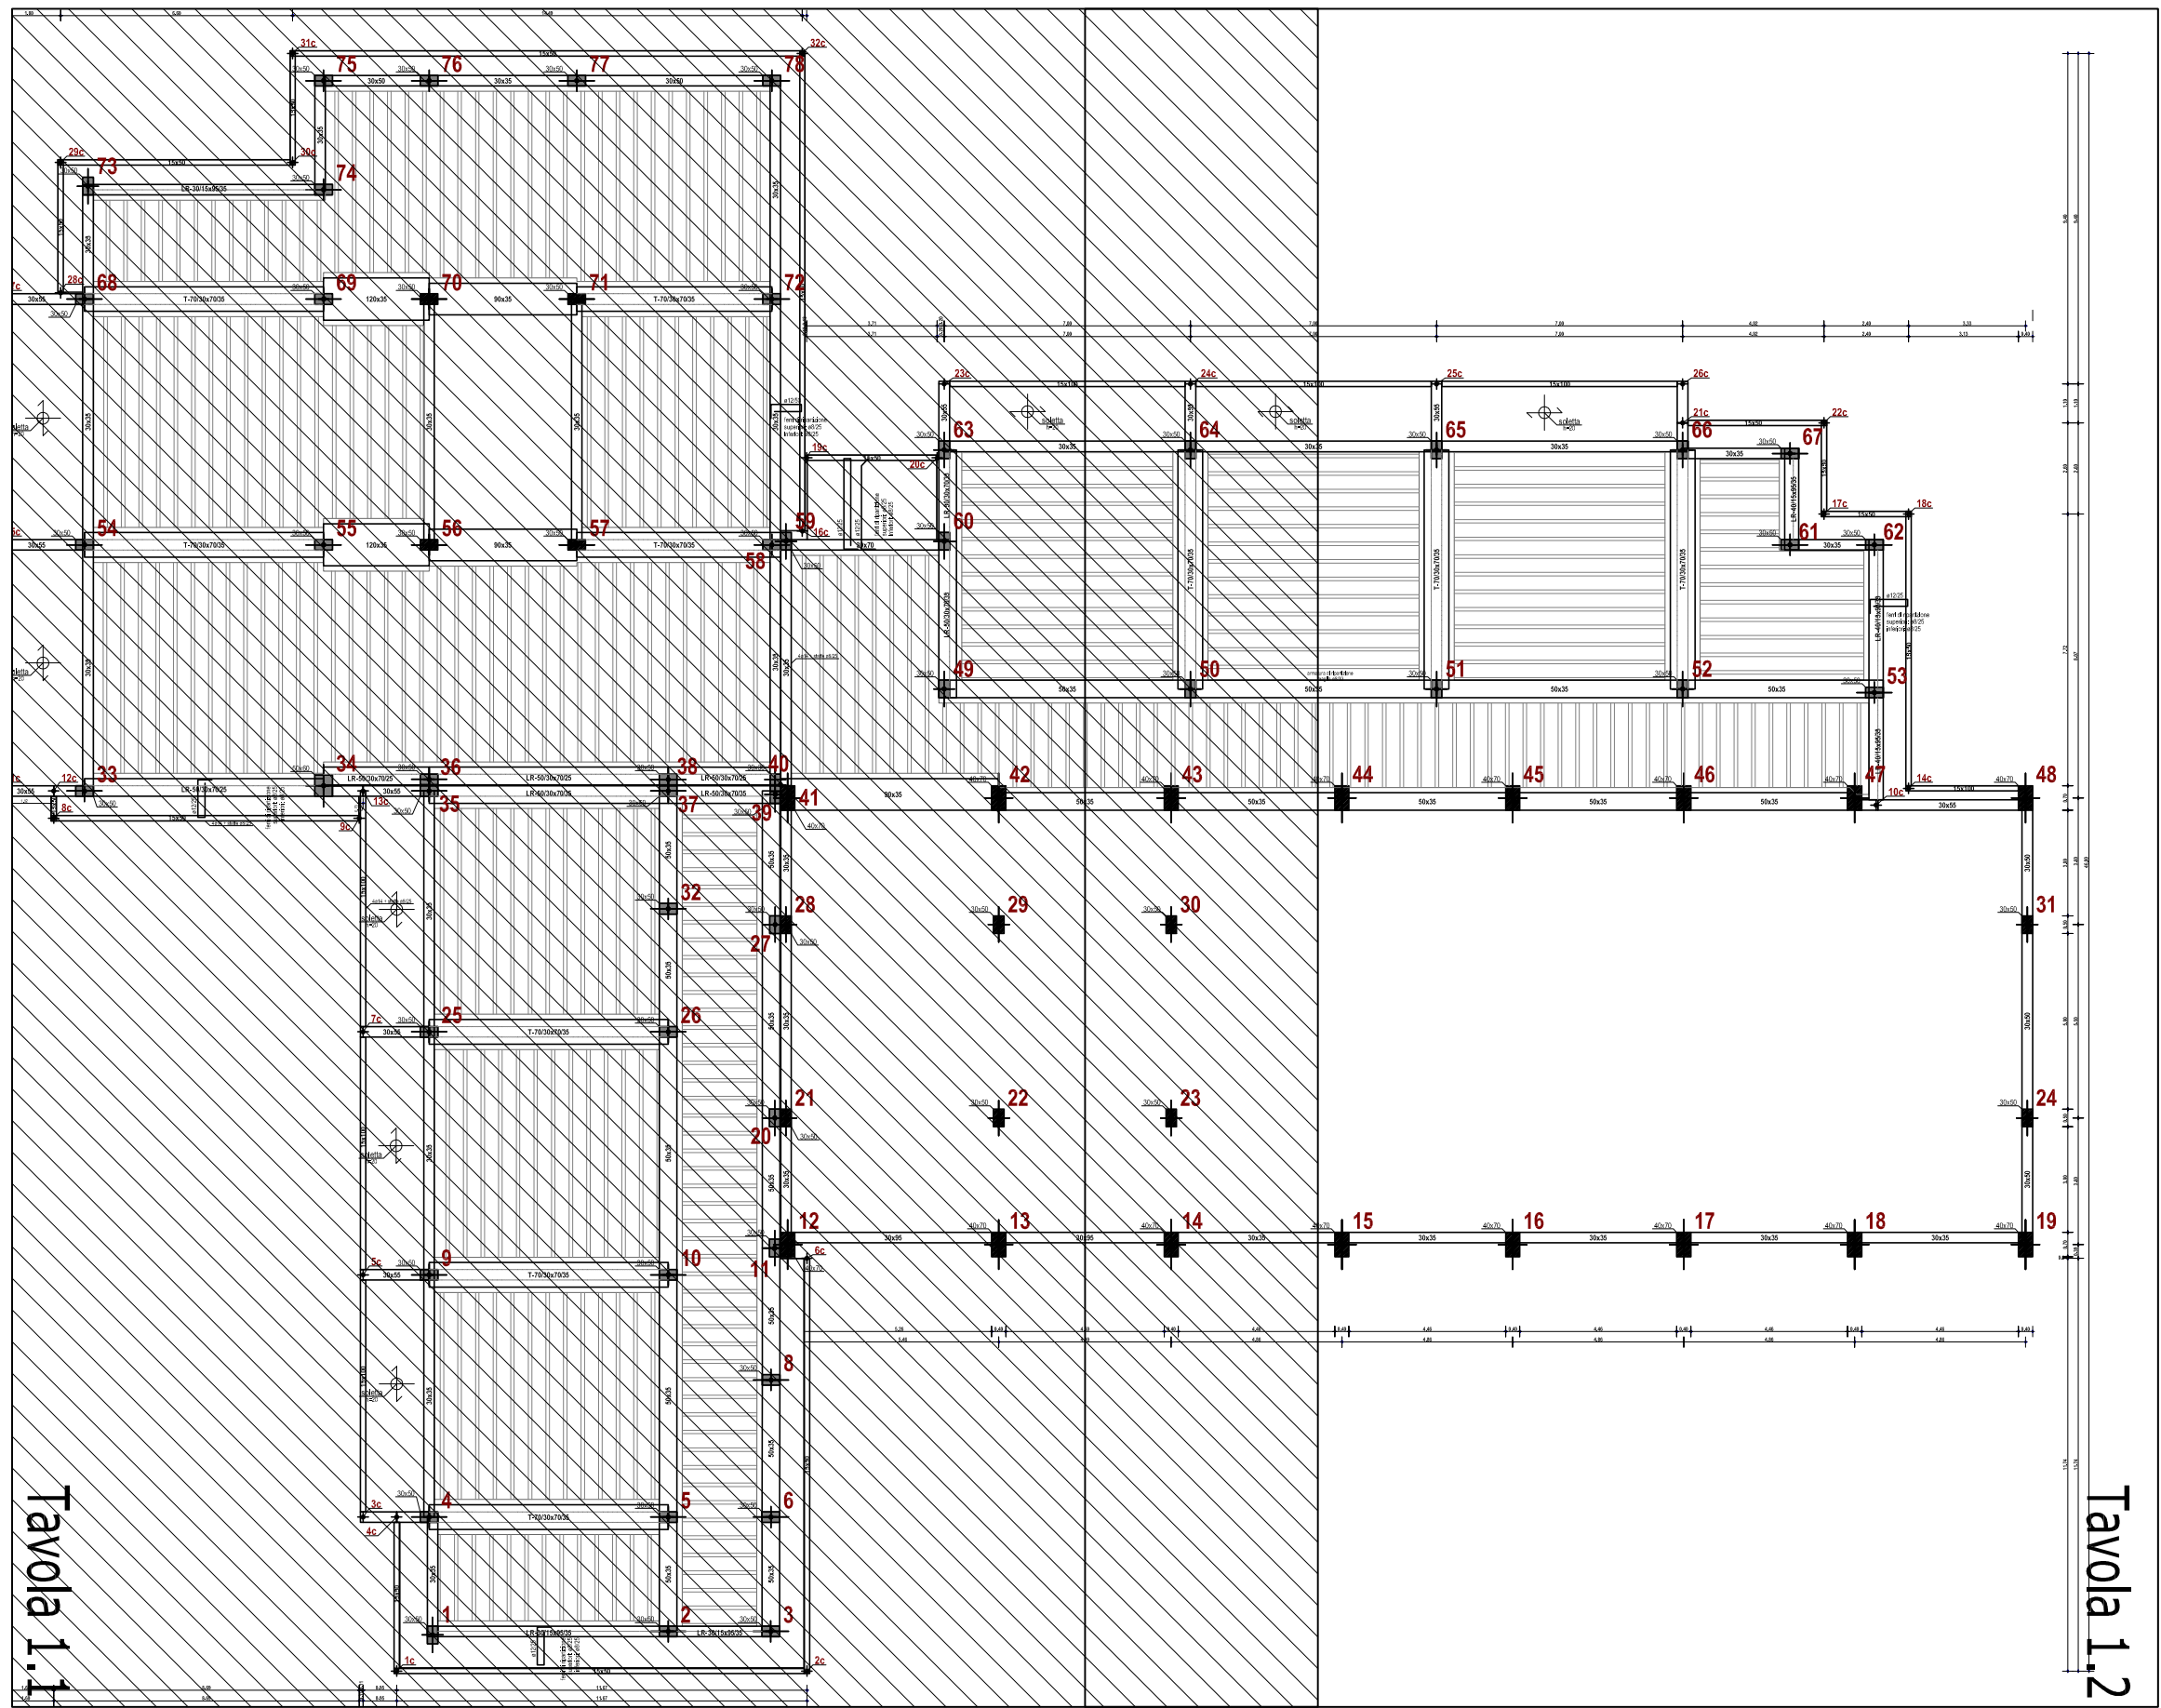


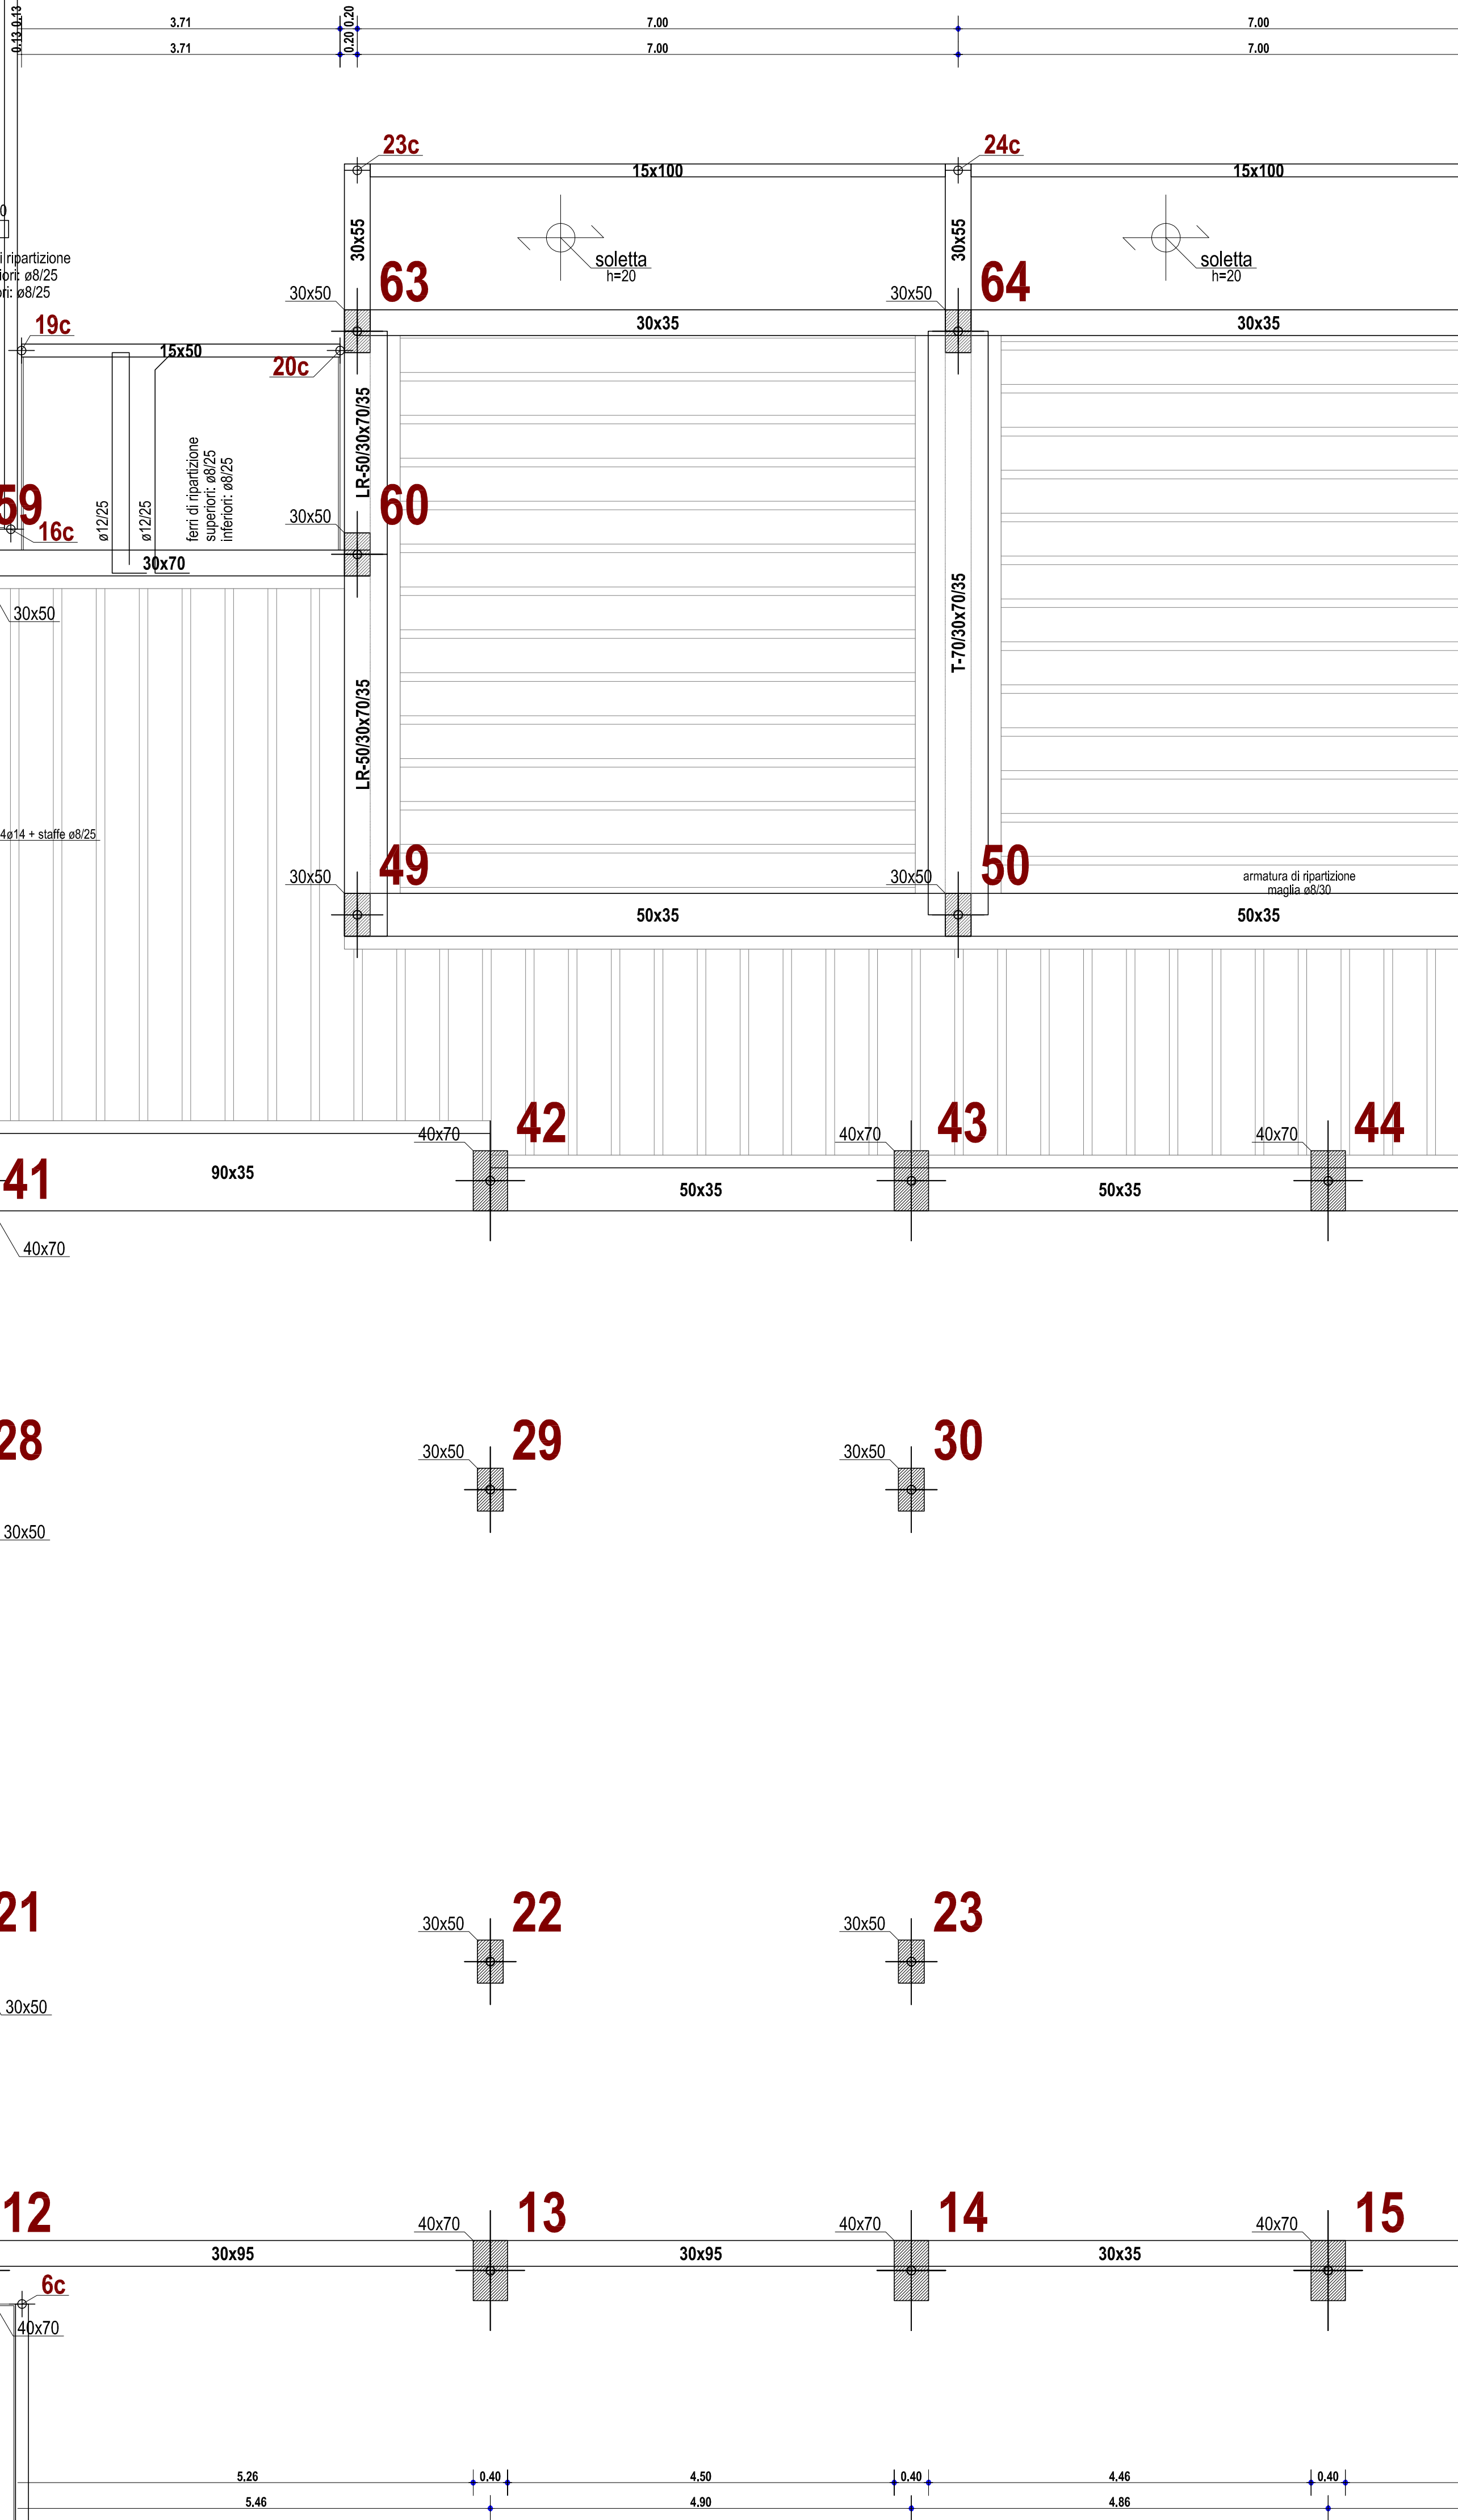

pianta d'insieme scala 1:200

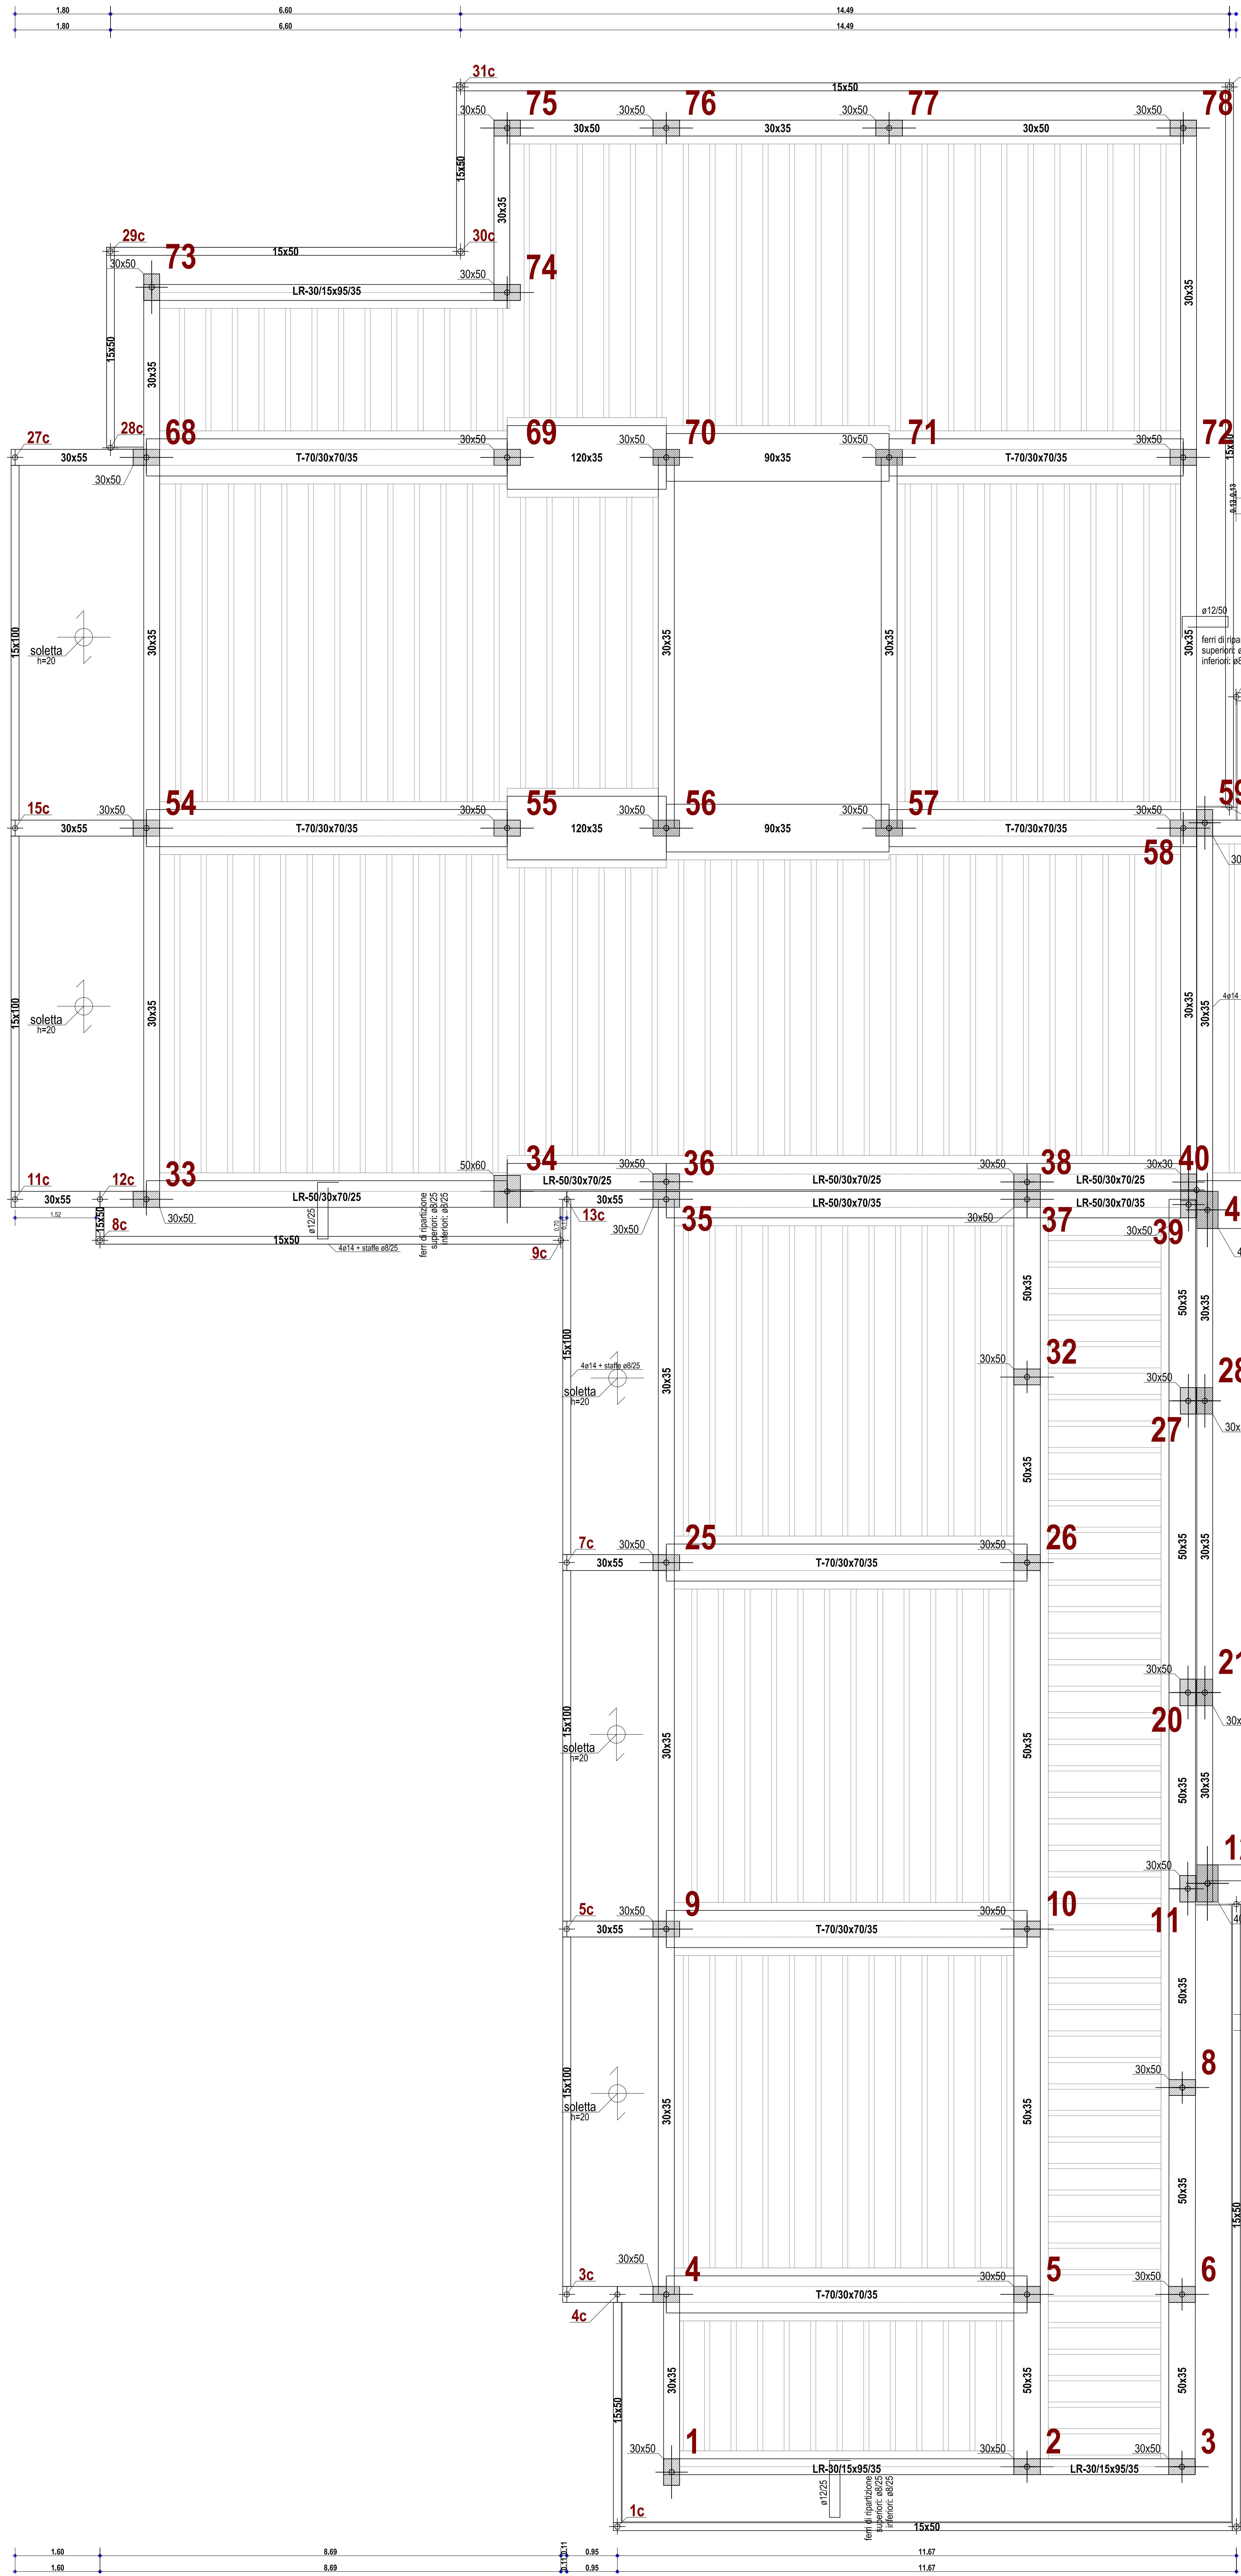

COMUNE DI PALAU			
PIANO NAZIONALE DI RIRRESA E RESILIENZA MISSIONE 4: ISTRUZIONE E RICERCA - COMPONENTE 1 - ISTRUZIONE E RICERCA - INVESTIMENTO 3.3: "PIANO DI MESSA IN SICUREZZA E RIQUALIFICAZIONE DELLE SCUOLE"			
OGGETTO: RIQUALIFICAZIONE ENERGETICA E INTERVENTI DI MIGLIORAMENTO SISMICO DELLA SCUOLA SECONDARIA DI PRIMO GRADO DI VIA DEL FARO PROGETTO DEFINITIVO			
COMITENTE Comune di Palau Via Roma, 1 07030 Palau Tel. 0799 28946		PROGETTISTA Ing. Roberto Rappa Via Roma, 3 07030 Palau Tel. 0799 28946	
RESPONSABILI E GESTORE TECNICO Ing. Giovanni Trovati		TAVOLA VS 3.1 SCALA 1:50	
DATA Gennaio 2022	ACQ.	FILE Comune di Palau	ARCHIVIO IMP 2022.016