

OGGETTO:
RIQUALIFICAZIONE ENERGETICA E INTERVENTI DI MIGLIORAMENTO SISMICO DELLA
SCUOLA SECONDARIA DI PRIMO GRADO DI VIA DEL FIANO
PROGETTO DI FATIBILITÀ TECNICA-ECONOMICA

MIGLIORAMENTO SISMICO
PIANTE CARPENTERIA STRUTTURALE
PIANO RALZATO

ALBERTO

MS 2.1

SCALA

1:50




DATA
Febbraio 2022

FILE

FILE

pianta d'insieme scala 1:200


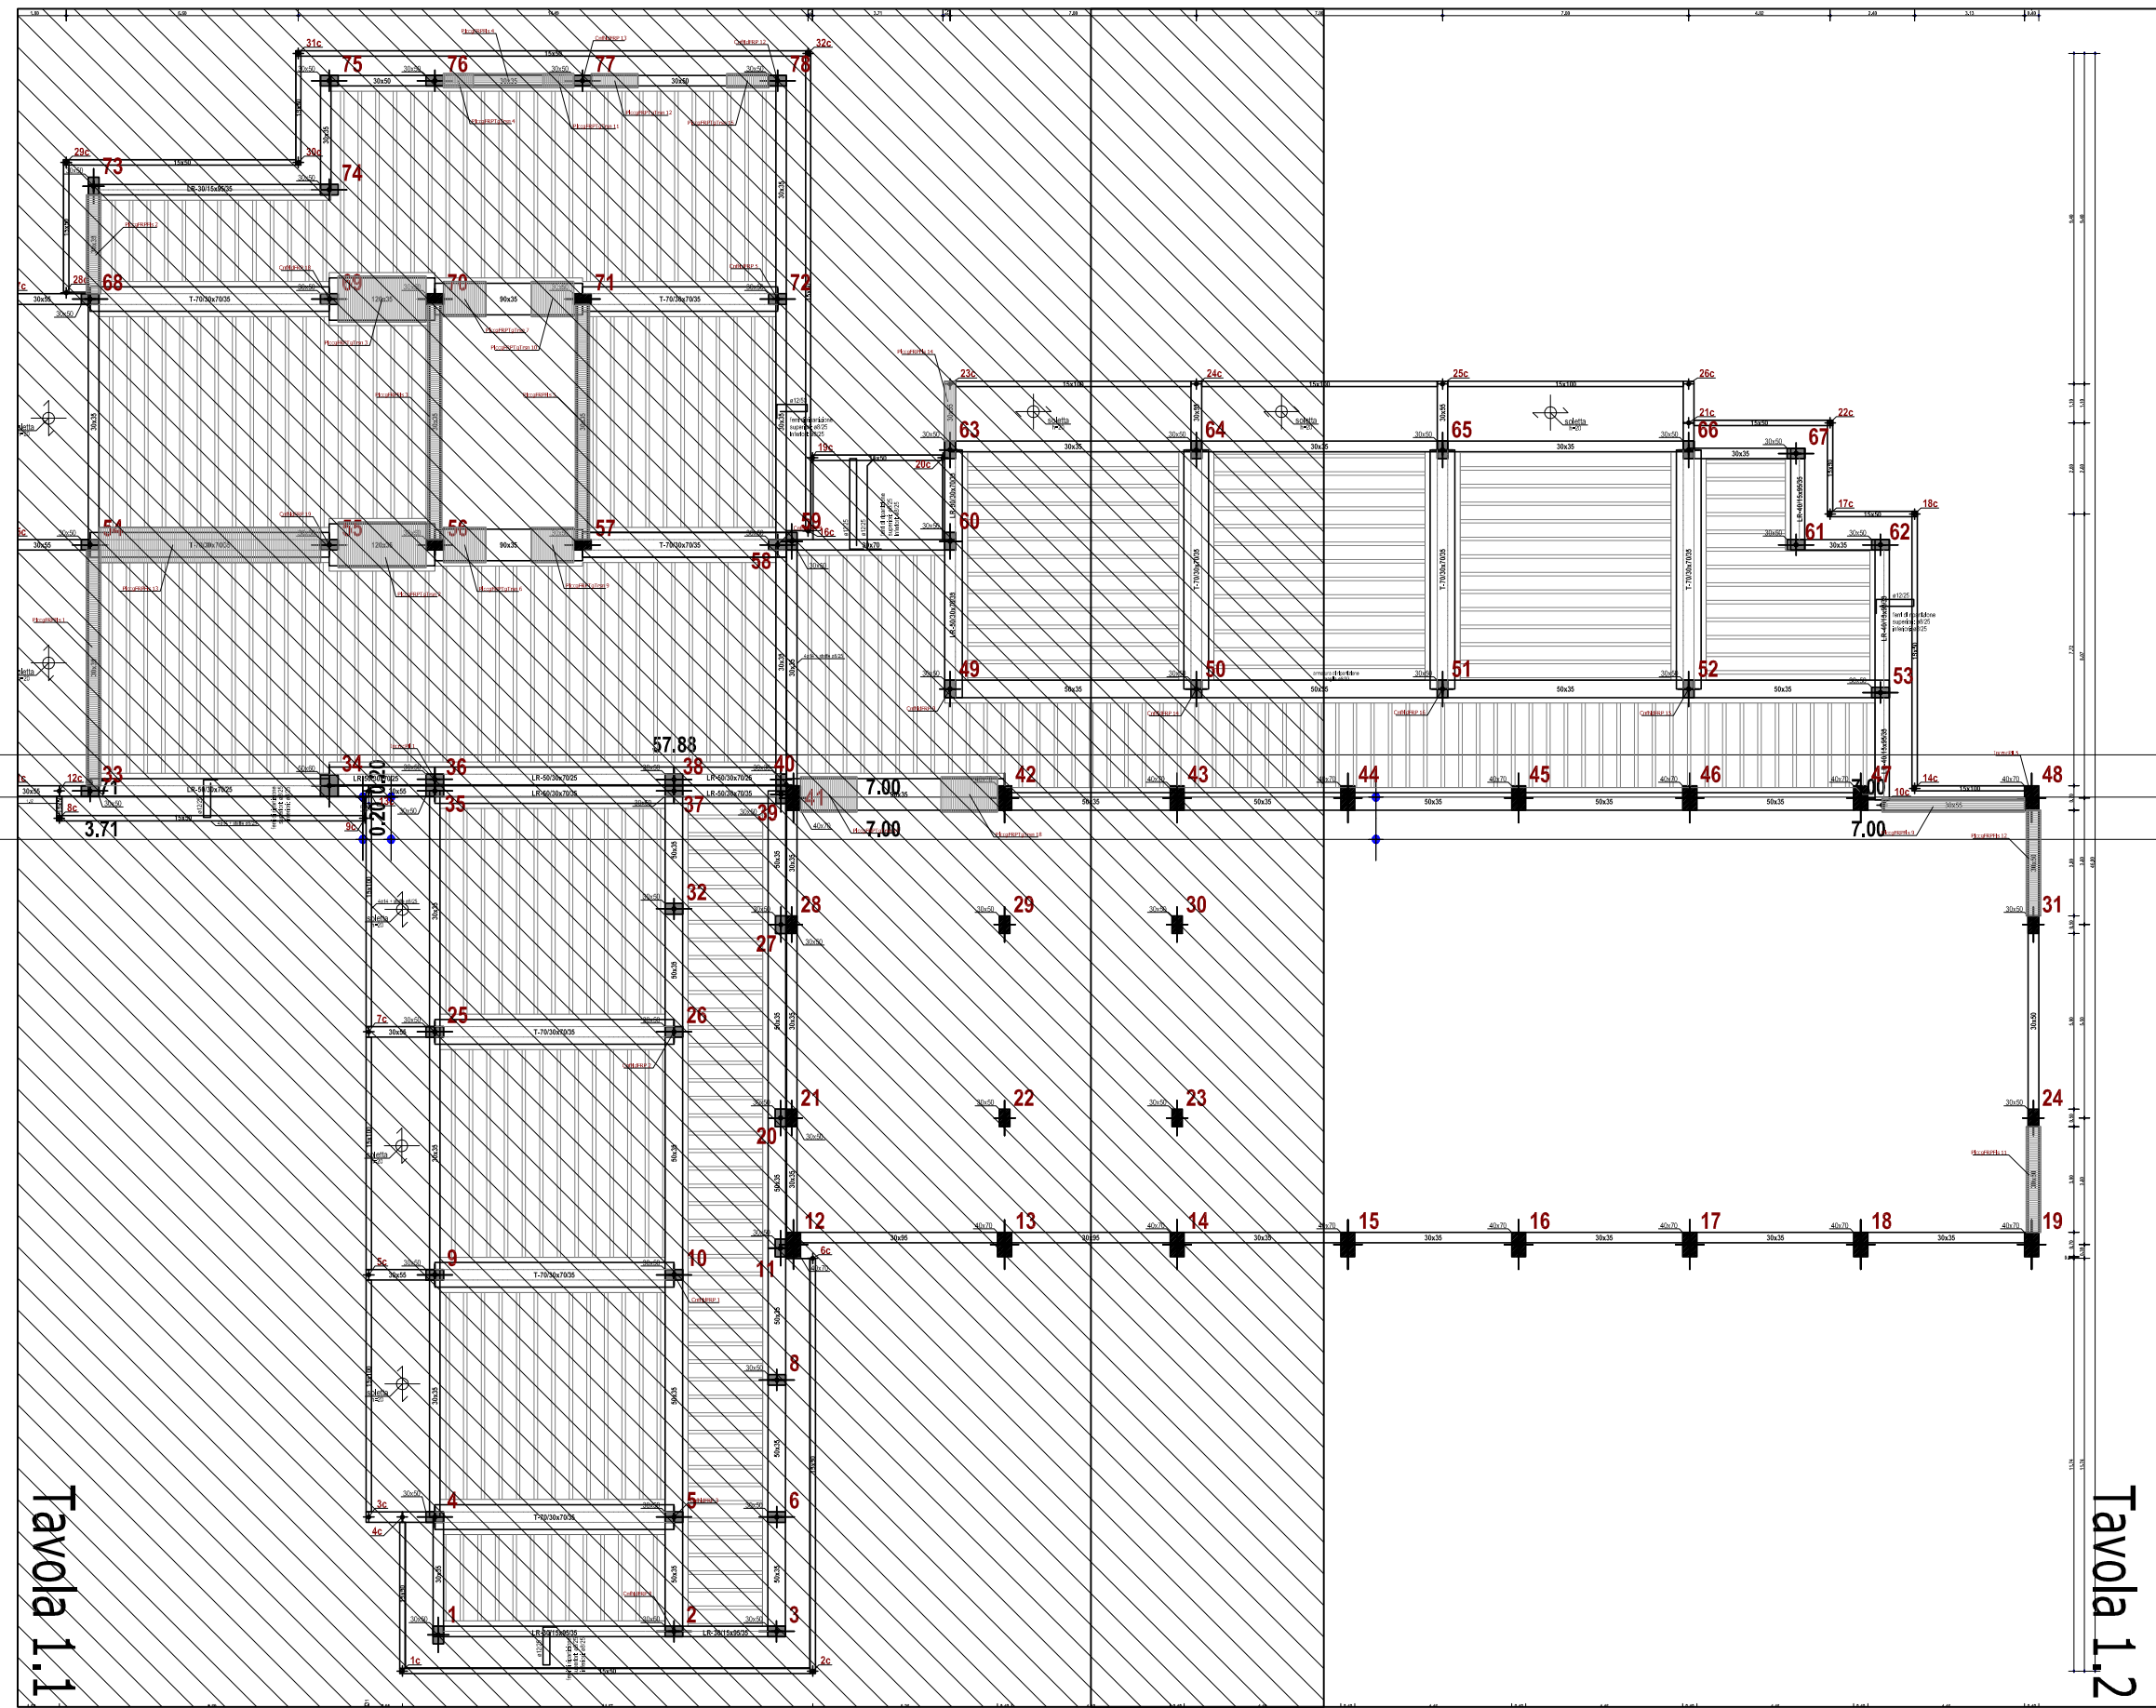


Tavola 1.2

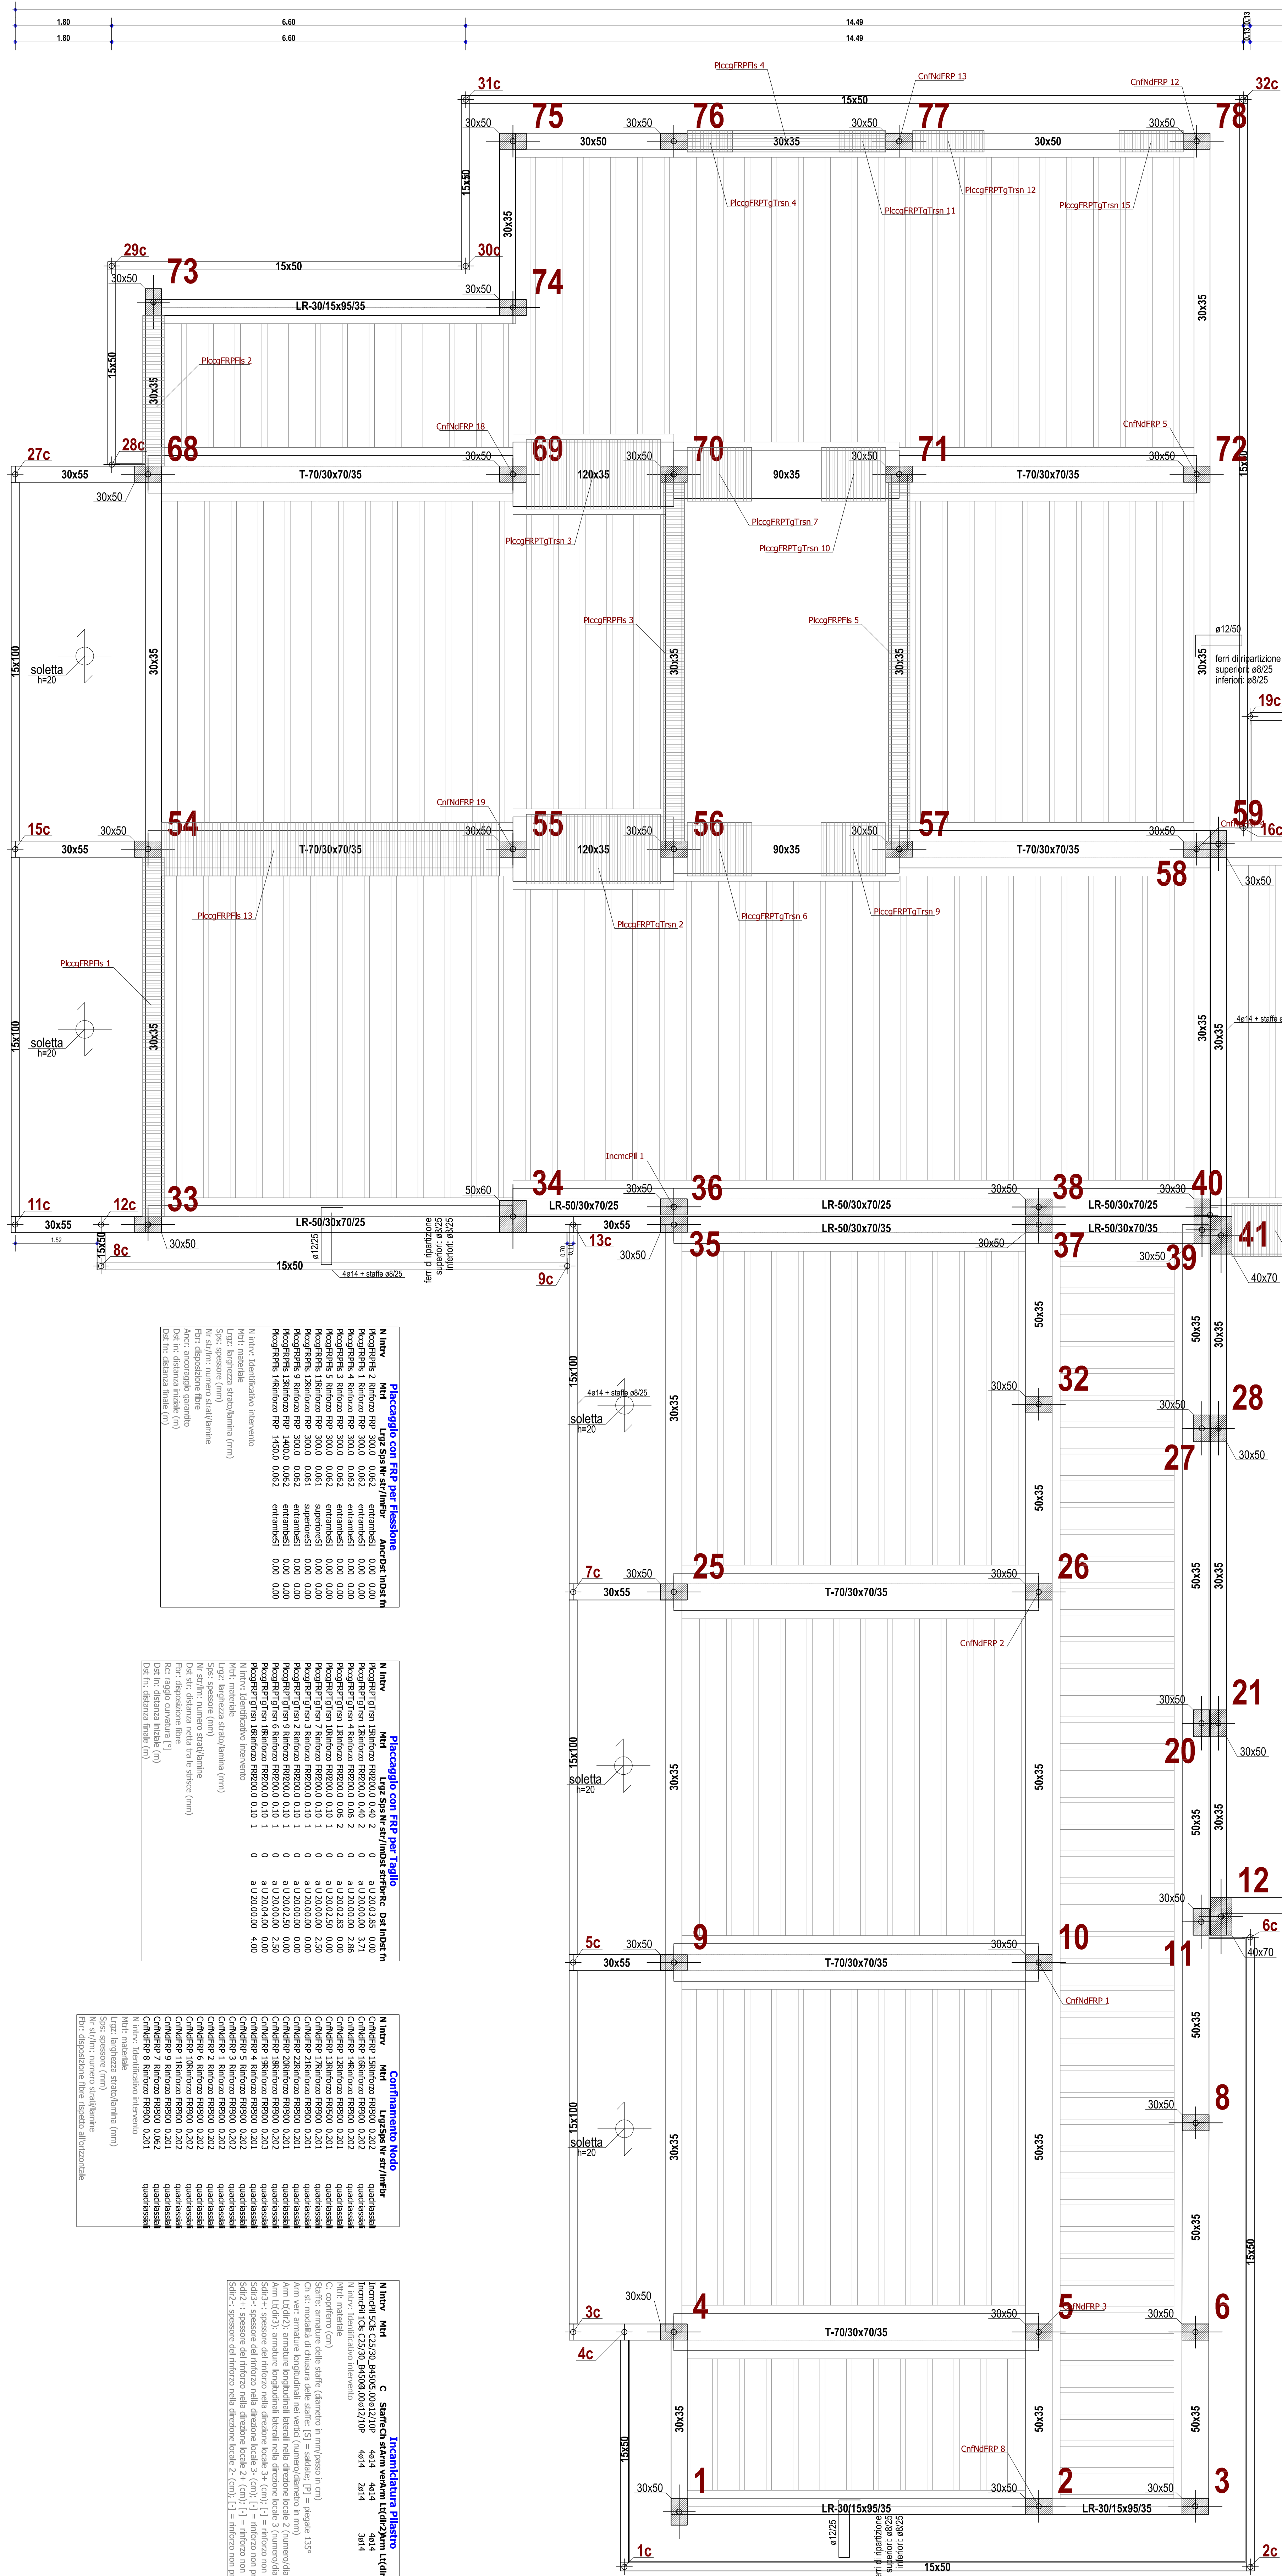

Piacaggio con FRP per flessione									
Piacaggio con FRP per taglio									
