


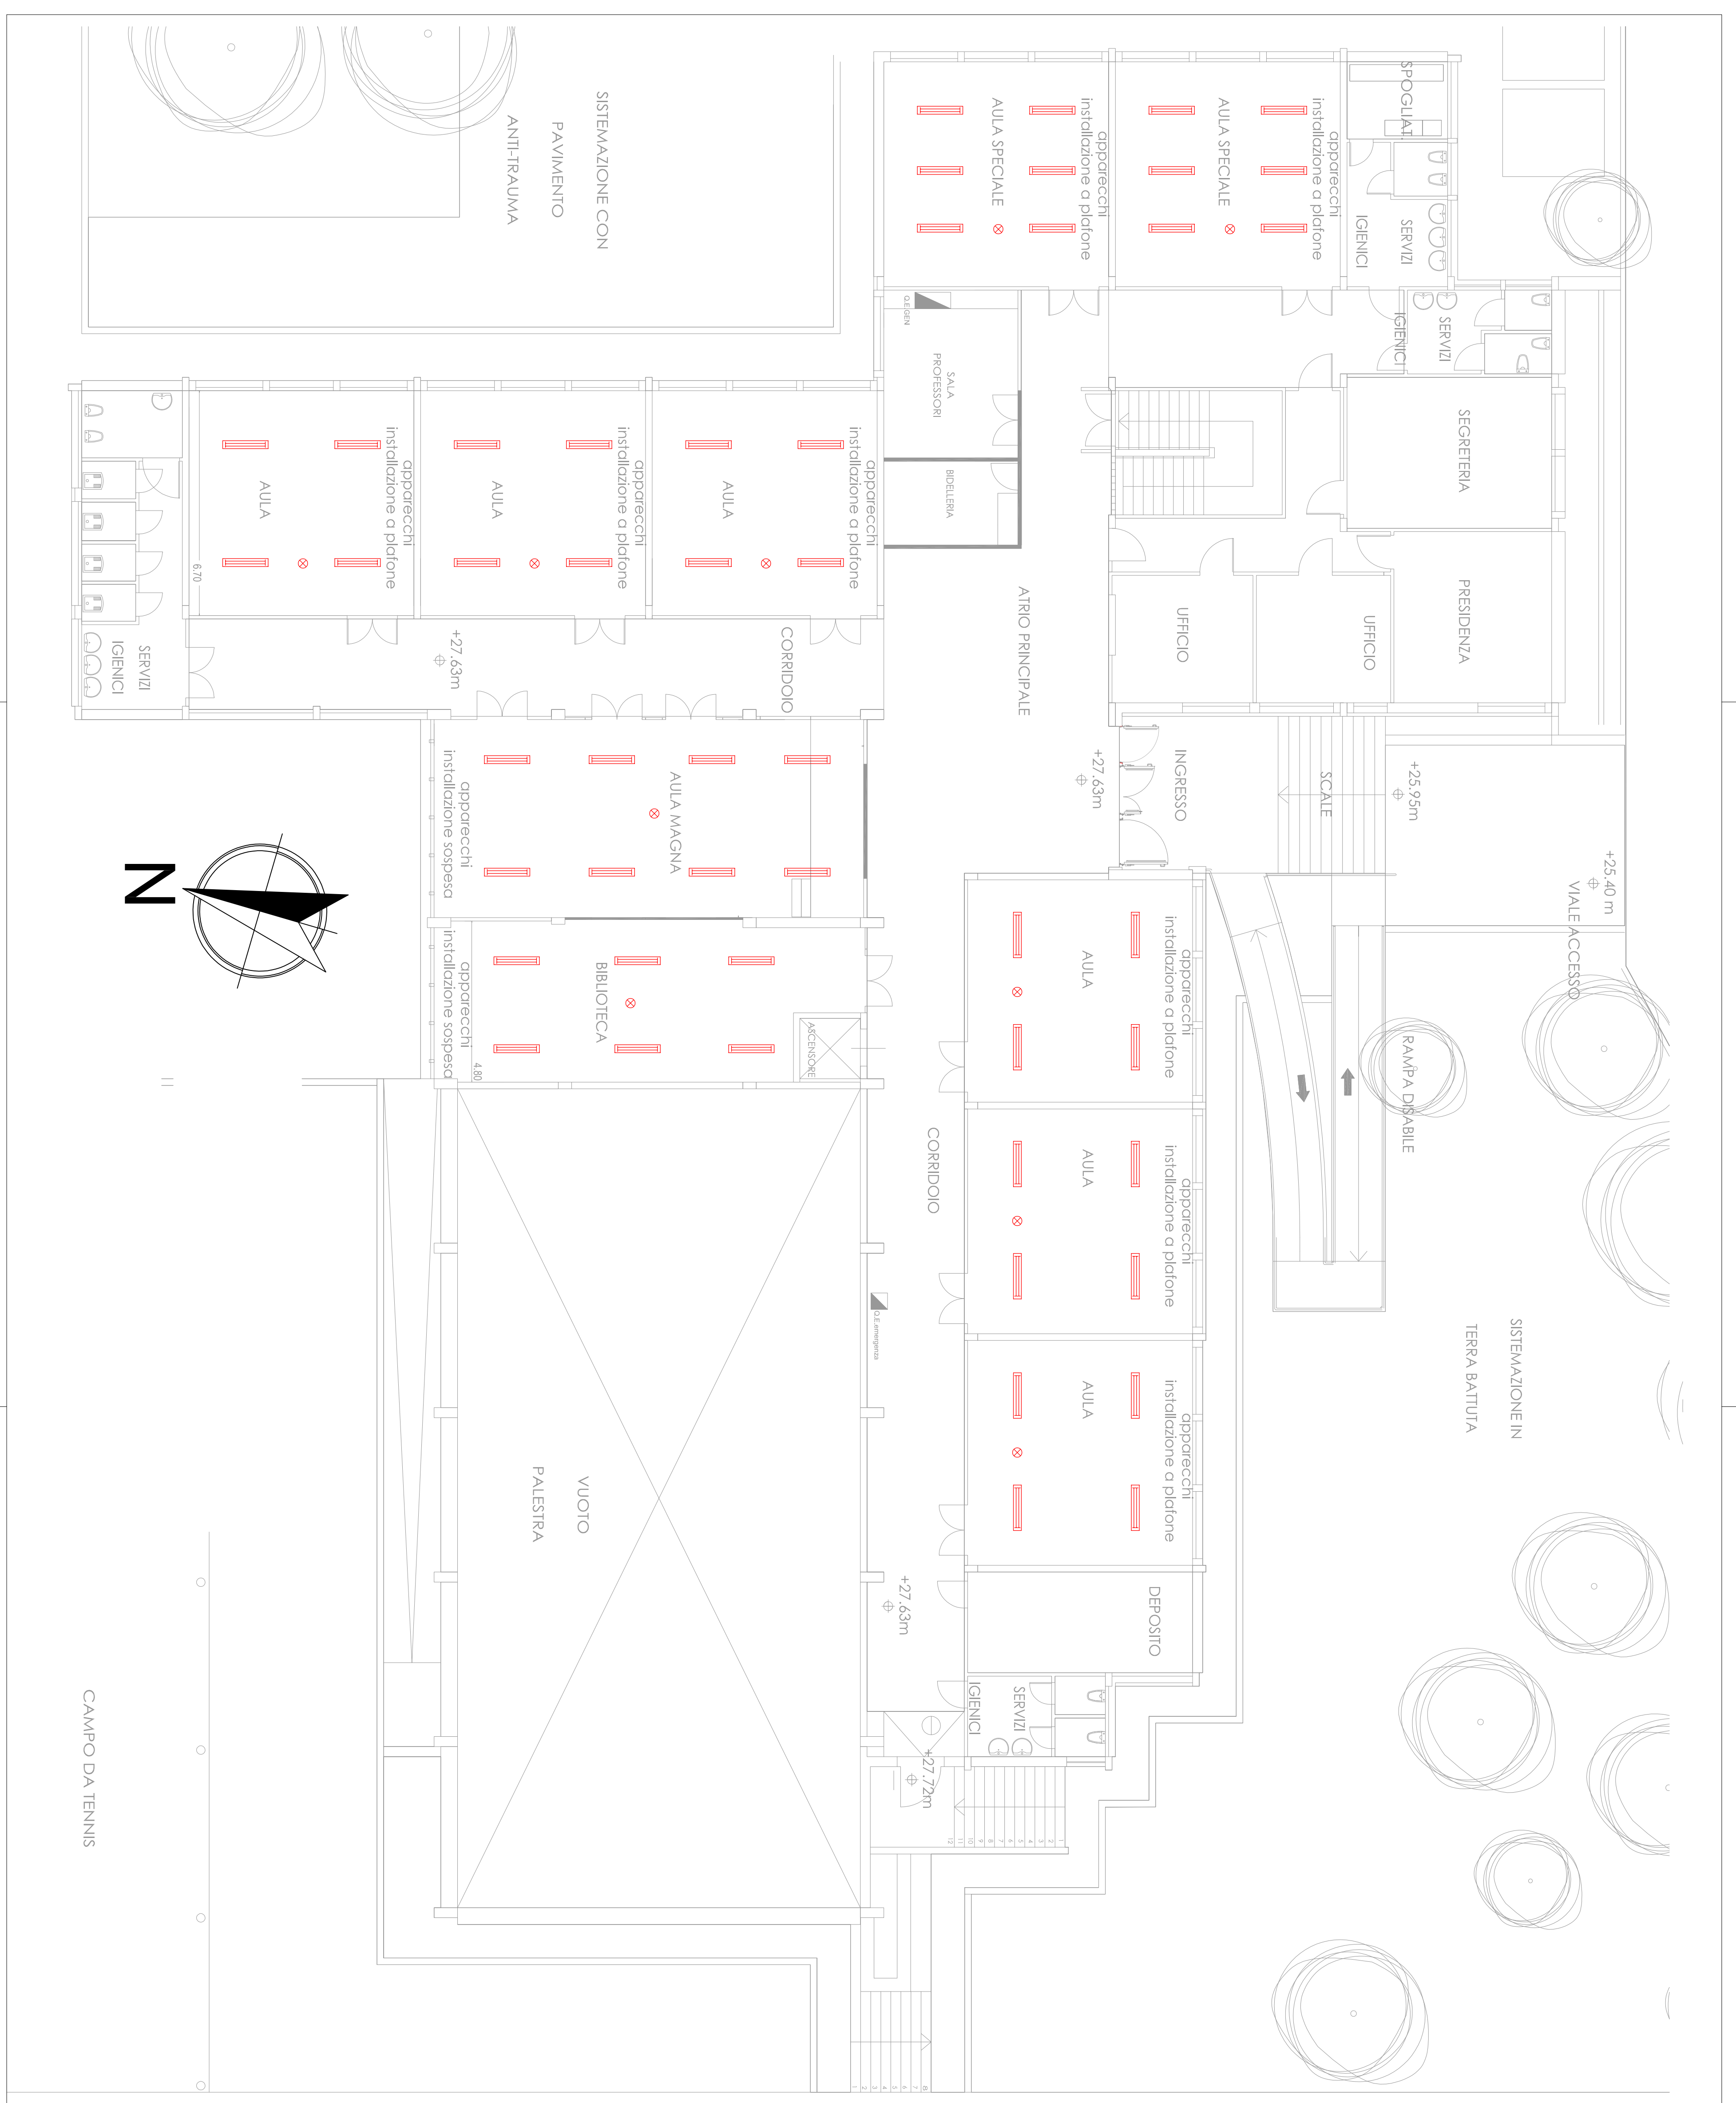

LEGENDA IMPIANTO ILLUMINAZIONE	
	corpo illuminante tipo PANEL TECH
	High Performance A2 o equivalente
	senso automatico di presenza DIMM DALI
	controllo DALI per comando dimmerabile

COMUNE DI PALAU

PIANO NAZIONALE DI RIPRESA E RESILIENZA MISSIONE 4: ISTRUZIONE E RICERCA -
COMPONENTE 1 - ISTRUZIONE E RICERCA - INVESTIMENTO 3.3: "PIANO DI MESSA IN
SICUREZZA E RIQUALIFICAZIONE DELLE SCUOLE"

OGGETTO:

RIQUALIFICAZIONE ENERGETICA E INTERVENTI DI MIGLIORAMENTO SISMICO DELLA
SCUOLA SECONDARIA DI PRIMO GRADO DI VIA DEL FARO
PROGETTO DI FATTIBILITÀ TECNICA ECONOMICA

OFFRE DI MIGLIORAMENTO COMFORT VISIVO E ILLUMINOTECNICO SCHEDA TOPOGRAFICO SISTEMA DI REGOLAZIONE ILLUMINAZIONE AULE PIANO INALZATO	TAQUA	ALBERTO
	IL 1	
	SCALA	1:100

COMMITTENTE Comune di Palau Piazza Popolo d'Europa, 1 07020 Palau 07020 Palau	PROGETTISTA dot. Ing. Andrea Pippa Via G. Mazzini, 9 07020 Palau Tel/Fax 0709 25846	RESPONSABILE SETTORE TECNICO R.U.P. dot. Giovanni Tinelli	FILE- 07020 Palau, Via Mazzini, 9, 07020 Palau	ARCHITETTO Ing. 2021.016
DATA	FEBBRAIO 2022	AGG.		