

pareti da coibentare con cappotto esterno
come da codice tariffa ISO.002 e iso.003
del computo metrico di progetto

COMUNE DI PALAU

PIANO NAZIONALE DI RIPRESA E RESILIENZA MISSIONE 4: ISTRUZIONE E RICERCA -
COMPONENTE 1 - ISTRUZIONE E RICERCA - INVESTIMENTO 3.3: PIANO DI MISSIONE IN
SICUREZZA E RIQUALIFICAZIONE DELLE SCUOLE

OGGETTO:
RIQUALIFICAZIONE ENERGETICA E INTERVENTI DI MIGLIORAMENTO SISMICO DELLA
SCUOLA SECONDARIA DI PRIMO GRADO DI VIA DEL PARO
PROGETTO DI FATTIBILITÀ TECNICA ECONOMICA

PIANTA PIANO RIALZATO
INTERVENTI DI ISOLAMENTO TERMICO SUPERFICI OPACHE

COMITENTE
Comune di Palau
Via del Corso, 1
07020 Olbia
tel/fax 0789 36846

PROGETTISTA
Ing. Andrea Pigo
Via del Corso, 3
07020 Olbia
tel/fax 0789 36846

RESPONSABILE SETTORE TECNICO

Ing. Giovanni Tressu

DATA


Febbraio 2022

PROG.

FILE

Archivio

IMP 2021.016

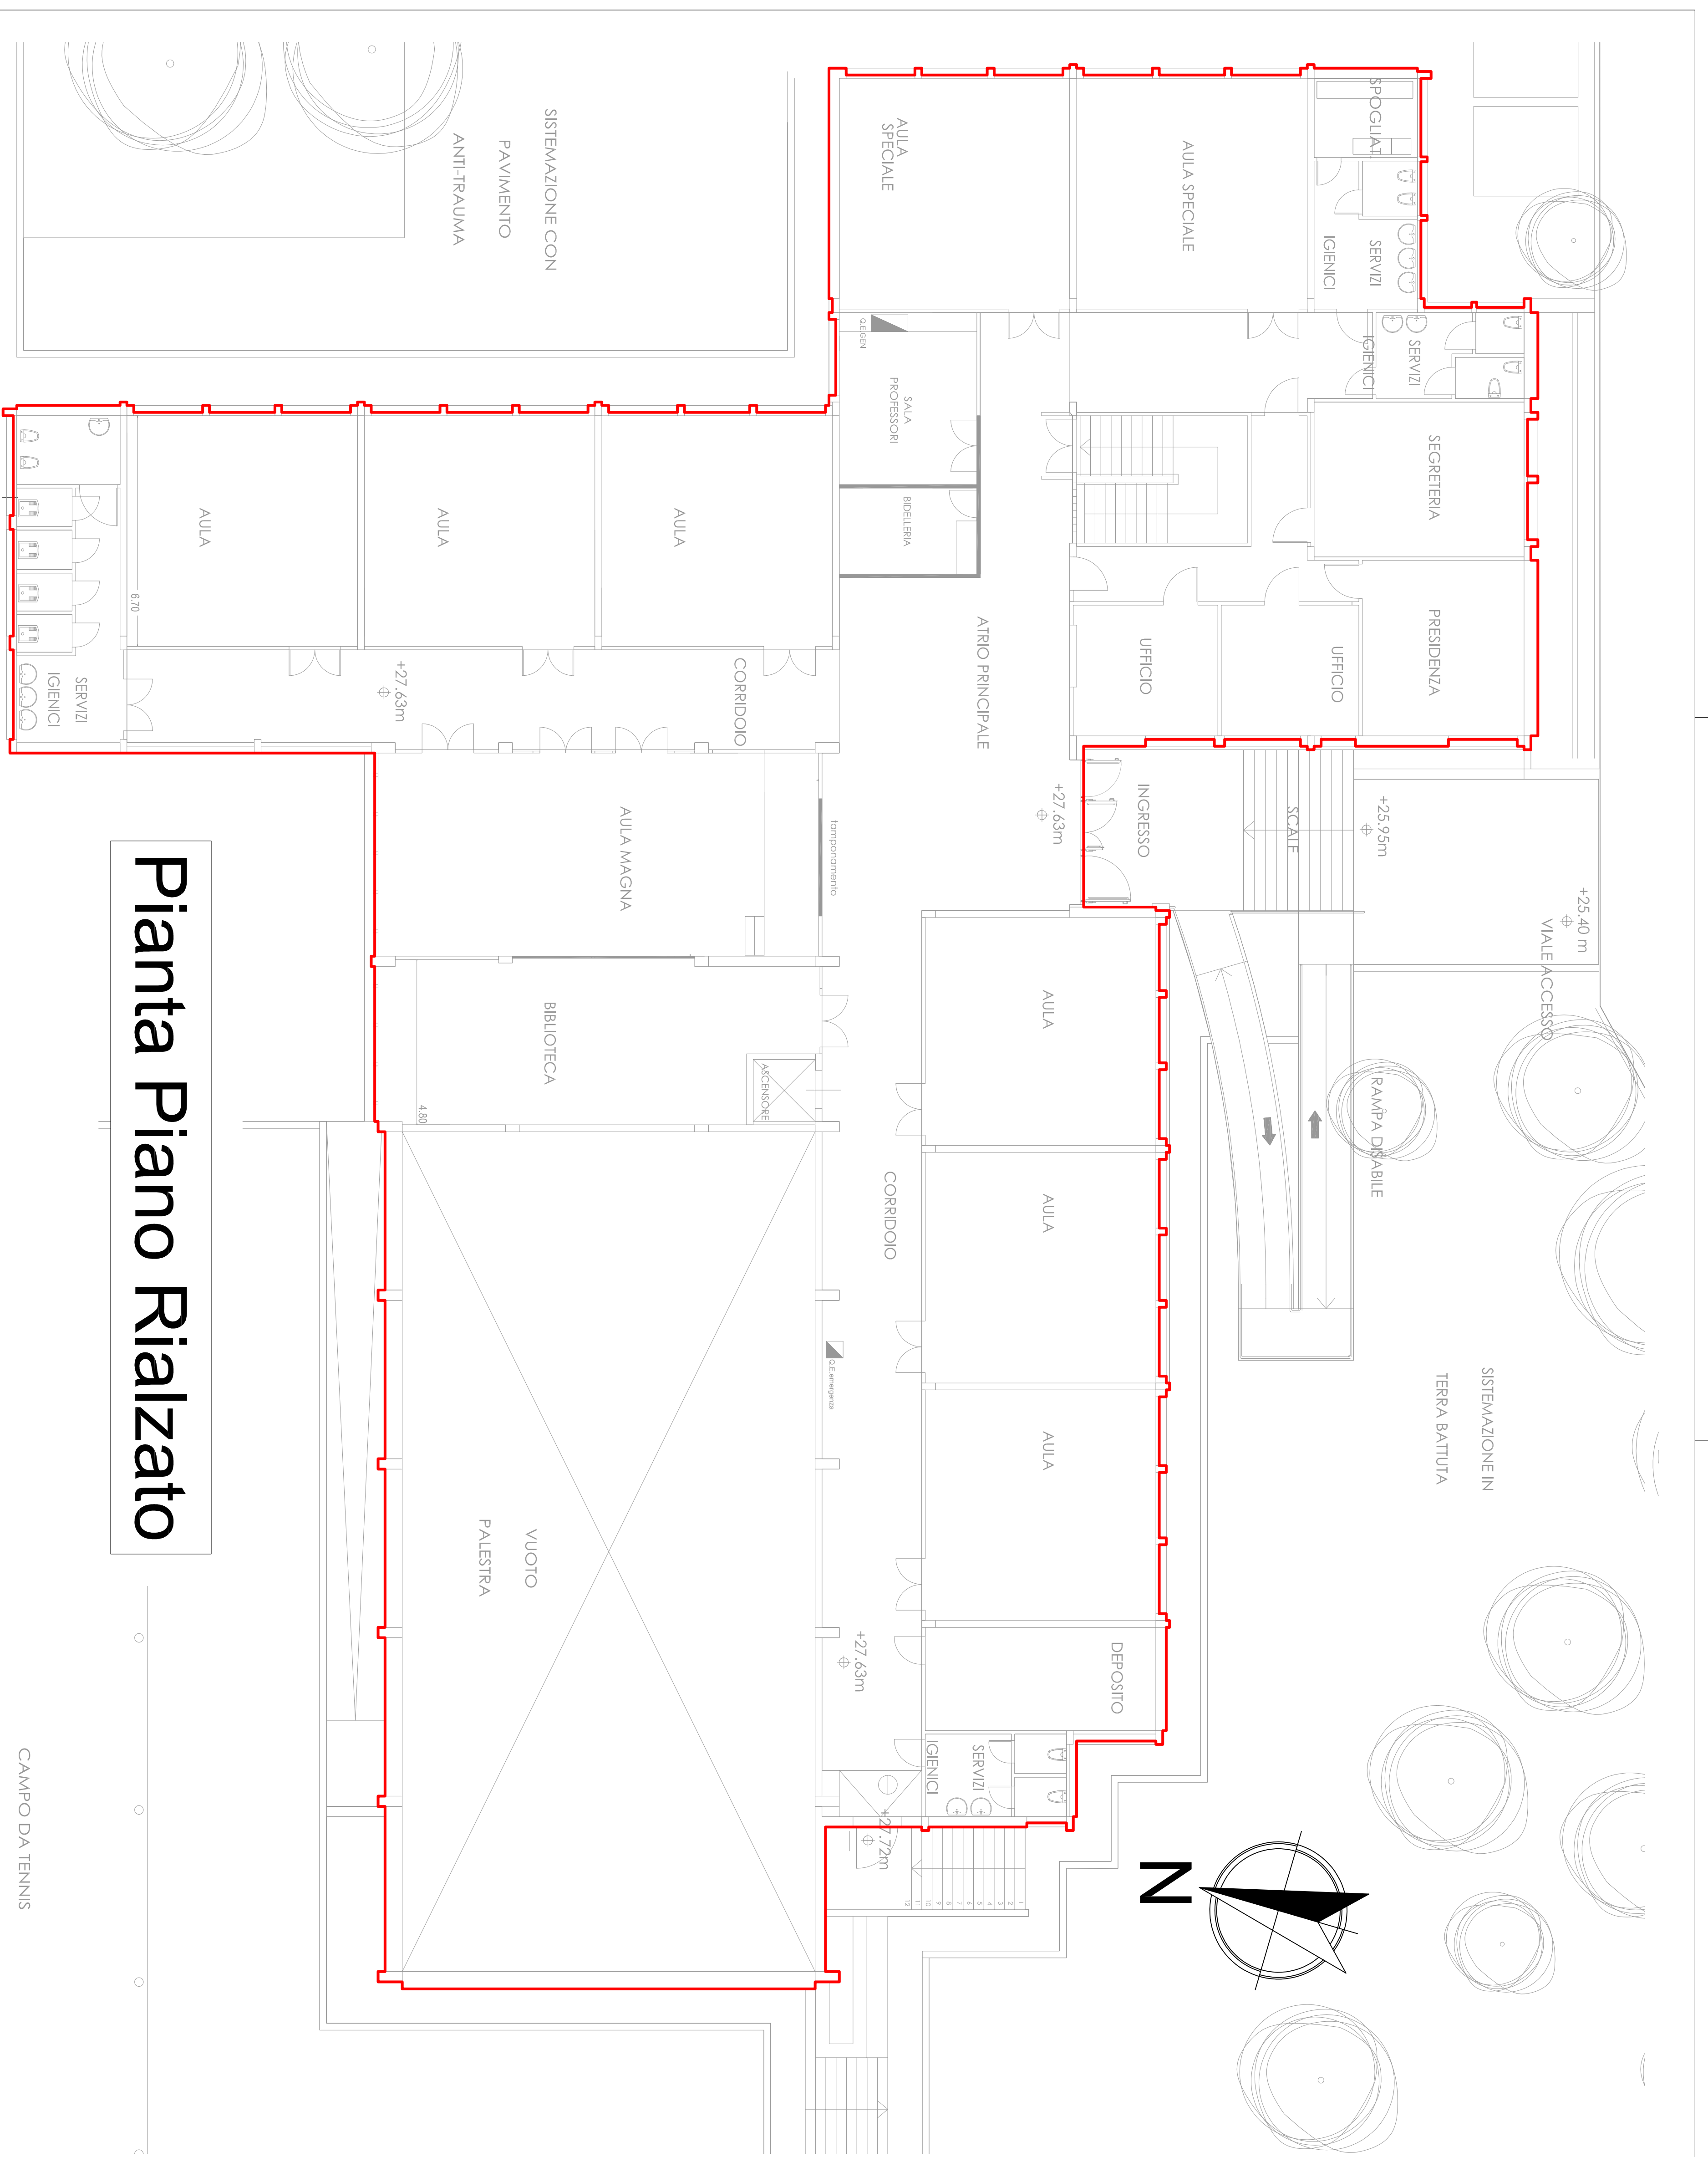

Pianta Piano Rialzato