


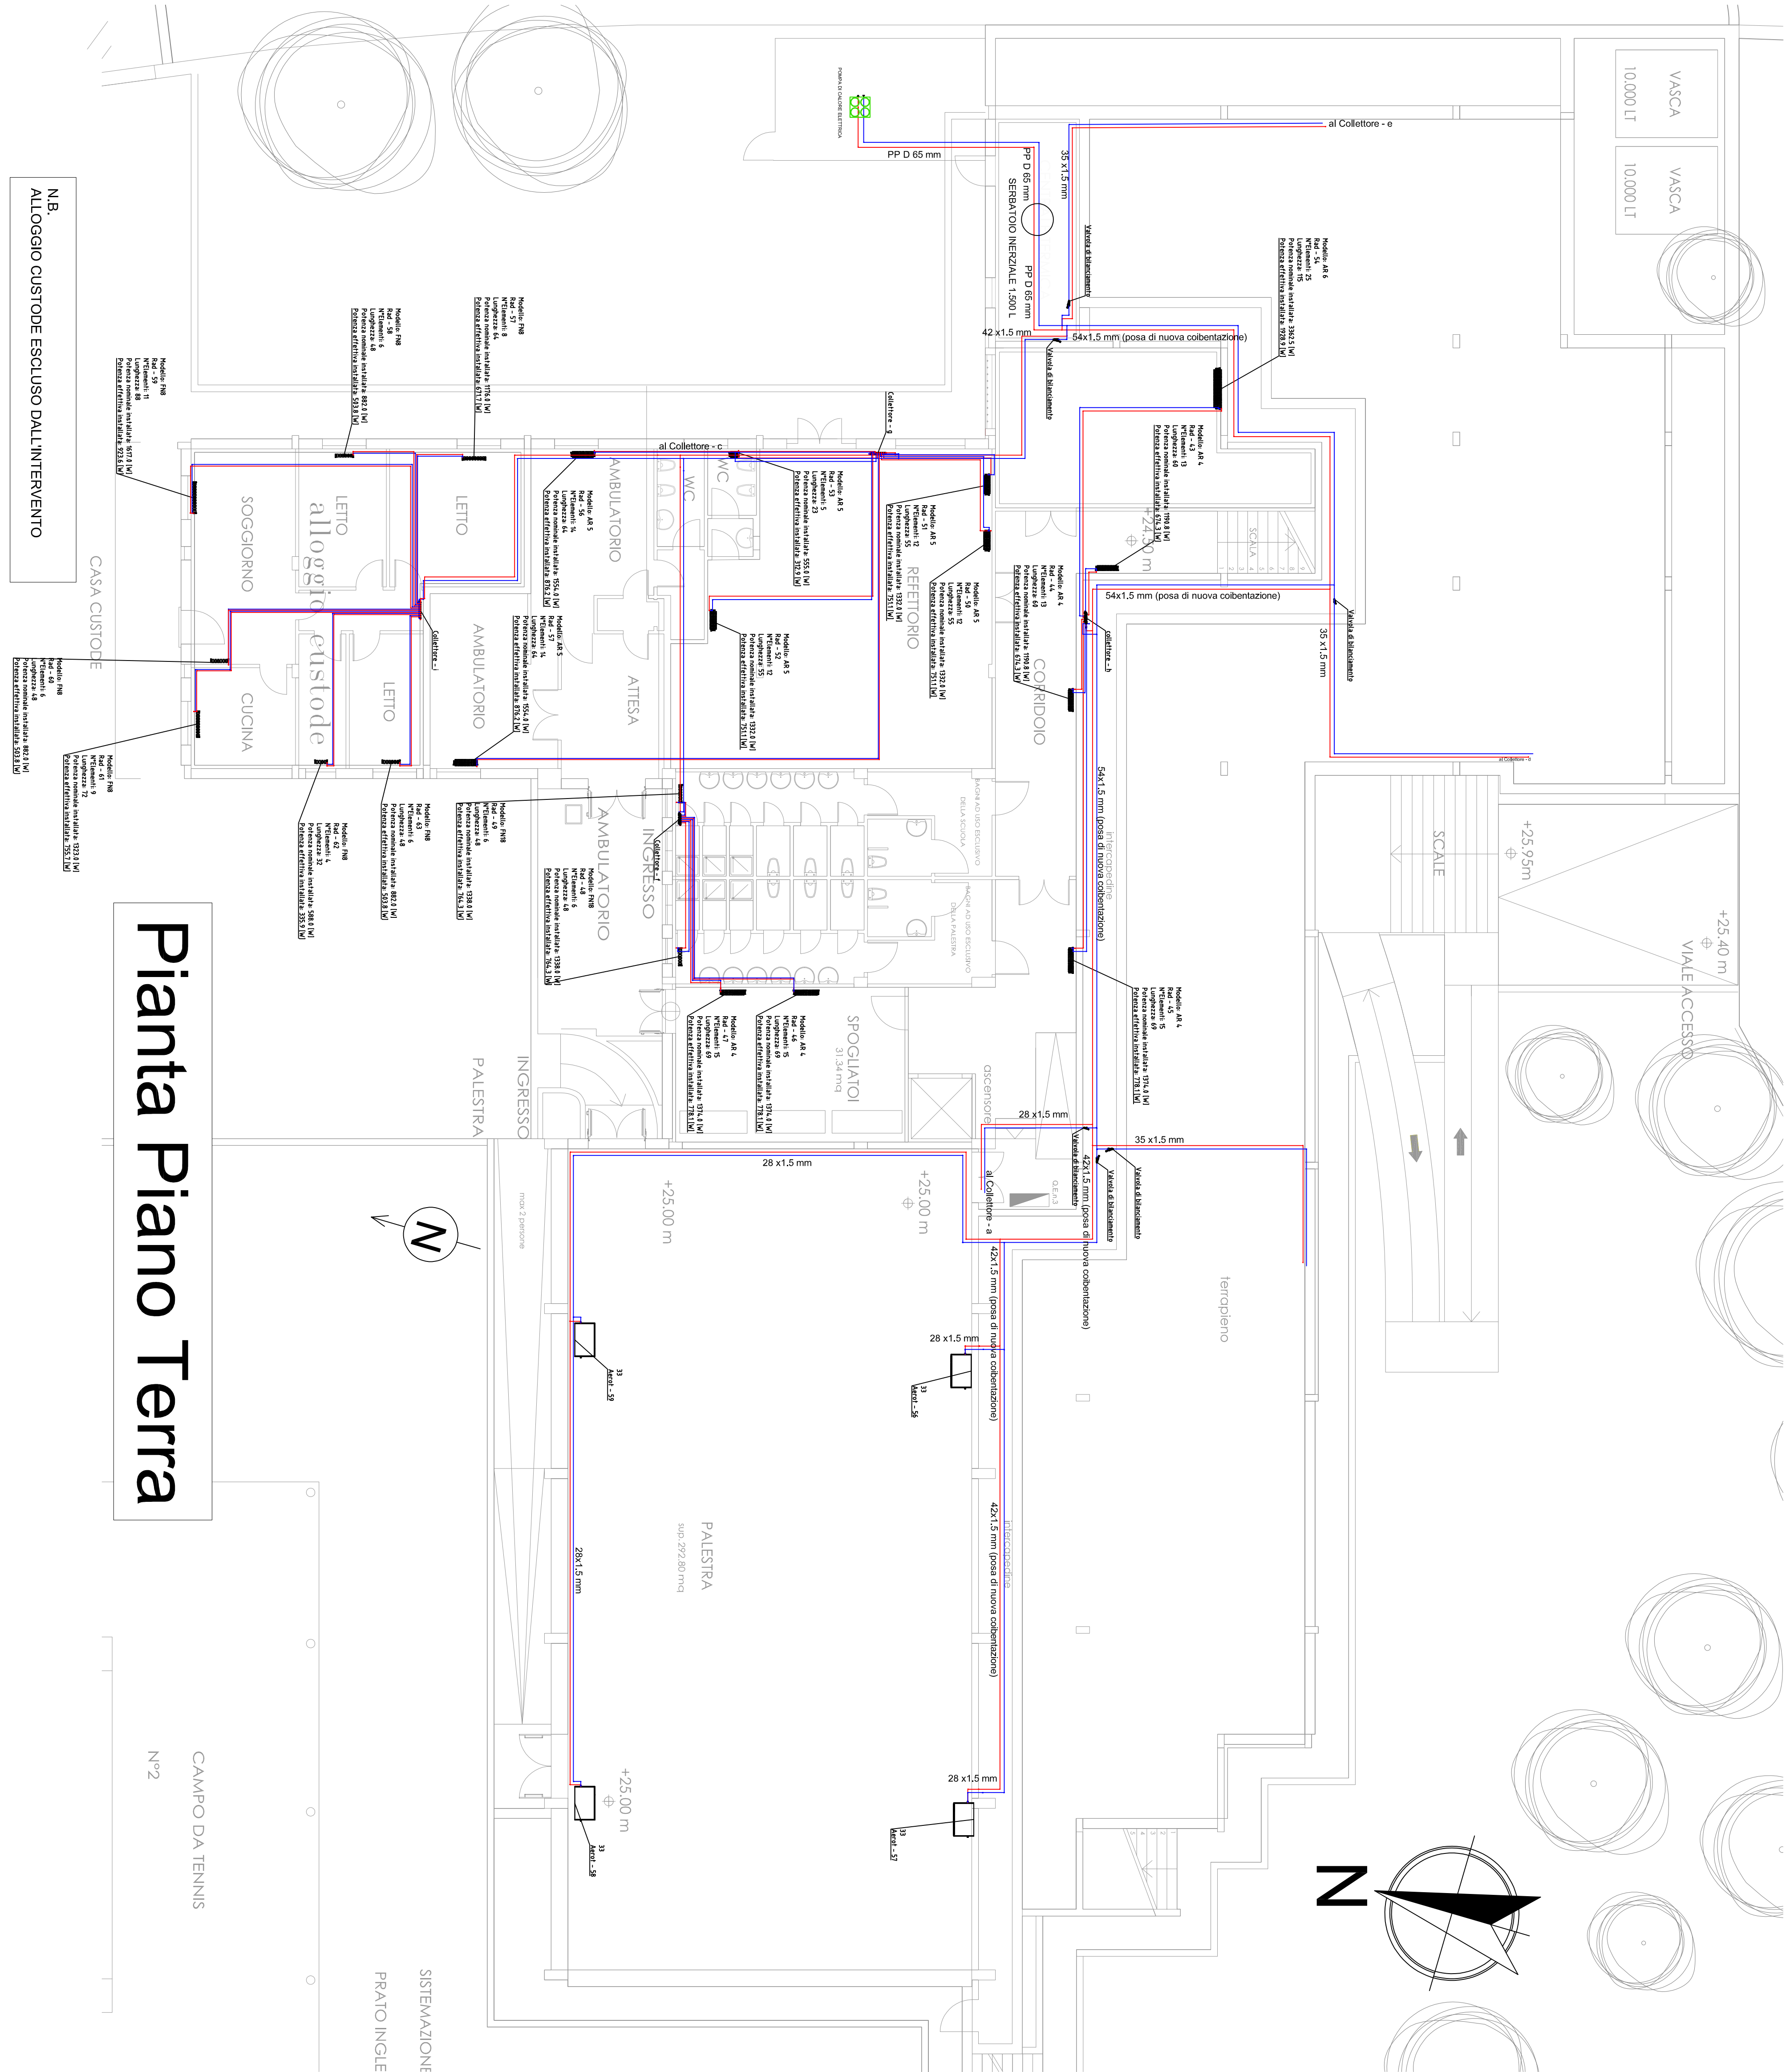

MANDATA
RITORNO

COMUNE DI PALAU

PIANO NAZIONALE DI RIPRESA E RESILIENZA MISSIONE 4: ISTRUZIONE E RICERCA -
COMPONENTE 1 - ISTRUZIONE E RICERCA - INVESTIMENTO 3.3 - PIANO DI MESSA IN
SICUREZZA E RIQUALIFICAZIONE DELLE SCUOLE

OGGETTO:
RIQUALIFICAZIONE ENERGETICA E INTERVENTI DI MIGLIORAMENTO SISMICO DELLA
SCUOLA SECONDARIA DI PRIMO GRADO DI VIA DEL FARO
PROGETTO DI FATTIBILITÀ TECNICA ECONOMICA

RIQUALIFICAZIONE IMPIANTO TERMICO
PIANO TERRA
SCHEMA RADIATORI E DISTRIBUZIONE

TAVOLA
IT 2
ALLEGATO

SCALA
1:100

COMITENTE:
Comune di Palau
Piazza Popoli Firenze, 1
07100 Palau

PROGETTISTA:
odg. ing. Andrea Pappa
Via G. Mazzini, 9
07100 Palau
Tel. 0785 58846

RESPONSABILE SETTORE TECNICO
Dott. Giovanni Tradedo

R.U.P.: Giovanni Tradedo

DATA: febbraio 2022

FILE: Comune di Palau - Progetto 3.3 - Final

ARCHIVIO: INF 2021.016