
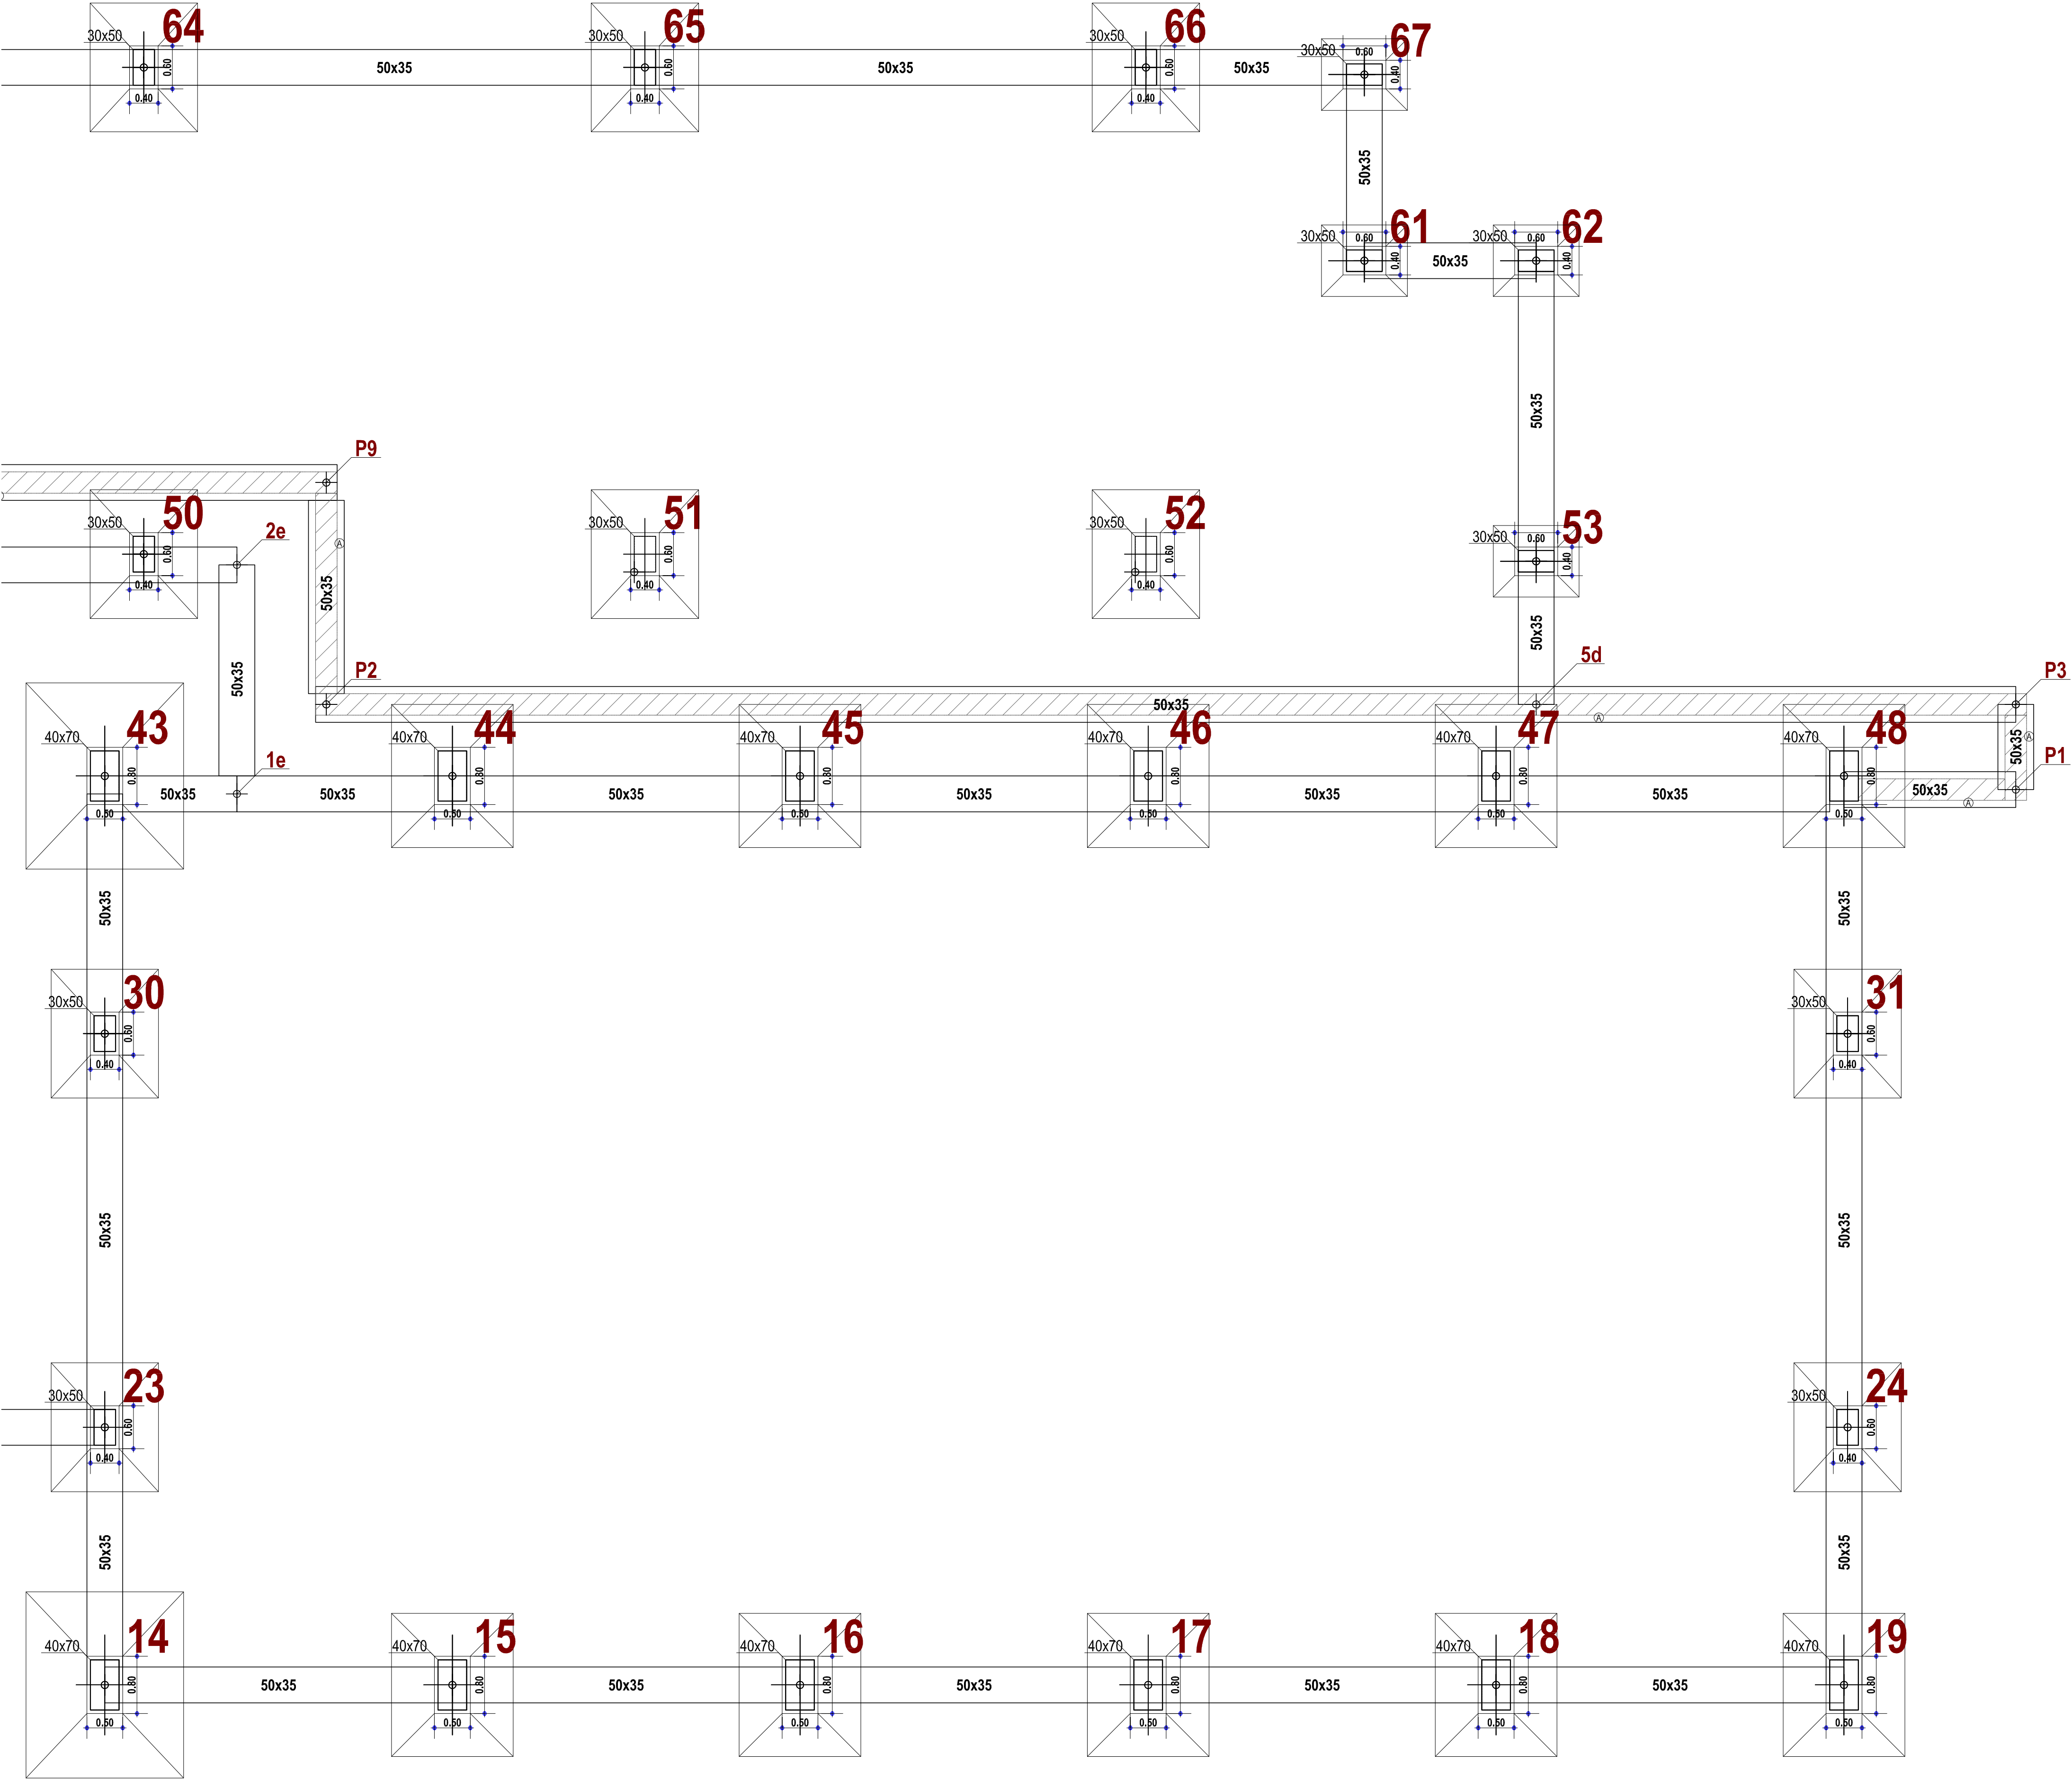


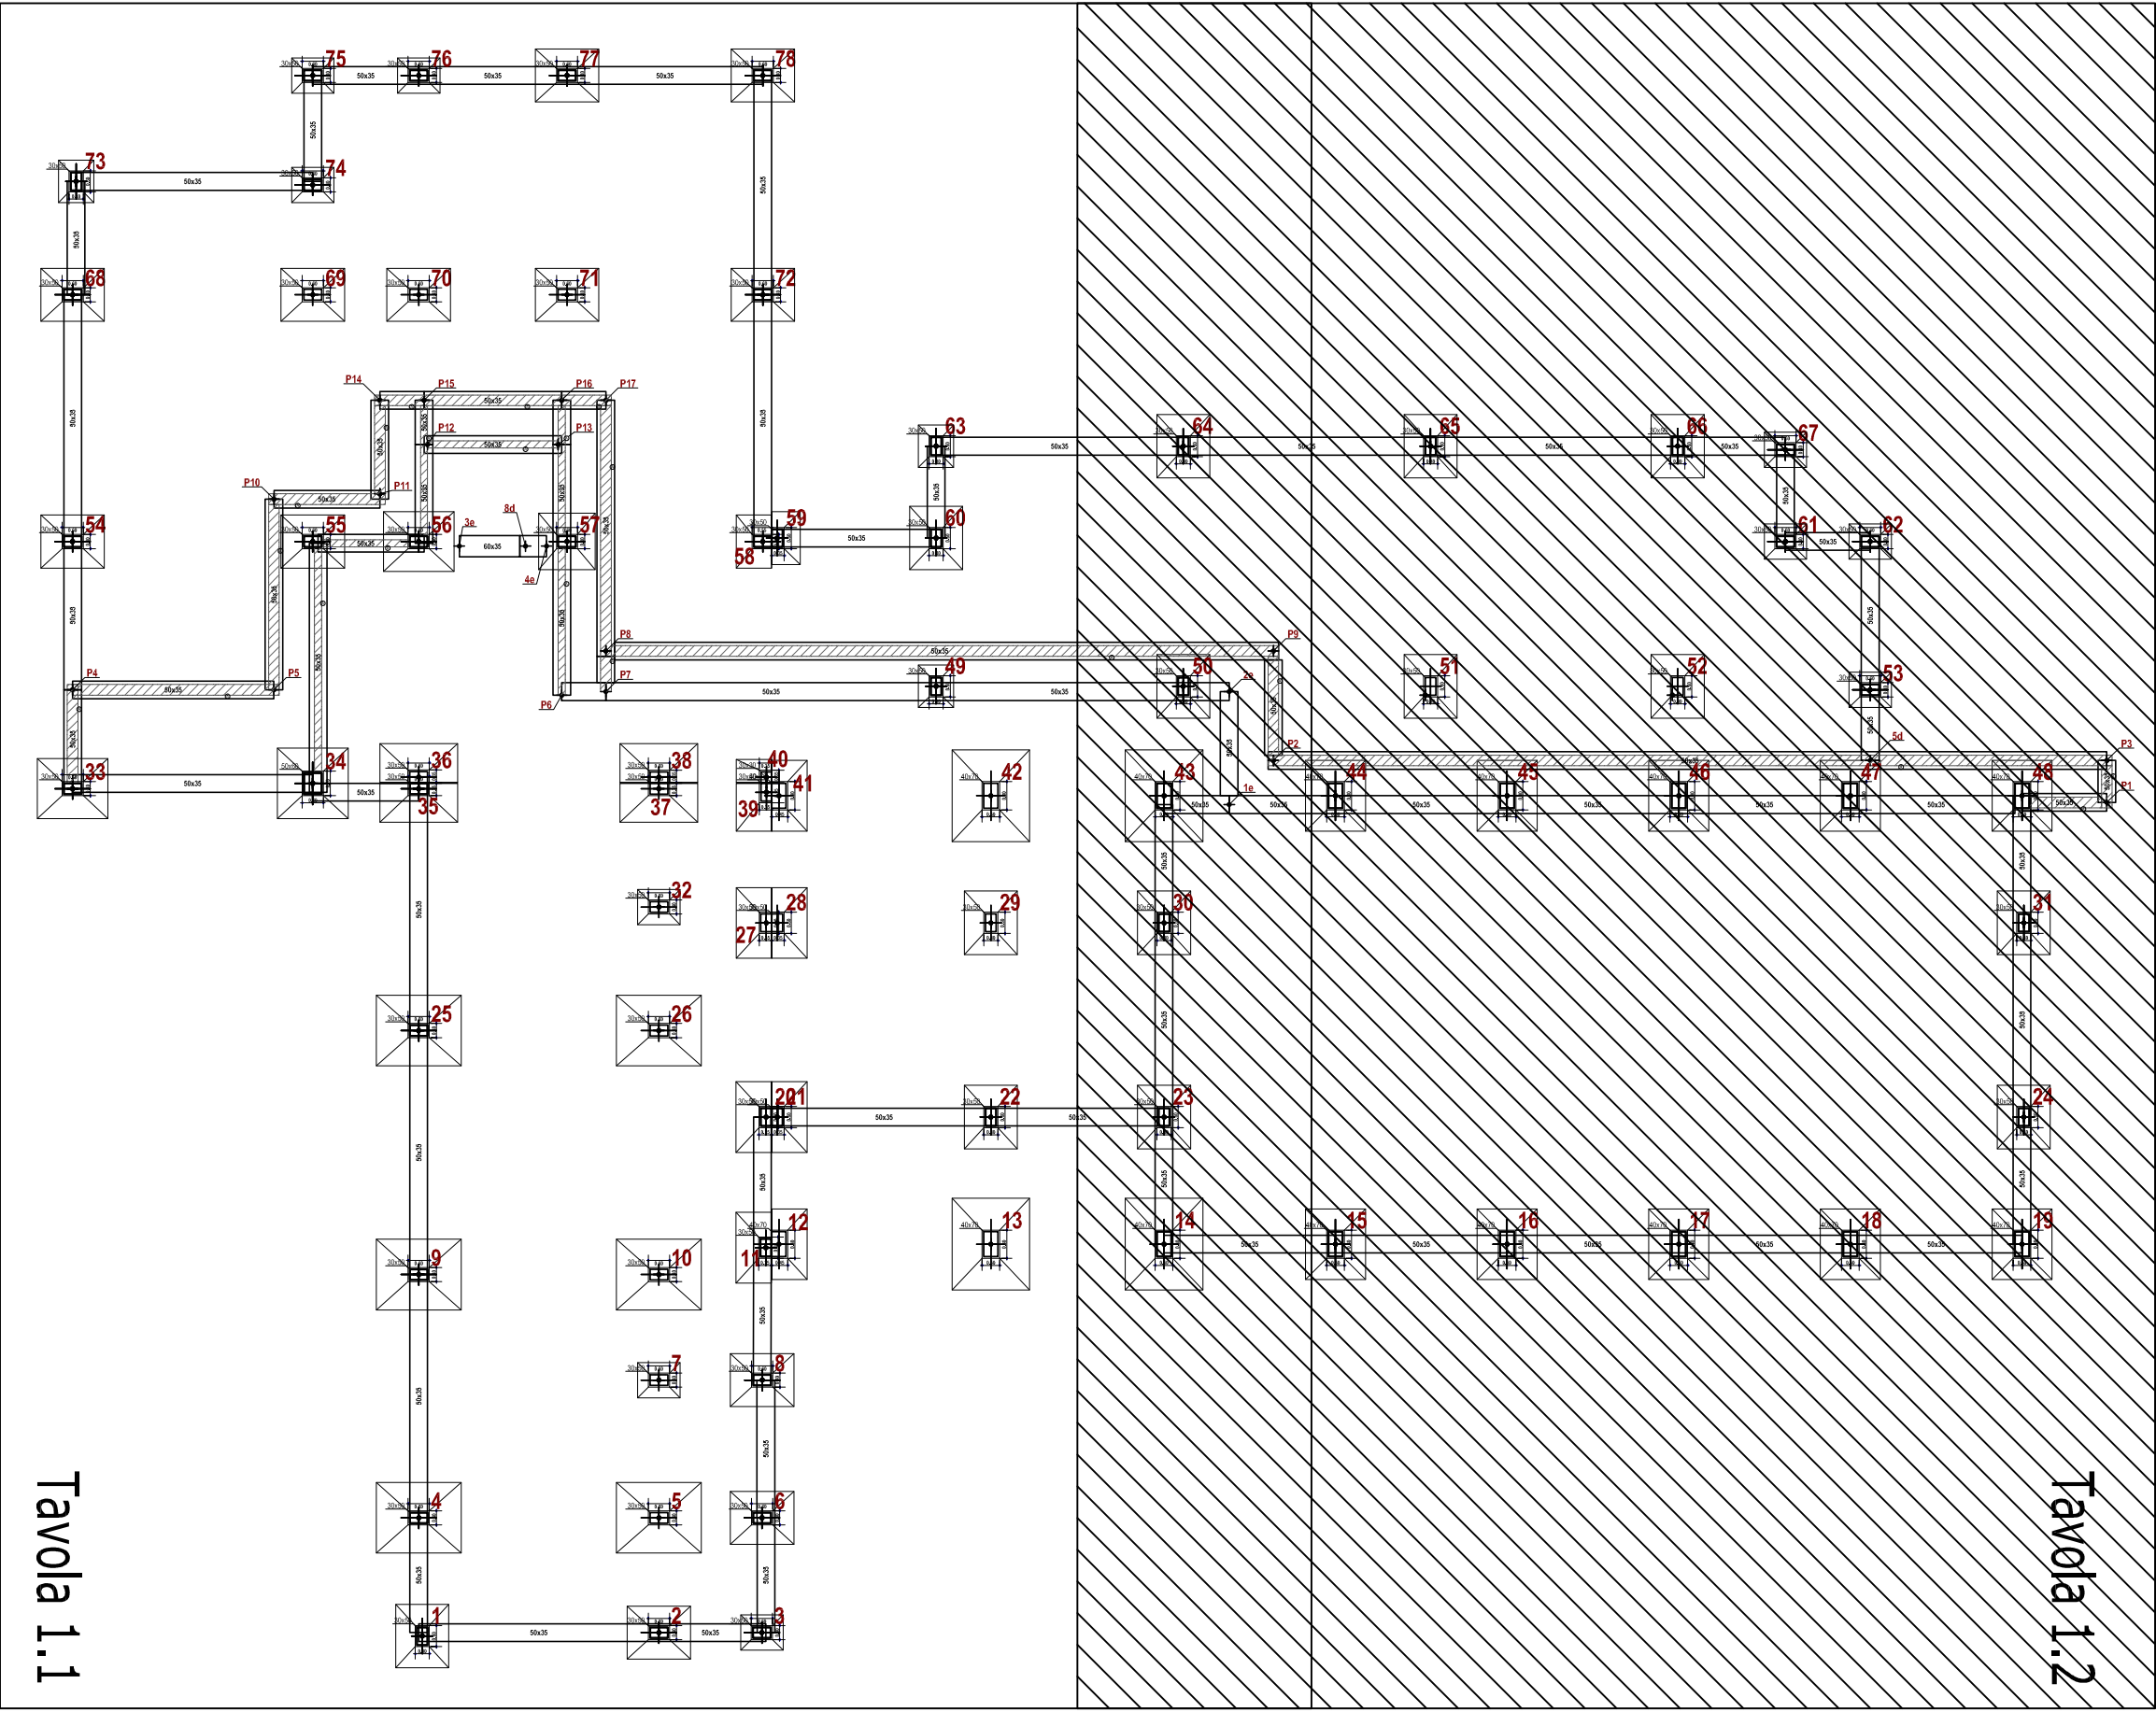

COMUNE DI PALAU			
PIANO NAZIONALE DI RIPRESA E RESILIENZA MISSIONE 4: ISTRUZIONE E RICERCA - COMPONENTE 1 - ISTRUZIONE E RICERCA - INVESTIMENTO 3.3: "PIANO DI MESSA IN SICUREZZA E RIQUALIFICAZIONE DELLE SCUOLE"			
OGGETTO: RIQUALIFICAZIONE ENERGETICA E INTERVENTI DI MIGLIORAMENTO SISMICO DELLA SCUOLA SECONDARIA DI PRIMO GRADO DI VIA DEL FARO PROGETTO DI FATTIBILITÀ TECNICA ECONOMICA			
STUDIO DI VULNERABILITÀ SISMICA PIANTE CARPENTERIA STRUTTURALE FONDAZIONI		TAVOLA 1 VS 1.2	ALECHTO
COMITENTE Comune di Palau Via del Faro, 1 07020 Palau tel/fax 0799 26846		PROGETTISTA dott. Ing. Andrea Toppa Via del Faro, 3 07020 Palau tel/fax 0799 26846	
RESPONSABILE SETTORE TECNICO dott. Giovanni Tinelli		FILE - Archivio	
DATA	Gennaio 2022	PAG.	ARCHIVIO - INV. 2021.015